




Detail 4
Schaal : 1:100

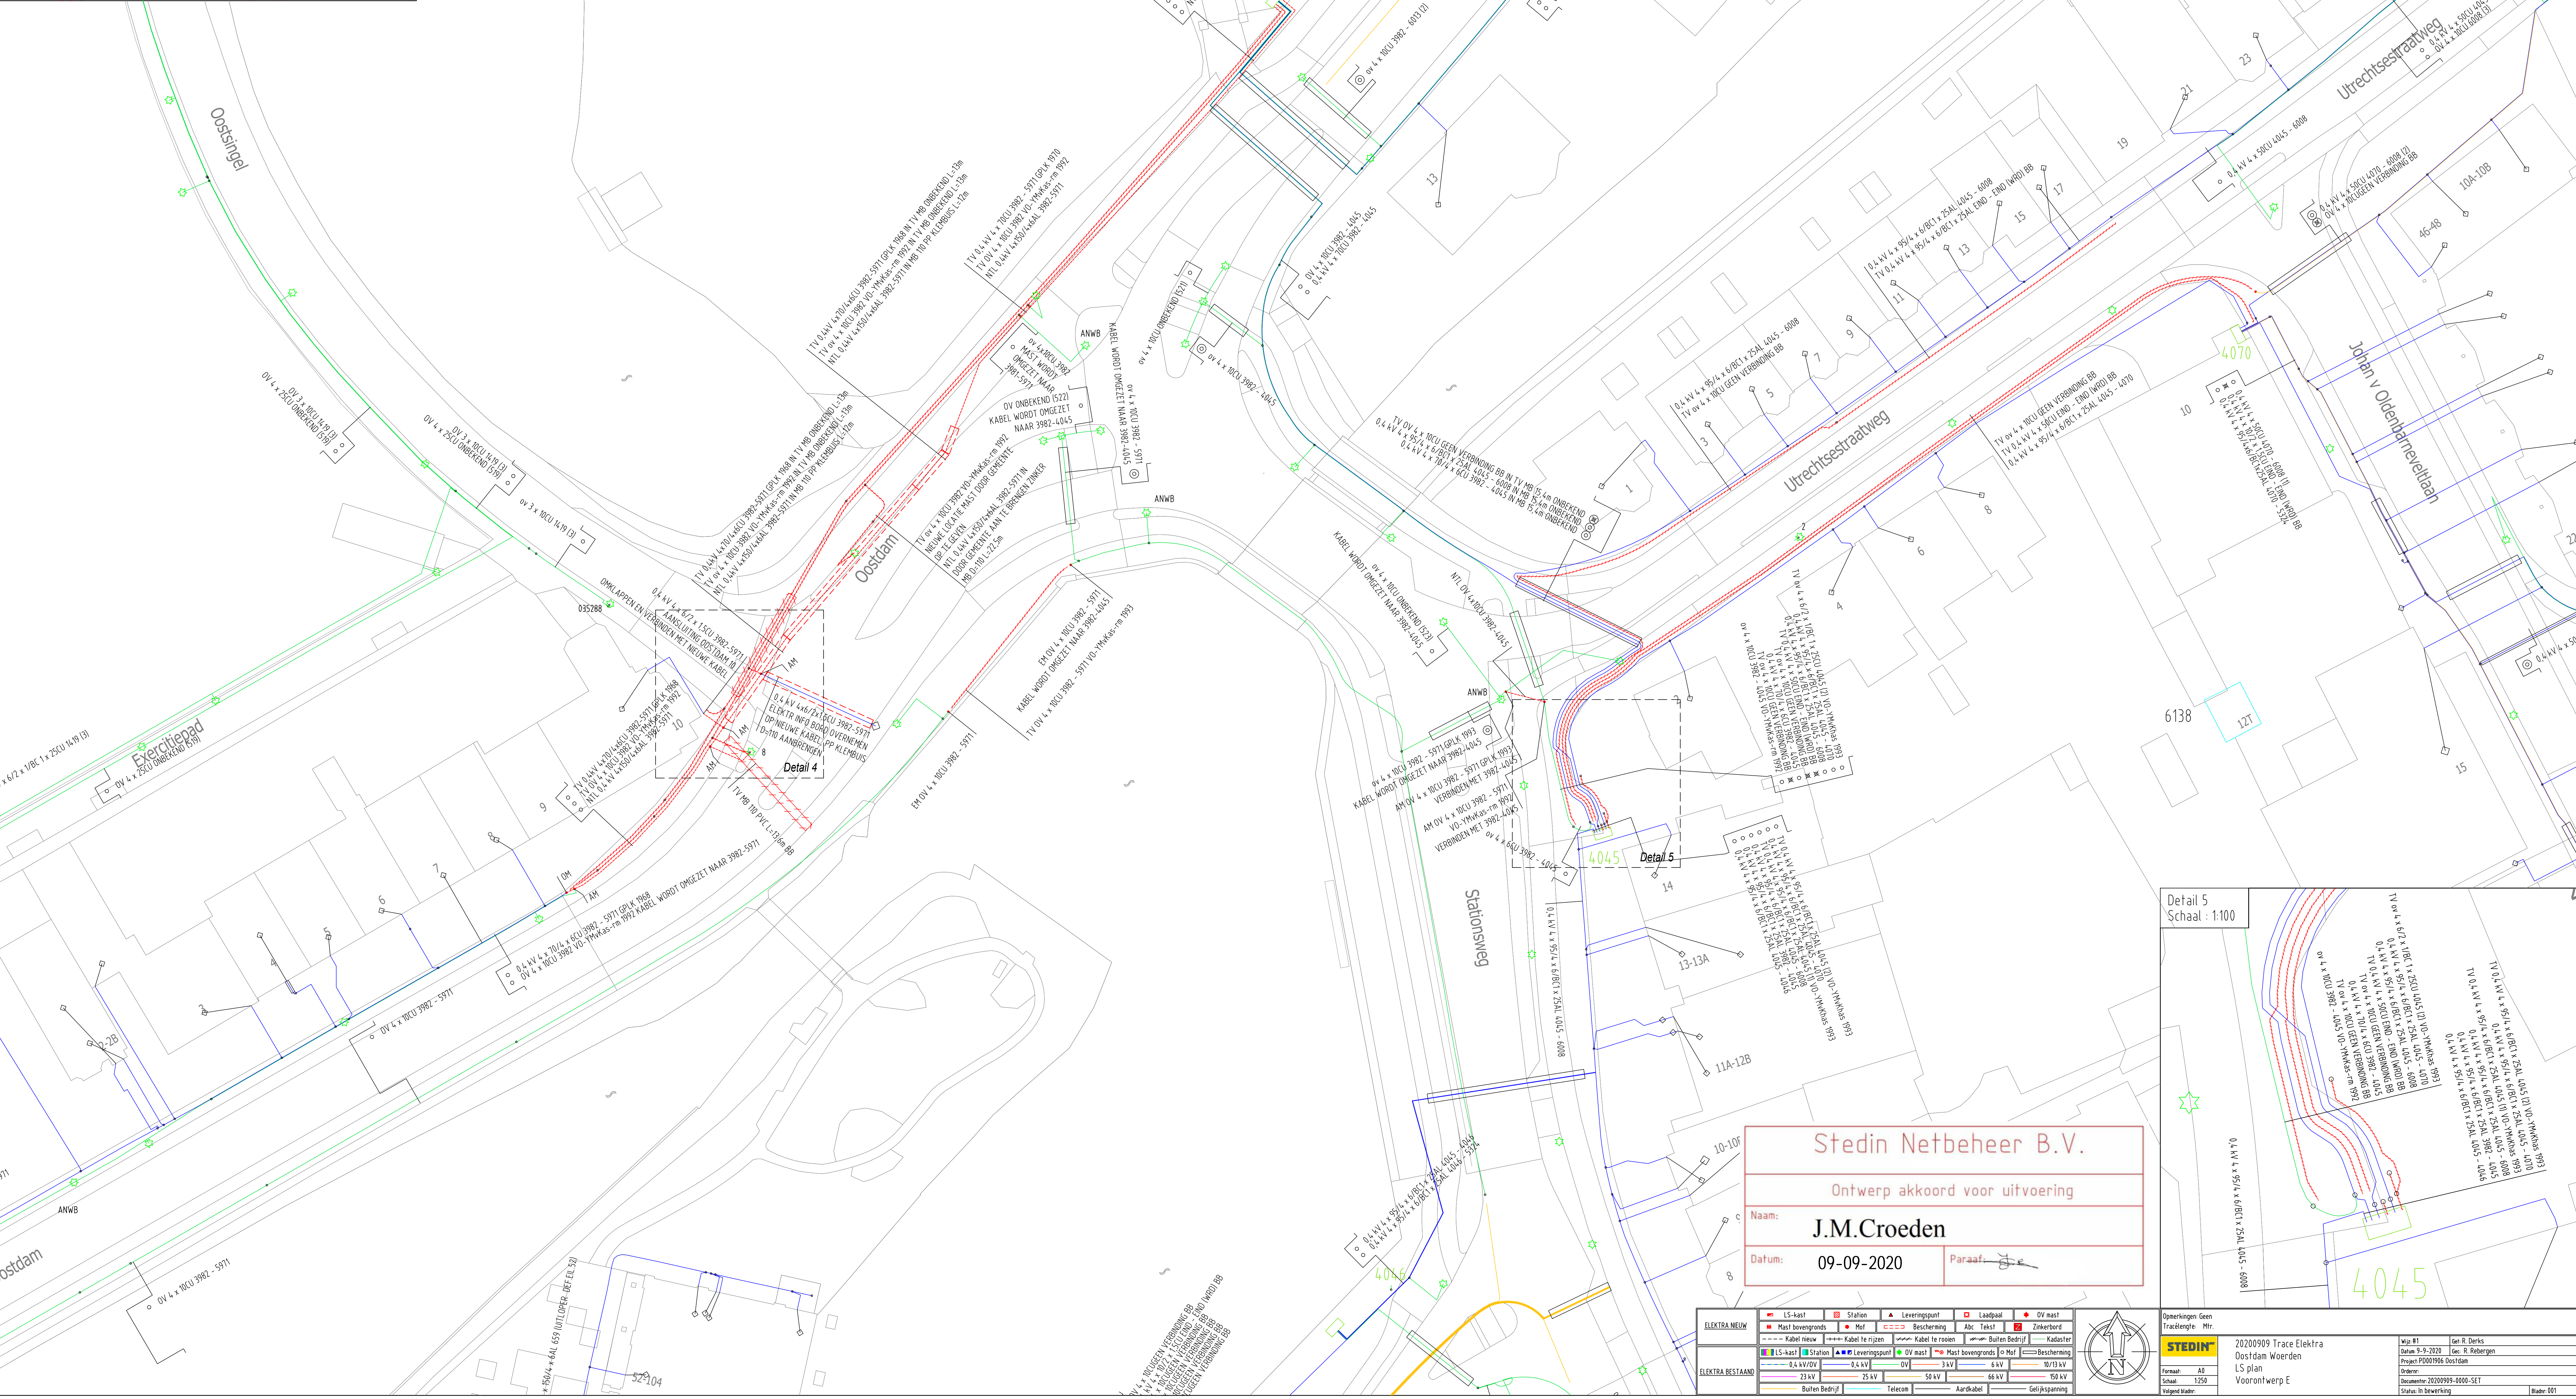

Detail 5
Schaal : 1:100

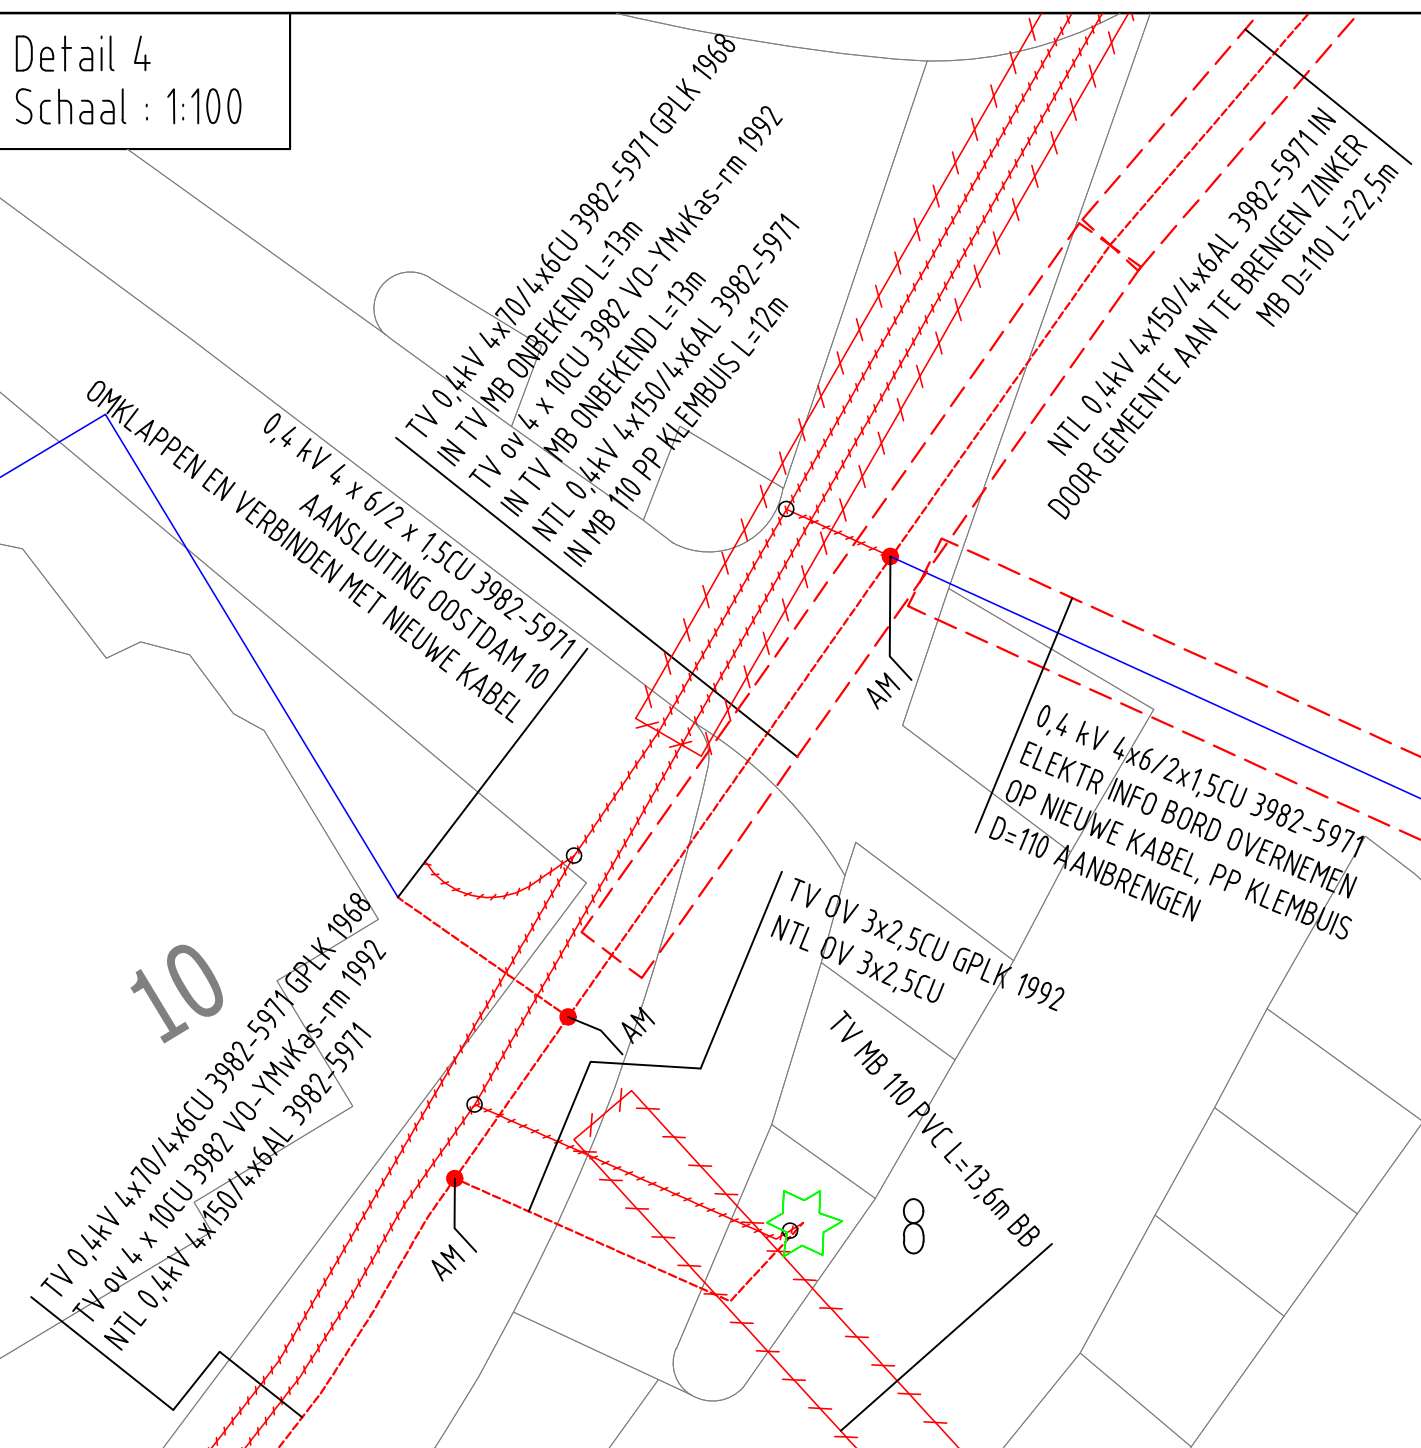

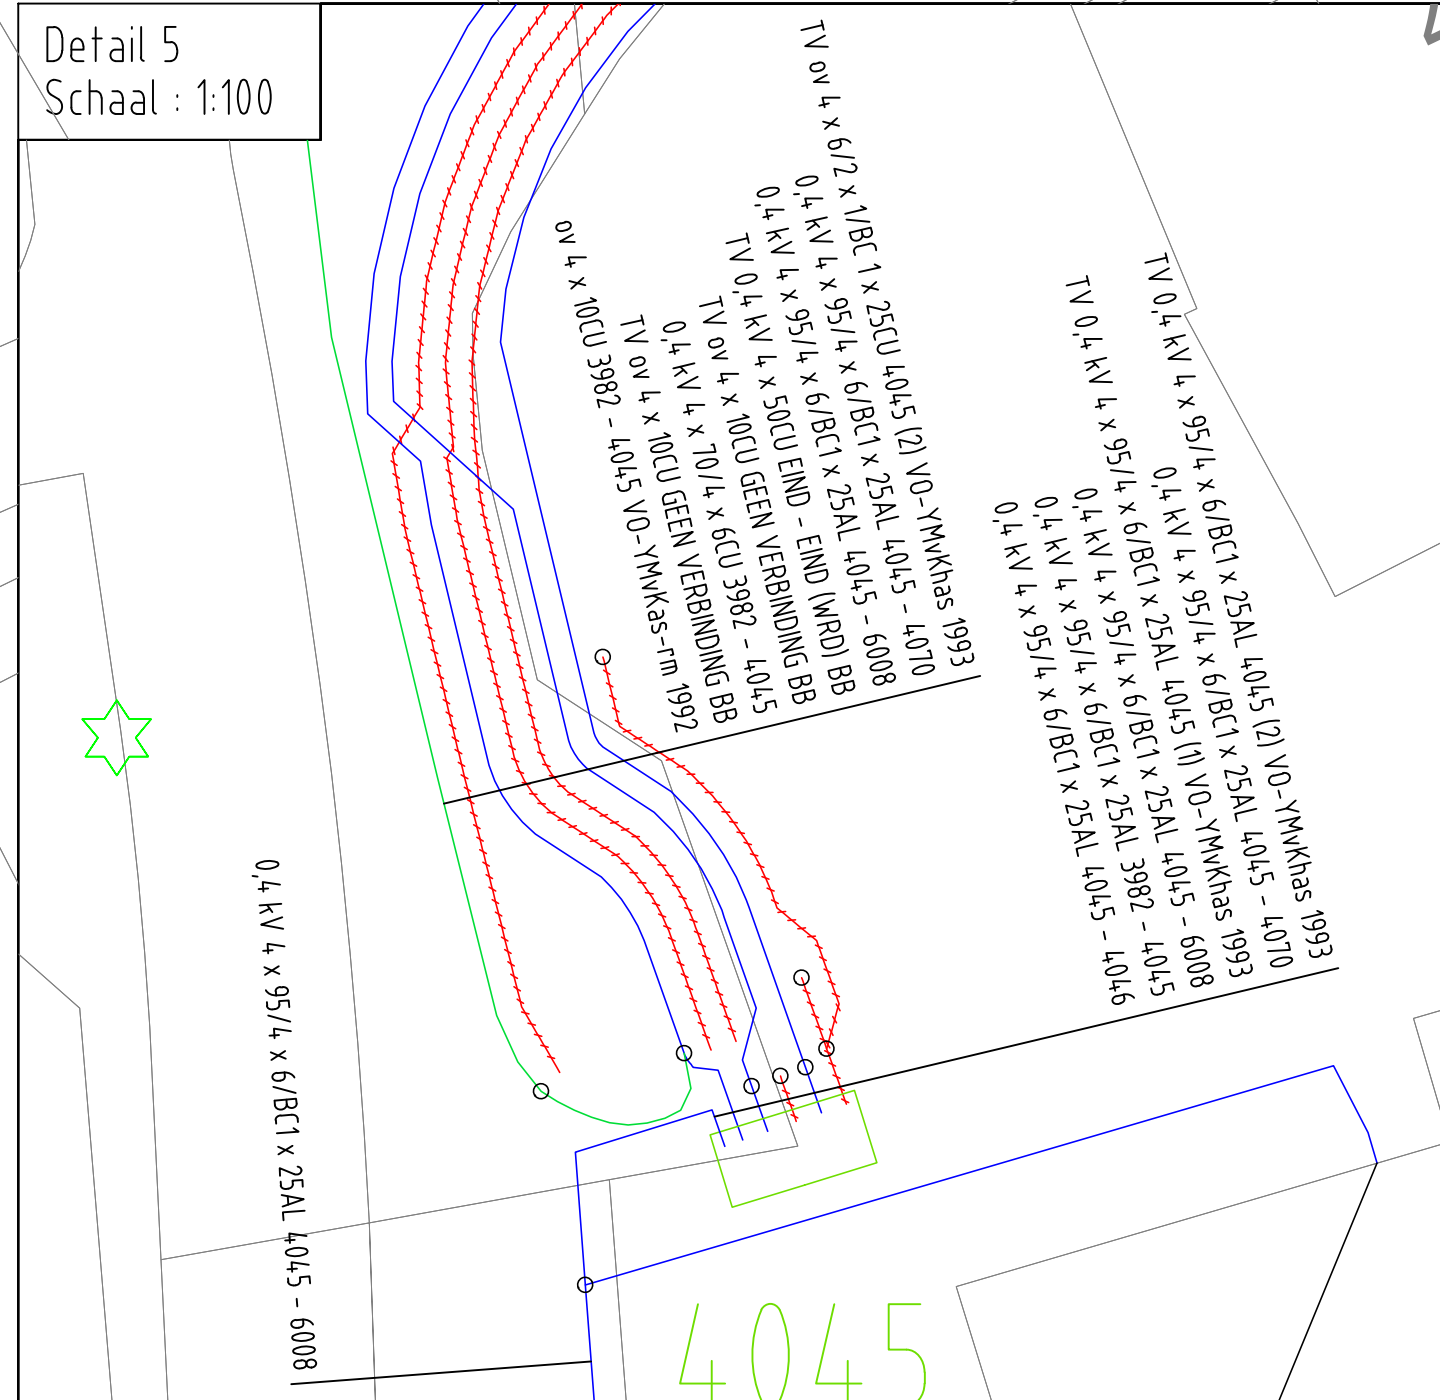

























Stedin Netbeheer B.V.

Ontwerp akkoord voor uitvoering

Naam: J.M.Croeden

Datum: 09-09-2020 Paraaf:

ELEKTRA NIEUW		ELEKTRA BESTAAN	
	LS-kast		Station
	Leveringspunt		Abc. Tekst
	Dv mast		Zakkerbord
	LS-kast		Station
	Leveringspunt		Dv mast
	Mast bovengronds		Mast
	Bescherming		Bescherming
	23 kV		25 kV
	3 kV		6 kV
	10/13 kV		18 kV
	50 kV		50 kV
	Buiten Bedrijf		Telefoon
	Aardkabel		Gelijkspanning

Opmerkingen: Geen
Tracelengte: Mr.

Formaat: A0
Schaal: 1:250
Volgde bladz: 1

20200909 Trace Elektra Oostdam Woerden LS plan Voorontwerp E	Wij: BT Datum: 9-9-2020 Project: 20200909 Oostdam Ged: R. Derks Ged: R. Robergen Document: 20200909-0000-SET Status: In bewerking	Bladz: 001
---	---	------------