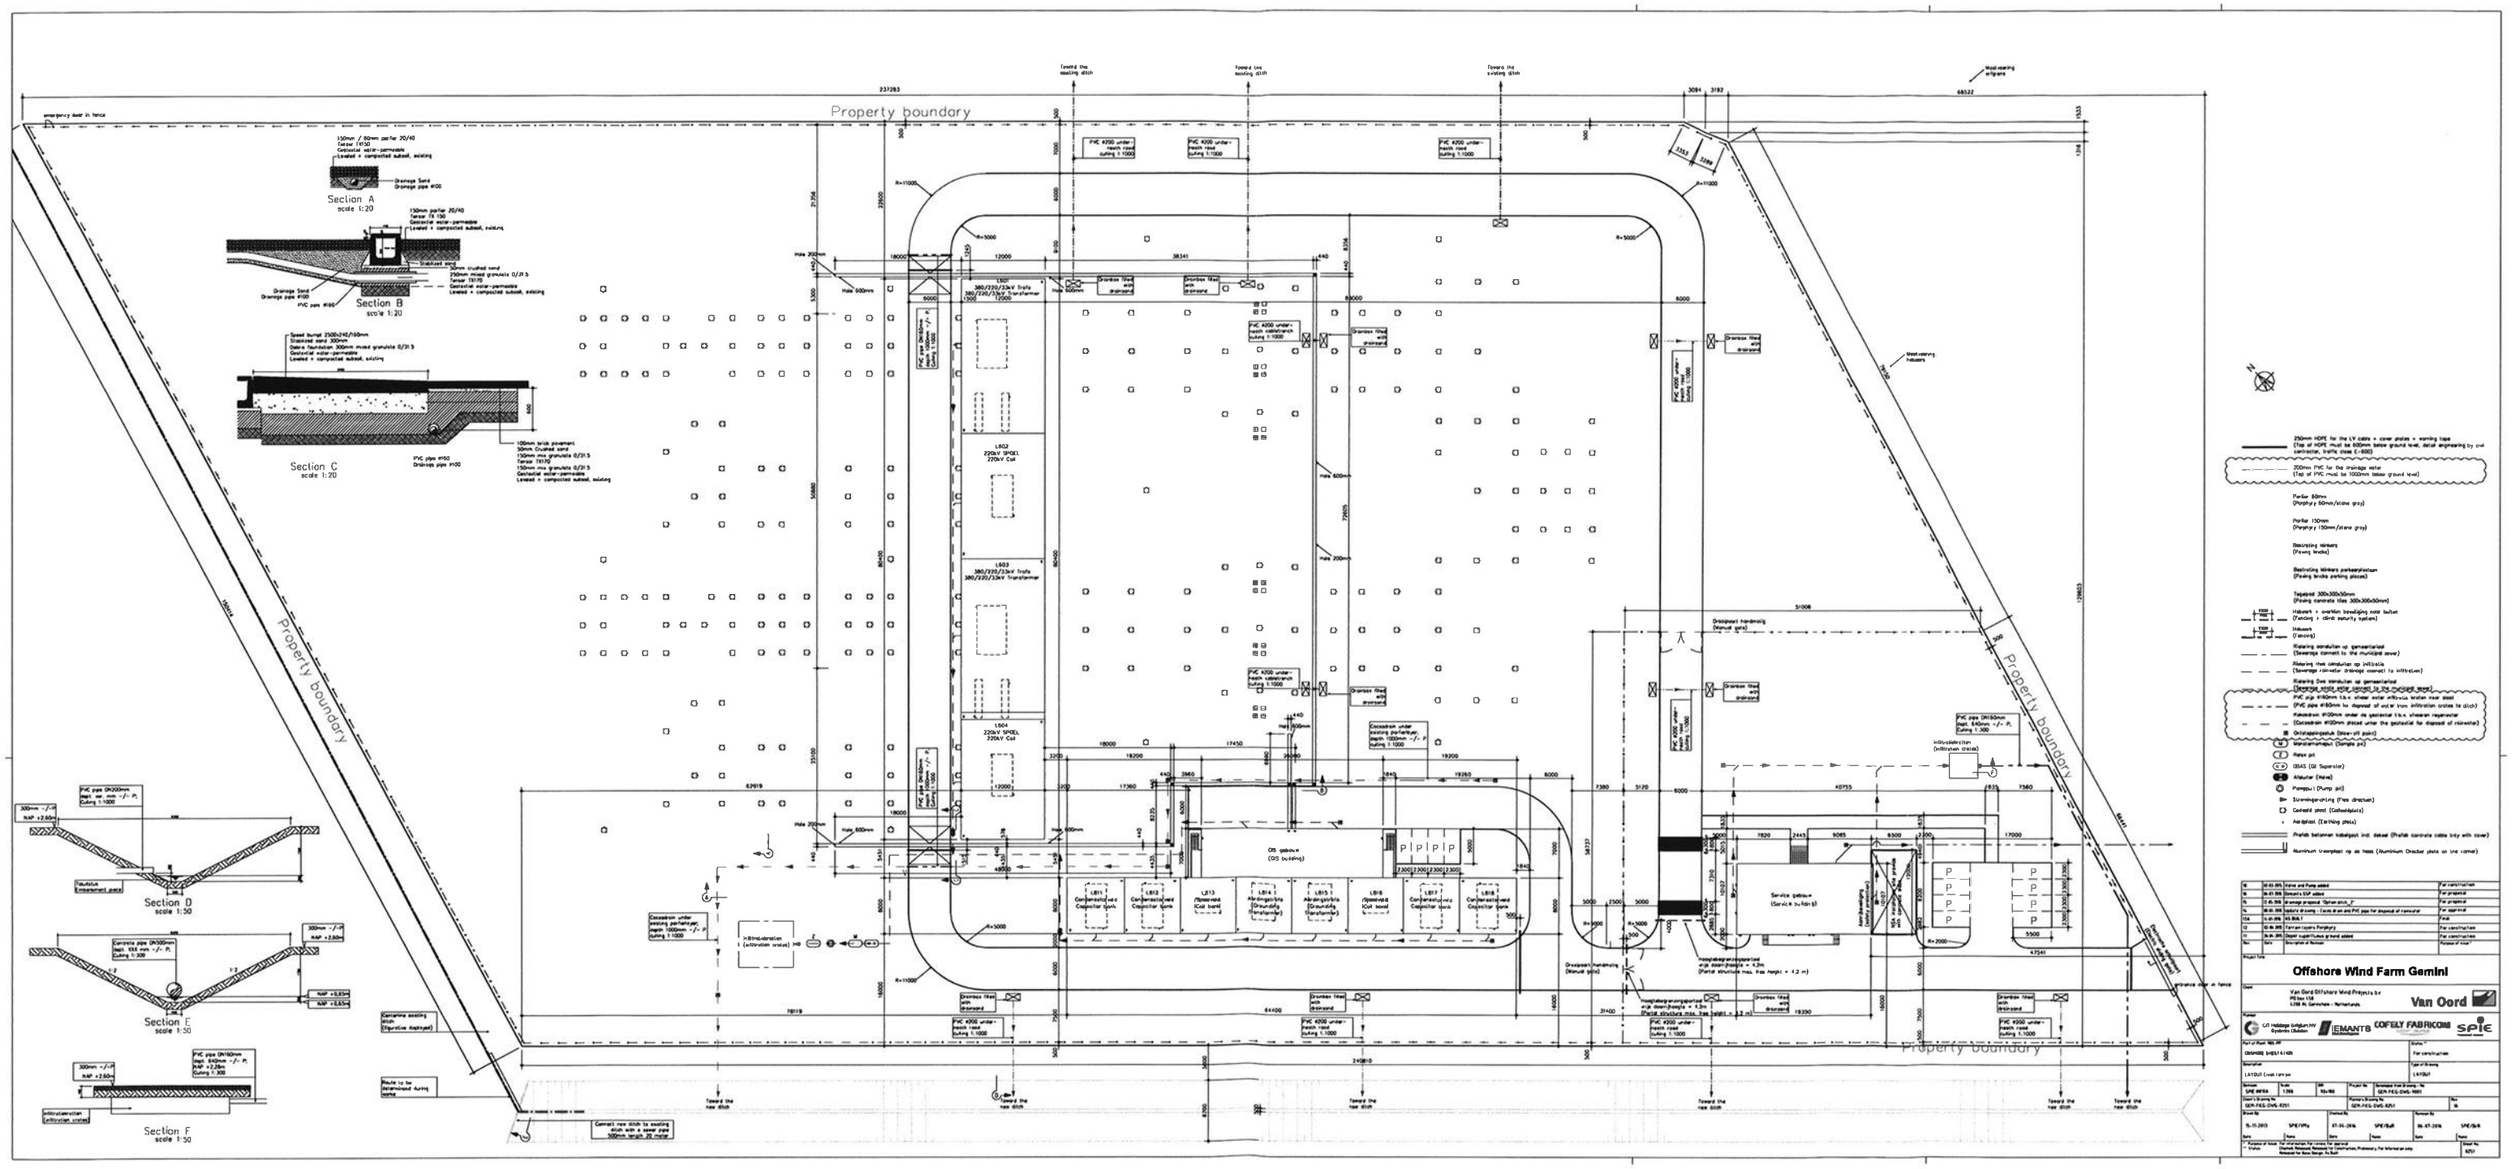

Waterschap
Noorderzijlvest

Datum: 4 oktober 2016
Teknr: V&H.Z/16/001008