





Renvooi Situatie

| | |
|---|---|
| <input type="checkbox"/> Water | <input type="checkbox"/> Tuinpad / oprijt betontegels 600x400 |
| <input type="checkbox"/> Bestrating | <input type="checkbox"/> Erfgras |
| <input type="checkbox"/> Betontegels | <input type="checkbox"/> Mandelig grondstuk 1b v naburige erven |
| <input type="checkbox"/> Haag hoog 1,8 m | |
| <input type="checkbox"/> Haag hoog 0,8 m | |
| <input type="checkbox"/> Grasveld / gazon / oever | |

Situatie Schaal 1:500






ALYNIA • ARCHITECTEN




20 maart 2015

gew. 14 juli 2015

BULAGE 4-4

 5356 DE TOEGestaan
 B.L.W. NRS. 27

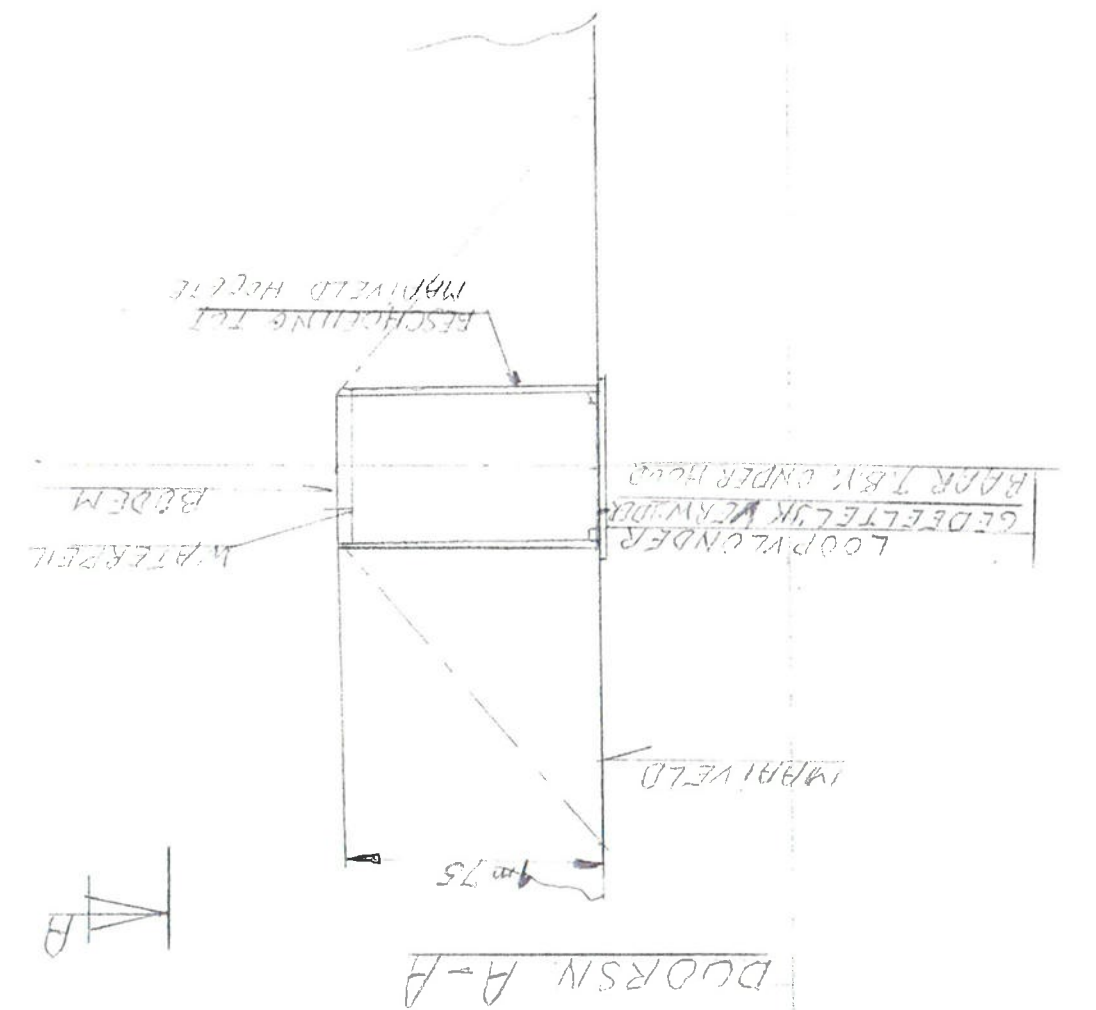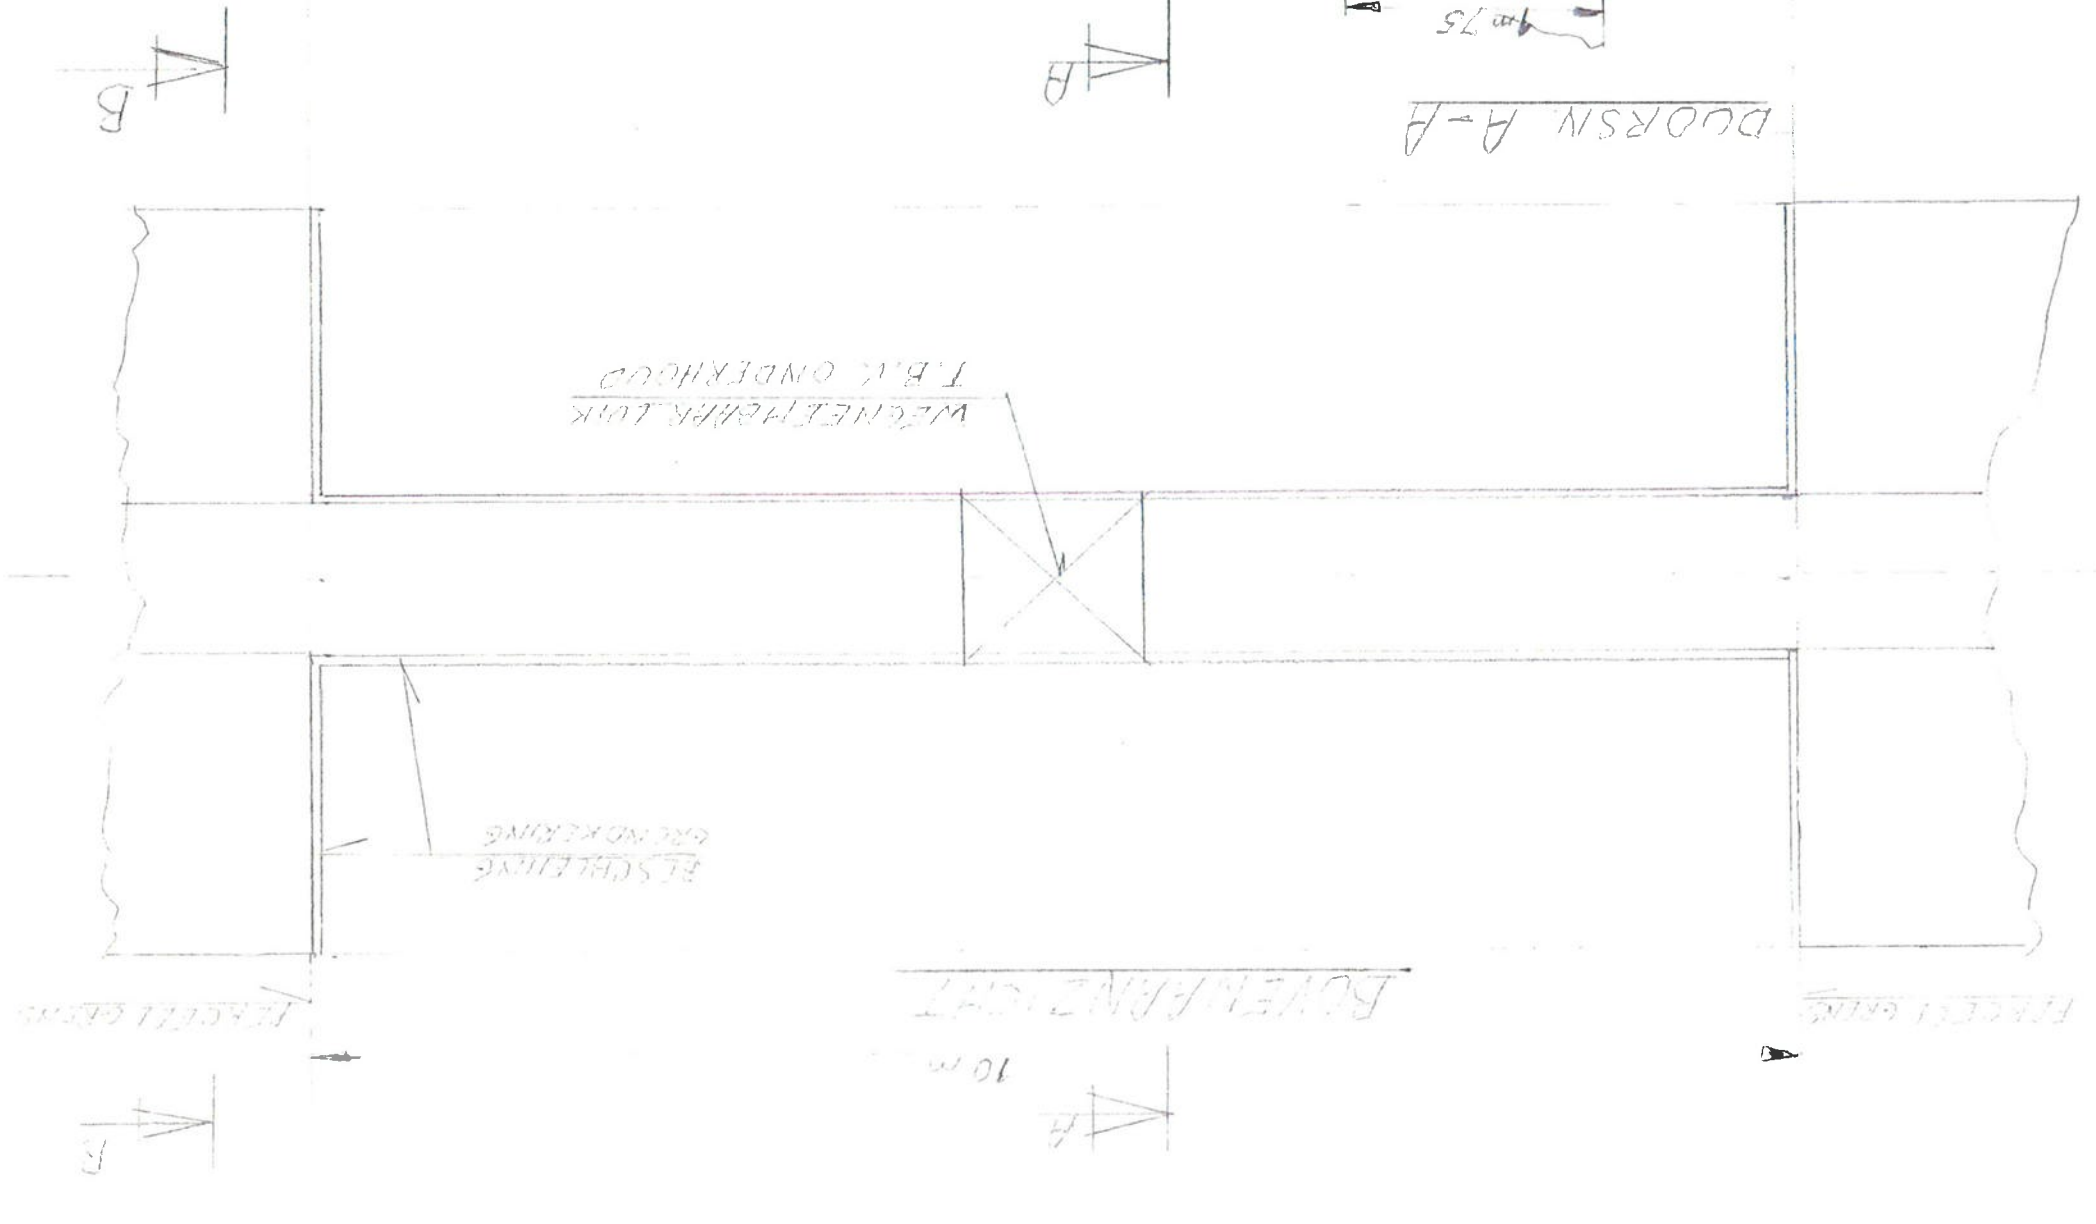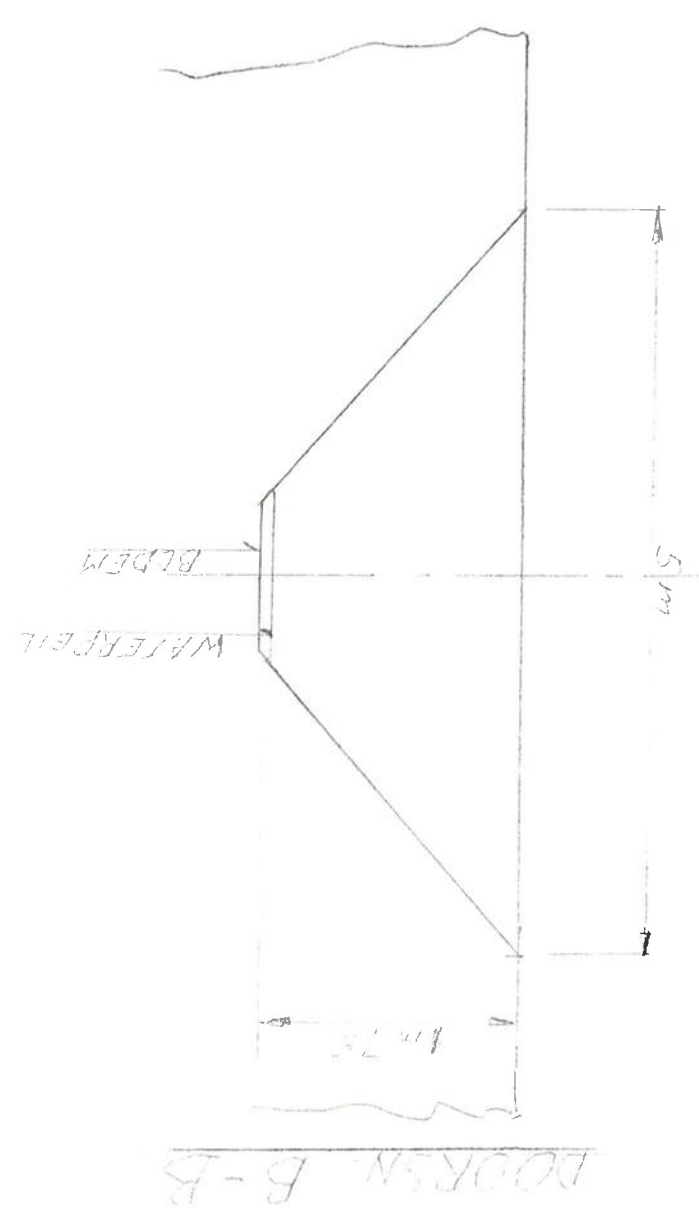

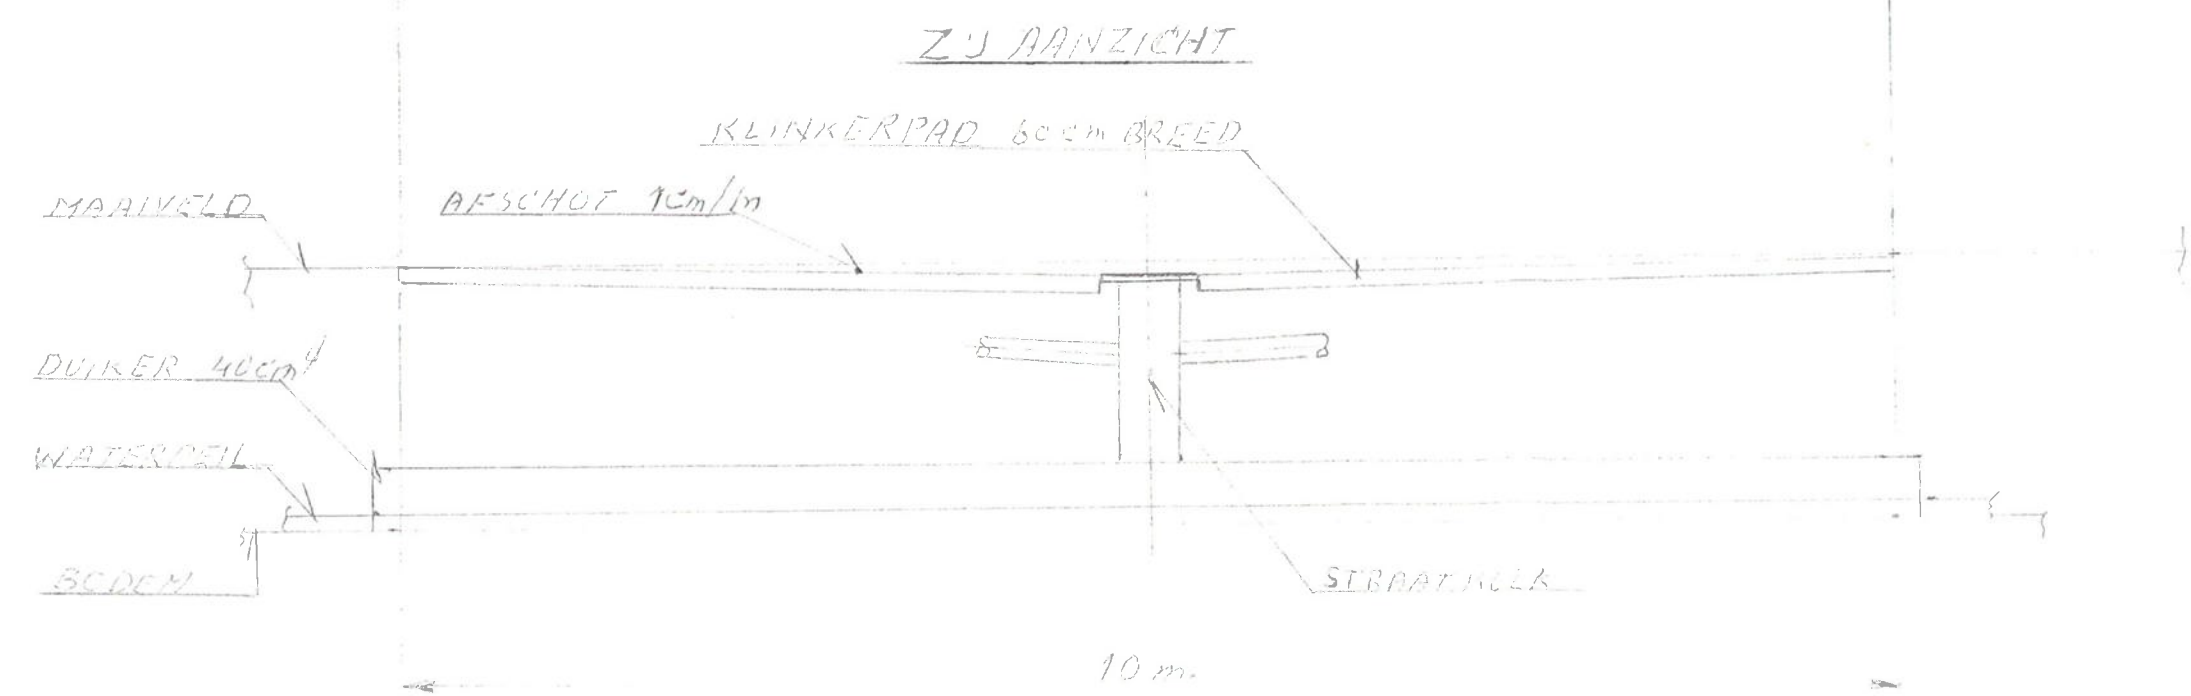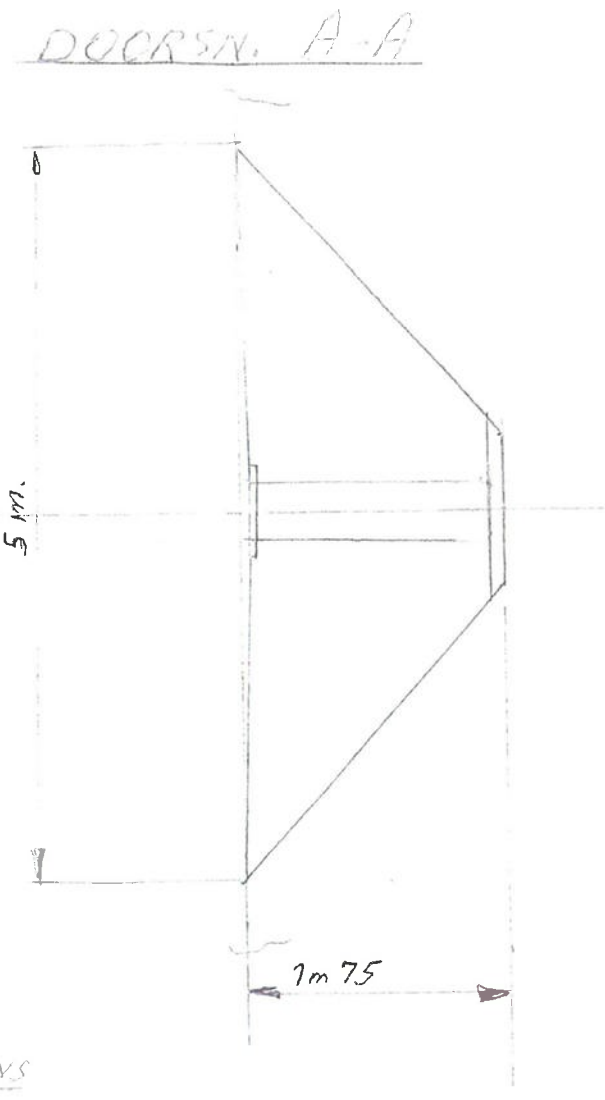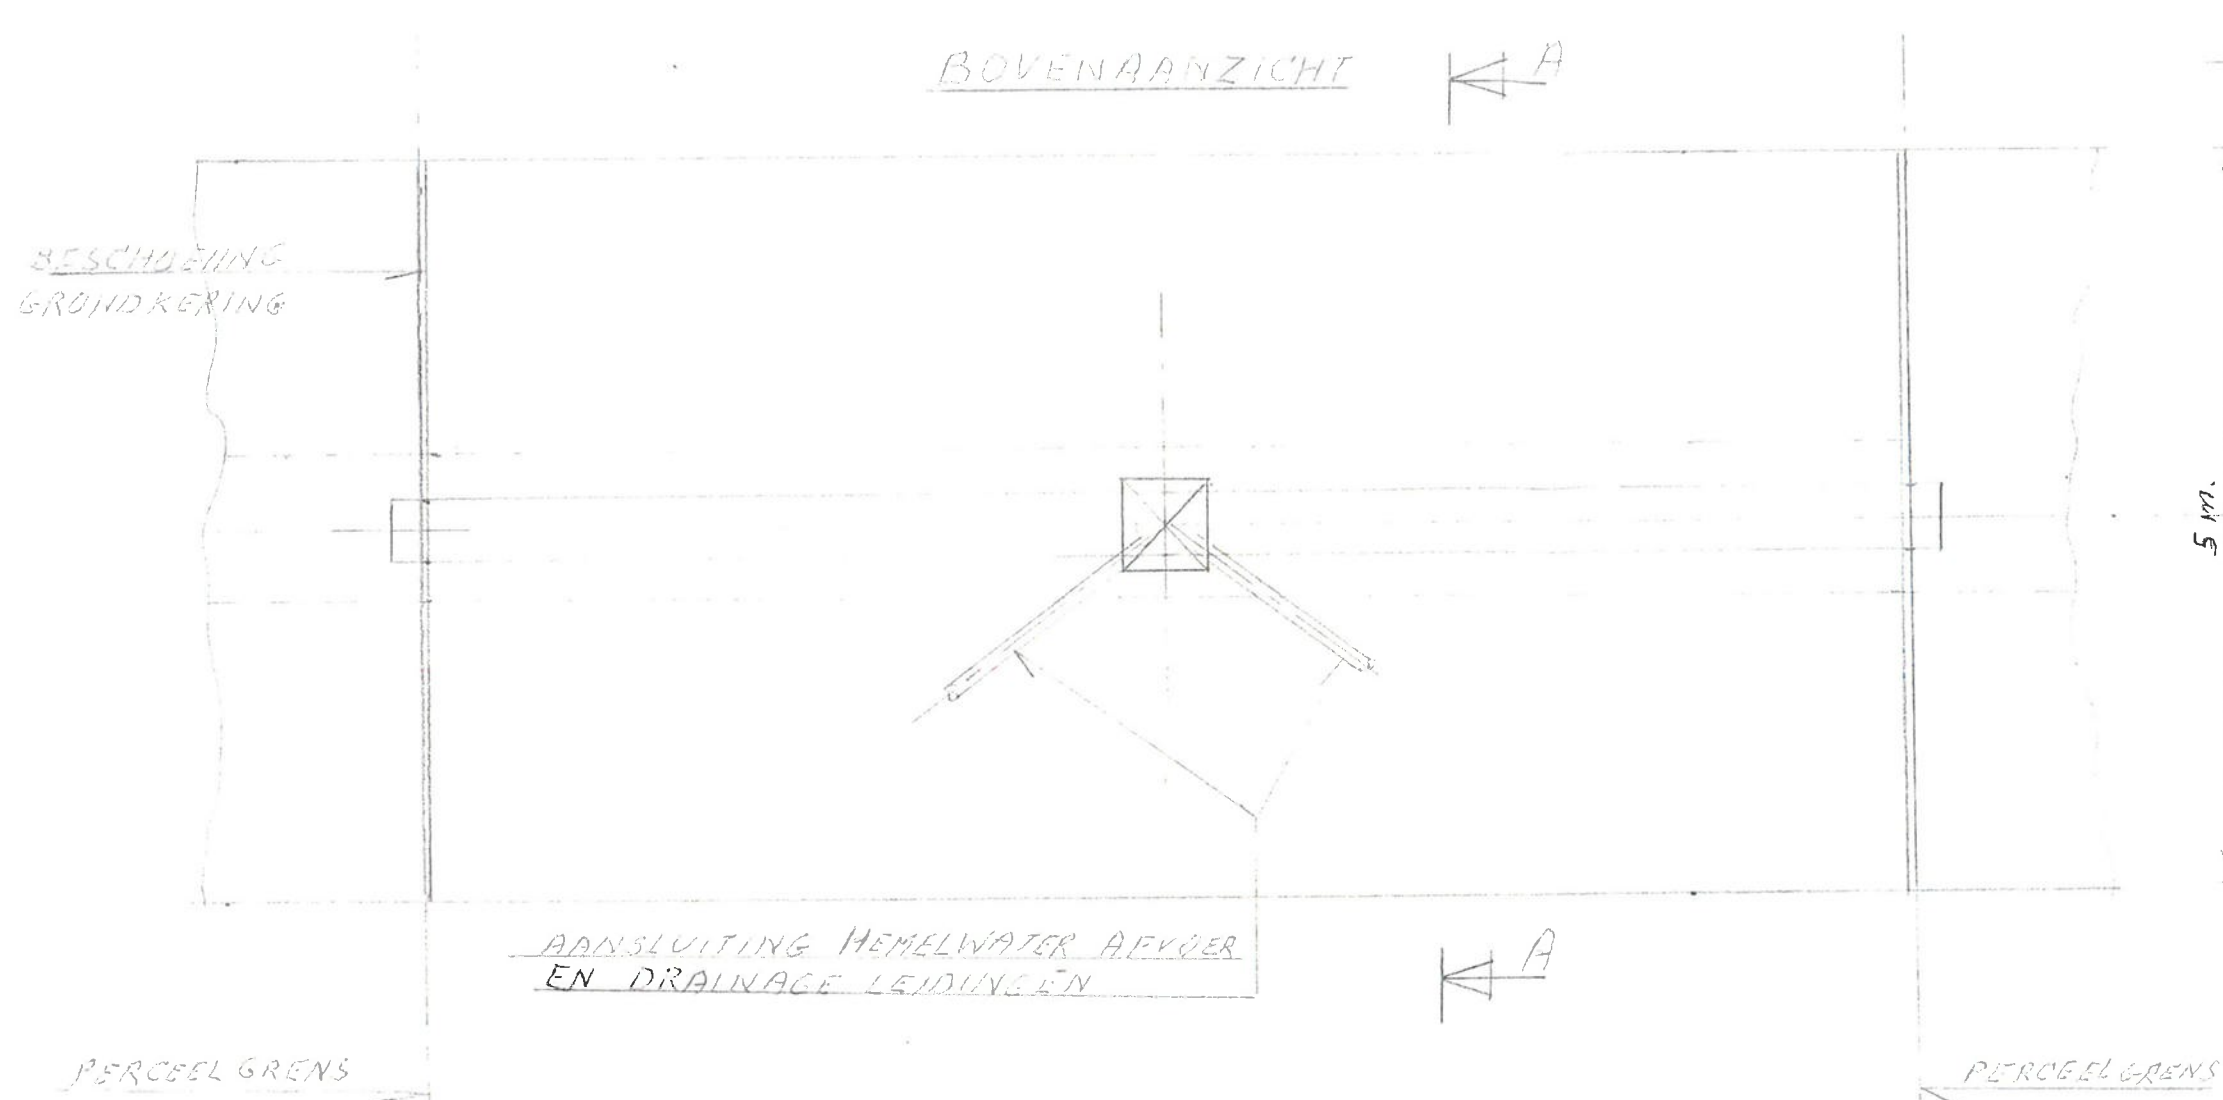

AANVRAG VOOR HET AANBRENGEN
VAN EEN DUIKER IN ACHTERTUIN
I.V.M. HET BEREIKBAAR MAKEN
VAN HET ACHTERDEEL

PPM JULES
HOLZOLDER 38
9336 DR TELBERT
15-04-2016

SCHAKEL 1:5
BLAD 2-4

