


# Profiel boring bij brug B-B

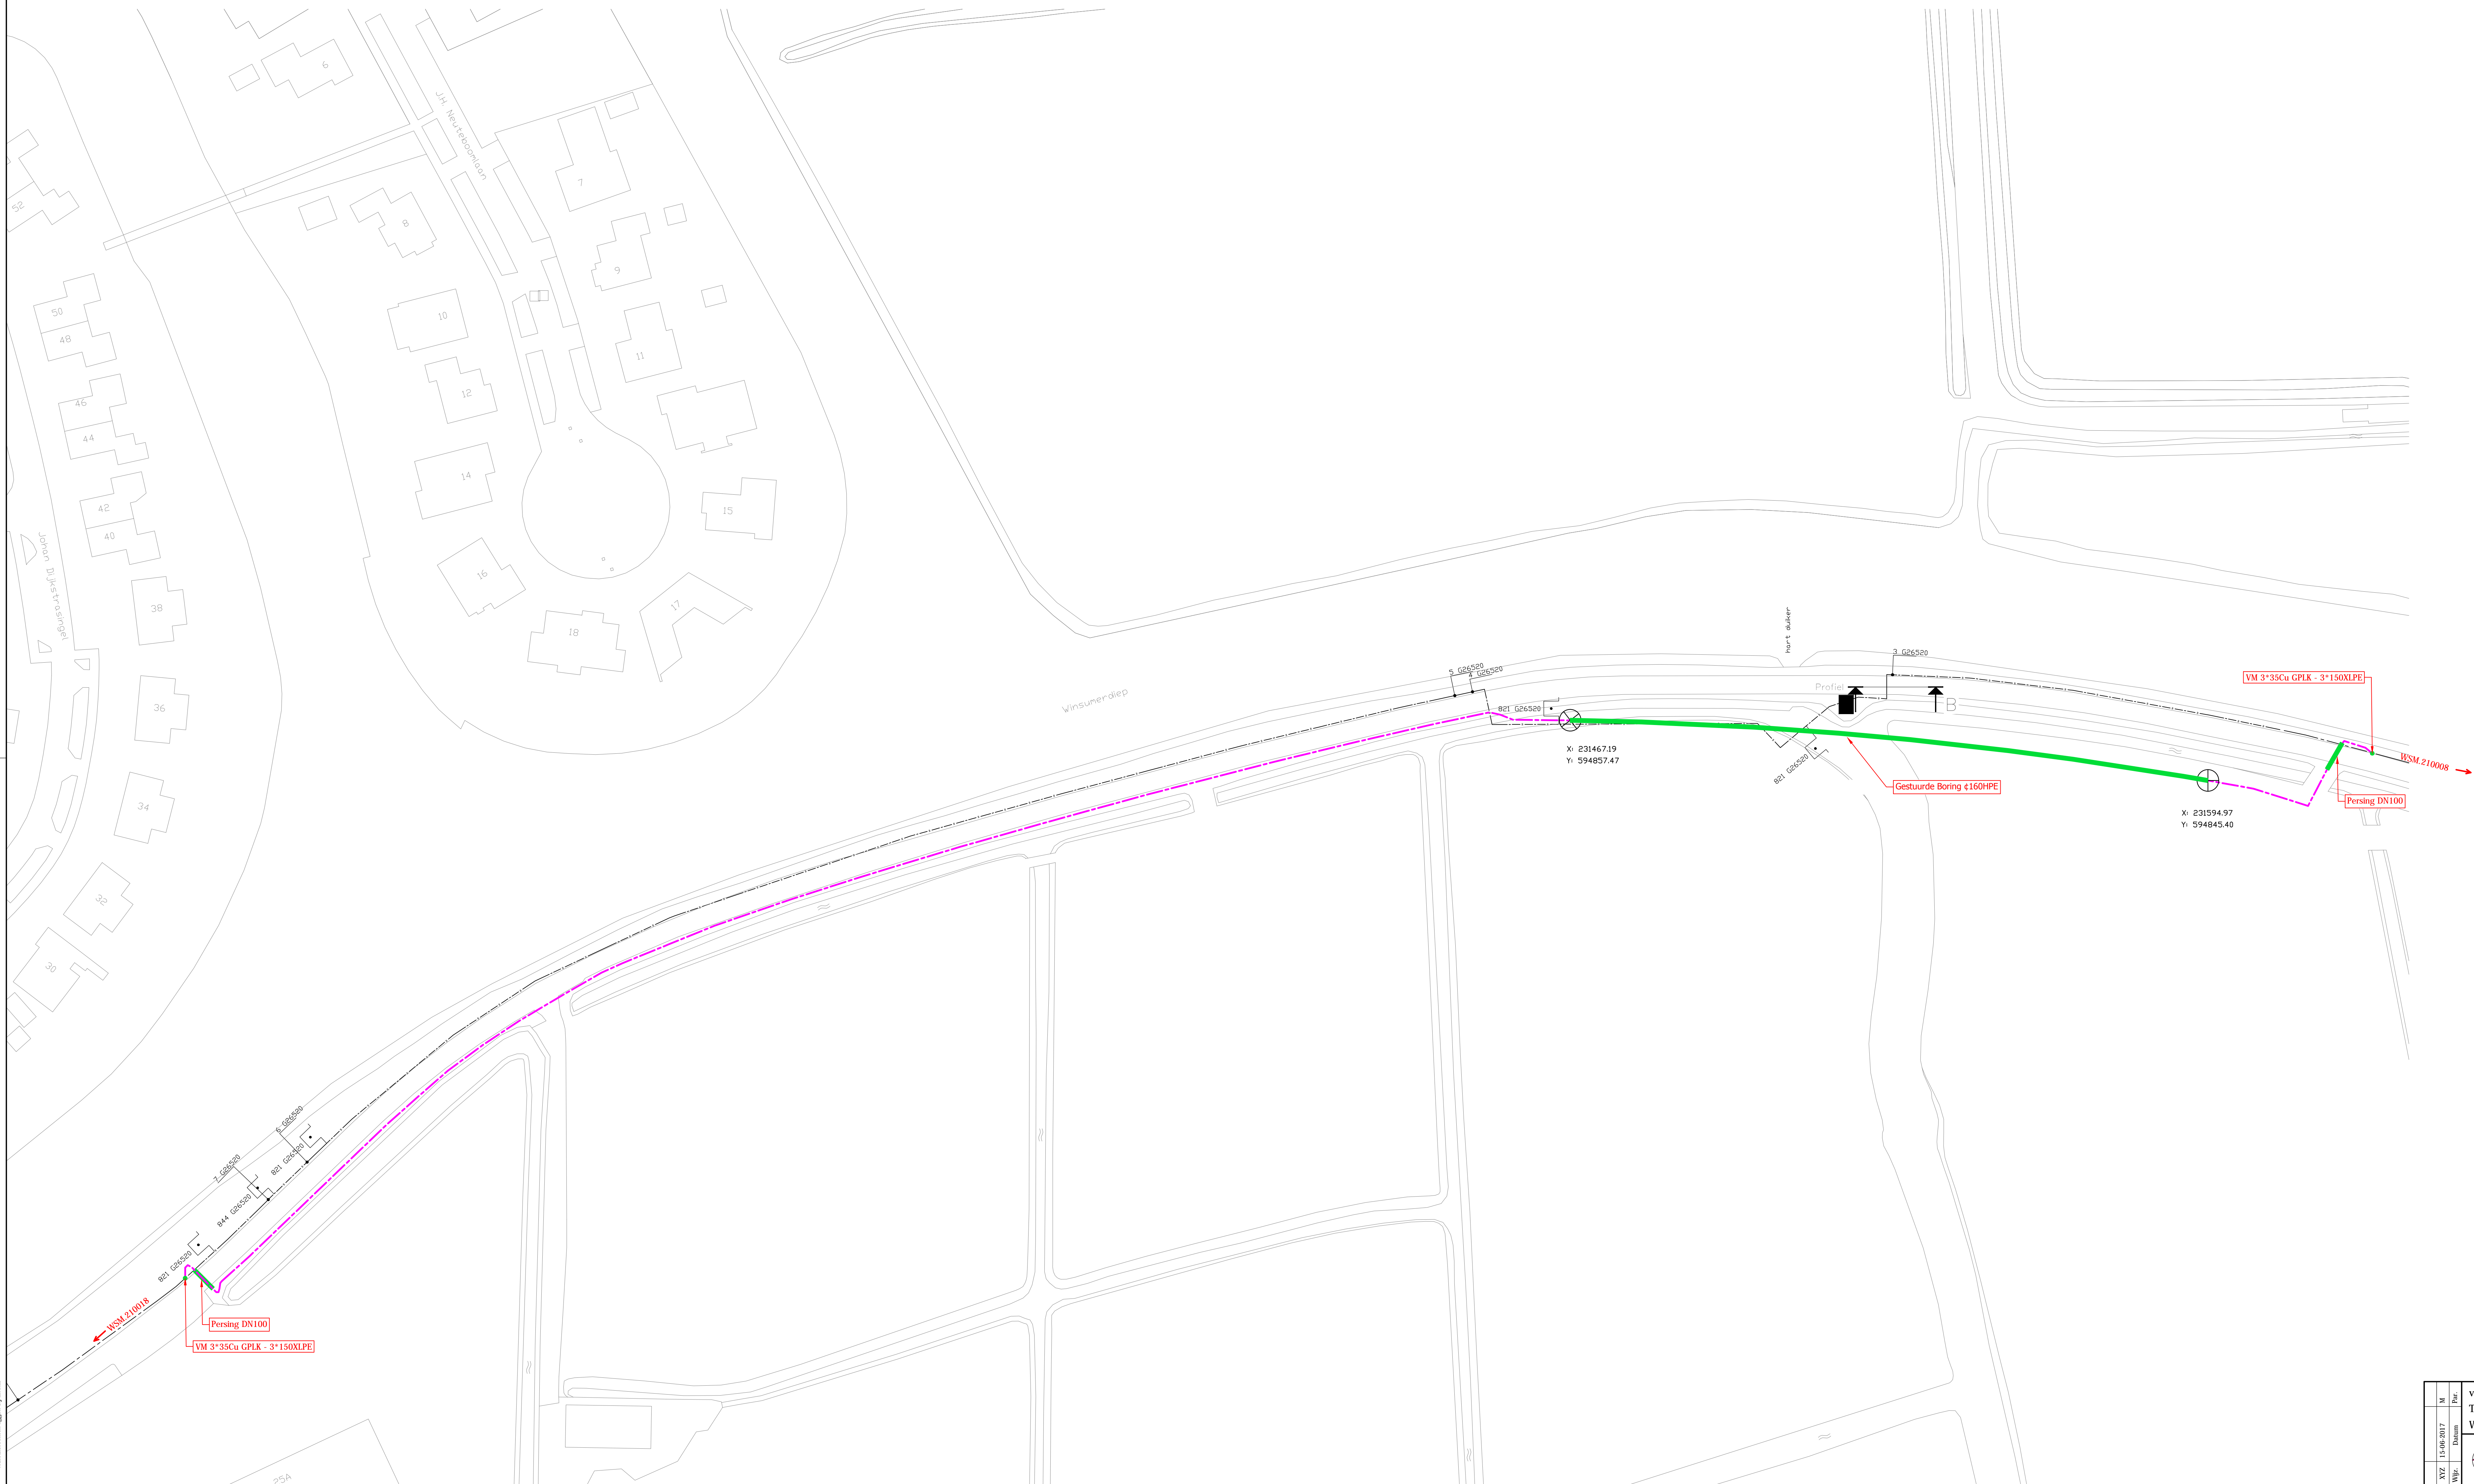

MS kabels	
Kabel nr. Kabel Type	
841	GPLK 6/10kV 3c/70.00
844	GPLK 6/10kV 3c/70.00

bestaan	
gpgp	
verleg	gpgp
verleiding	gpgp
T. rof	gpgp
end rof	gpgp
natuurlijk overgang	gpgp
aan	gpgp

MS kabel	
aan	gpgp
aan	gpgp
op te graven	gpgp
te verleggen	gpgp
te vervangen	gpgp
na verlegging	gpgp

verleggen MS-kabel		Trekweg naar Onderdendam		Winsum gem. Winsum	
Get.	Marcel Schoonhoven	Formaat	A0	Tekeningnummer - Discipline	
Gez.	Alfred Wijma	Datum	30-05-2017	000030118031-E-M-1	
Schaal	1:500	Opm.	K.11201	Aantal bladen	1
				Blad nr.	1

