


Aanpakmethode: leggen bij Elands

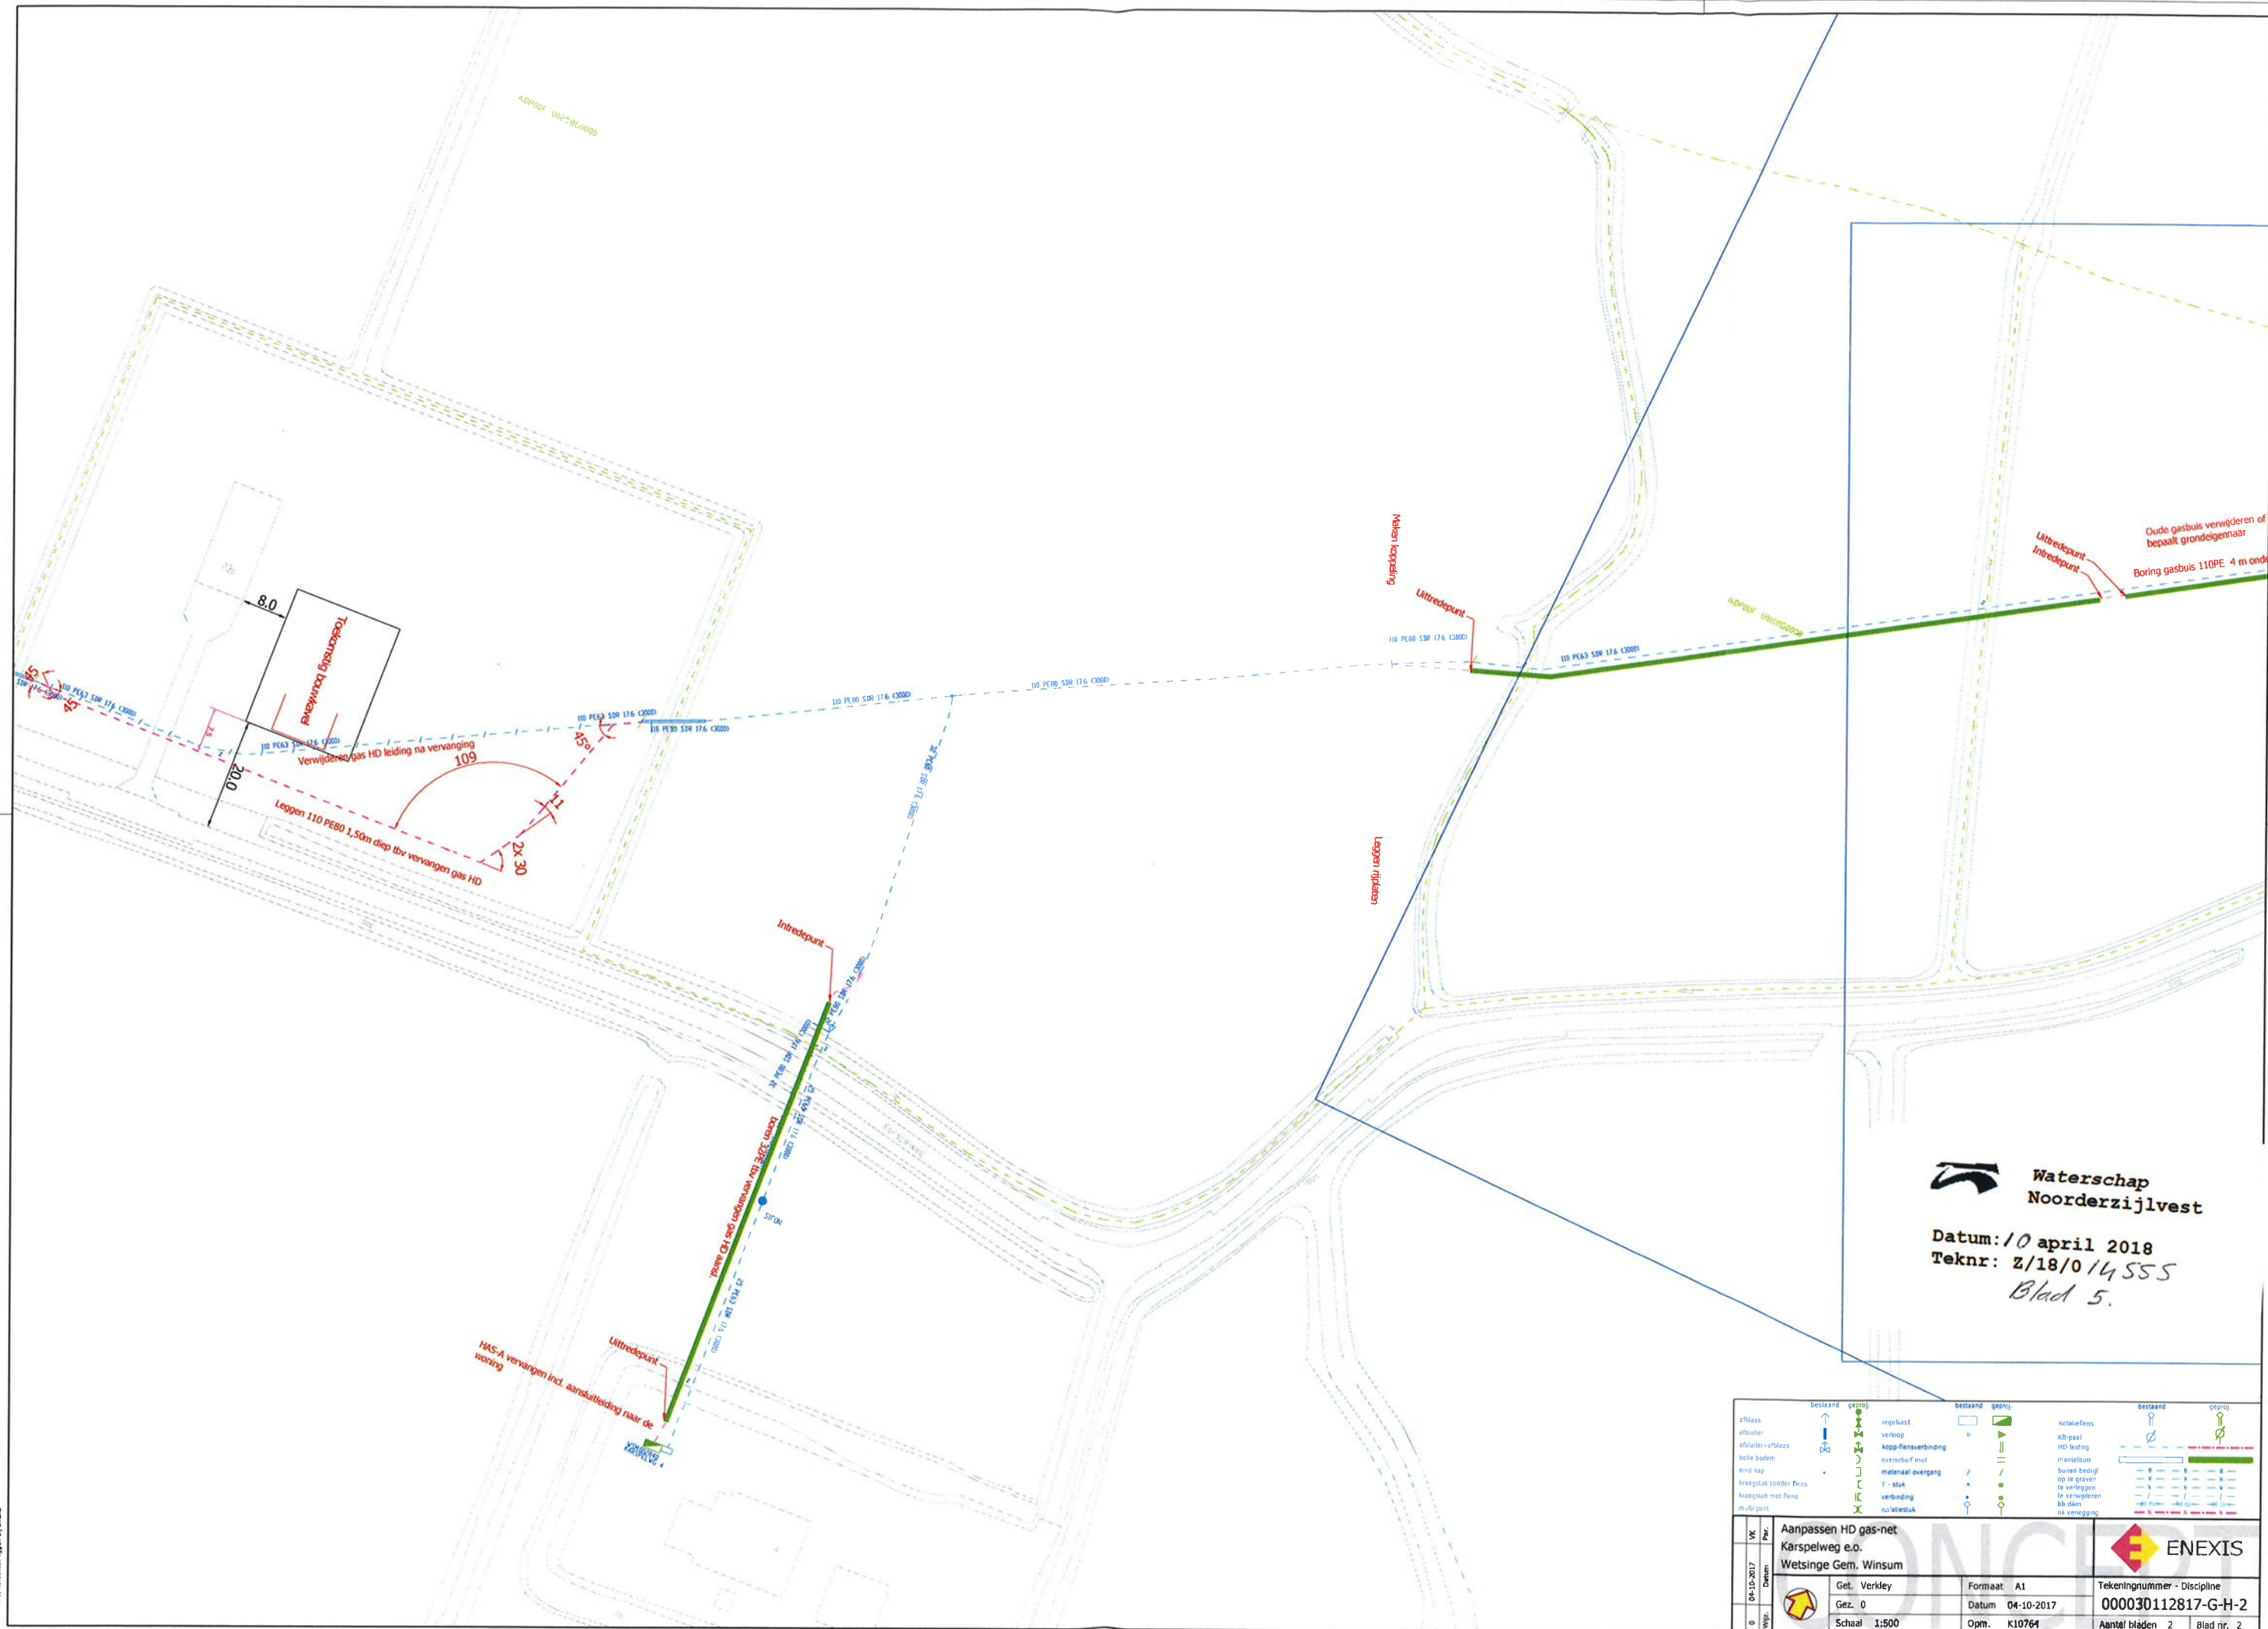

**Waterschap
Noorderzijlvest**

Datum: 10 april 2018
Teknr: Z/18/014555
Blad 5.

Bestaand		Gepland		Bestaand		Gepland		Bestaand		Gepland	
afsluiter	↑	afsluiter	↑	regelklep	↑	regelklep	↑	notalefens	↑	notalefens	↑
afsluiter+g/blaas	↑	afsluiter+g/blaas	↑	verloop	↑	verloop	↑	KB-paal	↑	KB-paal	↑
bolle bodem	↑	bolle bodem	↑	kopp. flensverbinding	↑	kopp. flensverbinding	↑	HD leiding	↑	HD leiding	↑
end kap	↑	end kap	↑	overstroom met	↑	overstroom met	↑	manistuis	↑	manistuis	↑
krasgast zonder flens	↑	krasgast zonder flens	↑	material overgang	↑	material overgang	↑	buiten bedrijf	↑	buiten bedrijf	↑
krasgast met flens	↑	krasgast met flens	↑	T-stuk	↑	T-stuk	↑	op te graven	↑	op te graven	↑
multi punt	↑	multi punt	↑	verbinding	↑	verbinding	↑	te verwijderen	↑	te verwijderen	↑
				Ku/latestuk	↑	Ku/latestuk	↑	bb dien	↑	bb dien	↑
								na vervanging	↑	na vervanging	↑

0	04-10-2017	Aanpassen HD gas-net Karspelweg e.o. Wetsinge Gem. Winsum		Get. Verkey	Formaat A1	Tekeningsnummer - Discipline	
0	04-10-2017	Gez. 0	Datum 04-10-2017	Schaal 1:500	Opm. K10764	000030112817-G-H-2	
						Aantal bladen 2	Blad nr. 2

