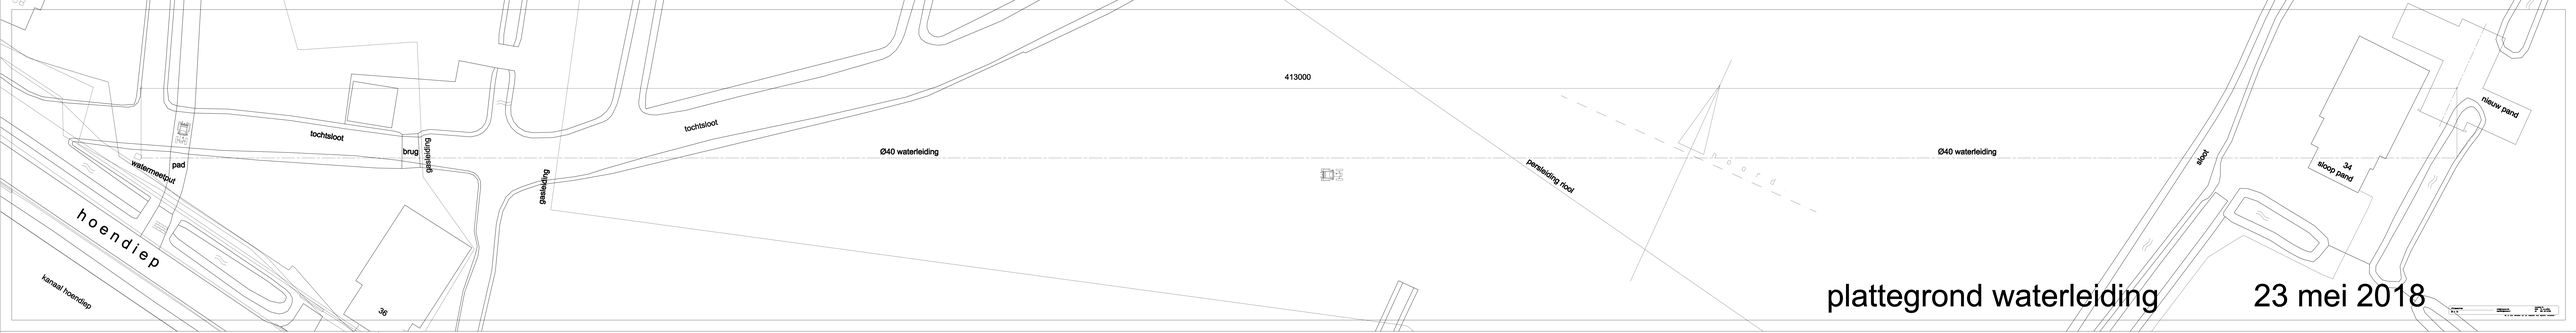

plattegrond waterleiding 23 mei 2018

e.e.a. schematisch op tekening weergegeven
maaiveld waterpas getekend
drainage ca. 600- niet getekend

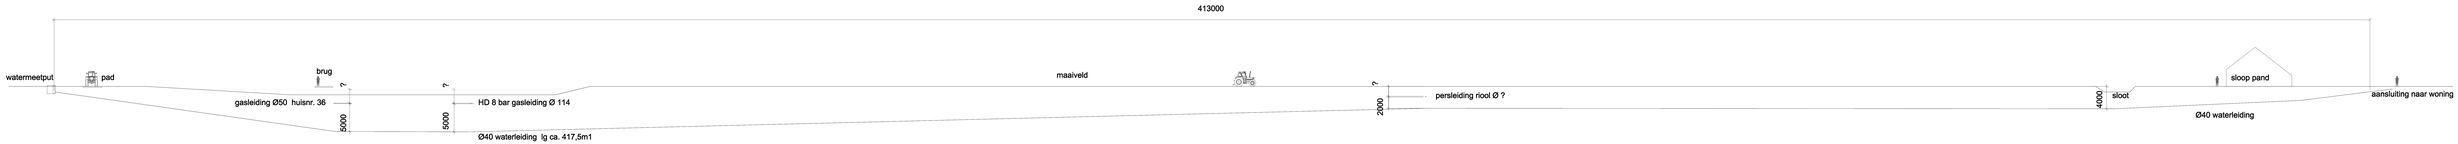

langsdoorsnede waterleiding 23 mei 2018