




Auteursrechten liggen bij Enexis

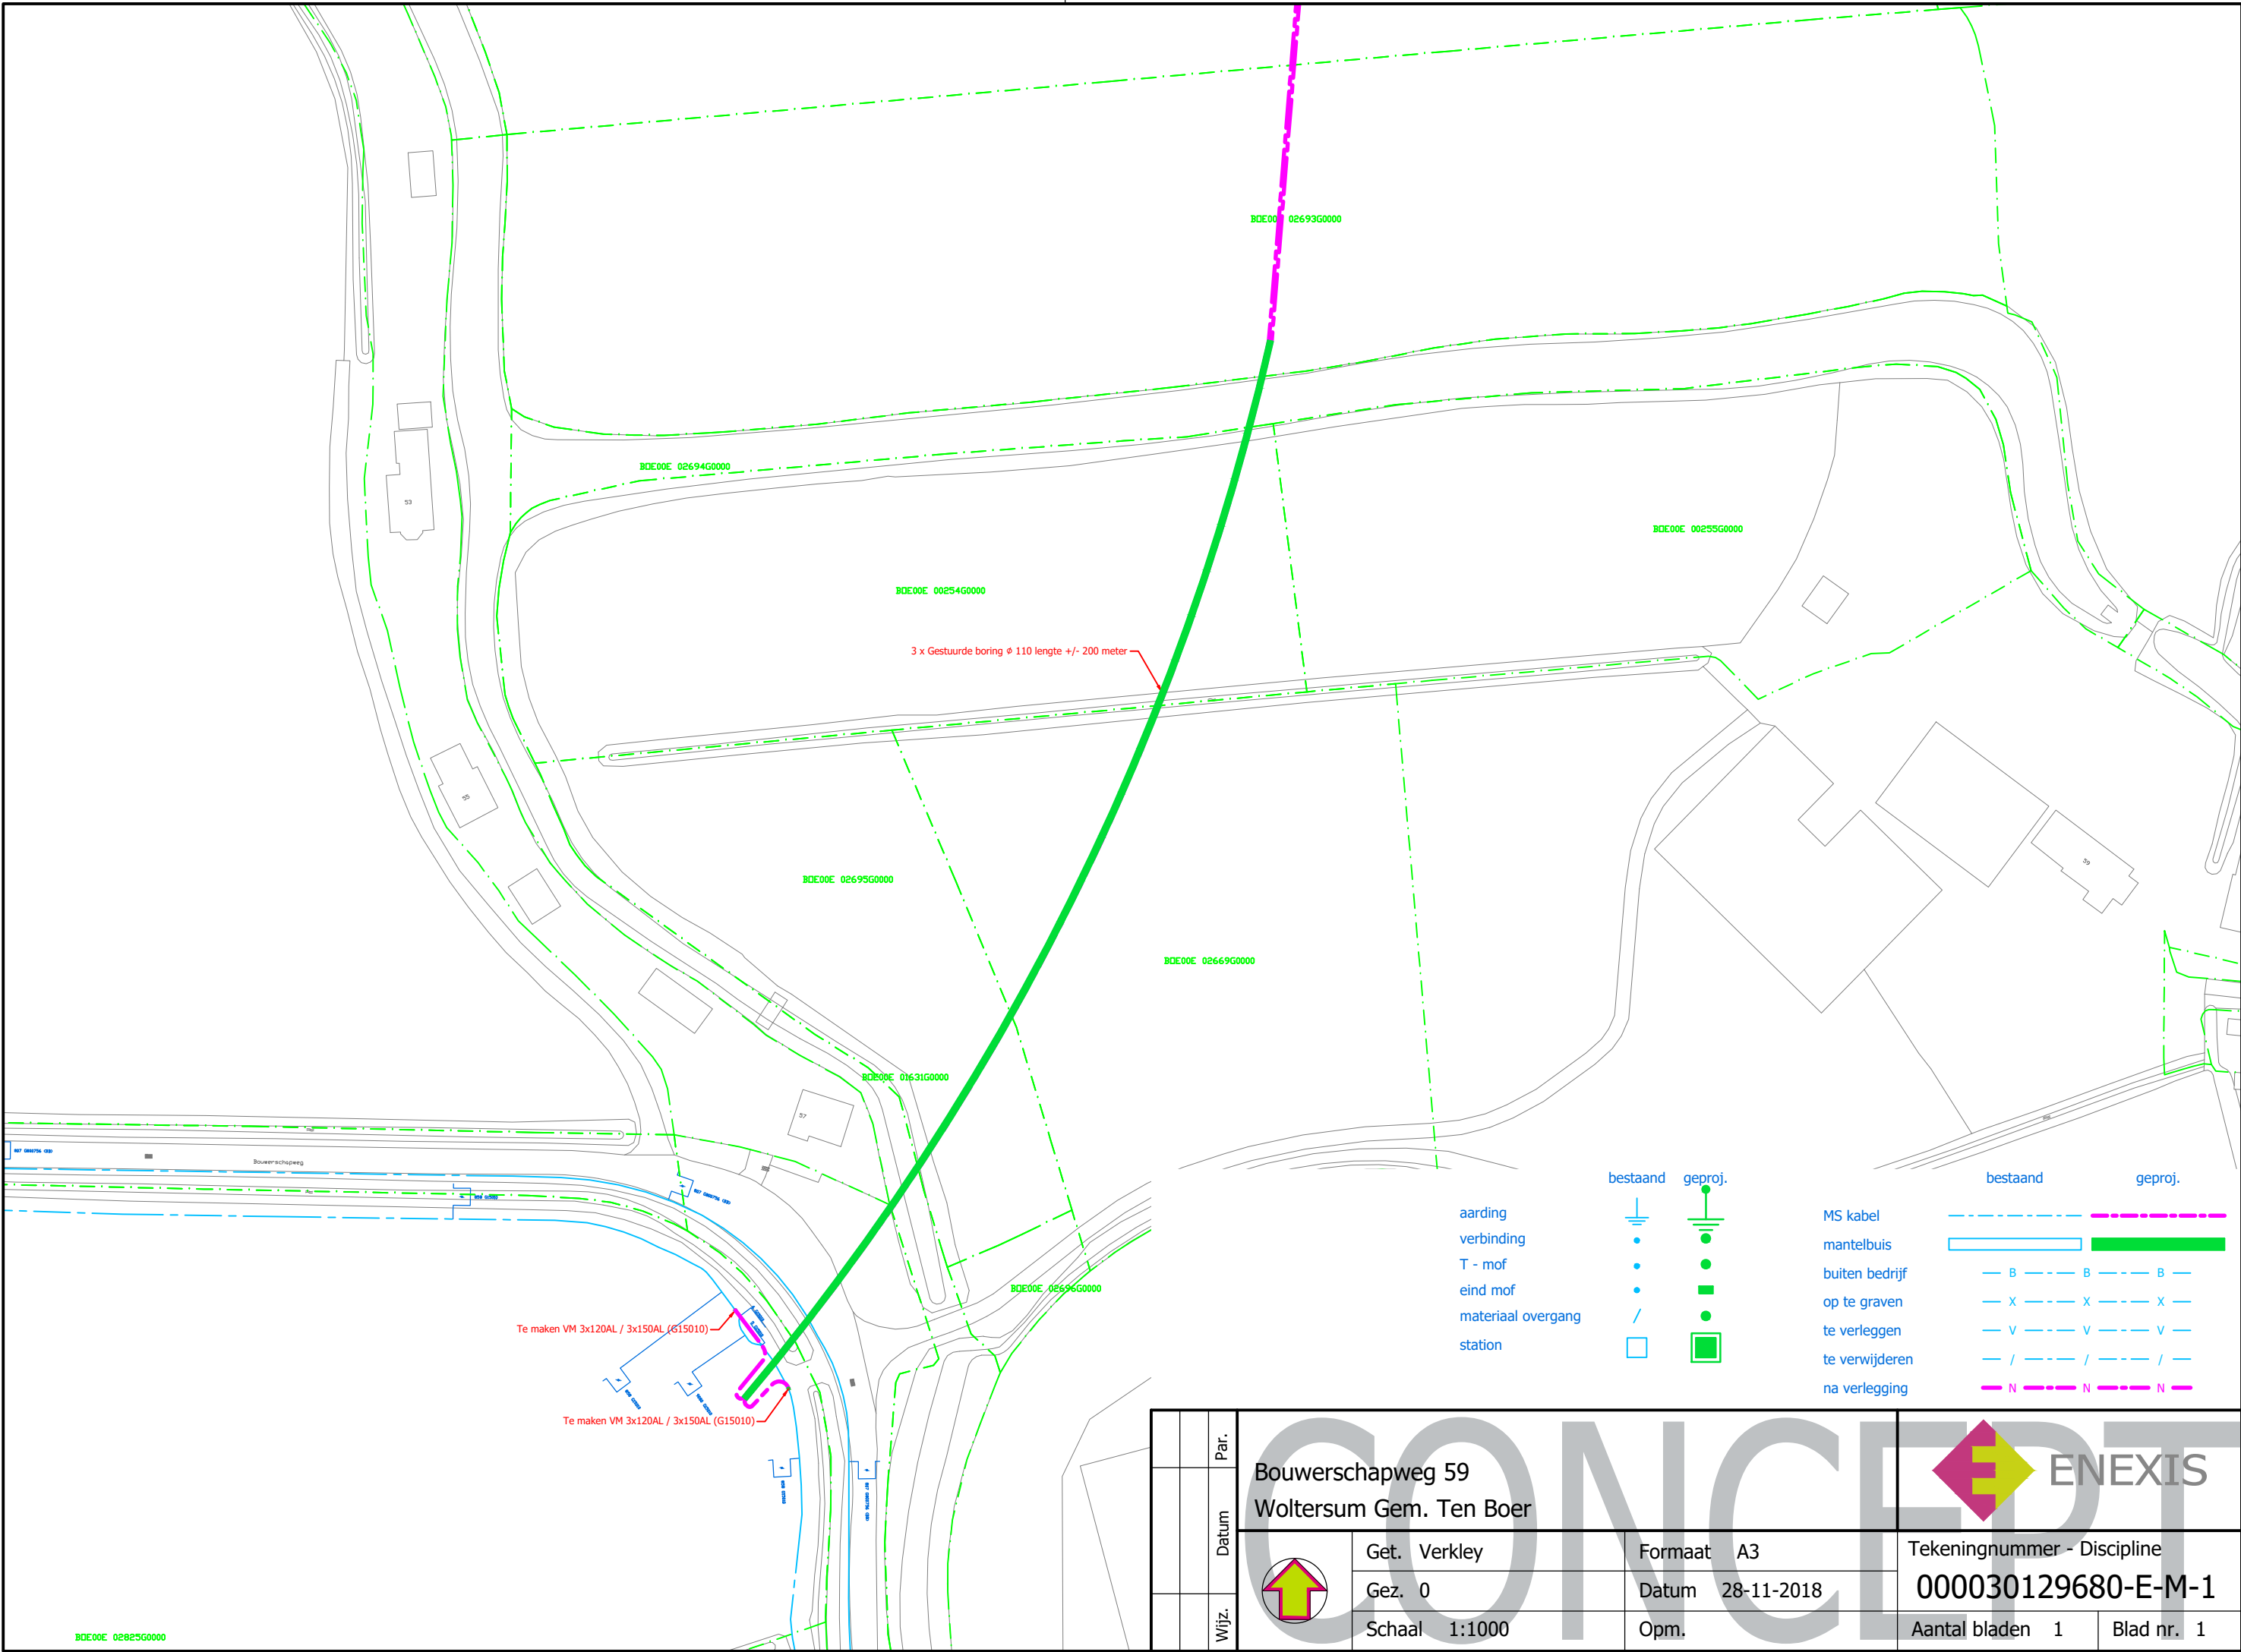

| | | | | | | | |
|--|-------|------|---|---------------|------------------|---|------------|
| | | Par. | Bouwerschapweg 59 Woltersum Gem. Ten Boer | | |  | |
| | Datum | |  | Get. Verkley | Formaat A3 | Tekeningnummer - Discipline | |
| | | | | Gez. 0 | Datum 28-11-2018 | 000030129680-E-M-1 | |
| | Wijz. | | | Schaal 1:1000 | Opm. | Aantal bladen 1 | Blad nr. 1 |