



Grachtstraat

Dwarsprofiel 6

M.A.P. ---
Schaalverhouding H V 1:1

prefab betonwand 500/490x100 lg 2.0 m
- anvoeren oude beschoning
+0.25

Holland Wall beschoning
oud beschoning - anvoeren
+0.25

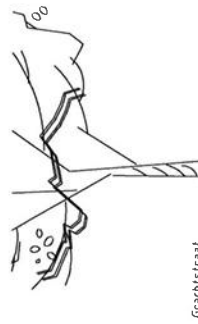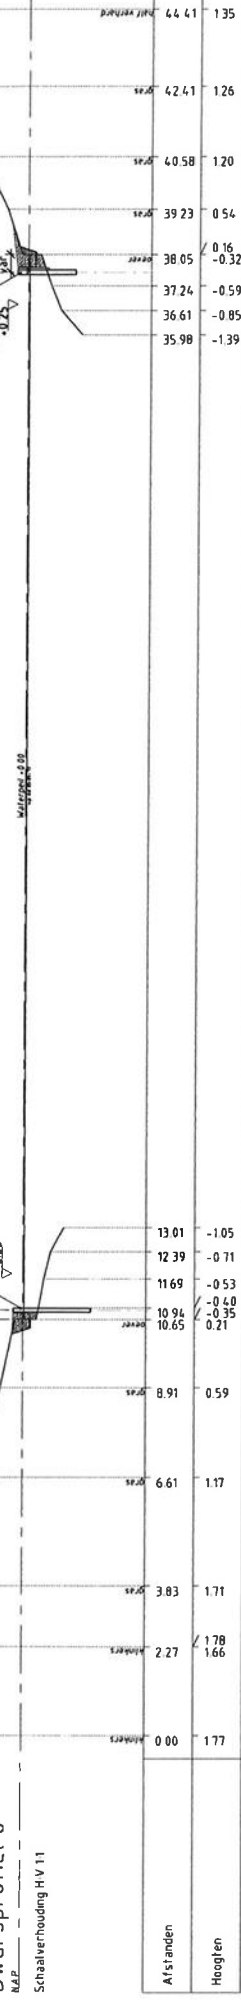



Grachtstraat

Dwarsprofiel 7

M.A.P. ---
Schaalverhouding H V 1:1

prefab betonwand 500/490x100 lg 2.0 m
- anvoeren oude beschoning
+0.25

Holland Wall beschoning
oud beschoning - anvoeren
+0.25

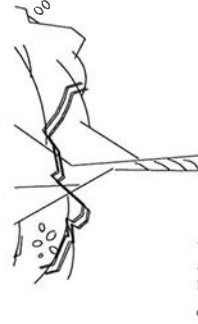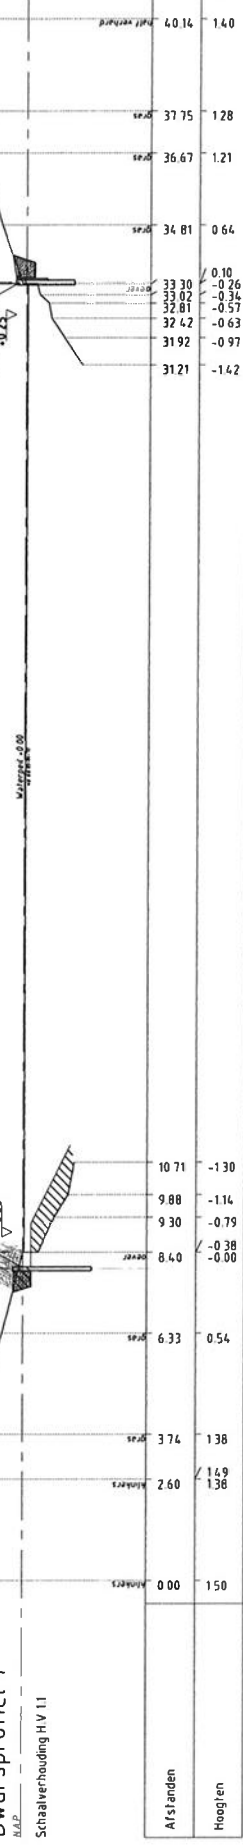



Grachtstraat

Dwarsprofiel 8

M.A.P. ---
Schaalverhouding H V 1:1

prefab betonwand 500/490x100 lg 2.0 m
- anvoeren oude beschoning
+0.25

Holland Wall beschoning
oud beschoning - anvoeren
+0.25

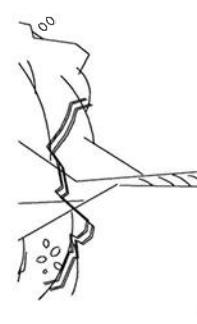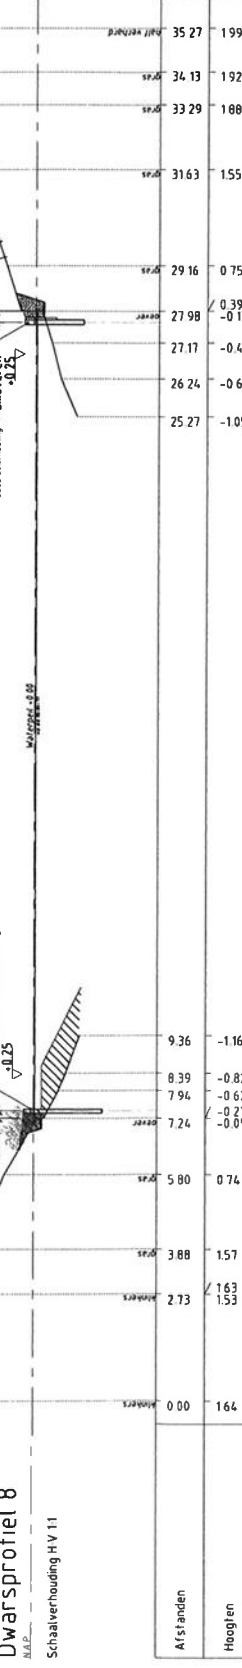



Grachtstraat

Dwarsprofiel 9

M.A.P. ---
Schaalverhouding H V 1:1

prefab betonwand 500/490x100 lg 2.0 m
- anvoeren oude beschoning
+0.25

Holland Wall beschoning
oud beschoning - anvoeren
+0.25

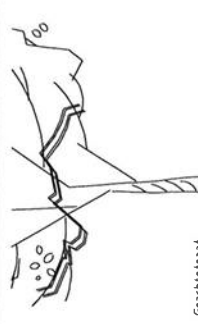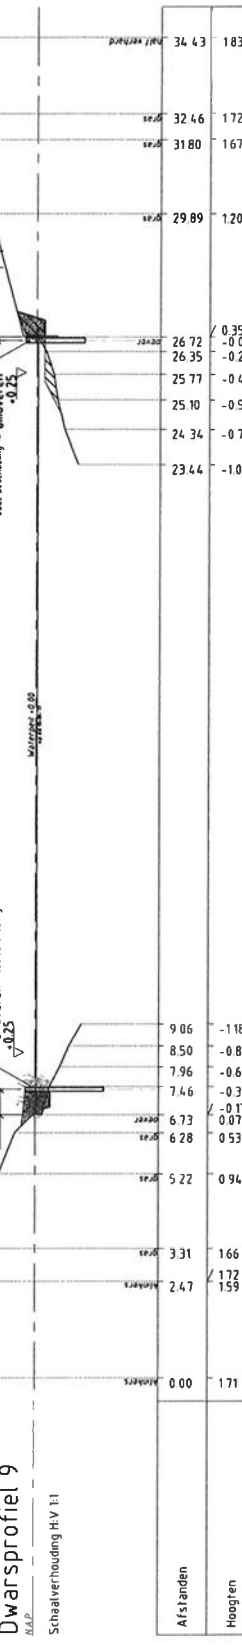


Grachtstraat

Dwarsprofiel 10

M.A.P. ---
Schaalverhouding H V 1:1

prefab betonwand 500/490x100 lg 2.0 m
- anvoeren oude beschoning
+0.25


Holland Wall beschoning
oud beschoning - anvoeren
+0.25

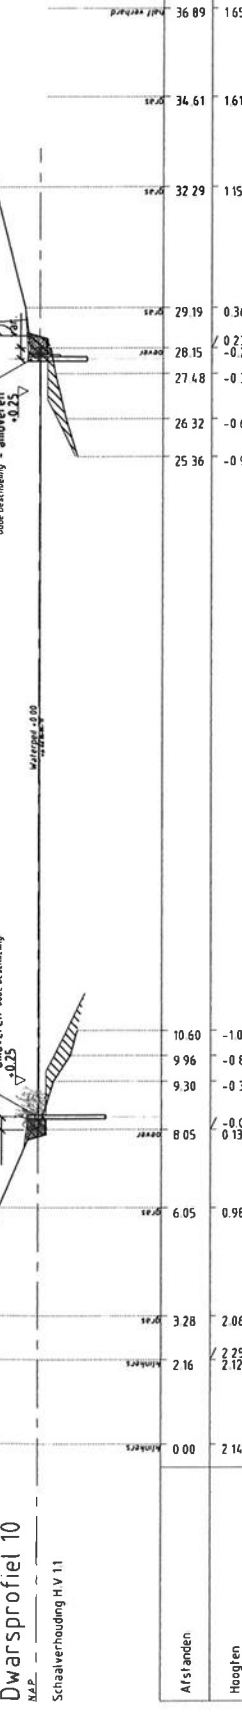

Waterschap
Noordzijdvest

Datum: februari 2018
Teknr: Z/18/013 638

Blad 4.

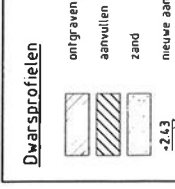

Wijzigingen

Nummer	Wijzigingen	Getekend

Schaal: 1:100



