
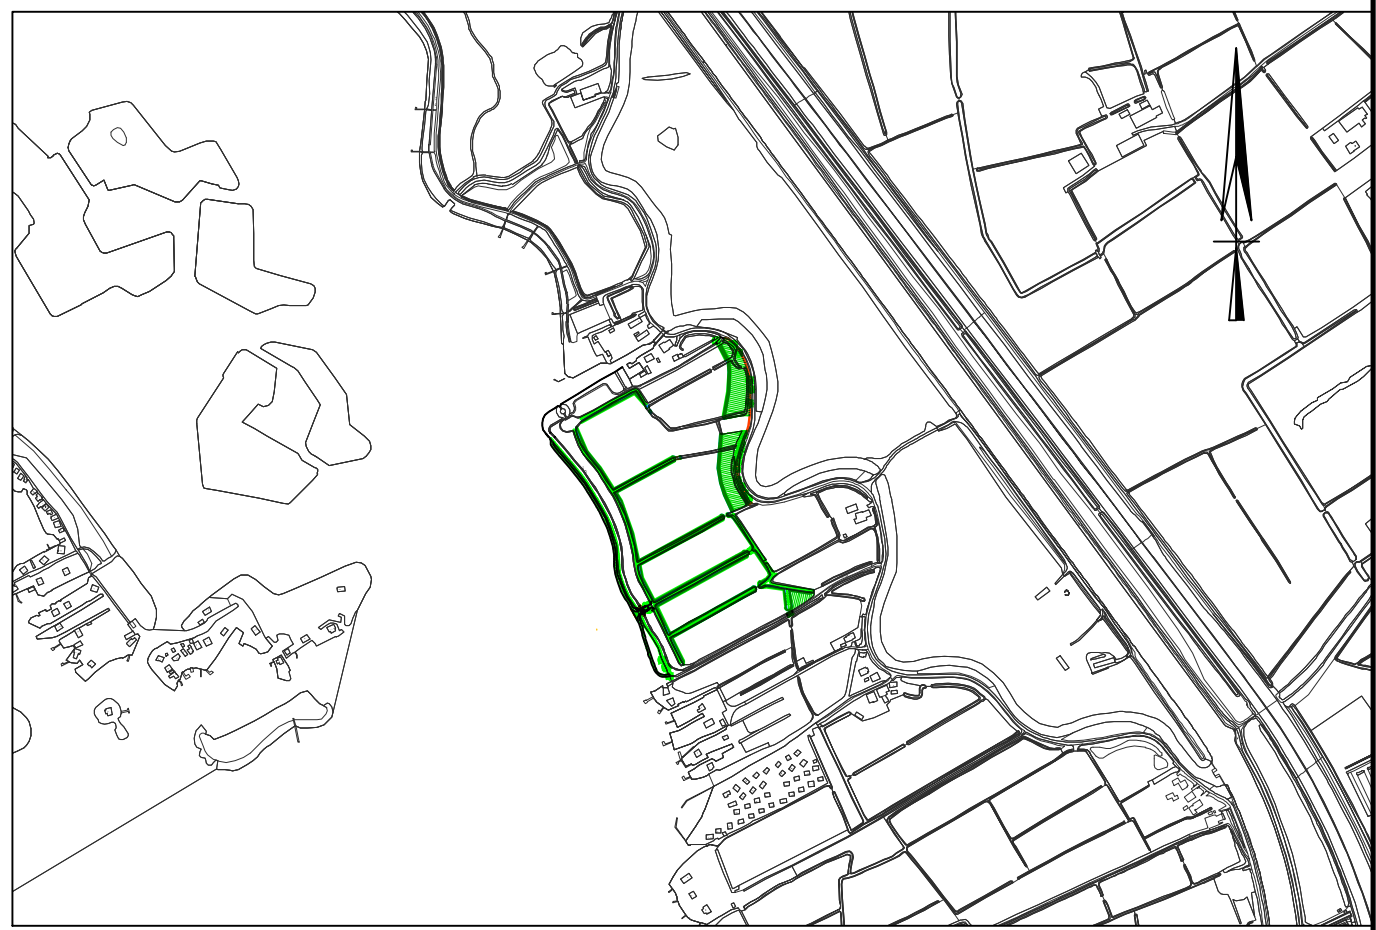


SITUATIE
SCHAAL 1:500

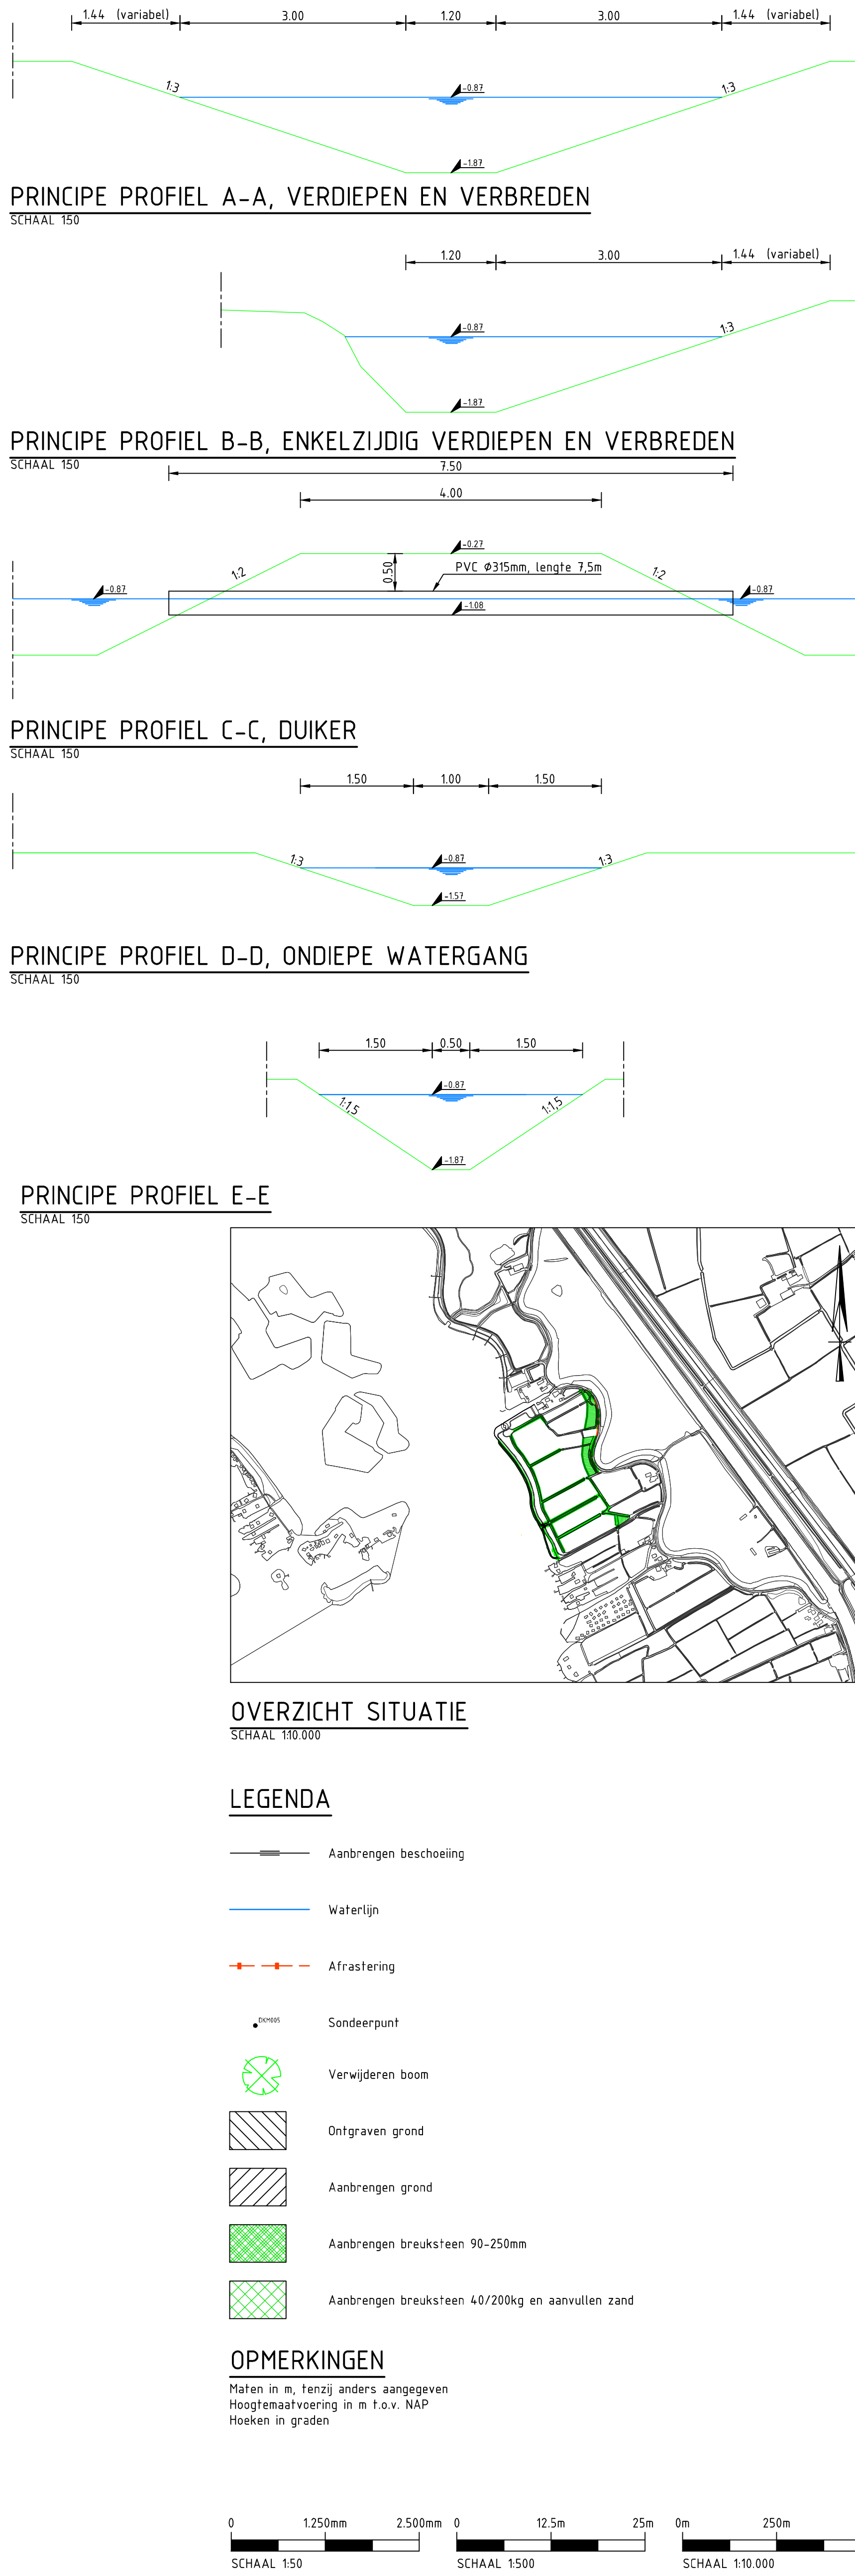


OVERZICHT SITUATIE
SCHAAL 1:10,000

LEGENDA

- Aanbrengen beschoeiing
- Waterlijn
- Afrastering
- Sondeerpunt
- Verwijderen boom
- Ontgraven grond
- Aanbrengen grond
- Aanbrengen breuksteen 90-250mm
- Aanbrengen breuksteen 40/200kg en aanvullen zand

OPMERKINGEN

Maten in m, tenzij anders aangegeven
Hoogteaafvoer in m t.o.v. NAP
Hoeken in graden

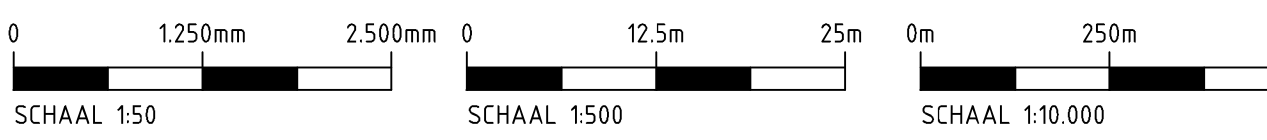

PROLANDER
INRICHTING LAGE WAL
Bestekstekening
Situatie en principeprofielen



Witteveen+Bos
Gefab
2220035-201-1421

Gefab
2220035-201-1421

Gefab
2220035-201-1421

PROLANDER
INRICHTING LAGE WAL
Bestekstekening
Situatie en principeprofielen