



Sportlaan

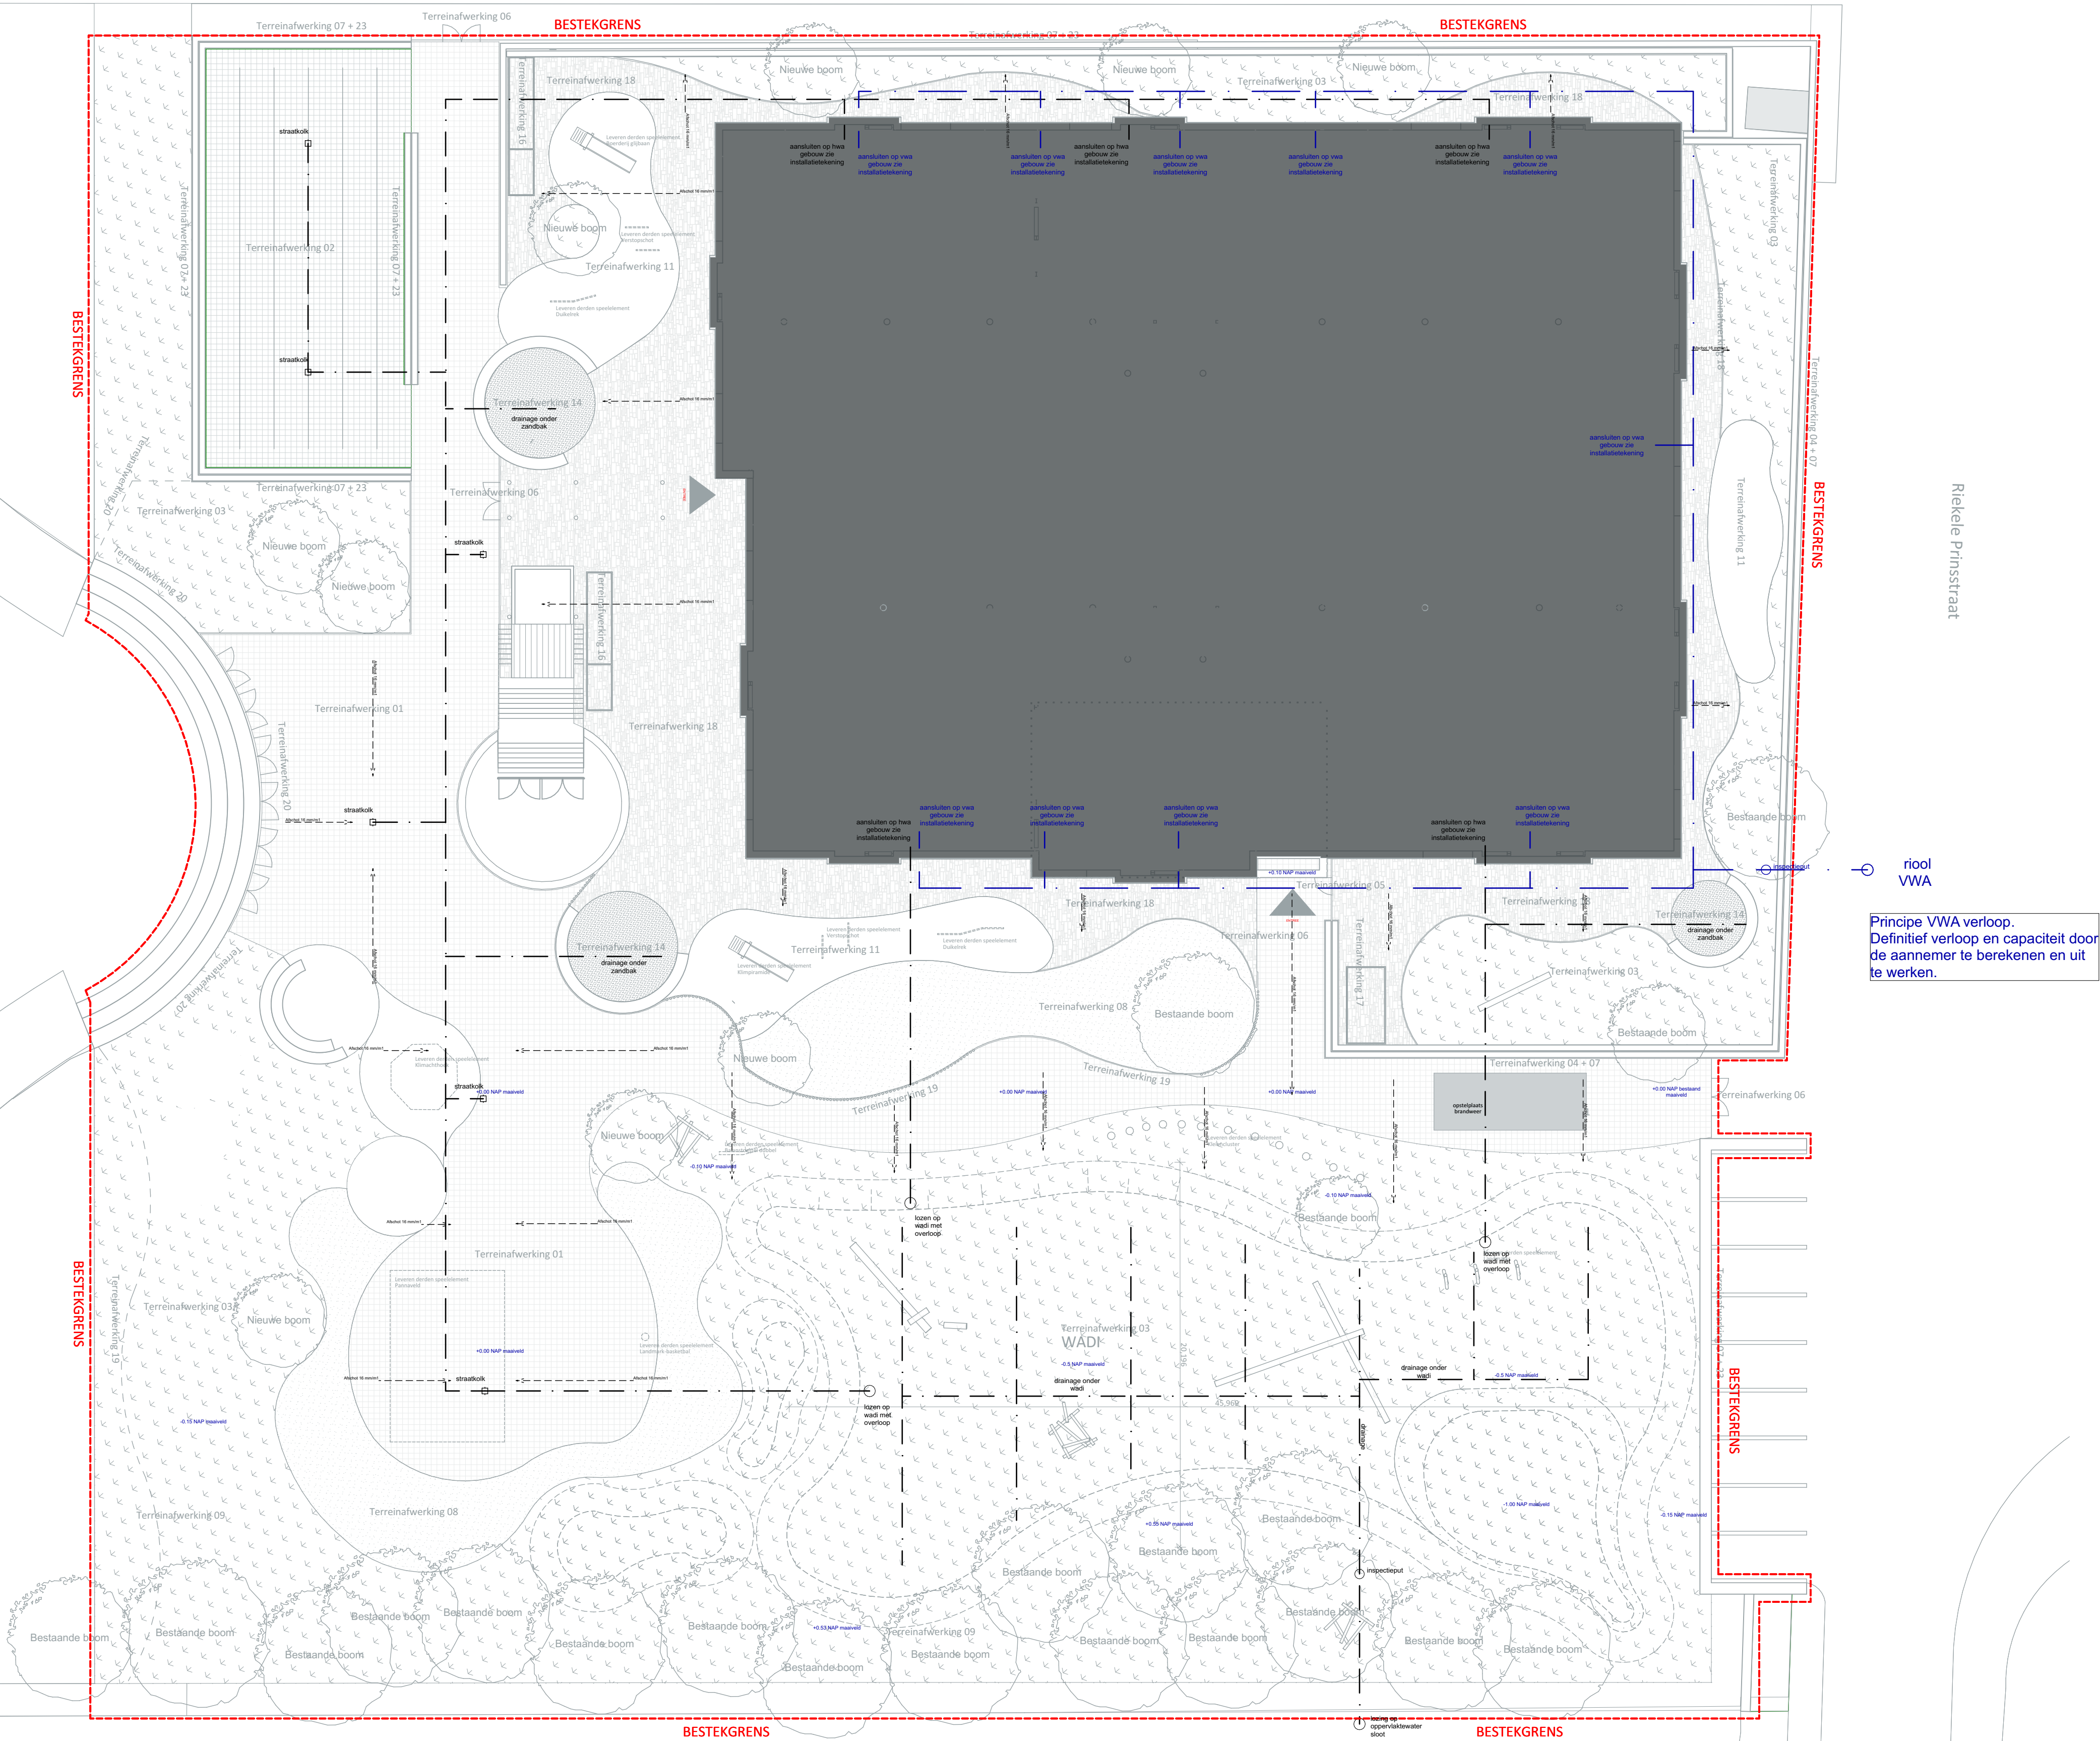

Principe VWA verloop.
Definitief verloop en capaciteit door
de aannemer te berekenen en uit
te werken.

Principe HWA verloop en opbouw Wadi.
Definitief verloop, capaciteit en opbouw
wadi door de aannemer te berekenen en
uit te werken.

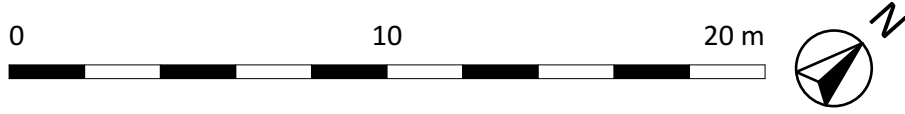

Peil=0 = +0.12m t.o.v. NAP

Kindcentrum Ten Boer	
Omgevingsvergunning Terrein nuts	werknr. 18002 tek.nr. A003n
datum: wk 50 17-12-2018 gewijzigd	status Definitief
formaat schaal 1:200	getekend CJ - PS projectleider CJ
De Ruyterstraat 36 Postbus 65442 2508 CC 's-Gravenhage tel: 070-363 29 52 fax: 070-361 52 63 e-mail: mail@tenw.nl internet: www.tenw.nl	