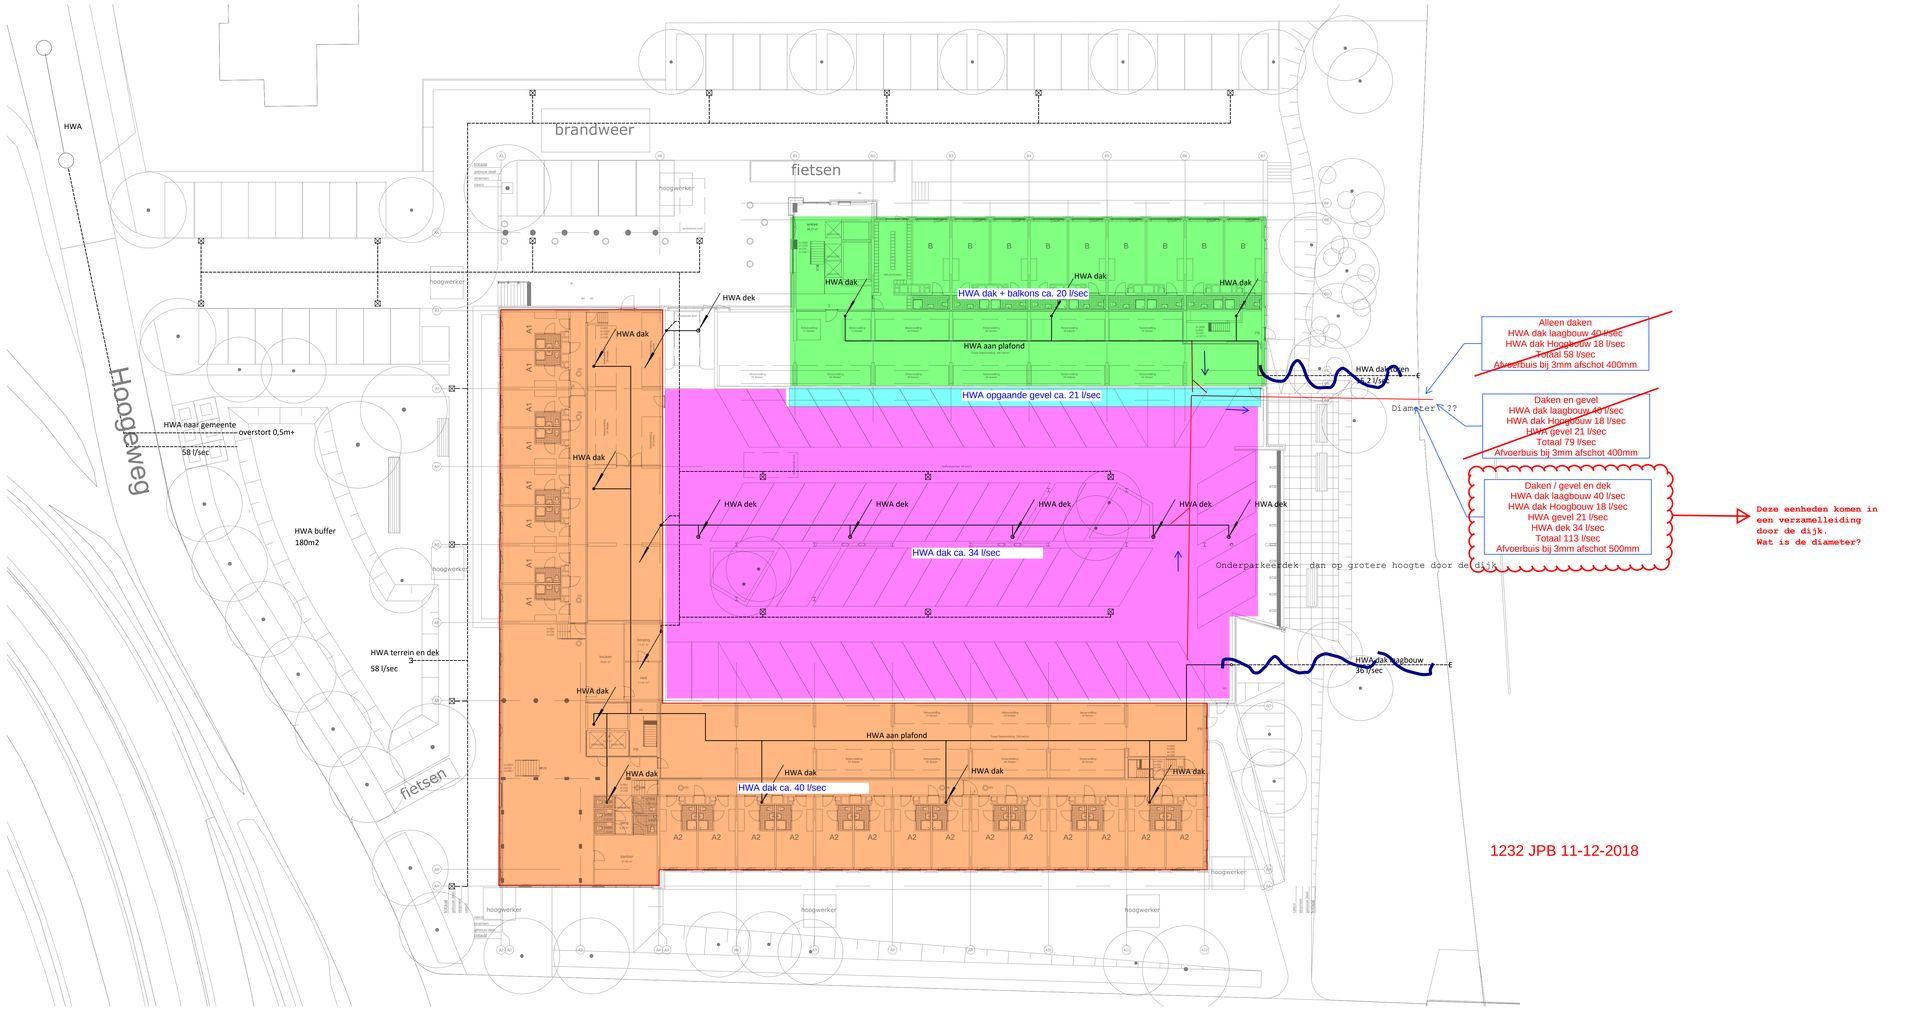

1232 JPB 11-12-2018

hemelwater
hemelwater terrein
straatkolk

Bouwaanvraag

1232

project	Hoogeweg 1 Groningen
kenmerk	17068
onderdeel	begane grond en terrein
tekening	17068-V0-W-terrein
betreft	hemelwater
blad	W1
schaal	1:200
datum	19-12-2017