


Wijz.	0	Datum	28-01-2019	Par.	M

NU 8 M E3G0 BDM ZWE SPKL BOTERDIEP WZ 2 C
 Boterdiep WZ 2 C
 Zuidwolde gem. Bedum

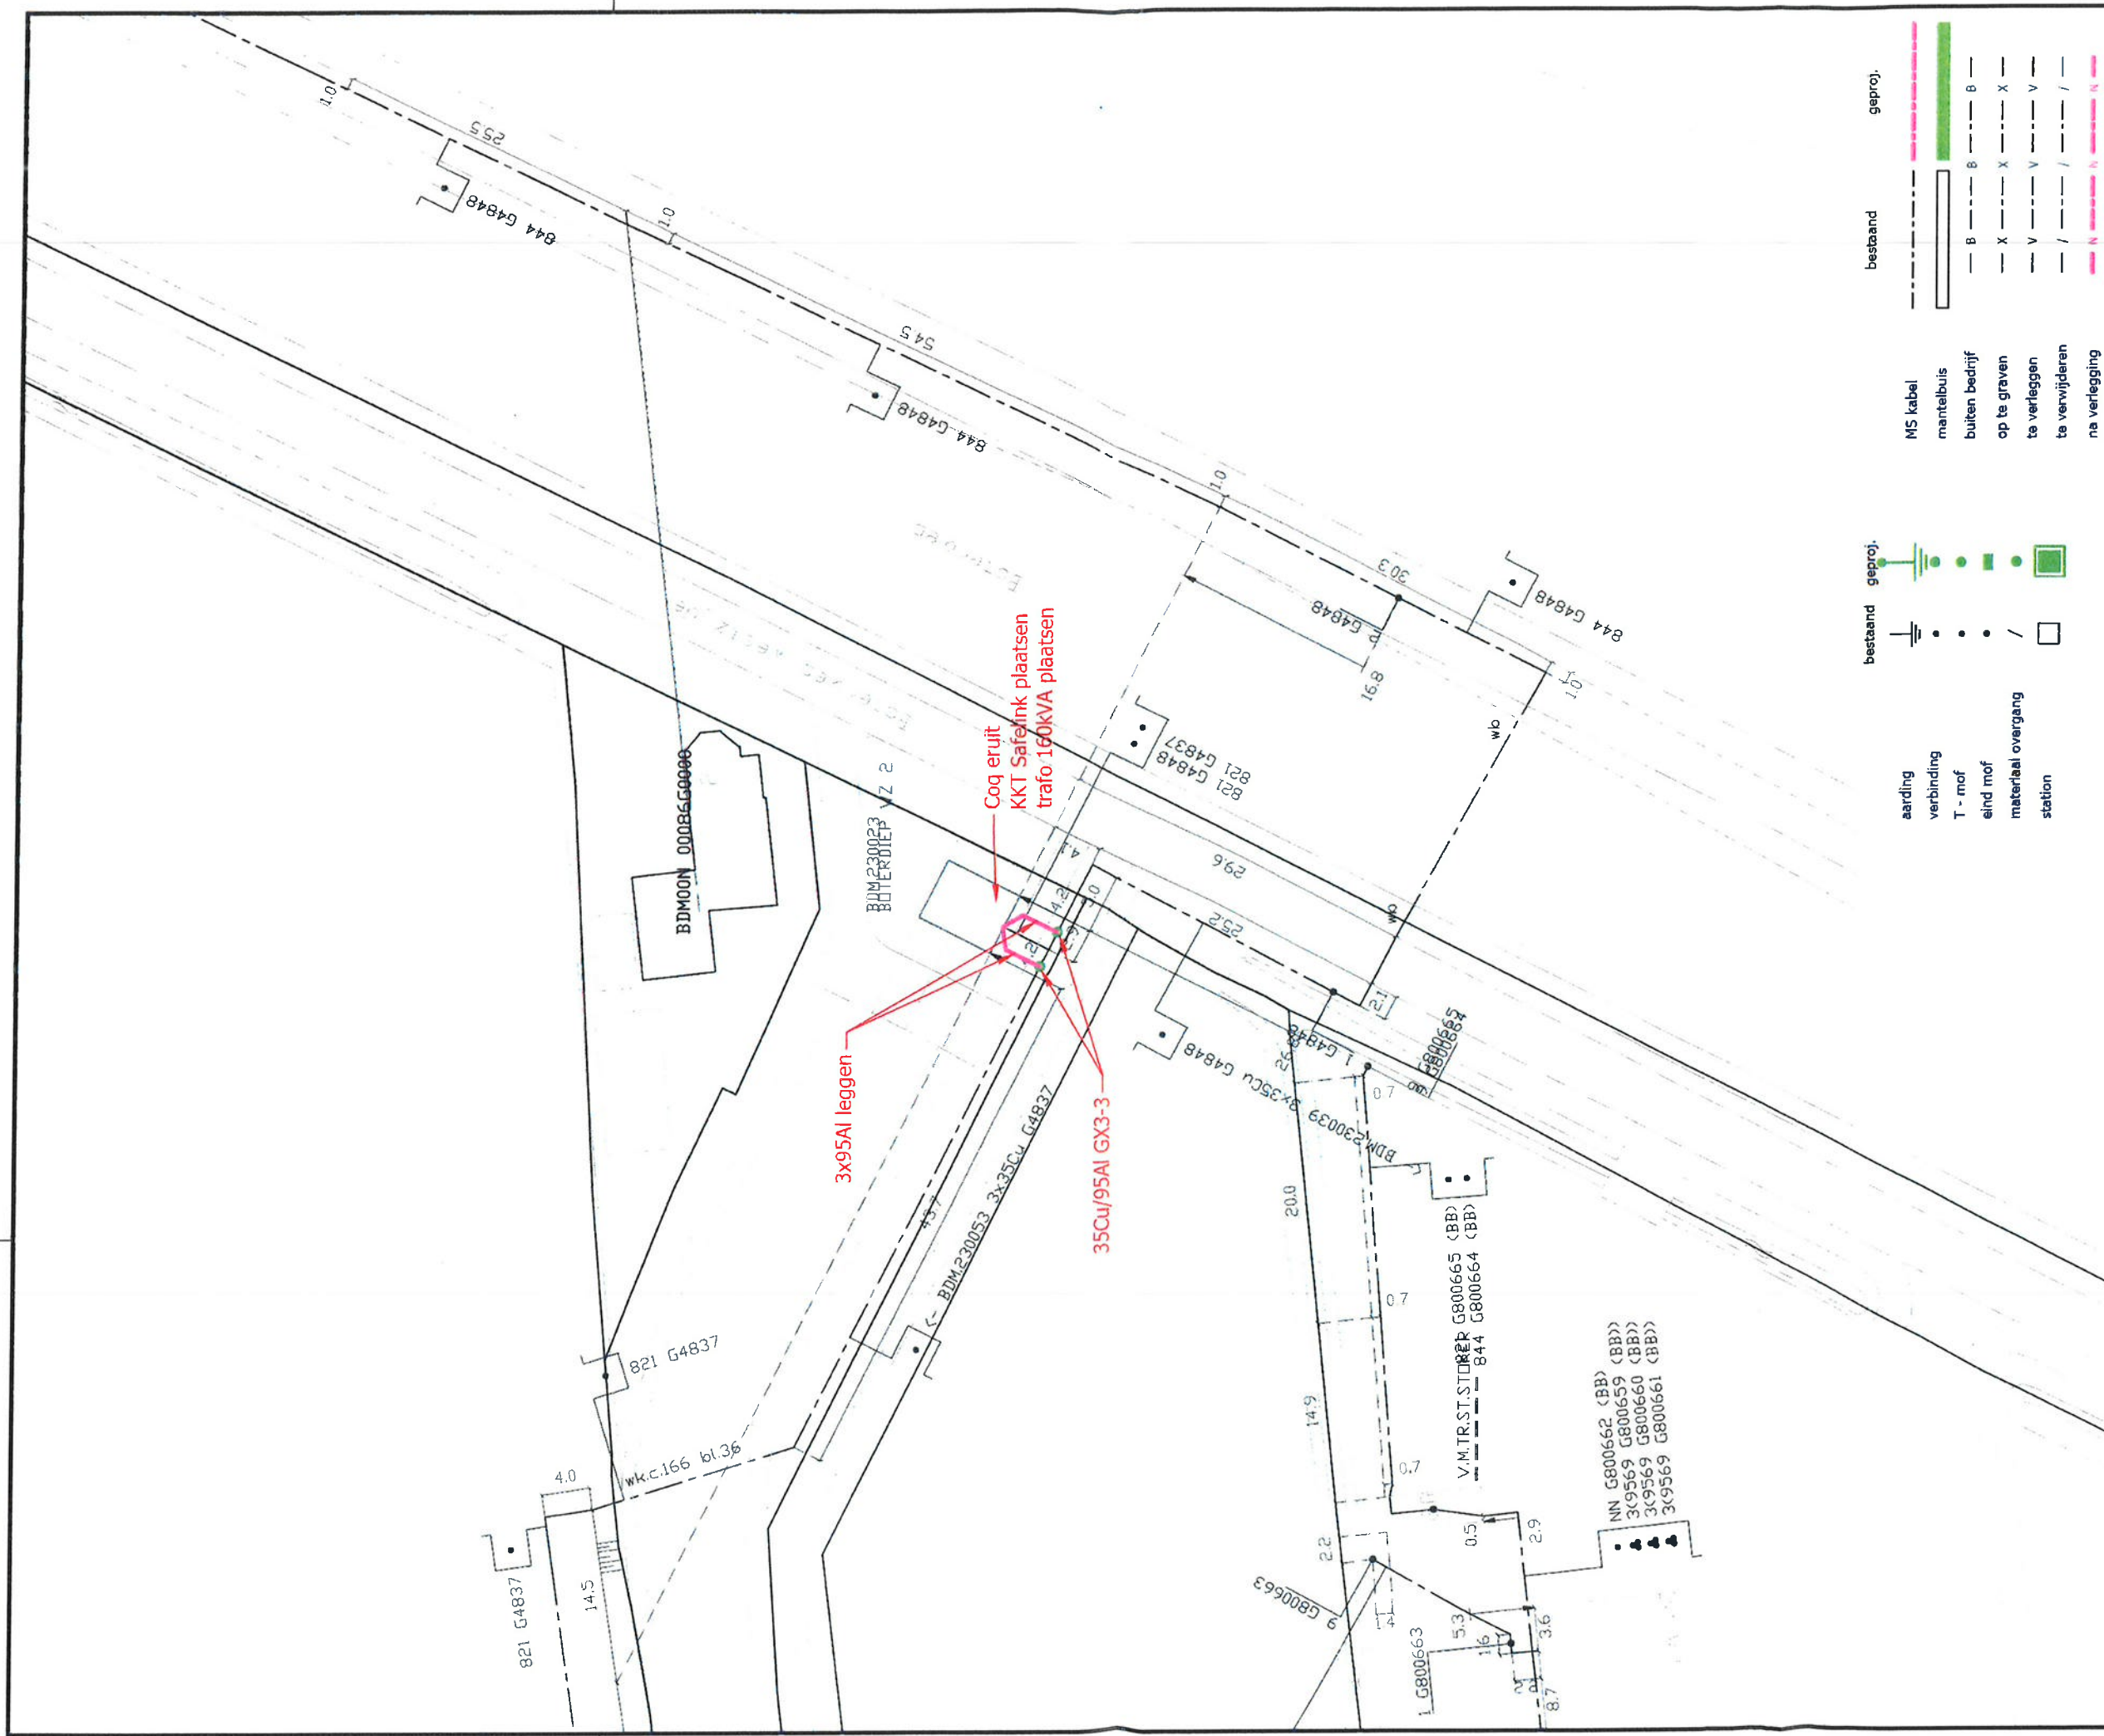

	Get. Marcel Smith	Formaat A3	Tekeningnummer - Discipline	
	Gez. M.Smith	Datum 09-07-2018	000030125129-E-L-O-1	
	Schaal 1:500	Opm. K.1178	Aantal bladen 1	Blad nr. 1



Wjz.	0	Datum	28-01-2019	Par.	M

NU 8 M E3G0 BDM ZWE SPKL BOTERDIEP WZ 2 C
Boterdiep WZ 2 C
Zuidwolde gem. Bedum



Get. Marcel Smith	Formaat A3	Tekeningnummer - Discipline	
Gez. M.Smith	Datum 09-07-2018	000030125129-E-M-1	
Schaal 1:500	Opm. K.1178	Aantal bladen 1	Blad nr. 1