




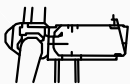


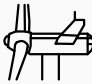
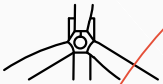
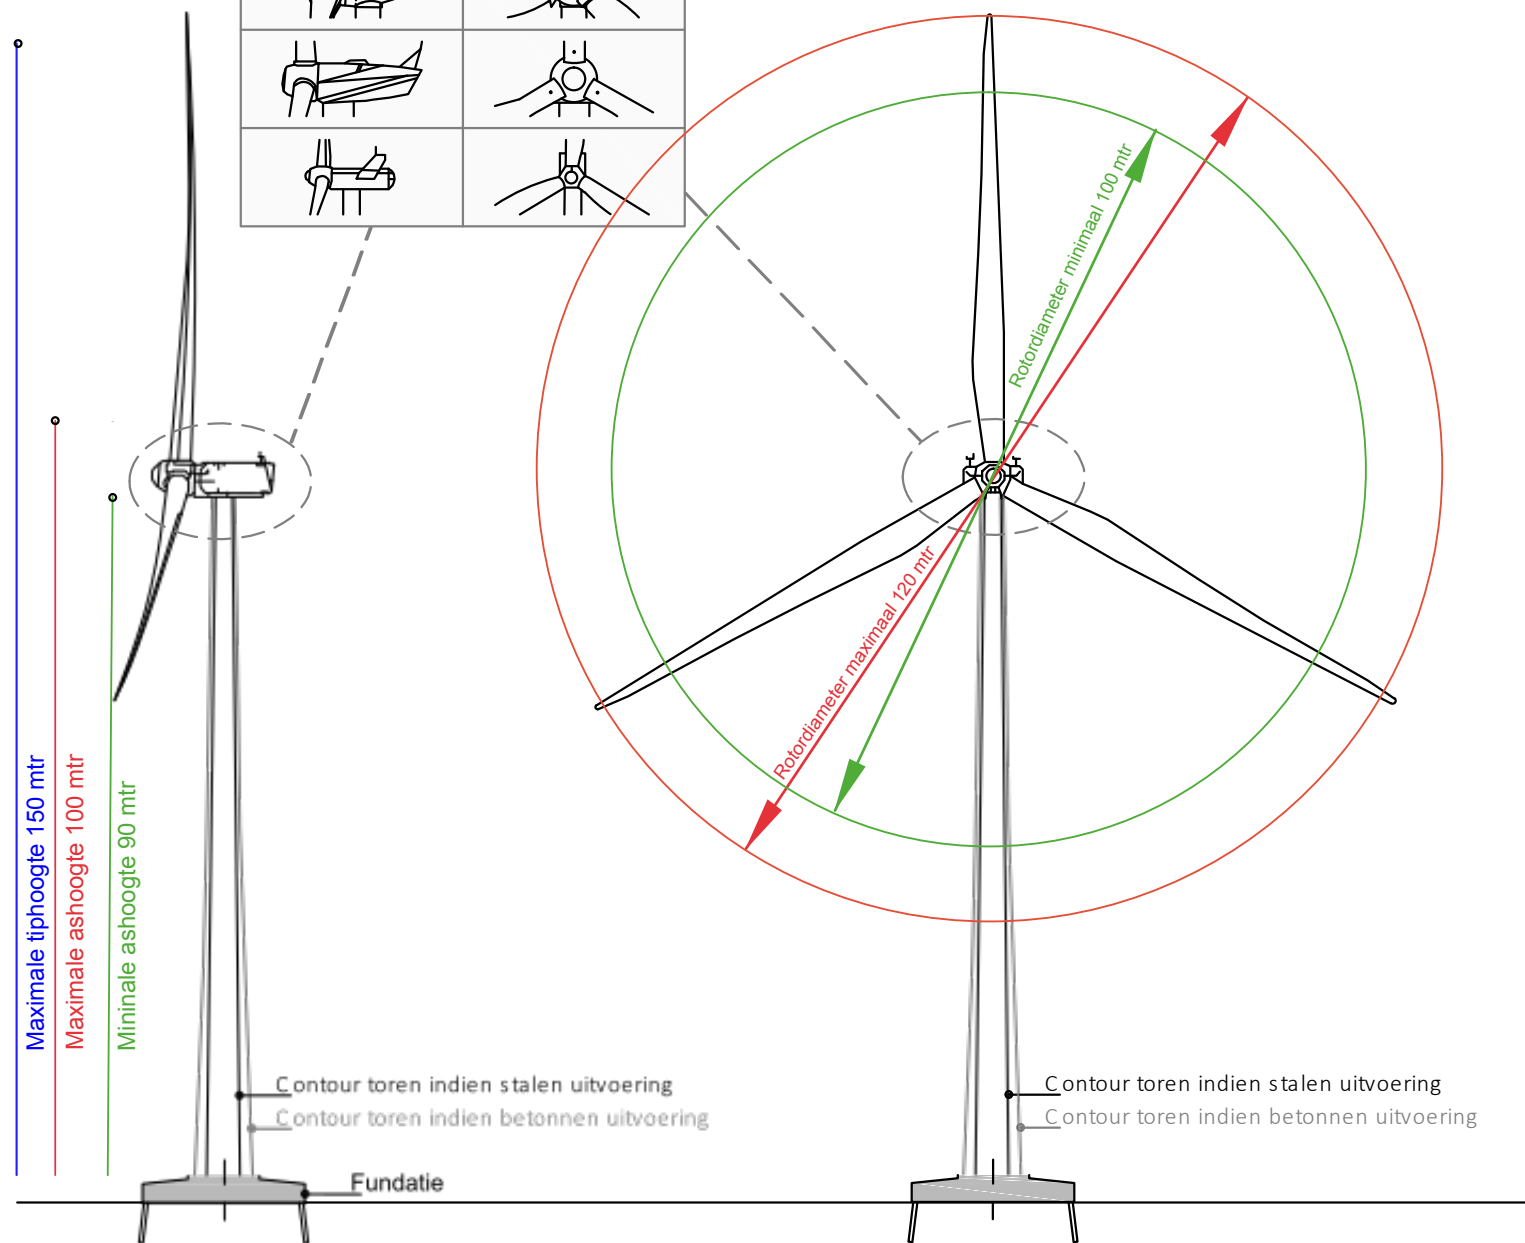


| Mogelijke contouren gondel | |
|-----------------------------------------------------------------------------------|-----------------------------------------------------------------------------------|
|  |  |
|  |  |
|  |  |
|  |  |
|  |  |



Aanzicht Windturbine
 Windpark Jaap Rodenburg II

Get.:
HK

Datum:
01-12-2017

Formaat:
A4

Schaal:
1:1000

Tekeningnummer:
16084- 01



Bosch & van Rijn
 experts in renewable energy

Groenmarktstraat 56
 3521 AV Utrecht
 info@boschenvanrijn.nl
 www.boschenvanrijn.nl