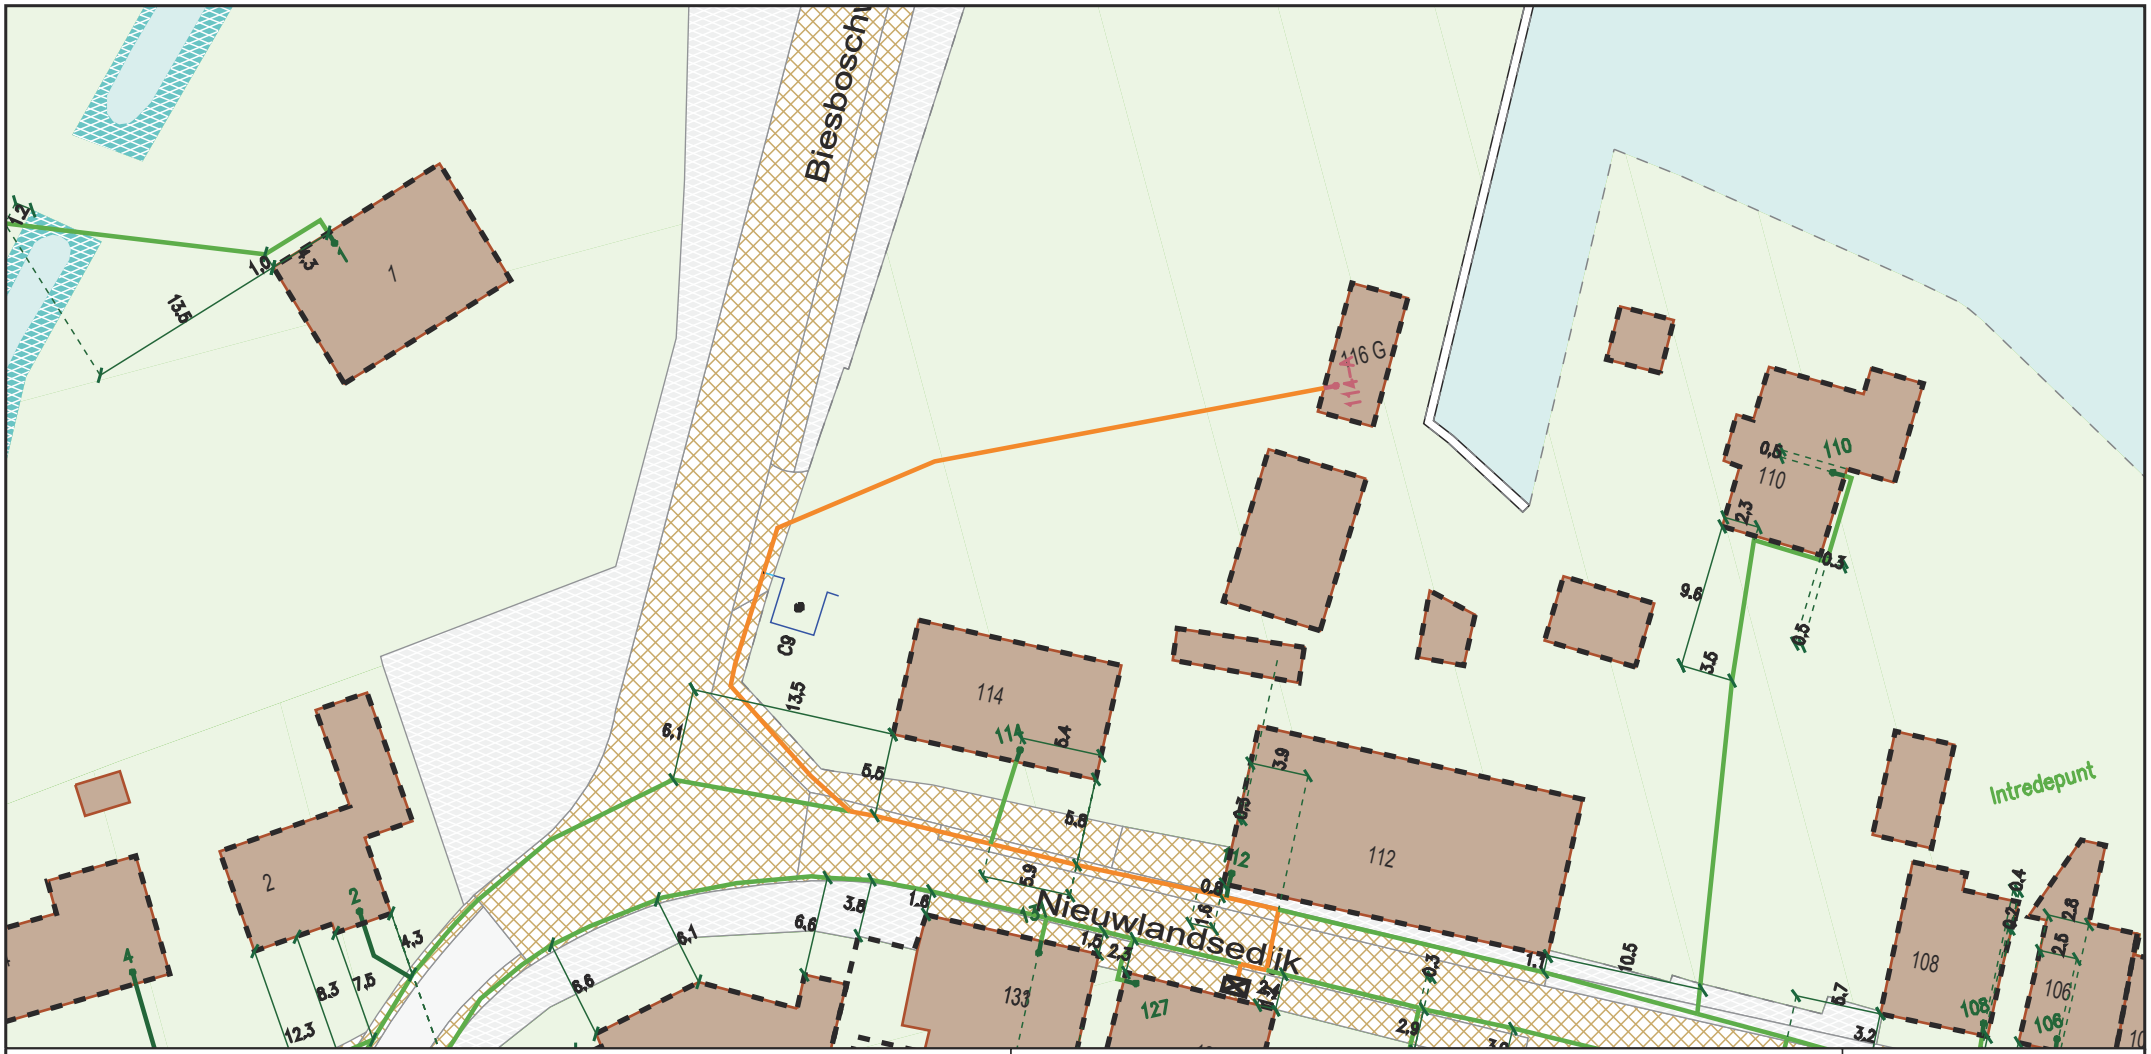

Legenda

- Behuizing / Huisje(in bedrijf)
- Geul(definitief_ligging_bekend)
- Geul(definitief_ligging_onbekend)
- Geul(gepland)
- Mantelbuis(geplaatst)

CAI [Gis]

- Cai Aansluitdoos(in bedrijf)
- Cai Mof(in bedrijf)

Title: 22001467 - Nieuwlandsedijk 114 A te Lage Zwaluwe

vodafone ziggo

Nummer 106865-414268

DRIMMELEN	LAGE ZWALUWE
Schaal: 1:500	
ACE: CATV	Plotdatum: 06/04/2020
Size: A4	

N