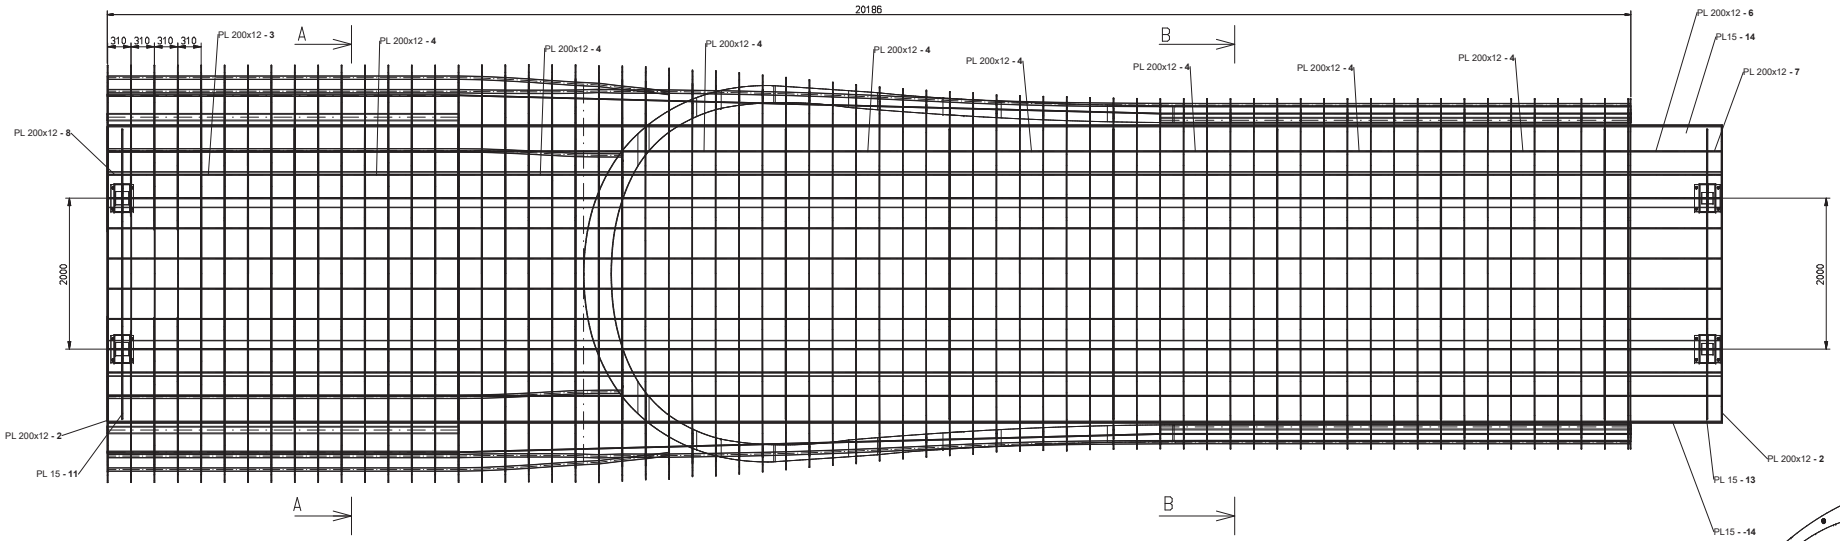

Bovenaanzicht

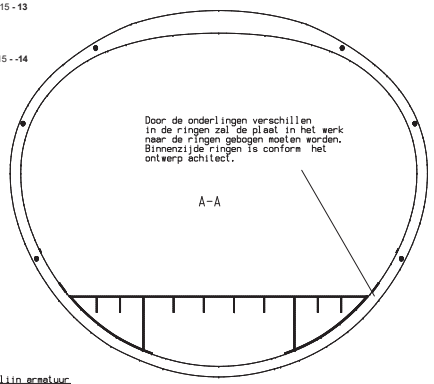

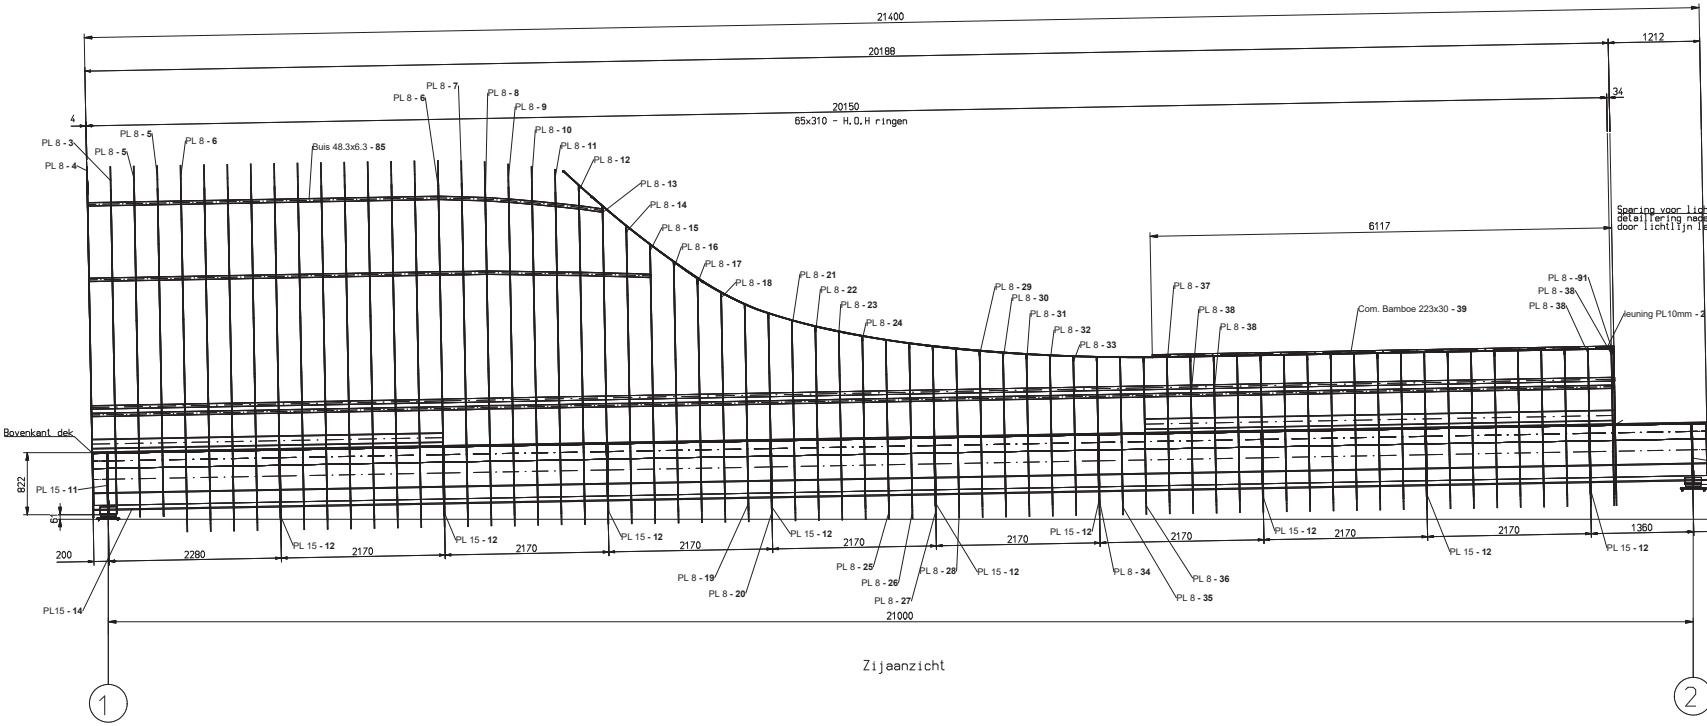

Zijaanzicht

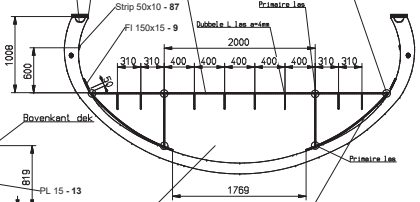

Door de onderlingen verschillen
in de ringen zal de plaat in het werk
naar de ringen gebogen moeten worden.
Binnenzijde ringen is conform het
ontwerp achitect.

Opmerking:
- T.p.v. het hart van de buis 48.3x6.3
  is een gat rond 10mm aangegeven.

- Alle primaire lassen 0,5 x T. dus bij plaat 12 mm
  is de las 0.5 x 12 = 6 mm aan beide zijde.
- Lassen dwarsschotten a=5mm
- Lassen verstijvingsribben en ringen a=4mm

Ter Goedkeuring

HILLEBRAND
ASK ROMEIN

a	05-06-2018

Zij- en Bovenaanzicht staal Brug Smitsvest-Boerenverdriet

Route van de Turf

HATEX

formaat	A0
tekeningnr.	S.003
schaal	1:1
datum	31.05.2018
getekend	G.H.

06.06.2018