




Dwarsprofiel G-G
ontwerp van tracé van steenweg 10
schaal 1:50

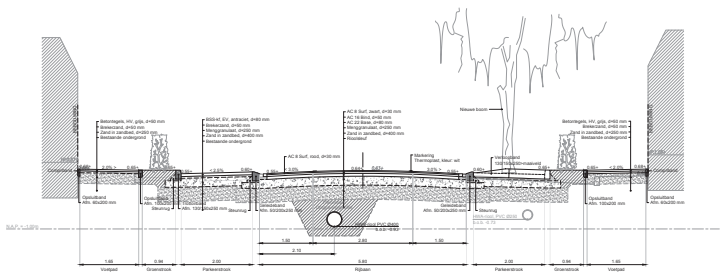


Dwarsprofiel A-A
ontwerp van tracé van steenweg 10
schaal 1:50

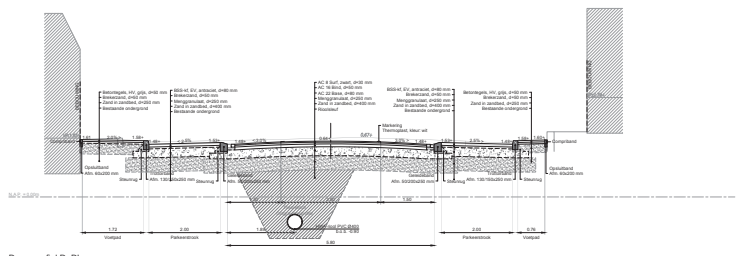


Dwarsprofiel D-D'
ontwerp van tracé van steenweg 10
schaal 1:50

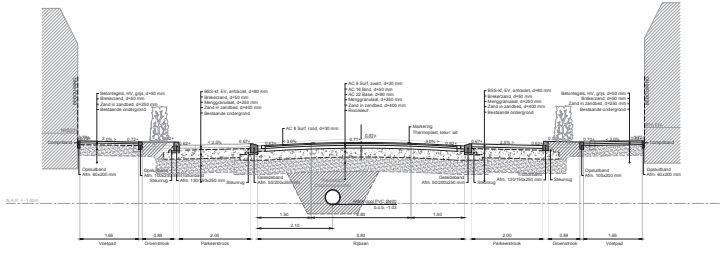


Dwarsprofiel B-B'
ontwerp van tracé van steenweg 10
schaal 1:50

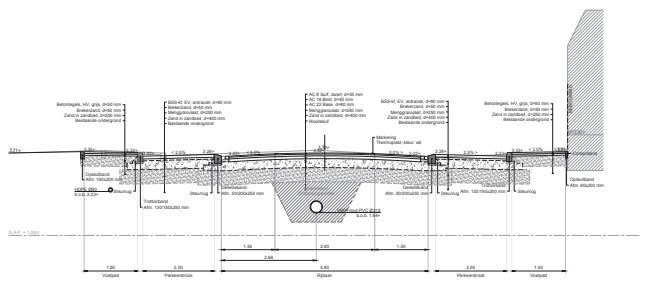


Dwarsprofiel E-E'
ontwerp van tracé van steenweg 10
schaal 1:50

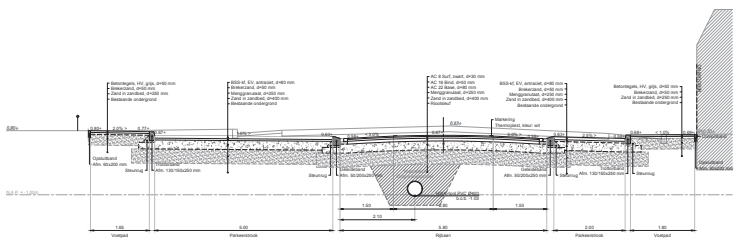

Dwarsprofiel C-C'
ontwerp van tracé van steenweg 10
schaal 1:50

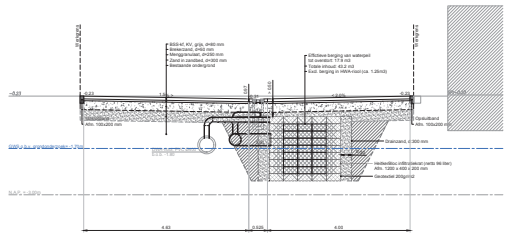

Dwarsprofiel H-H'
ontwerp van tracé van steenweg 10
schaal 1:50

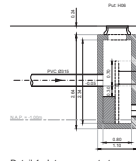


Detail 1: Interne overstort
ontwerp van tracé van steenweg 10
schaal 1:50



Detail 2: Principe lozingsput
ontwerp van tracé van steenweg 10
schaal 1:50



Detail 3: Principe lozingsput
ontwerp van tracé van steenweg 10
schaal 1:50

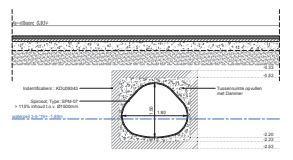

Ontwerp alternatief reilen volgens kousmethode met constructieve eigenschappen

Dwarsprofiel F-F'
ontwerp van tracé van steenweg 10
schaal 1:50







