


Locatie: D:\Grootplan_2020\10 - Bestuursplan 2020\1022 - 03184.001 FTTK Dataplace Waalwijk 2e pont\10 - 1e aanpak\10-03184-01.dwg
Project: 10-03184-01

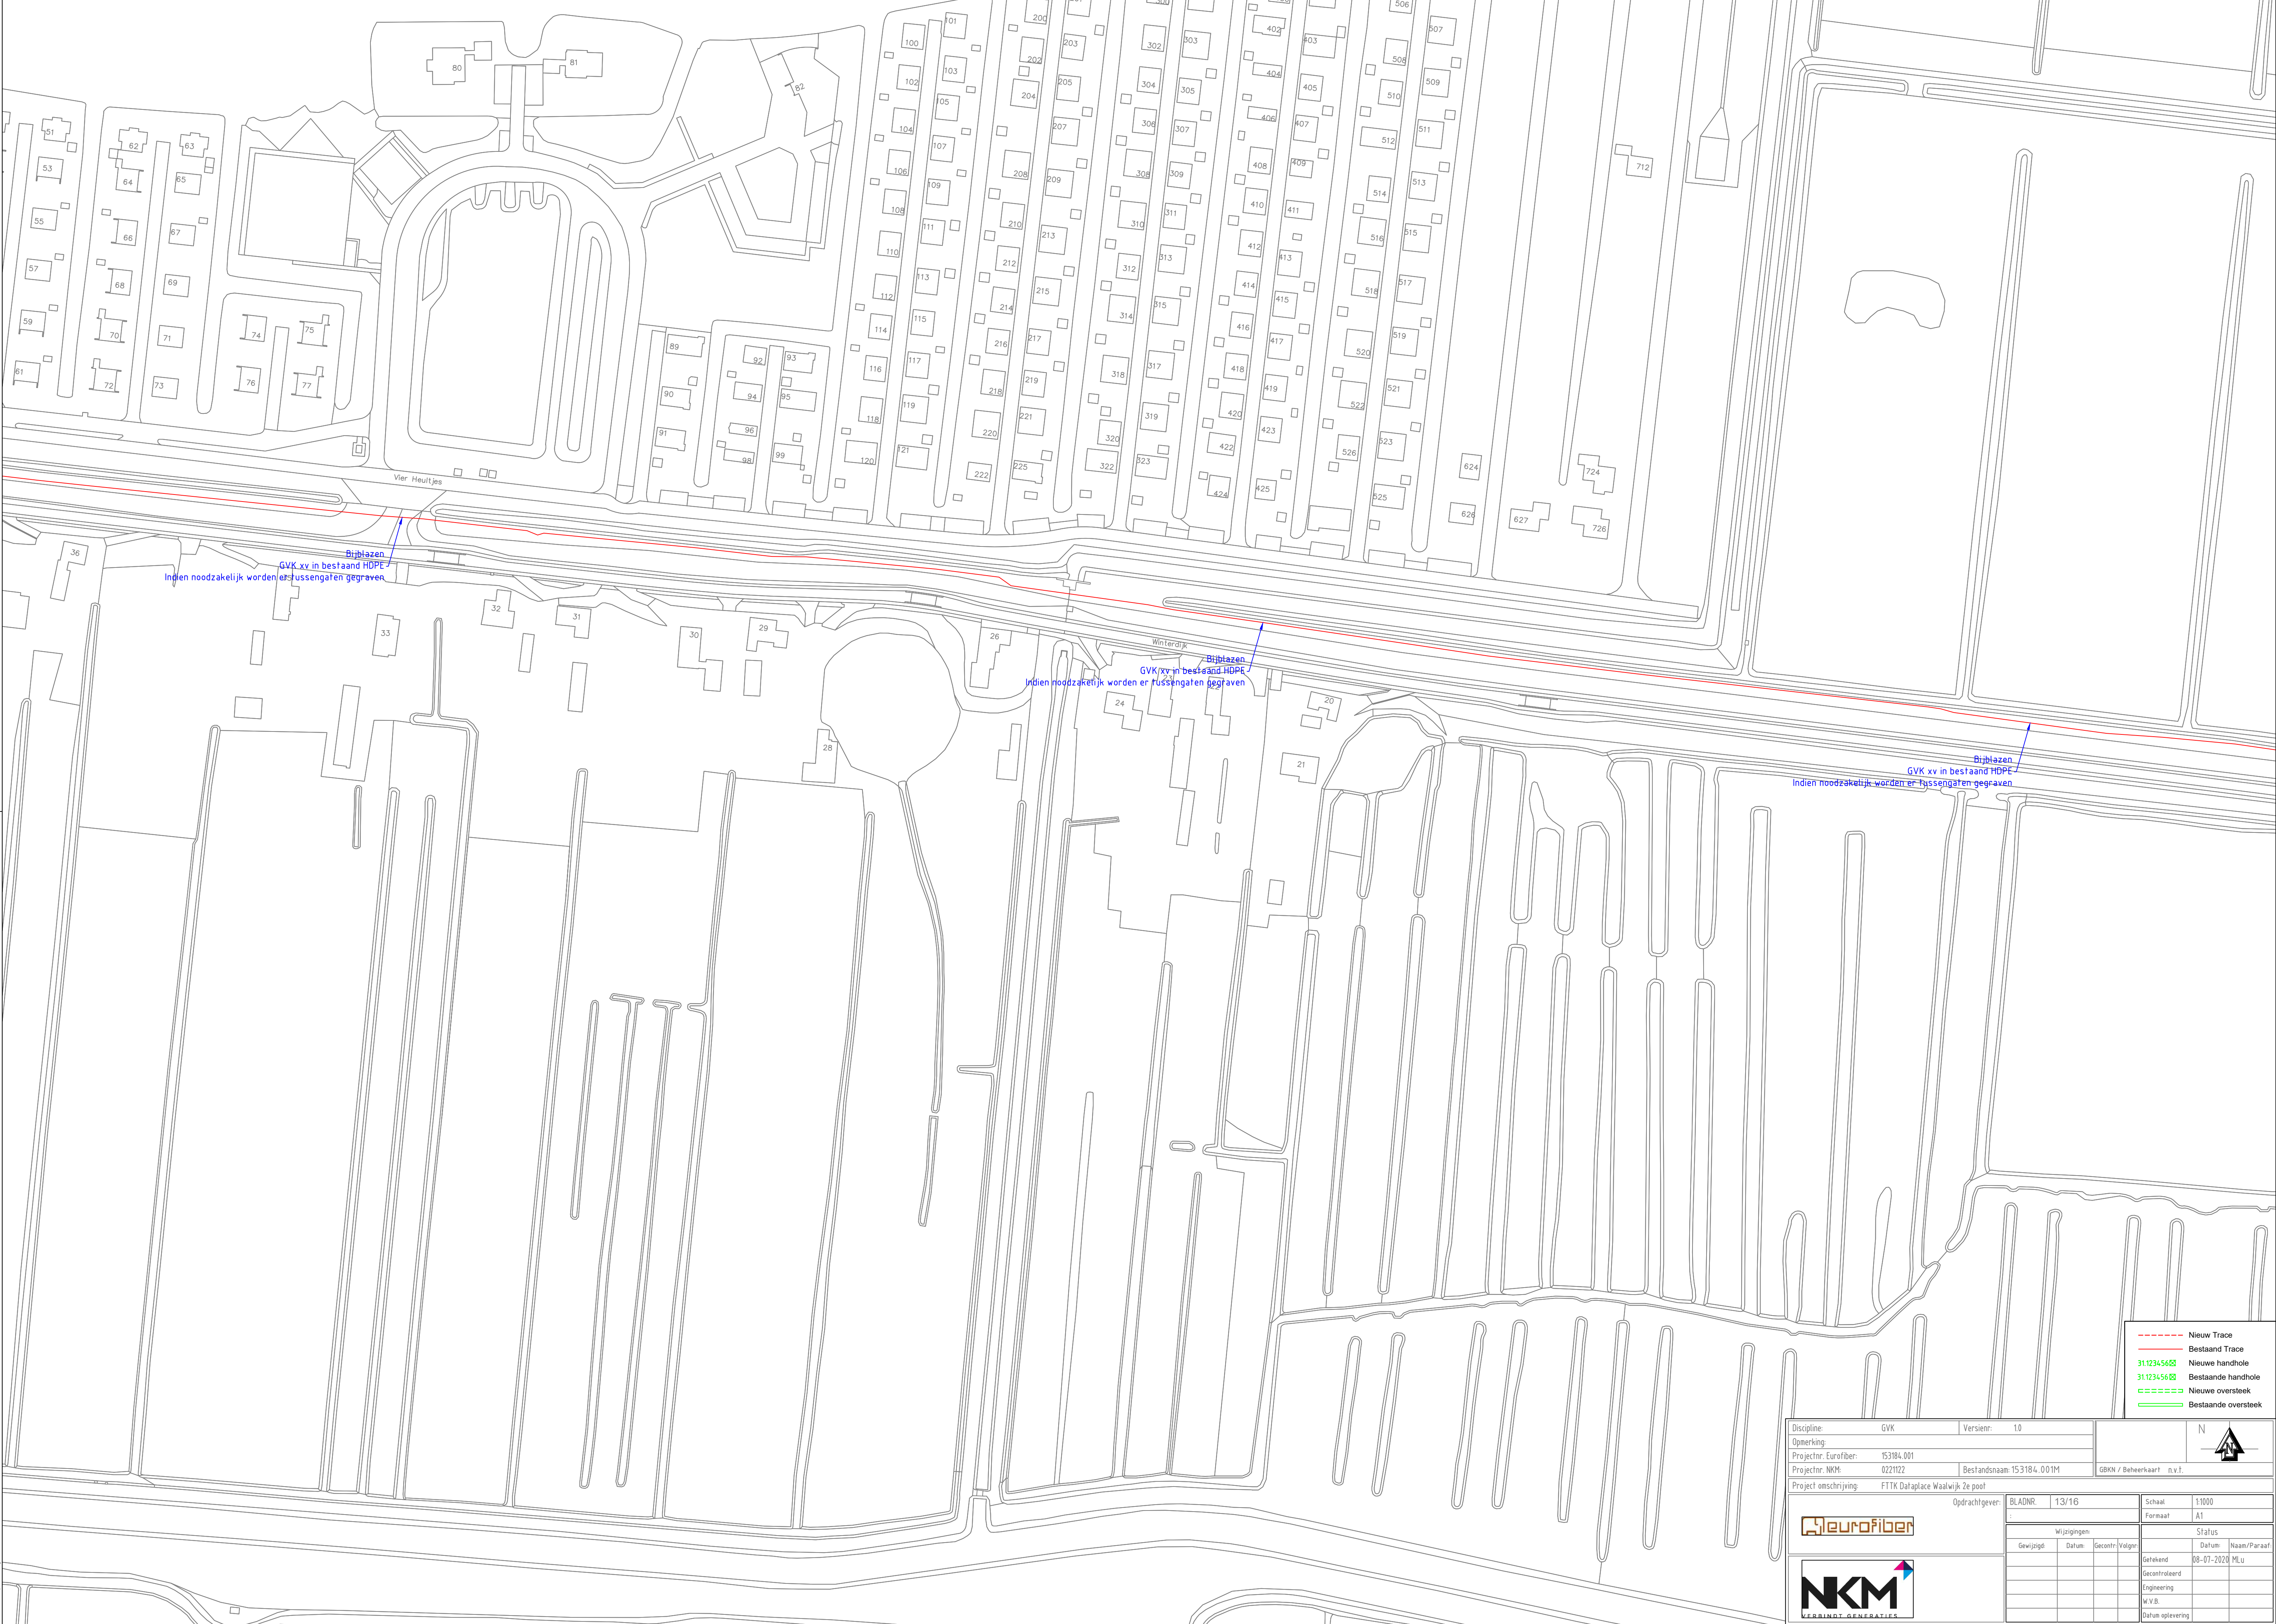

- Nieuw Trace
- Bestaand Trace
- 31.1234568 Nieuwe handhole
- 31.1234568 Bestaande handhole
- Nieuwe oversteek
- Bestaande oversteek

Discipline:	GVK	Versienr:	1.0	N	
Opmerking:					
Projectnr. Eurofiber:	153184.001	Bestandsnaam:	153184.001M	GBKN / Beheerkaart: n.v.t.	
Projectnr. NKM:	0221122				
Project omschrijving:	FTTK Dataplace Waalwijk 2e pont				
Opdrachtgever:		BLADNR:	13/16	Schaal:	1:1000
				Formaat:	A1
Wijzigingen:		Status			
Gewijzigd:	Datum:	Gecont:	Volgor:	Datum:	Naam/Paraaf:
				08-07-2020	MLU
		Gekeurd			
		Gecontroleerd			
		w.v.b.			
		Datum oplevering			

