


Situatie 1
SCHAAAL 1 : 1000



Situatie overzicht
SCHAAAL 1 : 10.000

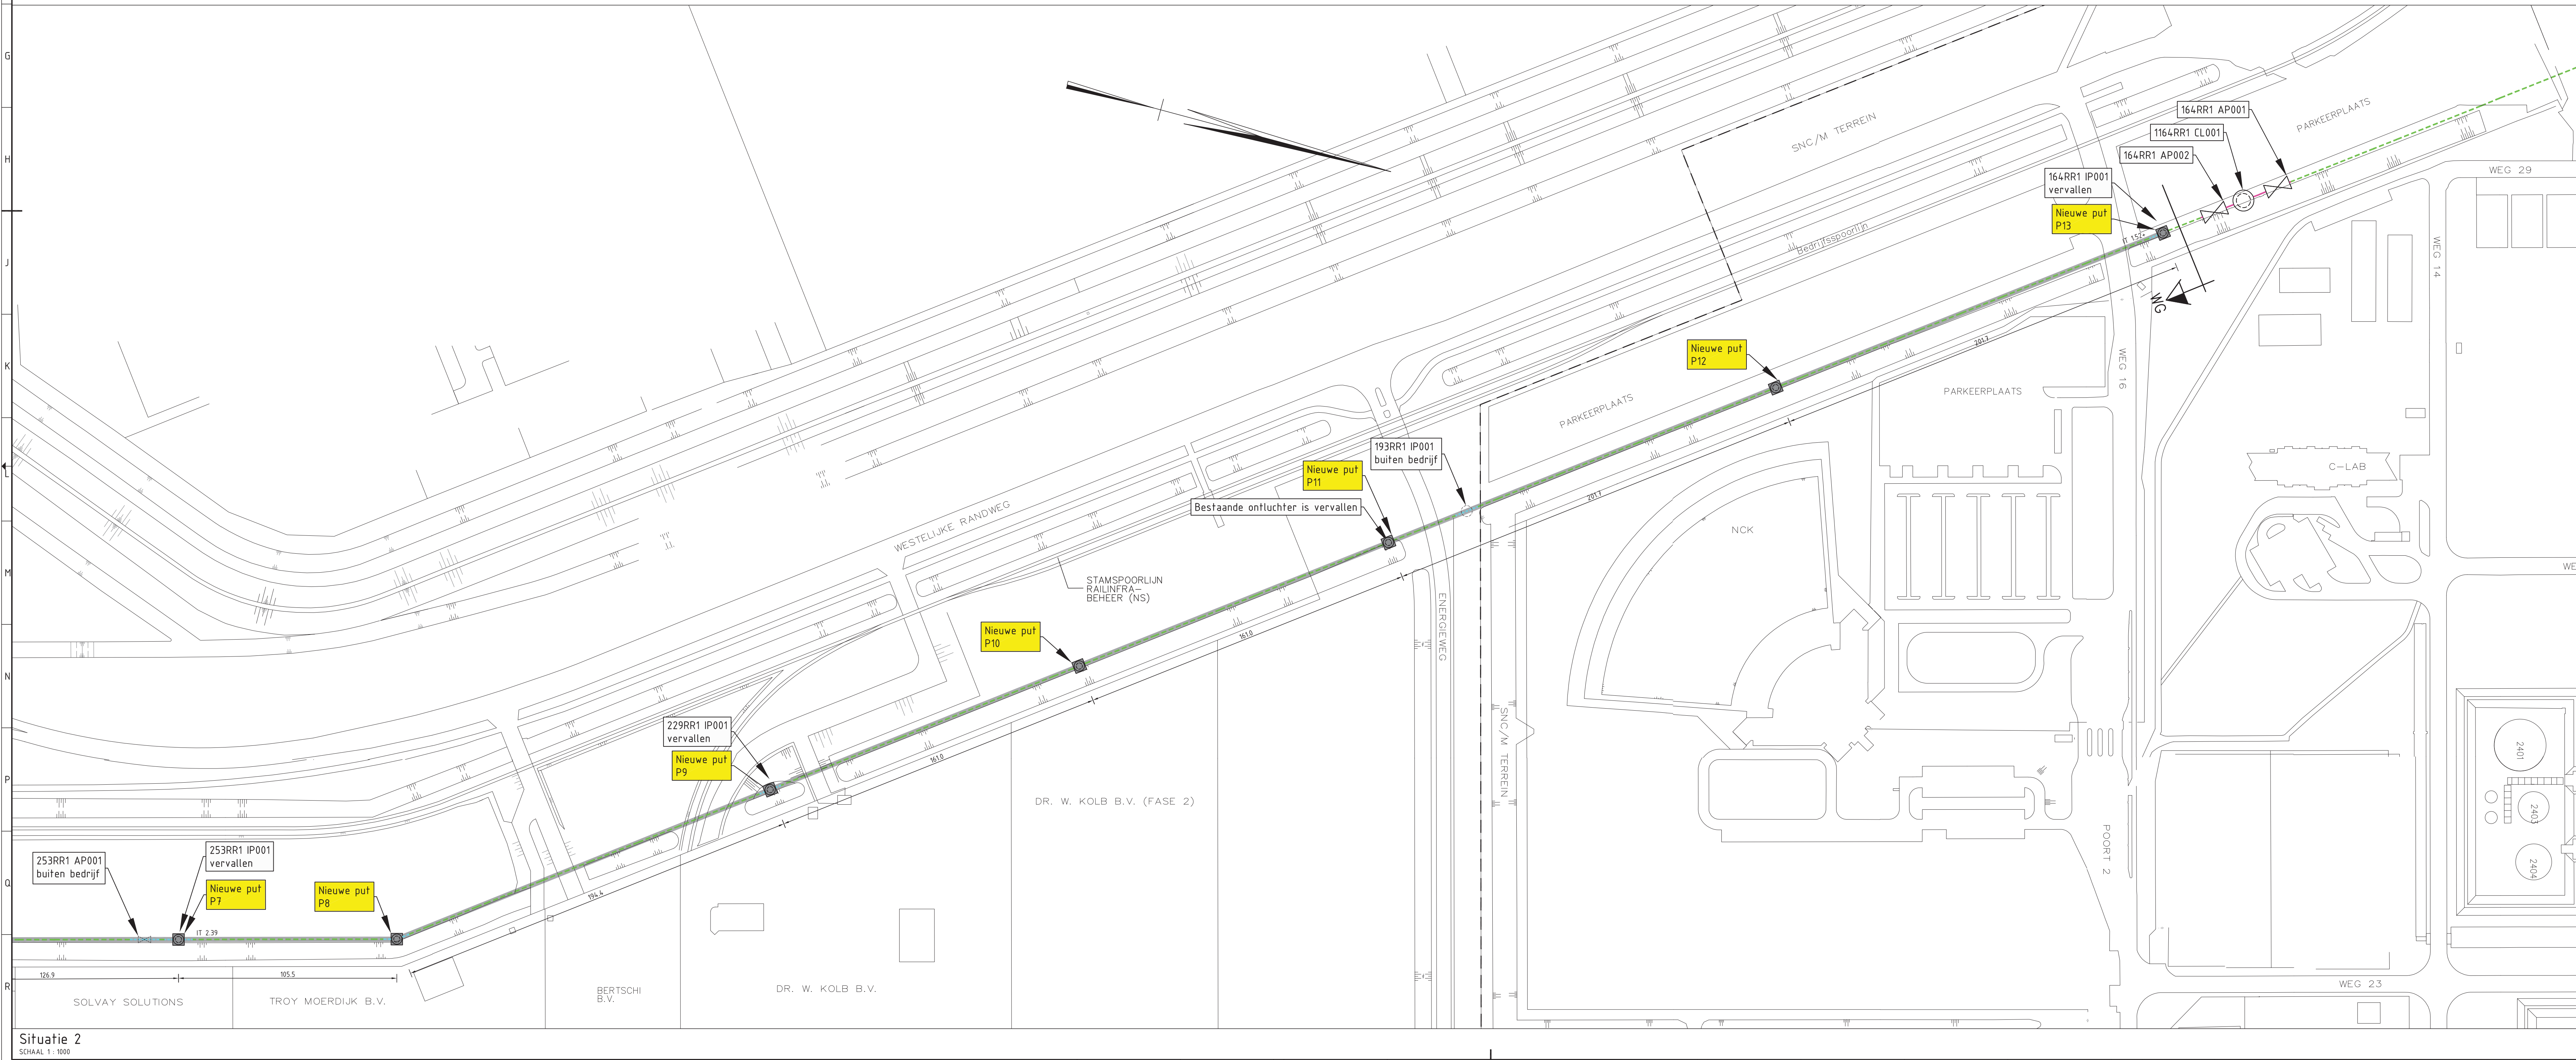

Situatie 2
SCHAAAL 1 : 1000

Legenda

- Werkgrans
- Grens SNC/M terrein
- Afvalwater persleiding (voorgespannen betonnen Ankel buizen) Arm. 600mm inv. 350mm ultv.
- Afvalwater persleiding (stalen kern Ankel buizen) Arm. 600mm inv. 820mm ultv.
- Afvalwater persleiding (stalen buizen) Arm. 24 tot inv met RSG koppelingen
- Bestaande inspectieput met bovenput
- Bestaande inspectieput zonder bovenput
- Bestaande afsluiterput
- Inste Top (binnenkant bovenkant buis) t.o.v. NAP
- Bestaande inspectieput buiten bedrijf gesteld
- Bestaande afsluiterput buiten bedrijf gesteld
- Nieuwe kousreling
- Nieuwe inspectieput met bovenput, voorzien van ontluuchting met afsluiter

Opmerking:
Uitgangspunt voor de lokatie van de nieuwe putten is:
- lokatie bestaande put handhaven
- h.o.h. afstand tussen nieuwe putten is maximaal ca. 200m

2					
1					
0	Klein afgeven				2000000
1	Uitgevoerd				2000000
2					
3					
Shell Nederland Chemie

Renovatie persleiding Shell

Nieuwe situatie Shell Moerdijk
Variant 1: reining (uitdaging met UV-licht)
h.o.h. afstand tussen putten max. ca. 200m
Schaal wijkt af a 300prootte 81% van vermeld formaat
A0-841x1470 1:1000 Scoping

