


LEGENDA Kabels & Leidingen	
	Daltransport
	Laagspanning
	Middenspanning
	Gas lagedruk
	Gas hogedruk
	Waterleiding
	Drukriolering
	Vrijval riolering
	Overig ProRail
LEGENDA	
	Werkgrens
	Kadastrale grens
	Bestaande duiker met b.o.b., materiaal en diameter

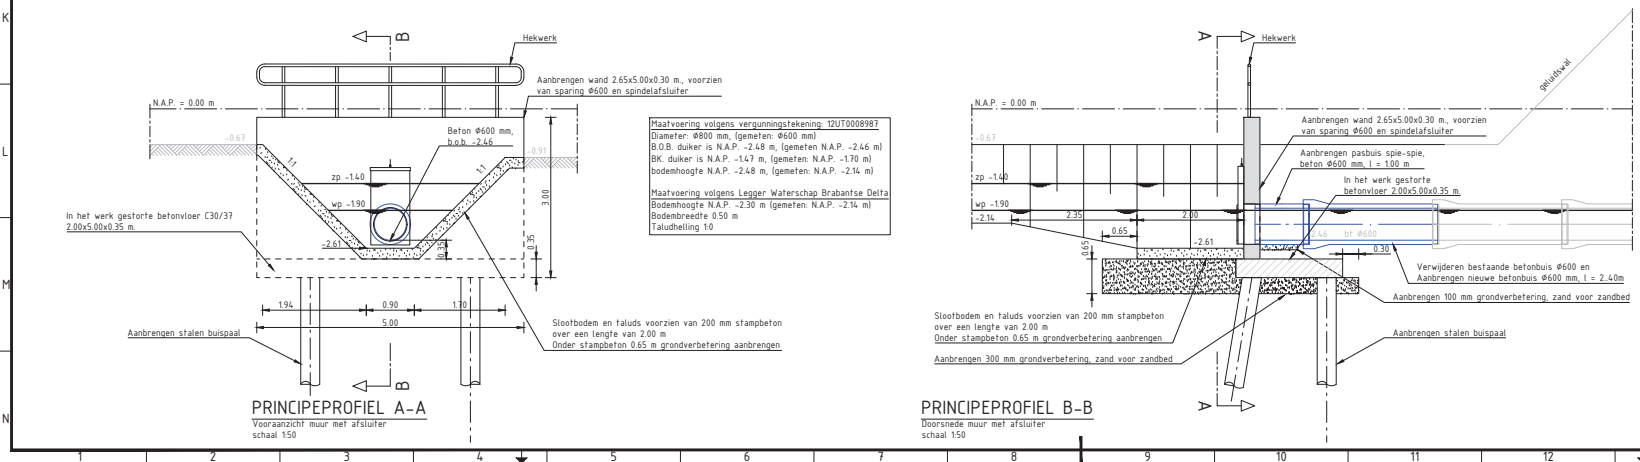

WBD20-05518-C4

OPMERKINGEN	
Gemeente Roosendaal	
Project: Verbetering veiligheid spooromgeving Roosendaal - Moerdijk	
Omschrijving: A7: COMPARTIMENTEREN SPOORTRACÉ Barnsteen te Zevenbergen	
Definitief	
Projectnummer / Tekeningnummer: BD8044-101-100_1138_BO-311	