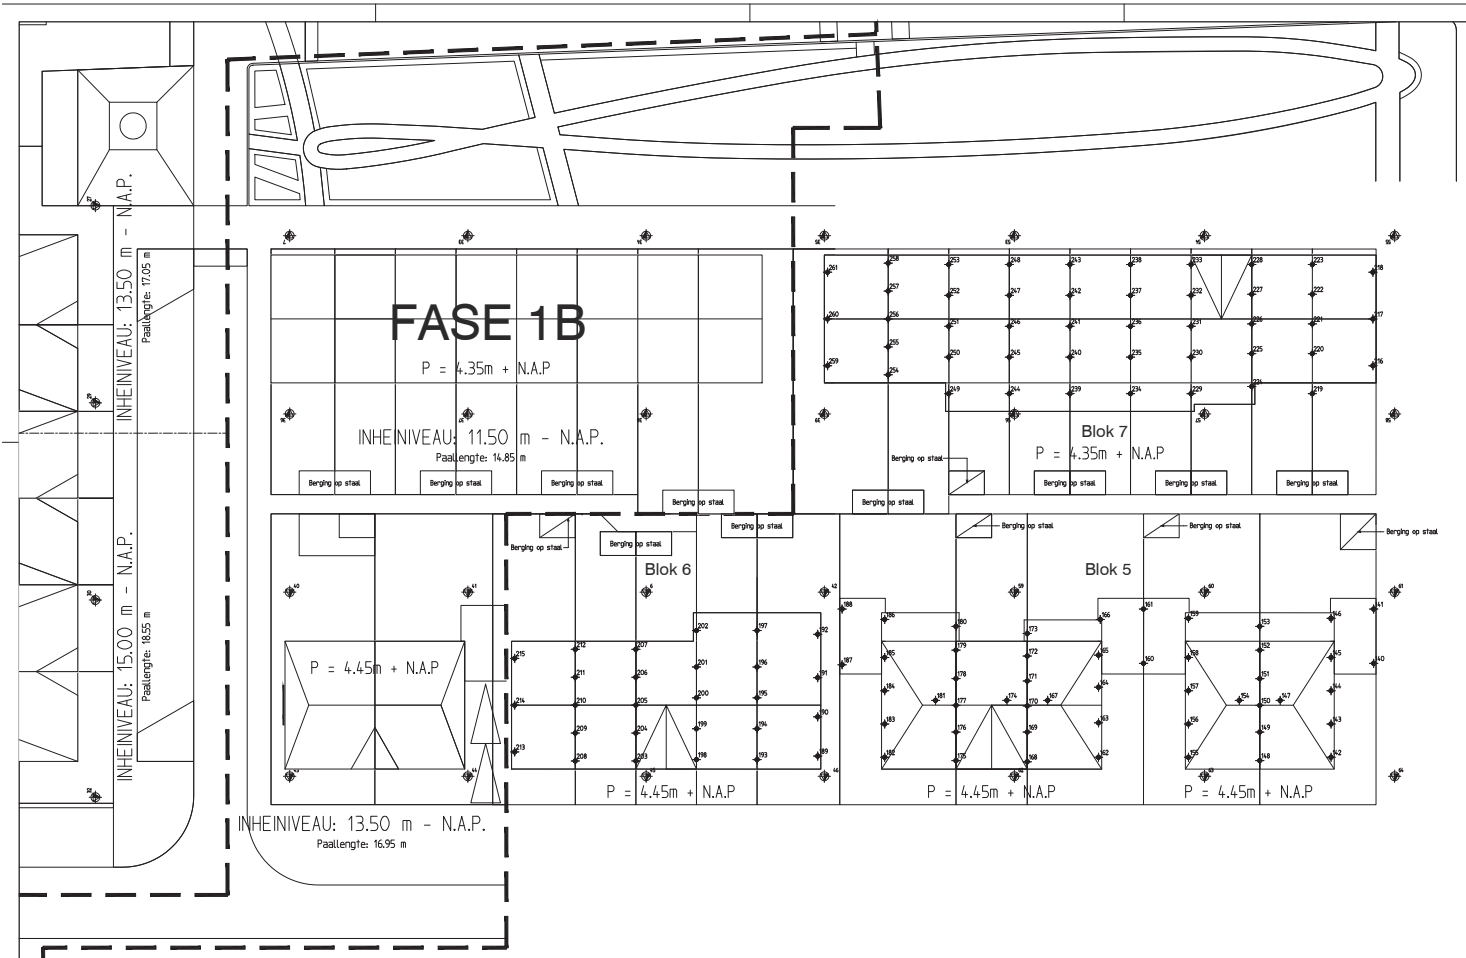

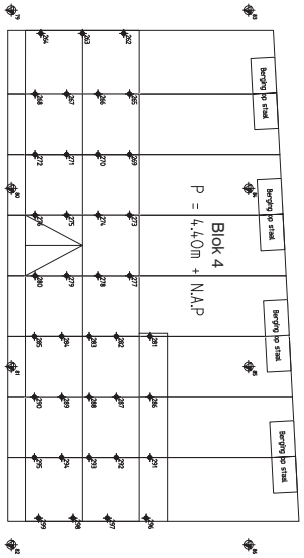

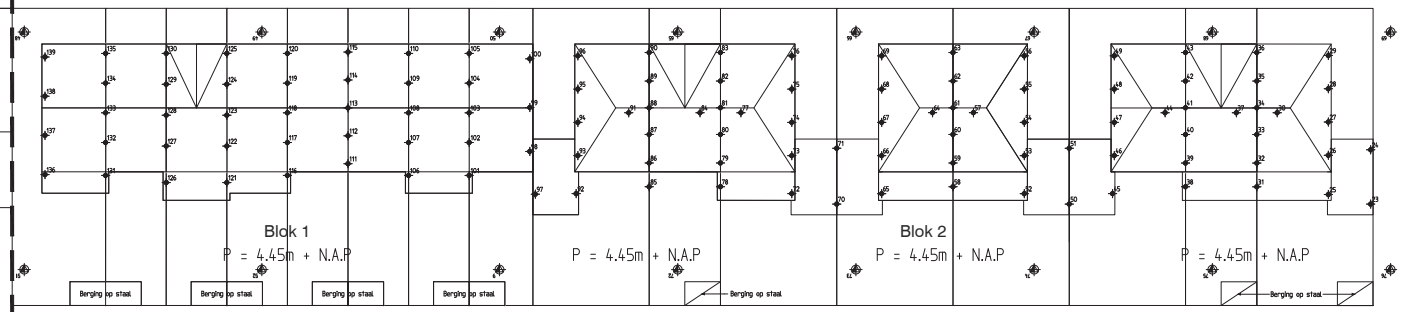

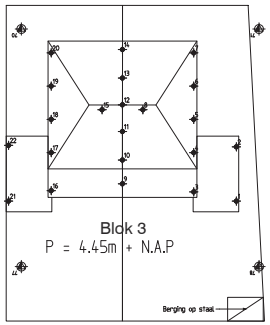

FASE 2

Palenspecificatie fase 2

Type	Afmetingen	Blok 1	Blok 2	Blok 3	Blok 4	Blok 5	Blok 6	Blok 7	totaal
	ø350	43	74	22	38	49	27	46	299
	totaal	43	74	22	38	49	27	46	299

Renvooi:
Peil woningen & garage : zie opmerking op tekening
bovenzijde van de avegaarpalen : zie detail
Peil losse bergingen: 0.05m - N.A.P. t.o.v. de peil woningen
De bergingen worden op staal gefundeerd

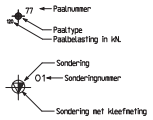

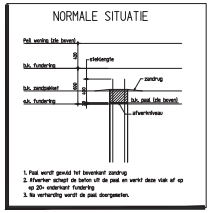

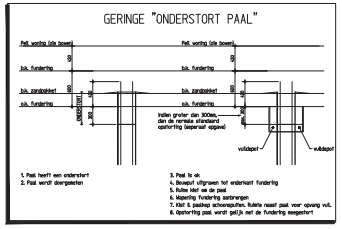

Dit ontwerp-palenplan fase 2+2B is voorlopig.
Het palenplan kan pas definitief worden gemaakt als alle sonderingen zijn gemaakt en het bijbehorend funderingsadvies beschikbaar is.

ONTWERP

wijzigingsdatum	omschrijving

VOCON
VOCON Engineering B.V.
Bezoekadres Schiehaven 13 | 3024 EC | Rotterdam
Postadres Postbus 16 | 3330 AA | Papendrecht
Telefoon 010 54 21 300
E-mail: post@vocon.info

opdrachtgever: Topvorm Vastgoed B.V.		
werk: De Laverle fase 2A Oosterhout	get	datum: 18-09-2020
onderdeel: Palenplan fase 2+2B	gez	werk: 922
architect: Schippers Architecten	schaal: 1:150	blad: P00