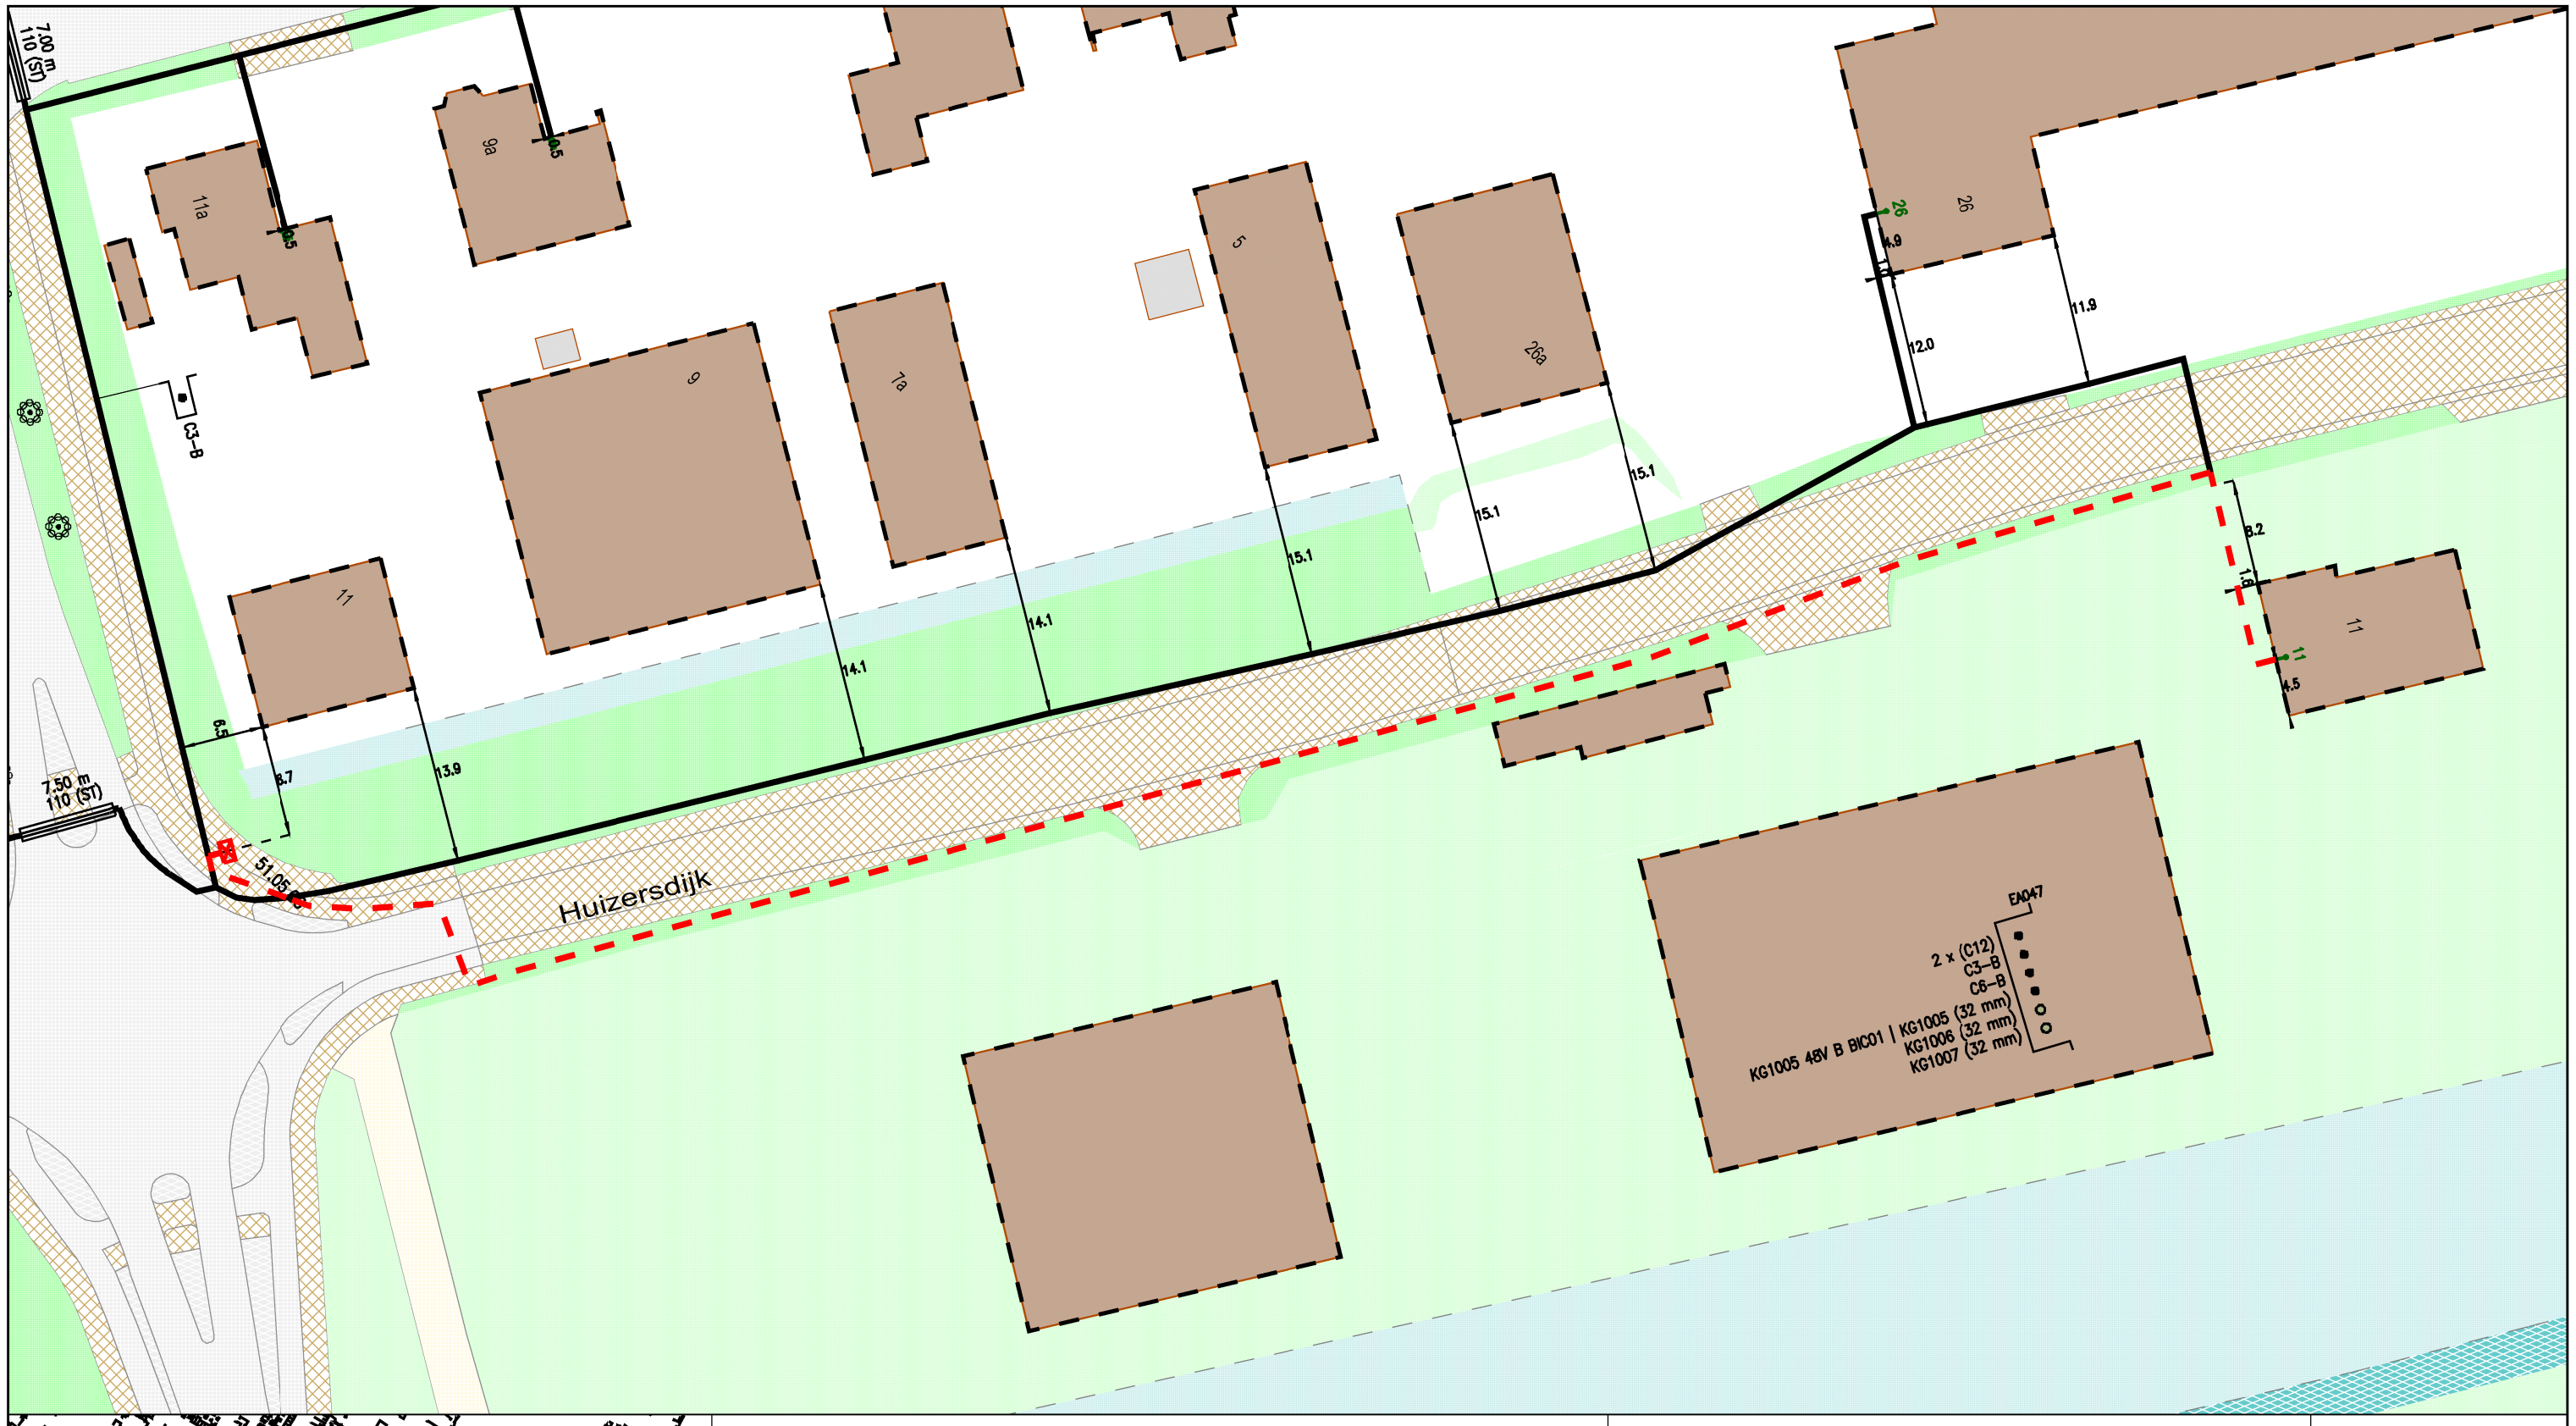

Legenda

- Behuizing / Huisje(in bedrijf)
- Behuizing / Huisje(in bedrijf)
- Geul(definitief_ligging_bekend)
- Geul(definitief_ligging_onbekend)
- Geul(gepland)
- Geul(gepland)
- Mantelbuis(geplaatst)

CAI [Gis]

- Cai Aansluitdoos(in bedrijf)
- Cai Haspel/Rol

Title: Zevenbergen - Huizersdijk 11
Buis meeleggen, Coax 3

vodafone ziggo

Nummer 100054-405751

MOERDIJK	ZEVENBERGEN
Schaal: 1:500	User: tvisser
ACE: CATV	Plotdatum: 28/09/2020
Size: A3	

N