






voorgevel

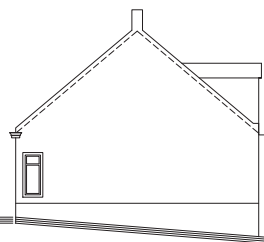


rechttergevel

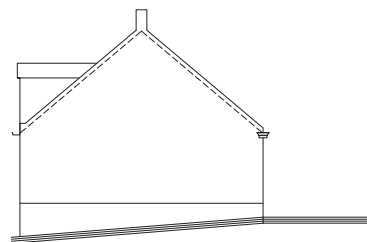



linkergevel

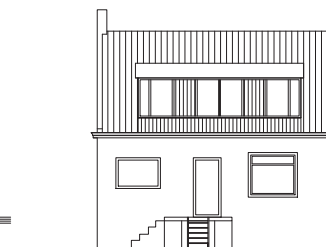

achtergevel

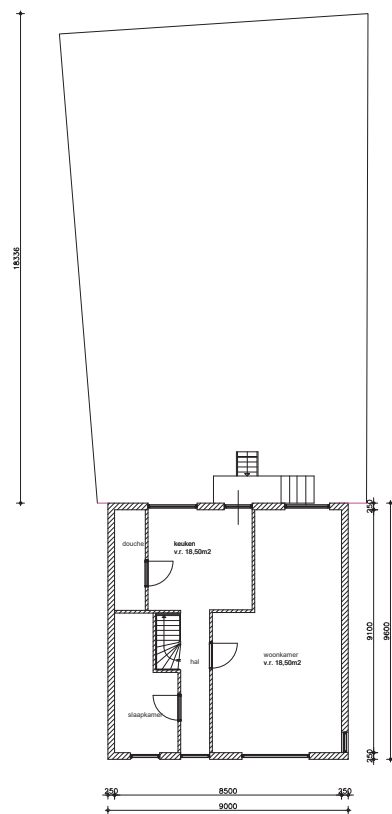

begane grond

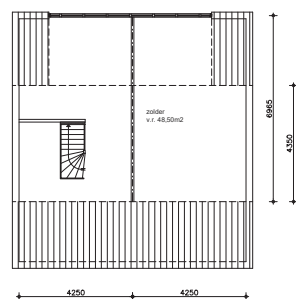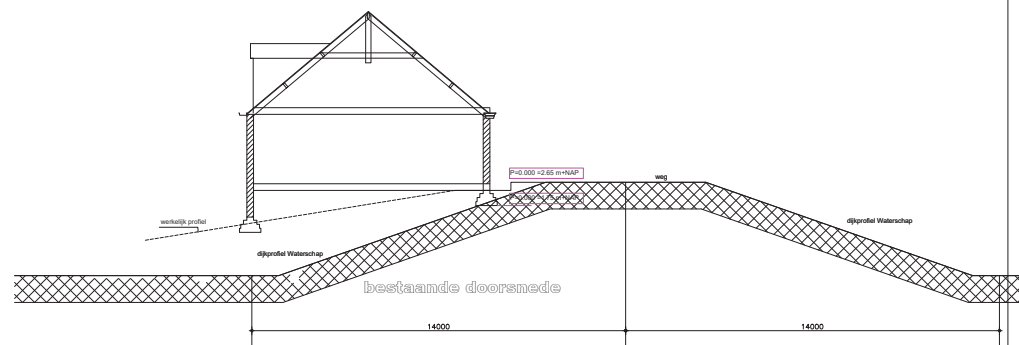

zolder



Plan voor vervangende nieuwbouw van een woning aan de
Raadhuisstraat 33 4927 AM Hooge Zwaluwe

Oprachtgever

Onderwerp bestaande situatie tbv sloopvergunning

Schaal 1:100 Stadium schetsplan

Datum 03-09-2020 Formaat A1

Get. Tek. nr. 323418-B01