

- Legenda**
- STG-01 - Geul
  - STG-01 - Gestuurde Boring
  - STG-01 - Persing
  - STG-01 - Mantelbuis
  - STG-01 - Tuinboring
  - STG-01 - Interne Route
  - ★ STG-01 - PoP
  - STG-01 - WA
  - WA
  - STG-01 - Area
  - Beschermingszone A
  - Beschermingszone A
  - Beschermingszone B
- Cat\_A\_waterlopen**
- Cat\_A\_waterlopen
  - Cat\_B\_waterlopen
  - Duikers
- Waterstaatswerk\_waterkering**
- kade waterberging
  - Kade waterberging
  - Overige keringen
  - overlooppkade 4e Bergboezem
  - Zomerkade
  - Zoning
  - PWK\_Profielijn\_low
- Onderhoudstrook**
- Onderhoudstrook



**VAN GELDEREN TELECOM B.V.**  
Postbus 10  
3820 AB Leiden  
T: 071 525 5000  
F: 071 525 5001

**INSTEMMINGSGEKEURING**  
**Fth Brabantse Wal Kernen**

PROJECT	P190023	OPDRACHT	STG-01
SCHEMA	1: 1000	OPDRACHT	
BLAD	1 van 4	DATUM	05-12-2019
OPDRACHT	A3	OPDRACHT	





---	--	-----	---

**IW-STG-01**

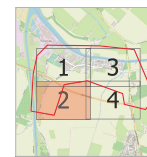


- Legenda**
- STG-01 - Geul
  - STG-01 - Gestuurde Boring
  - STG-01 - Persing
  - STG-01 - Mantelbuis
  - STG-01 - Tuinboring
  - STG-01 - Interne Route
  - STG-01 - PoP
  - STG-01 - WA
  - WA
  - STG-01 - Area
  - Beschermingszone
  - Beschermingszone A
  - Beschermingszone B
  - Cat\_A\_waterlopen
  - Cat\_B\_waterlopen
  - Dijkten
  - Waterstaatswerk\_waterkering
  - kade waterberging
  - Kade waterberging
  - Overige keringen
  - overloopkade-1e Bergboezem
  - Zamerkade
  - Zonering
  - PWK\_Profiellijn\_kw
  - Onderhoudstrook



MABIS	
1	2
3	4

IW-STG-01

0 100 200 300 400 500 m

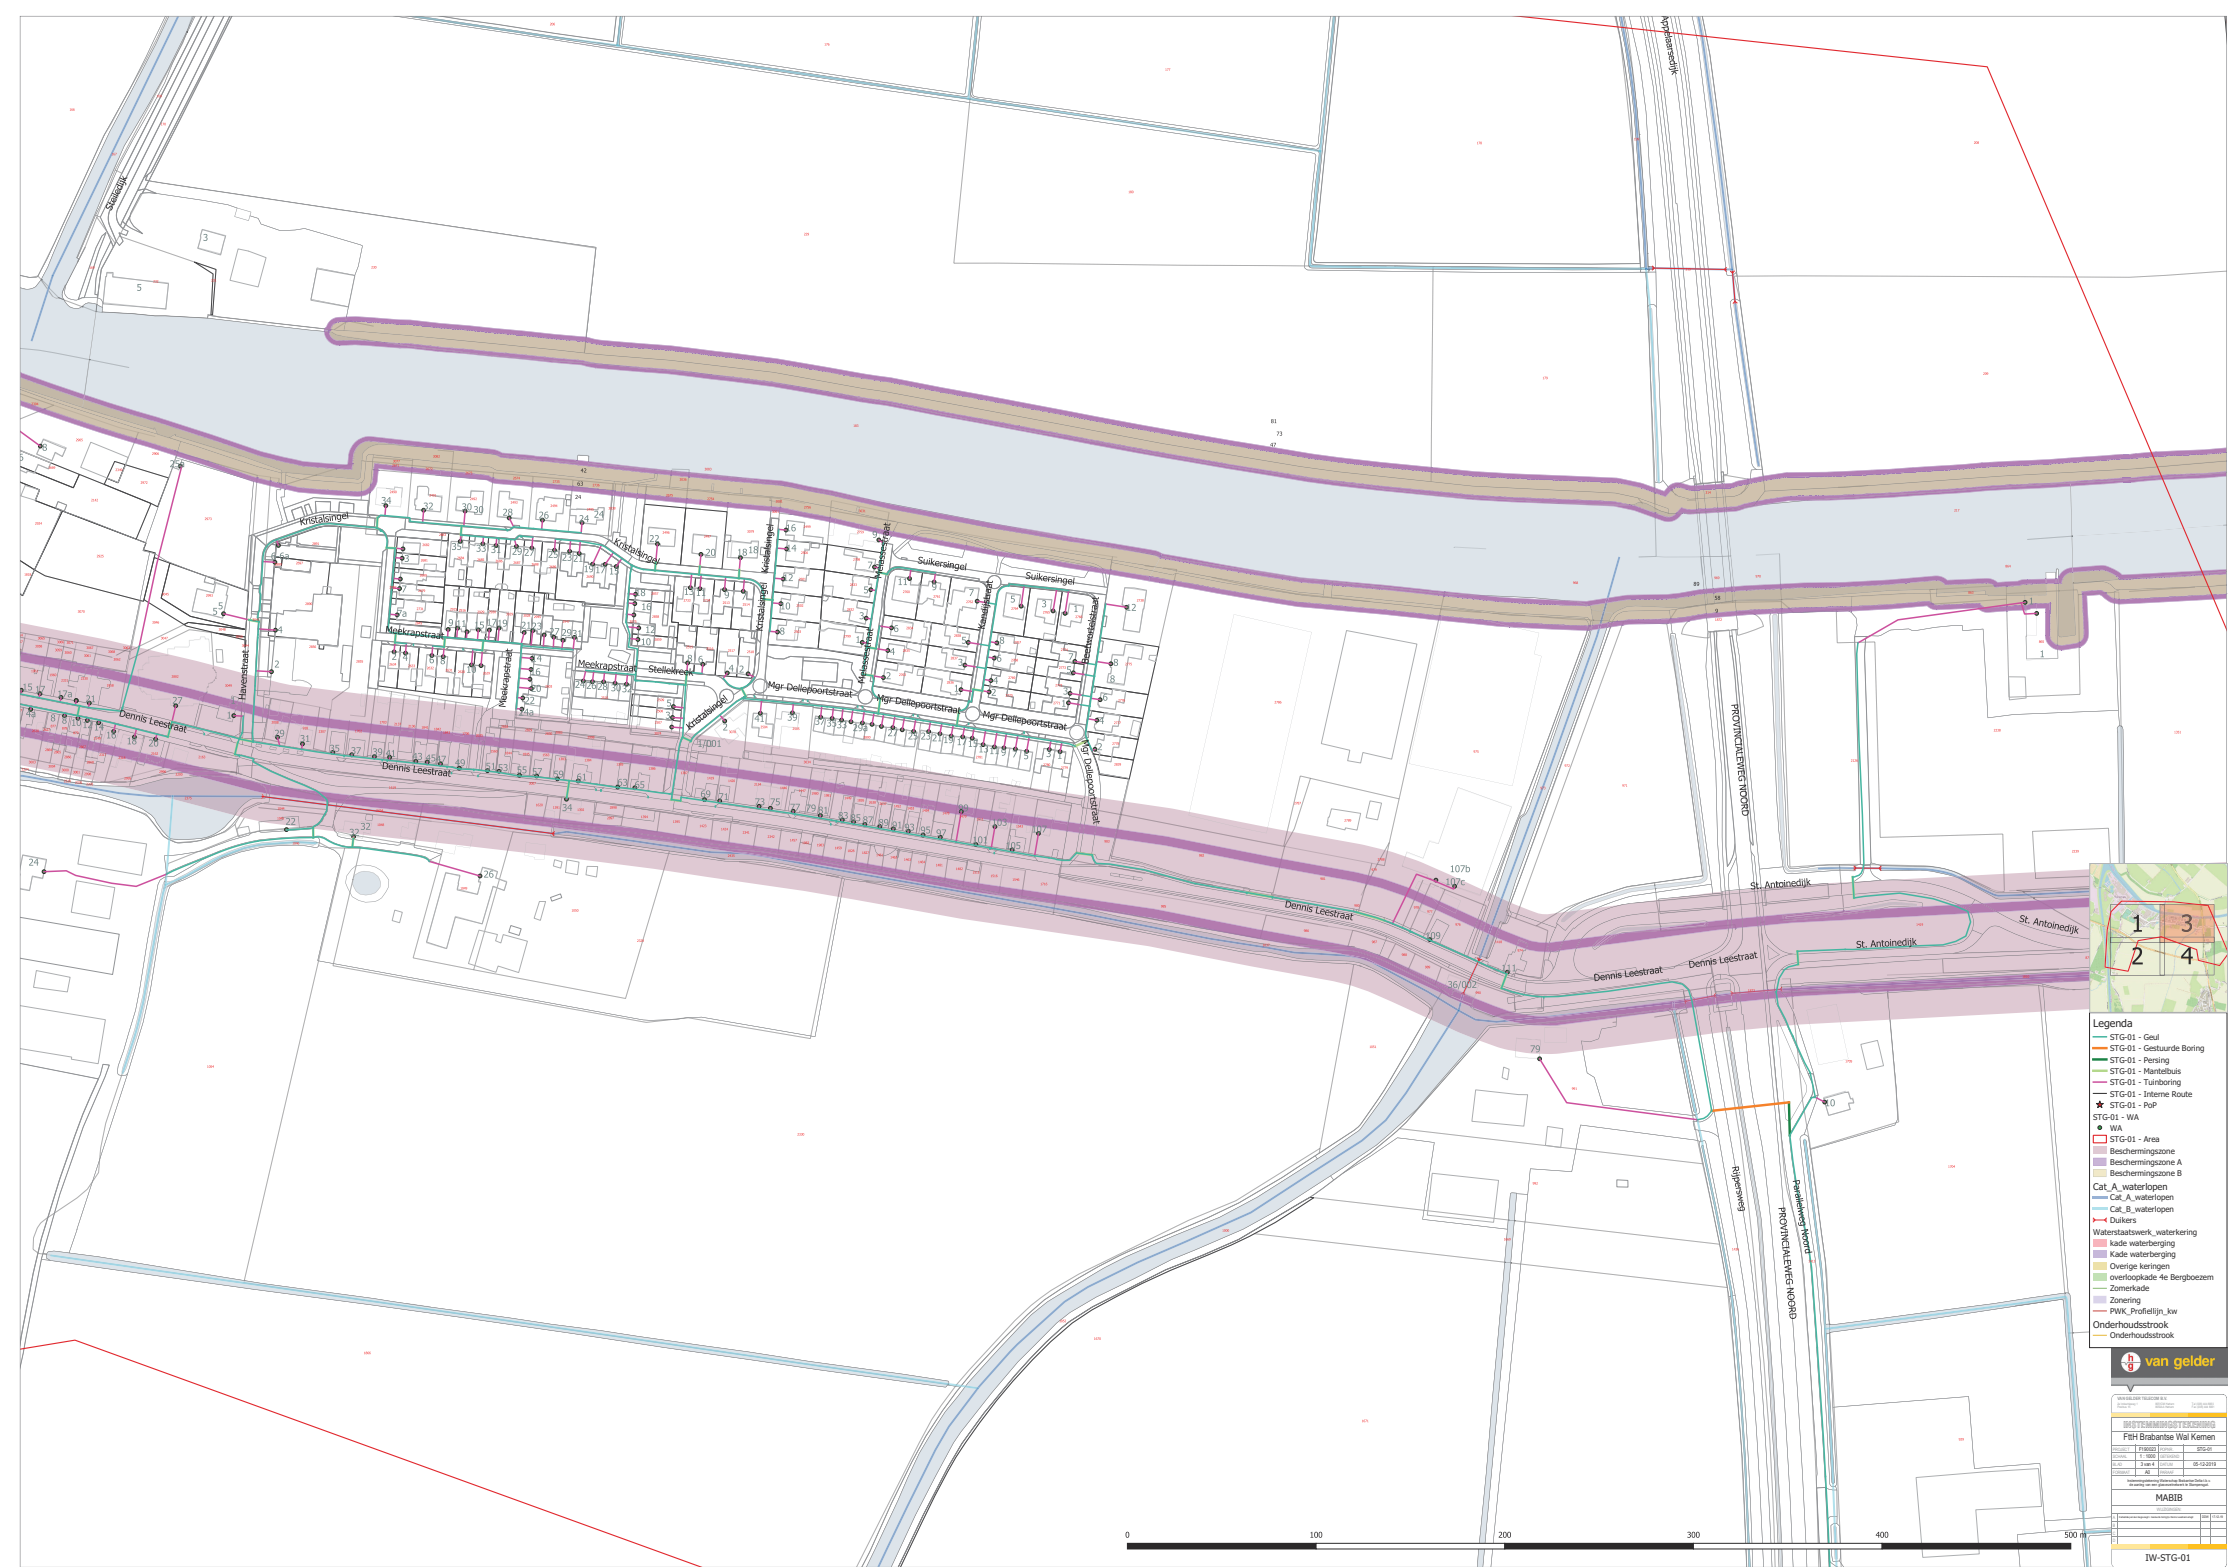

- Legenda**
- STG-01 - Goud
  - STG-02 - Gestuurde Boring
  - STG-01 - Persing
  - STG-01 - Mantelbus
  - STG-01 - Tuinboring
  - STG-01 - Interne Route
  - ★ STG-01 - P&P
  - STG-01 - WIA
  - WA
  - STG-01 - Area
  - Beschermingszone
  - Beschermingszone A
  - Beschermingszone B
- Cat. A** waterlopen
- Cat. B** waterlopen
- Duikers
- Waterstaatswerk** waterkering
- kade waterkering
  - kade waterkering
  - oeverkering
  - oeverkade 4e Berghoewijk
  - Zomerkade
  - Zonering
  - PWK\_Profietjyn\_low
- Onderhoudsstrook**
- Onderhoudsstrook
- van gelder**

[illegible]



