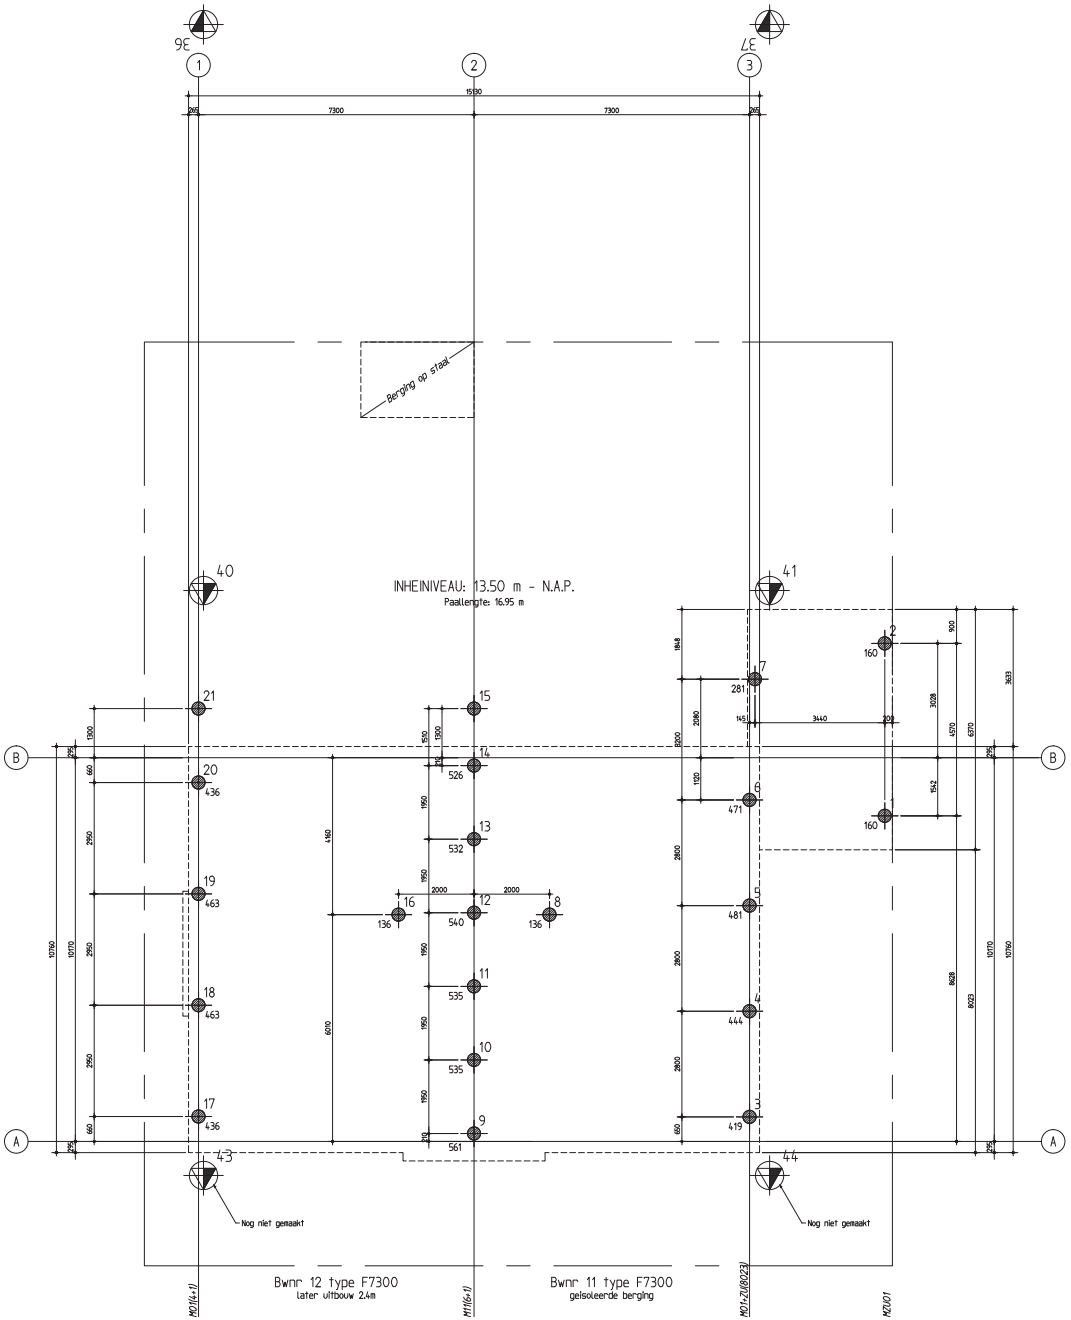


## Palenspecificatie avegaar palen

| Type | Afmetingen | Lengte in meters | | | | | | totaal |
|---|---|---|---|---|---|---|---|---|
| | Avegaarpalen | 14.85 | 14.95 | 16.95 | | | | |
| ⊕ | ø 300 | | | | | | | |
| ⊕ | ø 350 | | | 21 | | | | 21 |
| | totaal | | | 21 | | | | 21 |

## Renvooi:

77 ← Paalnummer
120 Paaltype
Paalbelasting in kN.

Sondering
01 ← Sonderingnummer
Sondering met kleefmeting

Peil woningen: 4.45 m + N.A.P.
bovenzijde van de avegaarpalen
t.p.v. woningen: 3.45 m + N.A.P.

Peil losse garages: 4.45 m + N.A.P.
bovenzijde van de avegaarpalen
t.p.v. garages: 3.45 m + N.A.P.

Peil losse bergingen: 4.40 m + N.A.P.
De bergingen worden op staal gefundeerd

## NORMALE SITUATIE

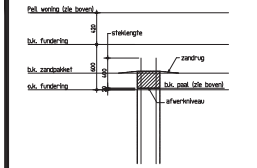


1. Paal wordt gevuld tot bovenkant zandrug
2. Afwerker schept de beton uit de paal en werkt deze vlak af op op 20+ onderkant fundering
3. Na verharding wordt de paal doorgeboord.

## GERINGE "ONDERSTORT PAAL"

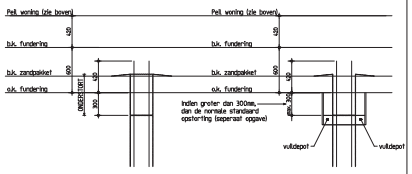


1. Paal heeft een onderstort
2. Paal wordt doorgeboord

3. Paal is ok
4. Bouwput uitgraven tot onderkant fundering
5. Ruitte kist uit de paal
6. Wapening fundering aanbrengen
7. Kist & paalkop schoonspuiten. Ruitte naast paal voor opvang vuil.
8. Opstorting paal wordt gelijk met de fundering meegestort

VOORLOPIG

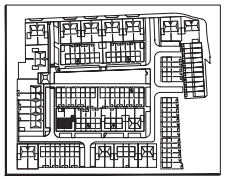

| wijzigingsdatum | omschrijving |
|---|---|
| | |
| | |
| | |
| | |
| | |
| | |
| 20 januari 2020 | Bouwnummer 11: optie's aangepast |

VOCON
VOCON Engineering B.V.
Veerweg 16B, Postbus 16
3350 AA PAPENDRECHT
Telefoon 078 64 21 300
E-mail: post@vocon.info

| | | |
|---|---|---|
| opdrachtgever: VORM Ontwikkeling B.V. | | |
| werk: De Laverie fase 1B Oosterhout | get: LRN | datum: 17-01-2020 |
| onderdeel: Palenplan bouwnummer 11 t/m 12 - Blok 2A | gez: EK | werk: 975 |
| architect: Schippers Architecten BNA | schaal: 1:50 | blad: P02 |