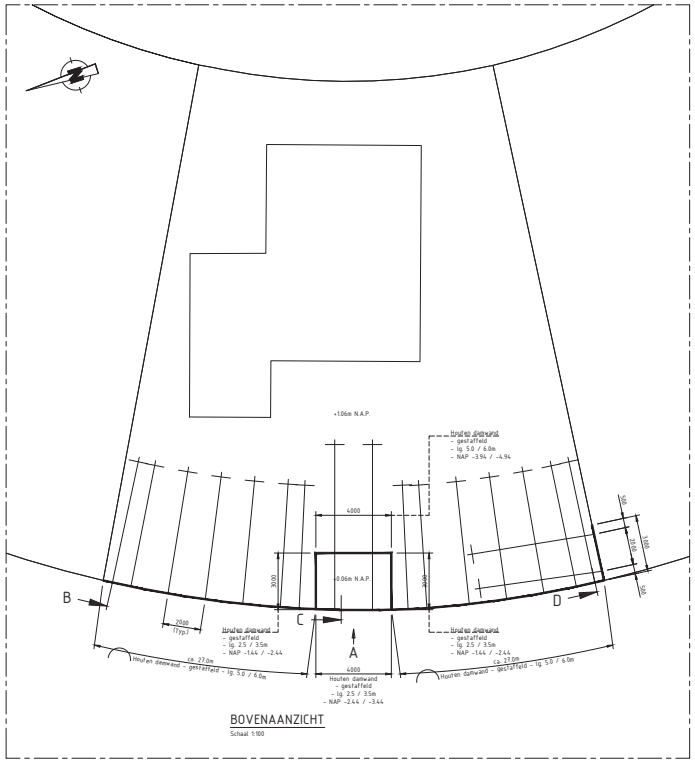

BOVENAANZICHT

Schaal 1:100

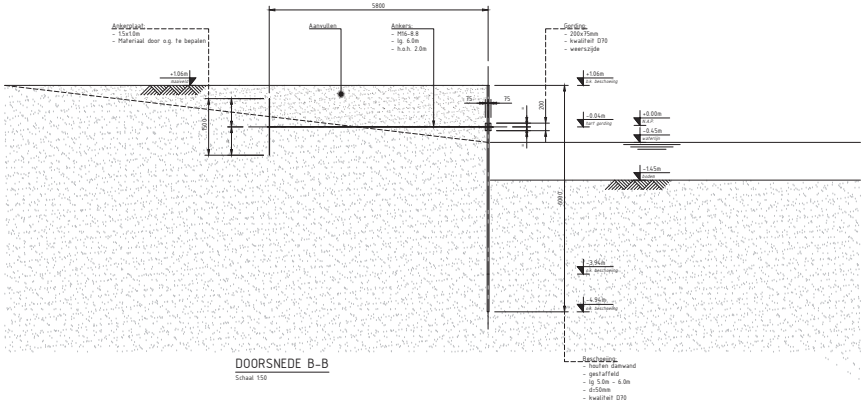

DOORSNEDE B-B

Schaal 1:50

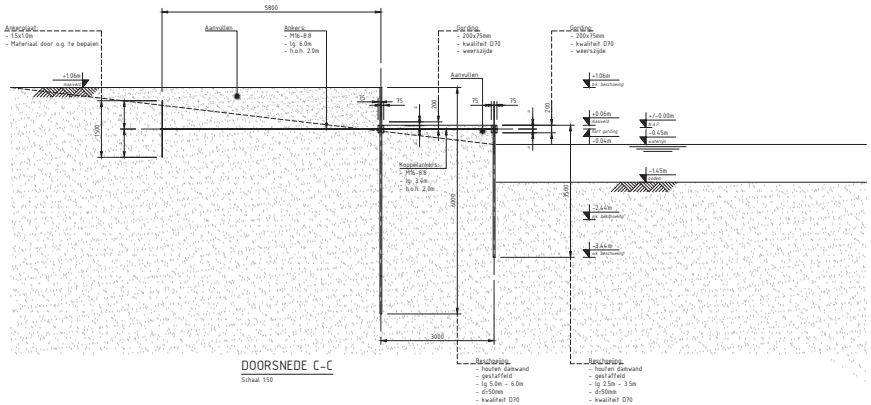

DOORSNEDE C-C

Schaal 1:50

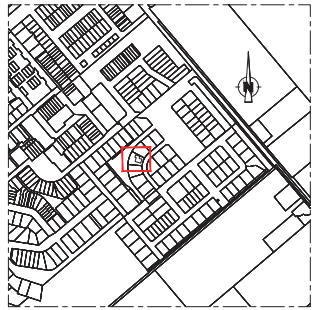

SITUATIE

niet op schaal

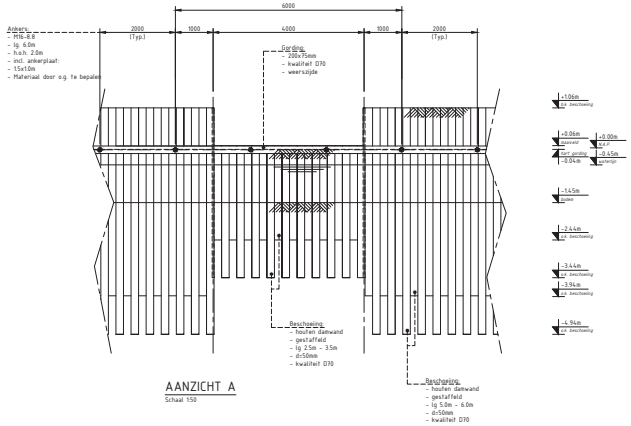

AANZICHT A

Schaal 1:50

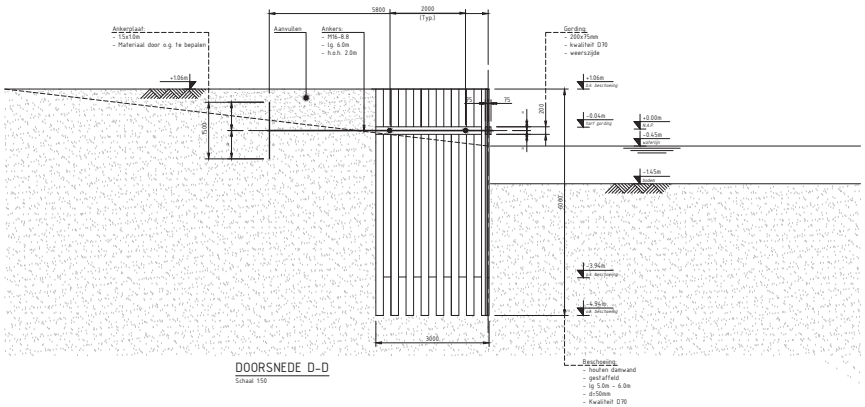

DOORSNEDE D-D

Schaal 1:50

RENVOOI

ALGEMEEN:
- Maten in mm, tenzij anders vermeld
- Alle hoeken in het 360 graden stelsel, tenzij anders vermeld
- Alle peilmaten in m t.o.v. N.A.P., tenzij anders vermeld

DEFINITIEF

Rev.	Datum	Beschrijving
A	04-03-2021	Eerste uitgifte

B.V. Ingenieursbureau M.U.C.
Rietzwaag 43 | 1481 CK Wetteren
036-593 3650 | muc@bv-muc.com | www.bv-muc.com

Opdrachtgever:

Project:

BESCHOEIING MEERKOET 7 te FIJNAART

Onderwerp:

PRINCIPE NIEUWE BESCHOEIING
BOVENAANZICHT EN DOORSNEDEN

Deze tekening is eigendom van B.V. Ingenieursbureau M.U.C. Zonder voorafgaande toestemming van de eigenaar mag deze op generlei wijze worden gereproduceerd of openbaar gemaakt.

Tekening opgesteld in AutoCAD.
© NAM 2021 (Copyright)

Formaat	A3	Schaal	1:50
Tekeningnummer:	8522-001	Wijziging	A