




Doorsnede A
schaal 1:100




Doorsnede B
schaal 1:100

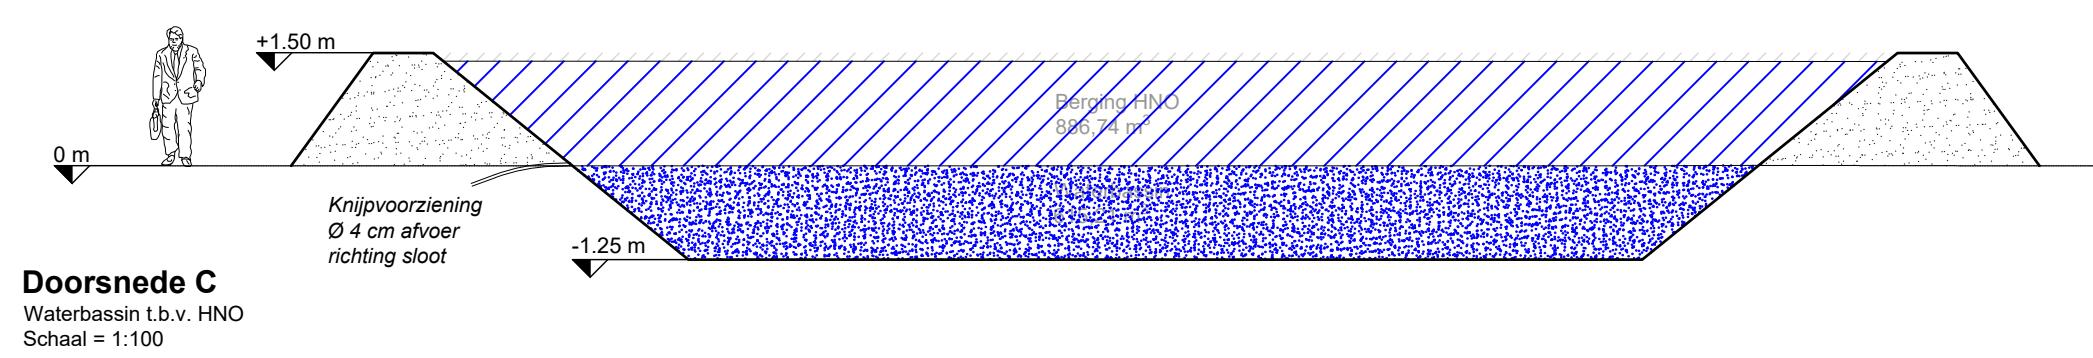

Doorsnede C
Waterbassin 12 v. RWI
Schaal = 1:100

Toename verhard oppervlak	
Erhverharding bedrijf	12.417 m ²
Nieuwbouw loods	7.890 m ²
Nieuwbouw kantoor	493 m ²
Bedijvering en bijgebouw	241 m ²
Erhverharding woning	2.611 m ²
Totale verharding	23.562 m ²
Benodigde compensatie (RWI) = 23.562 * 0,06 = 1.413 m ³	

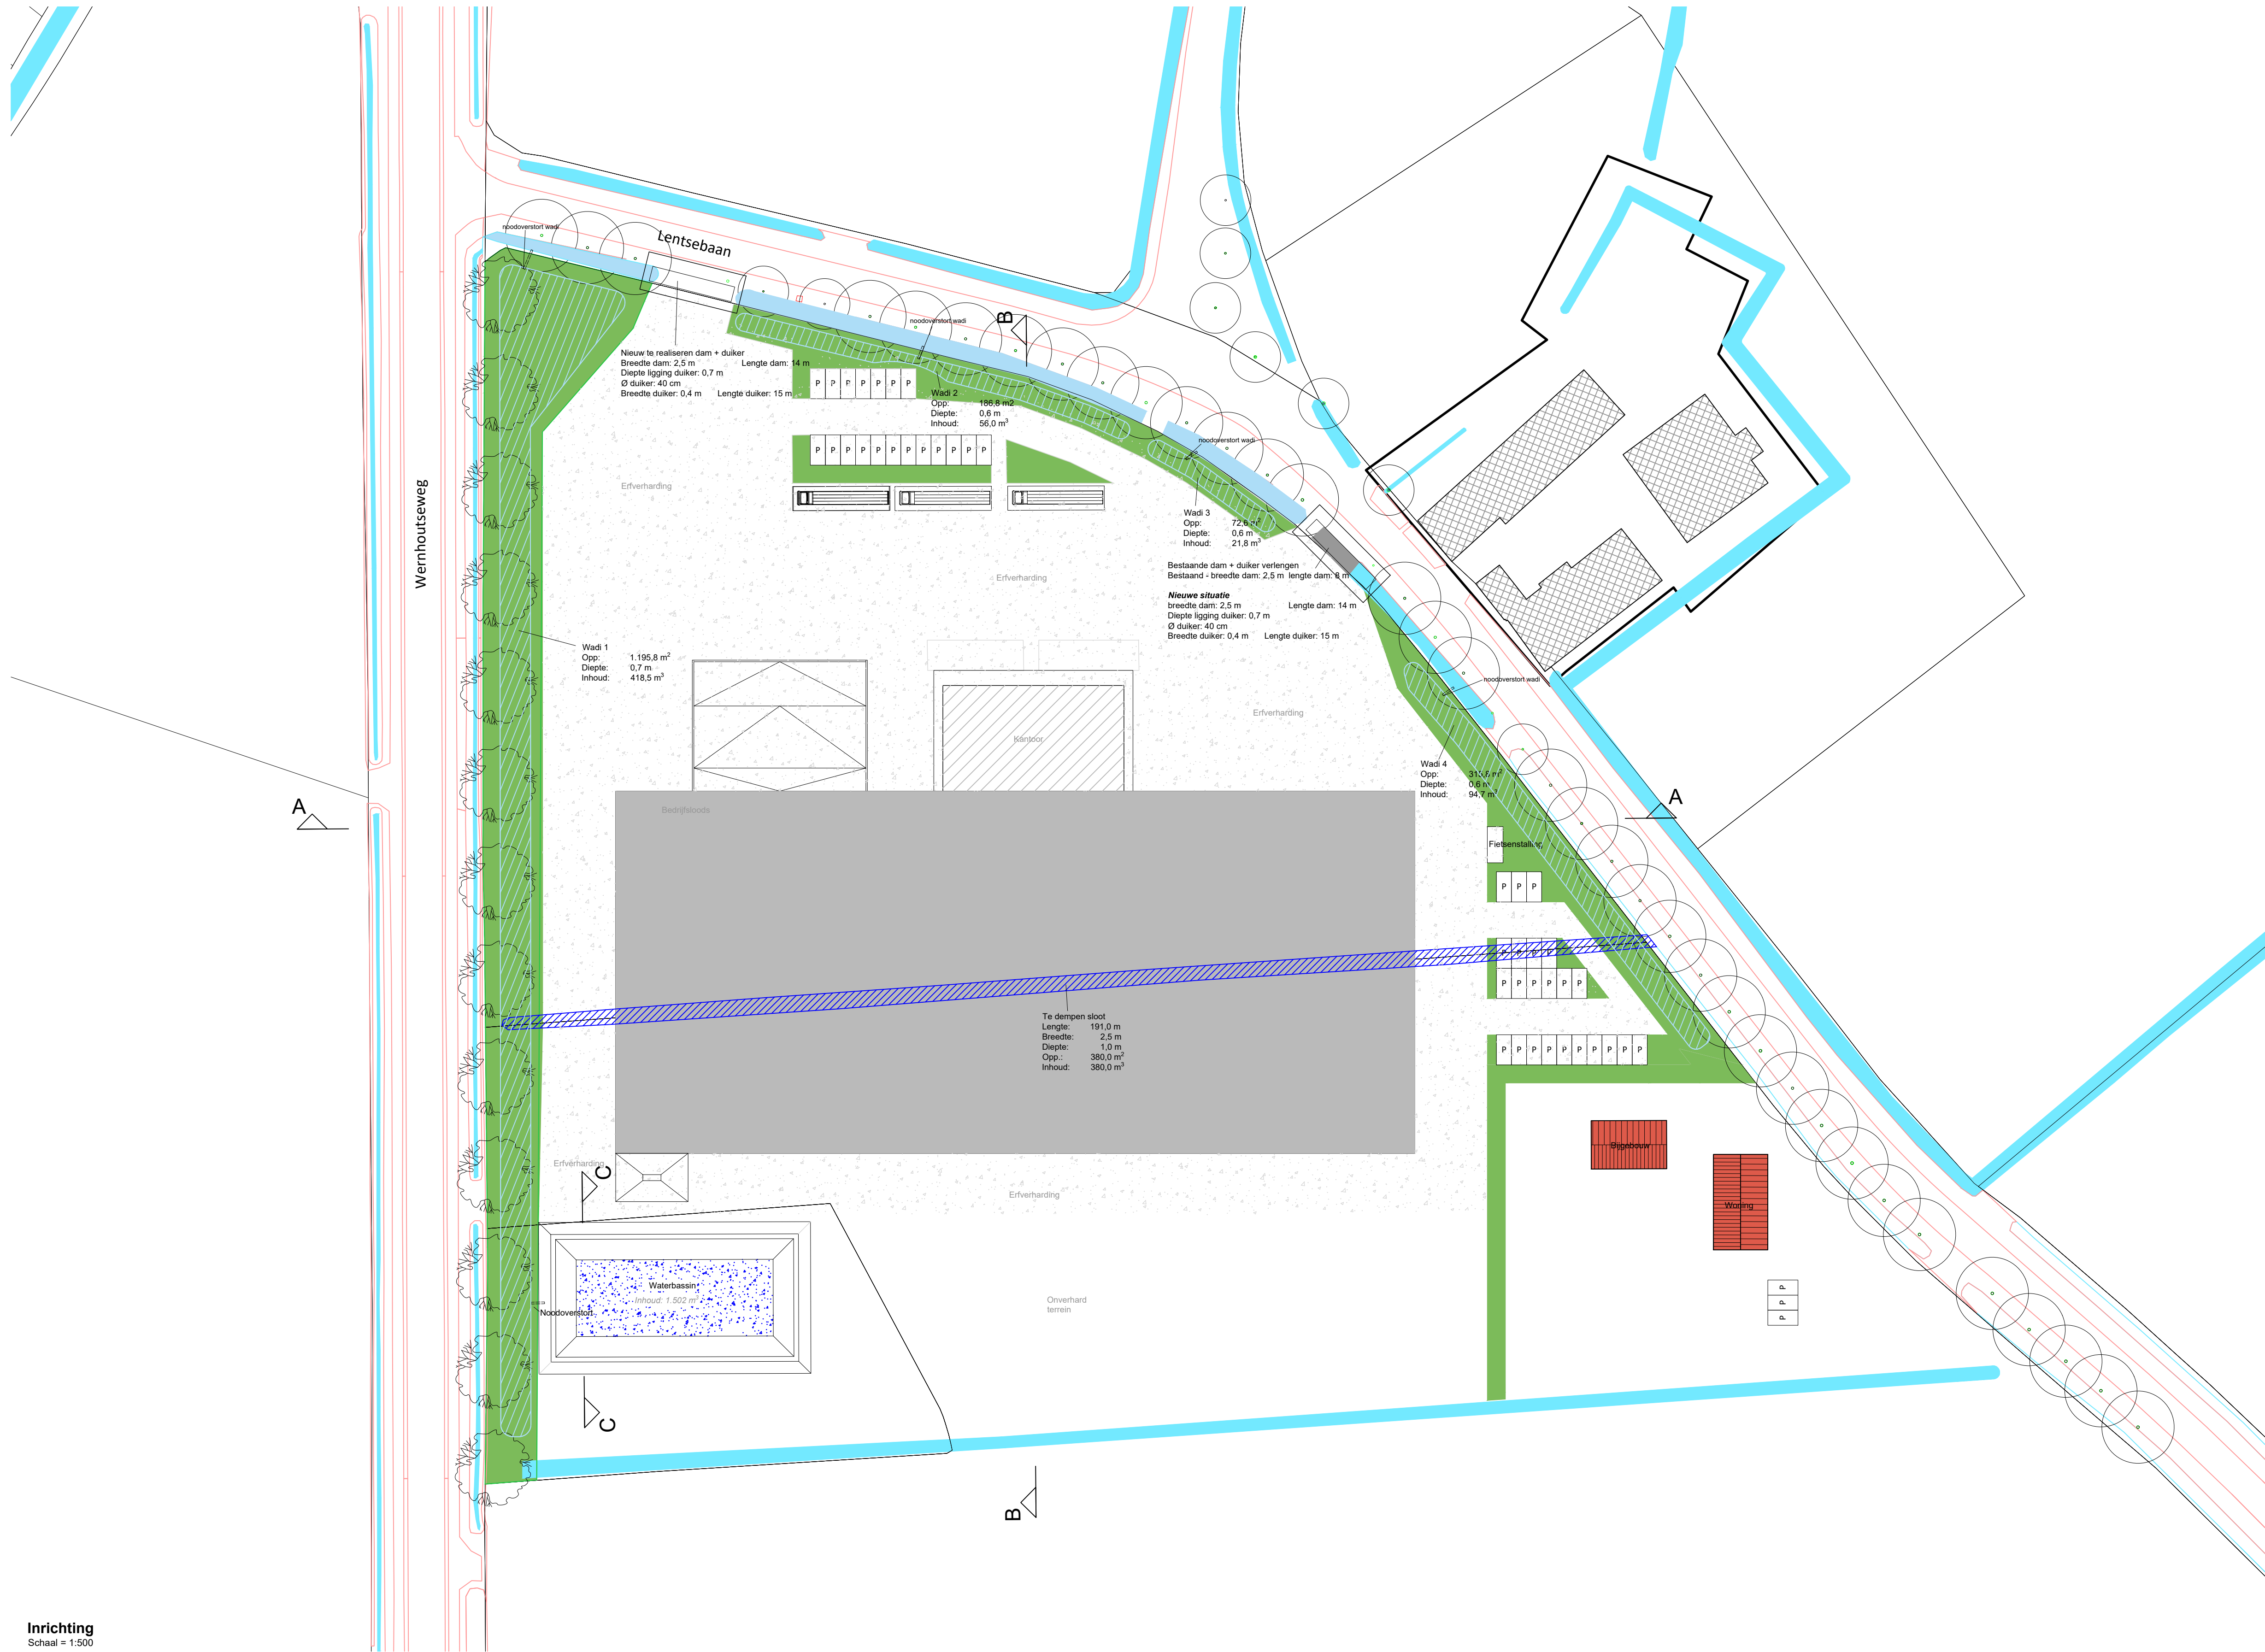

Inrichting
Schaal = 1:200



Situatie
Kad. Gemeente = 201
Sedie = S
Nummers = 984, 995, 1390
Schaal = 1:2000

Legenda	
—	Perceelsgrens
---	Bouwwijk
■	Woning en bijgebouw
▨	Te slopen
▩	Kantoor, nieuw
▩	Loods, nieuw
▩	Verharding
▩	Waterbassin
▩	Opvangvoorziening water

Project:	Bedrijfsland Lentsebaan (tegenover 1) 4884 MN Wernhout	Projectnr.: Gekend: Schaal:	200872 L v G 1:100/1.500/1.2000	Tekeningnummer: S01
Opdrachtgever:	Lodders Vastgoed B.V. Oude Lentsebaan 1 4884 NB Wernhout	Formaat: Datum:	A0 17-12-2021	
Onderwerp:	Inrichting - plattengrond - situatie	Wijz:	29-07-2022 12-08-2022 13-10-2022	