



Langsprofiel (schaal 1:250)



Situatieschets (schaal 1:4000)

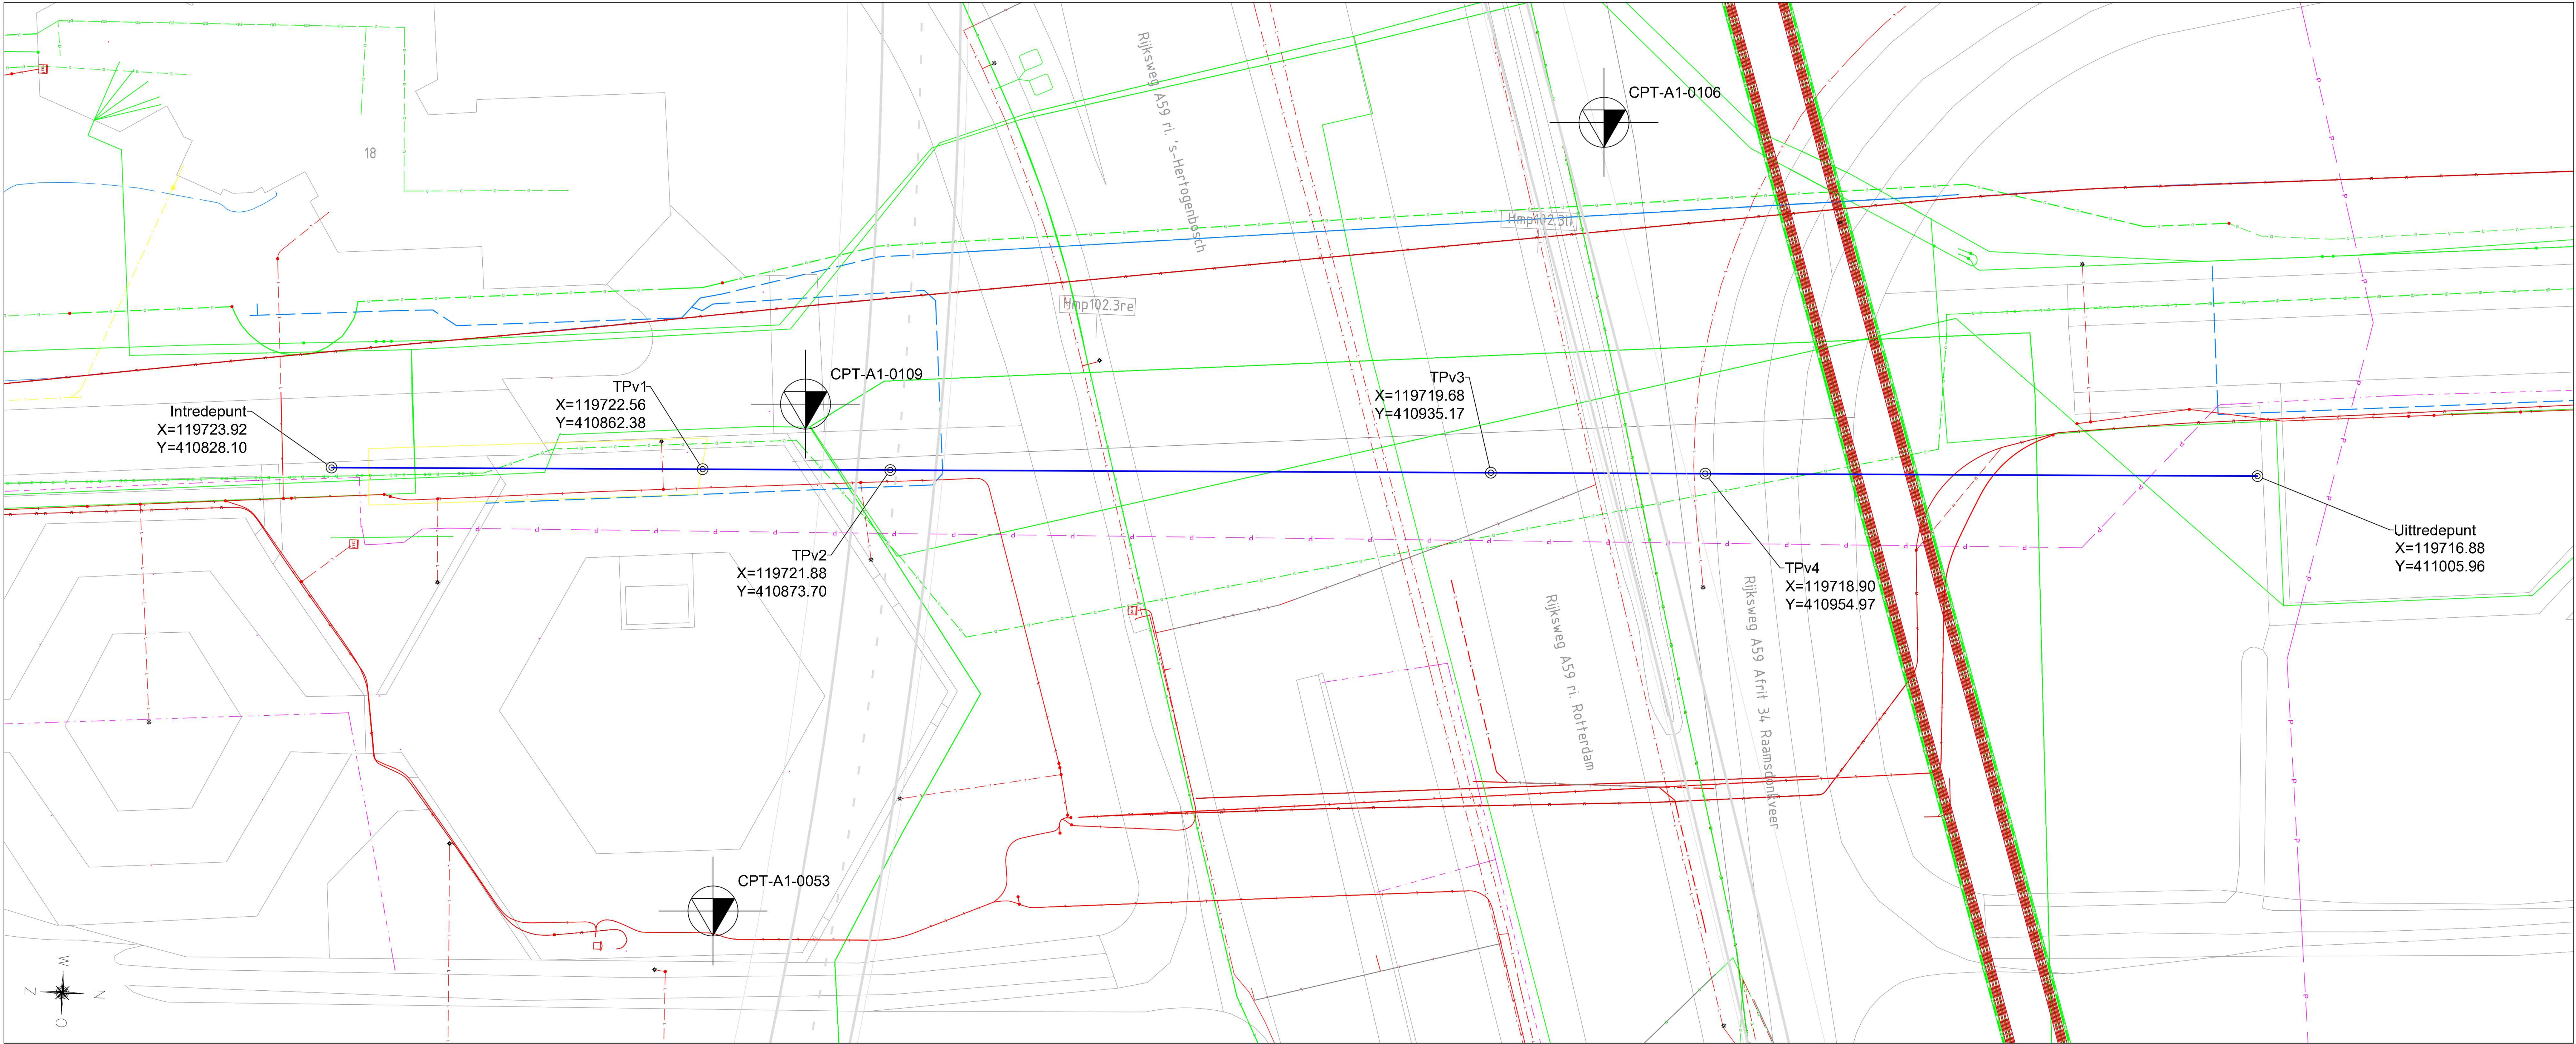

Bovenaanzicht (schaal 1:250)

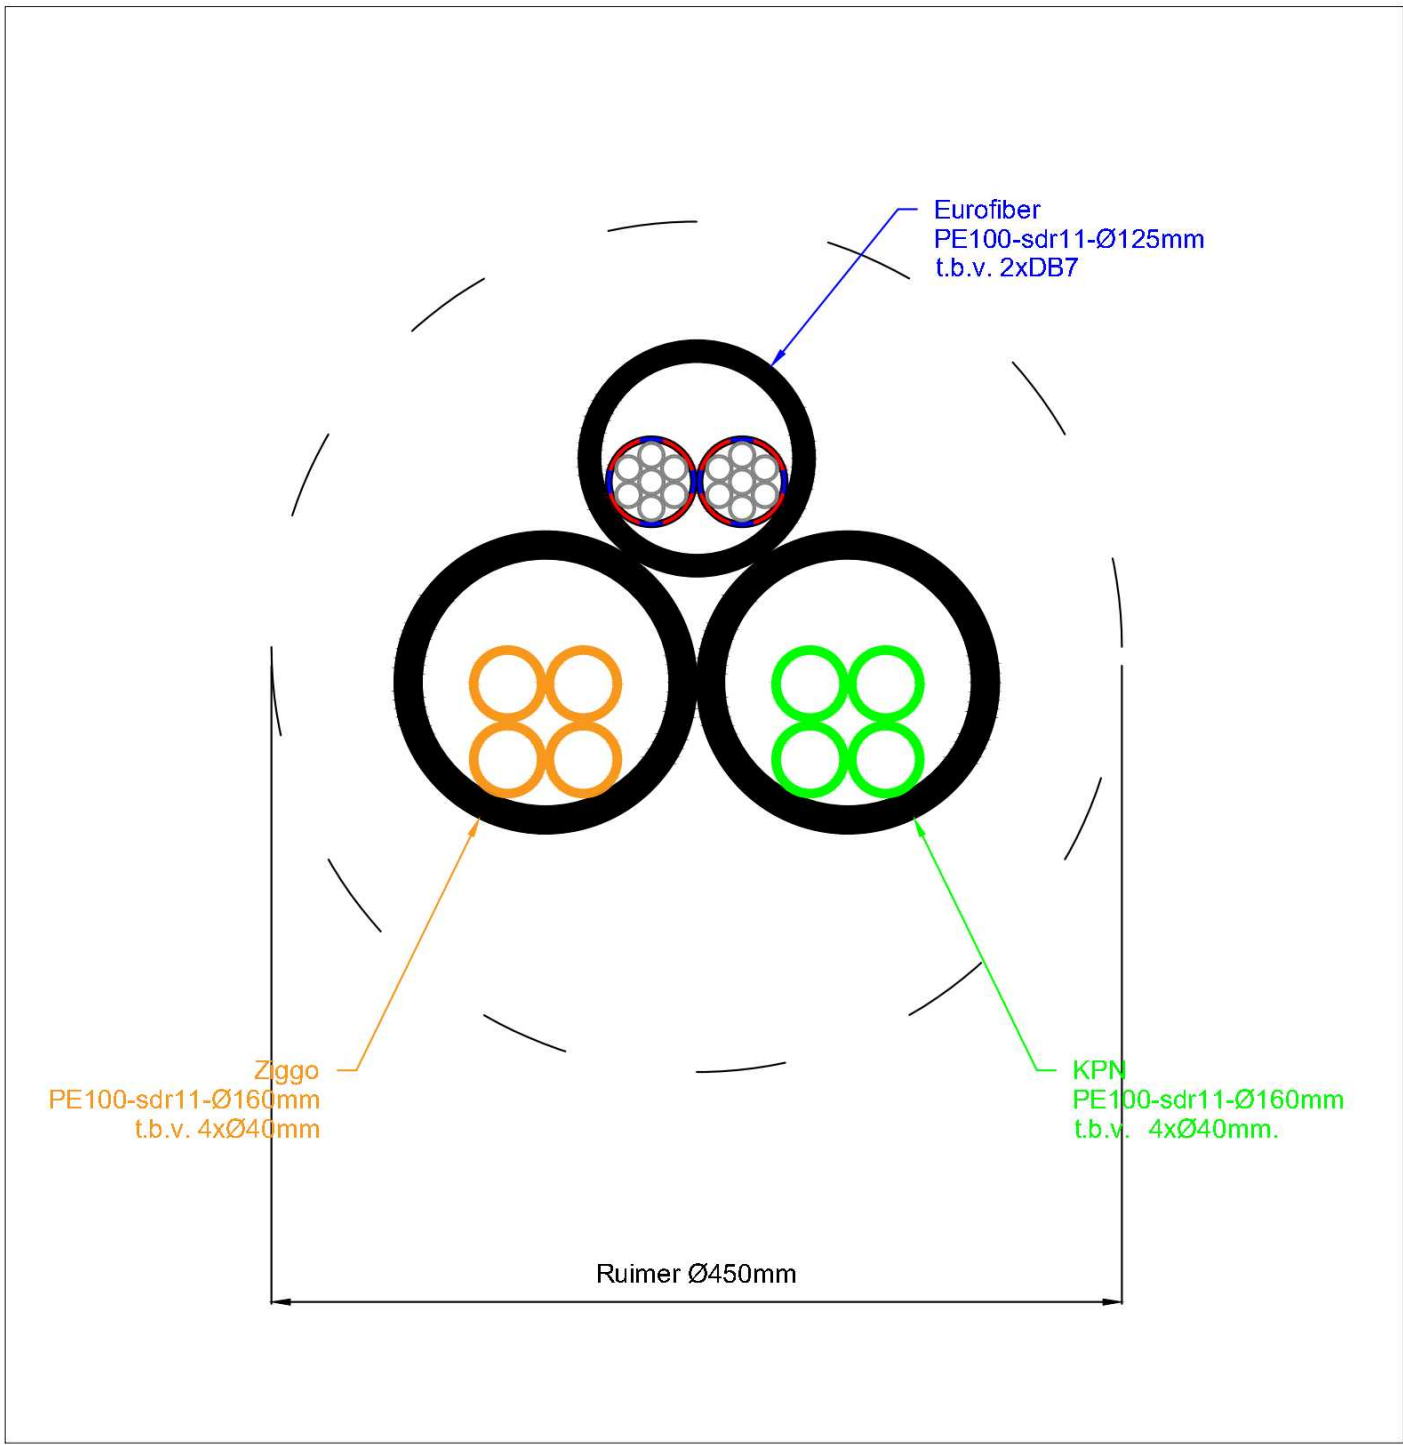

Dwarsdoorsnede buis (schaal 1:4)

Rev. B	18-06-2024	FPP	Akkoord:	Verbindingswegen aangepast
Rev. A	24-05-2024	FPP	Akkoord:	Intredepunt ca. 20m1 in zuidelijke richting verplaatst vanwege kadastrale grenzen
Project: Verlegging datakabels KPN/Ziggo/Eurofiber knpt.Hoaijolder A27/A59 te Raamsdonkveer				
Opdrachtgever: Vergunningaanvraag HDD-boring onder rijbanen rijksweg A59 nabij wafertoren.				
Opdrachtgever: VWT-Infratechniek				
Gekend: Ref: B4902				
Datum: 01-05-24				
Formaat: A3				
Schalen: 1:250, 1:2500, 1:4000				
Alle maten zijn in meters, tenzij anders aangegeven.				