


2400294.001

Boringtype: Buis

Totale boorlengte: 61.89m

Verticale hoek/radius	6.47	20.20	9.39	22.83	3.00
Verticale lengte					
Horizontale radius			Rh=30.00		
Horizontale lengte			35.13		
Gecombineerde radius		Rc=26.83		Rc=26.83	
Gecombineerde lengte		15.19		10.77	
Horizontale afstand t.o.v. Intredepunt	0.00	6.10	24.00	46.03	60.38
Werkelijk geboorde lengte	0.00	6.47	24.74	46.63	60.98
Hoogte maaiveld t.o.v. N.A.P.	1.83	1.82	1.90	1.47	1.76
Hartlijn boring t.o.v. N.A.P.	1.83	-0.31	-3.65	-2.71	0.00
Hartlijn boring t.o.v. maaiveld	0.00	2.13	5.55	4.18	1.76

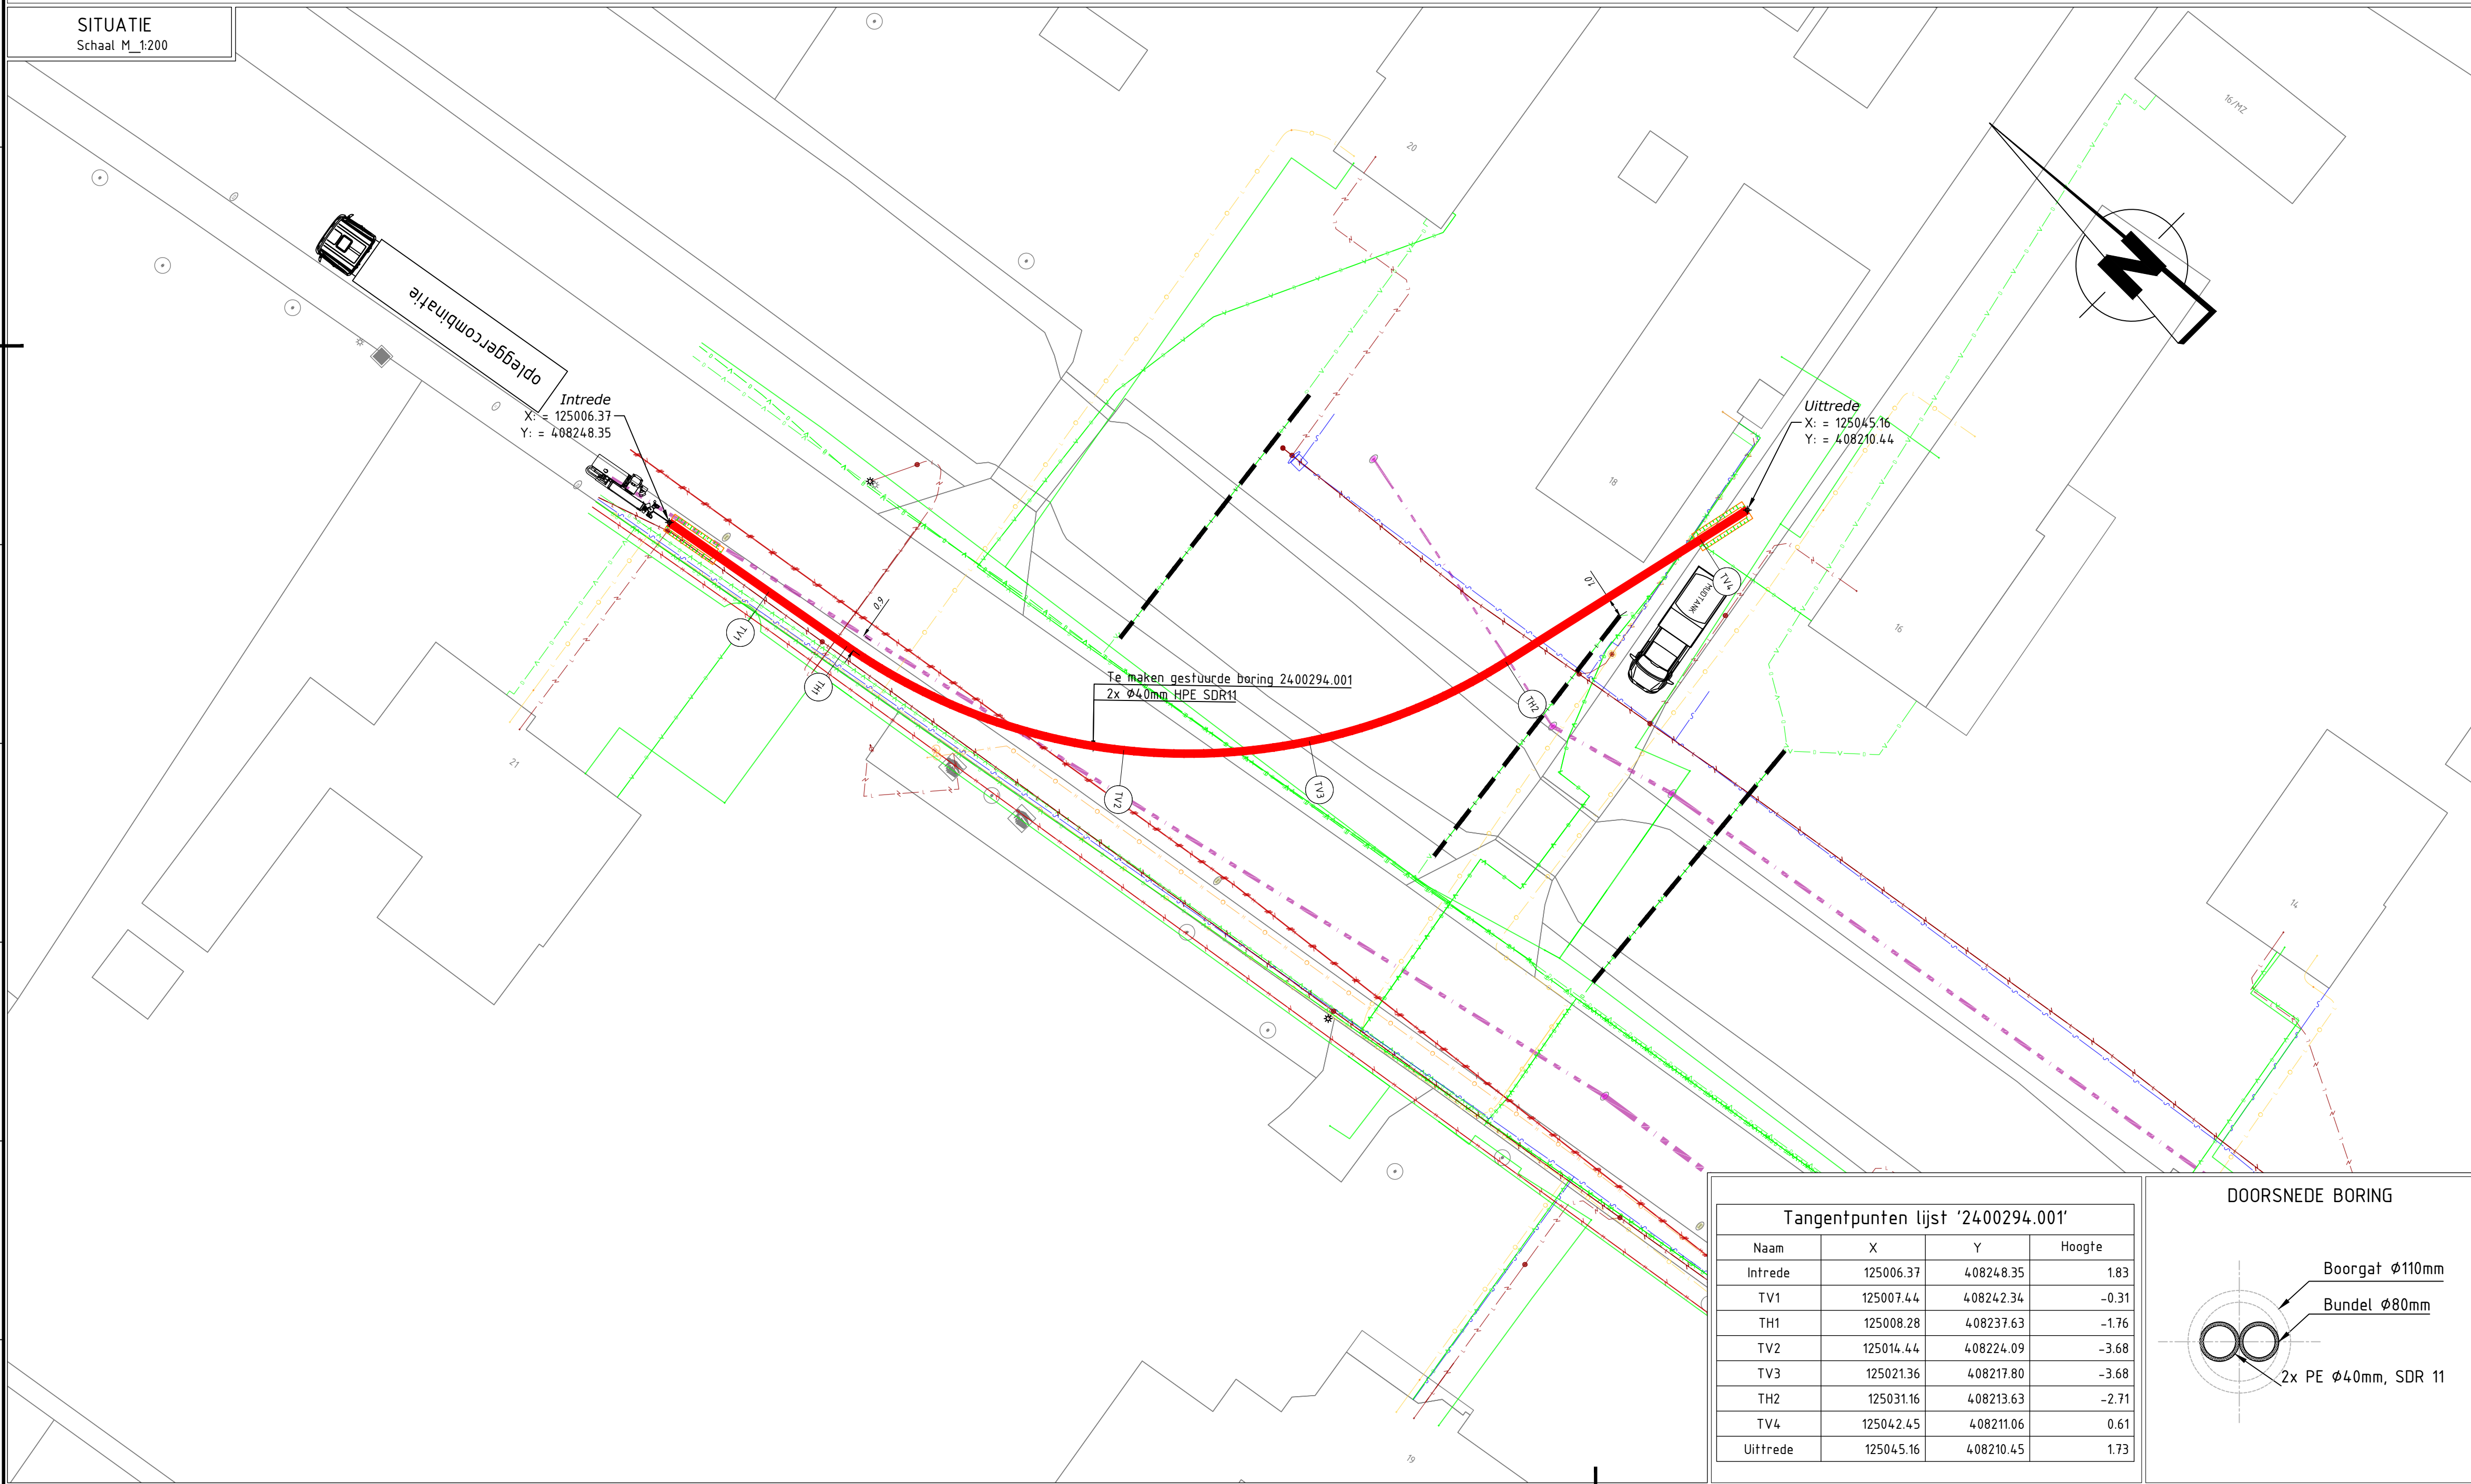

Legenda

Geometrie	Omschrijving	Status
	Datatransport	Bestaand
	Laagspanning	Bestaand
	Middenspanning	Bestaand
	Gas hoge druk	Bestaand
	Gas lage druk	Bestaand
	Gestuurde Boring	Bestaand
	Water	Bestaand
	Riolering vrijverval	Bestaand


OPMERKINGEN :

Maten in meters, tenzij anders aangegeven
Hoogtematen in meters t.o.v. N.A.P., tenzij anders aangegeven
Coördinaten in RD
Bestaande K&L ingetekend op basis van KLIC-melding
Werkelijke ligging tijdens uitvoering controleren d.m.v. proefsleuven

Tangentpunten lijst '2400294.001'

Naam	X	Y	Hoogte
Intrede	125006.37	408248.35	1.83
TV1	125007.44	408242.34	-0.31
TH1	125008.28	408237.63	-1.76
TV2	125014.44	408224.09	-3.68
TV3	125021.36	408217.80	-3.68
TH2	125031.16	408213.63	-2.71
TV4	125042.45	408211.06	0.61
Uitrede	125045.16	408210.45	1.73

DOORSNEDE BORING

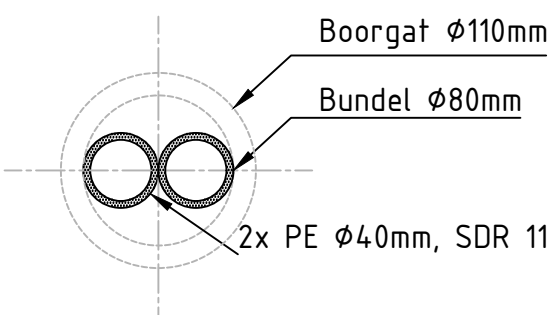

Getekend door PH	Goedgekeurd door AvdB	Goedgekeurd 03-07-2024	Blad 1	Aantal 1	Status Definitief Ontwerp
Projector: Opdrachtgever: 25082400	Projector: 2400294.001	Schaal DIV	Formaat A1	Datum uitgifte 03-07-2024	

Opdrachtgever:
Rasenberg - APK
Projectomschrijving:
Gestuurde Boring 2x Ø40mm HPE SDR11
t.b.v. vervangen gasleiding i.v.m. nieuwe brug
Locatie:
Waspikse weg 18, 's Gravenmoer



Tekeningnummer:
2400294.001-P