PS BW 10

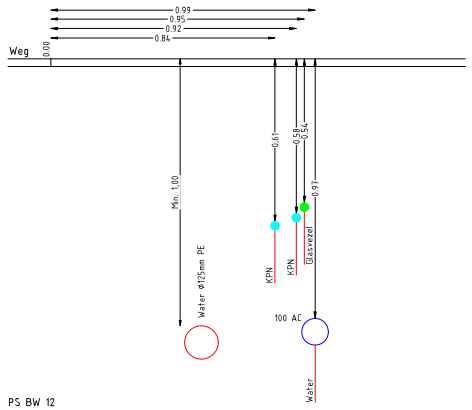


PS BW 12

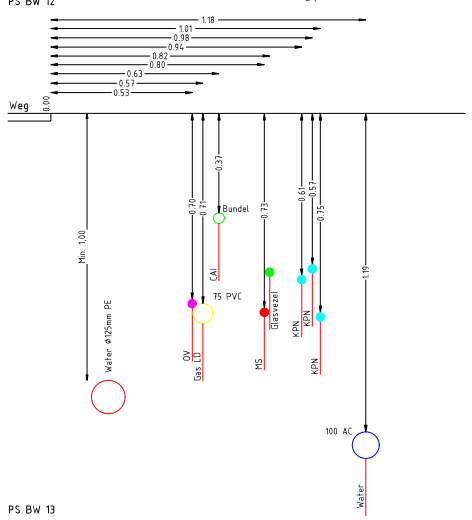


PS BW 13

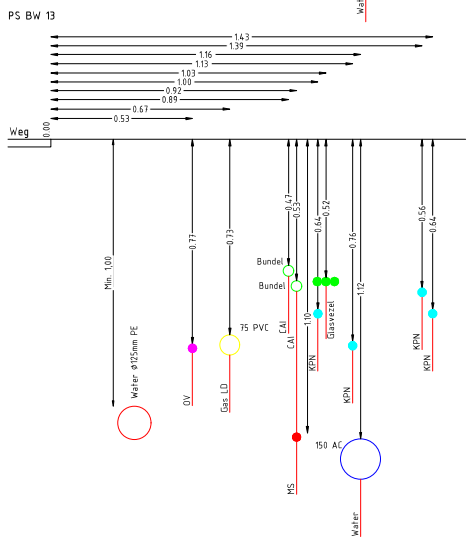


PS BW 14

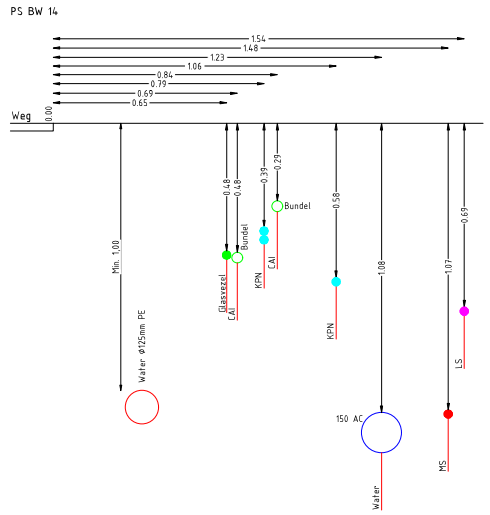


PS BW 15

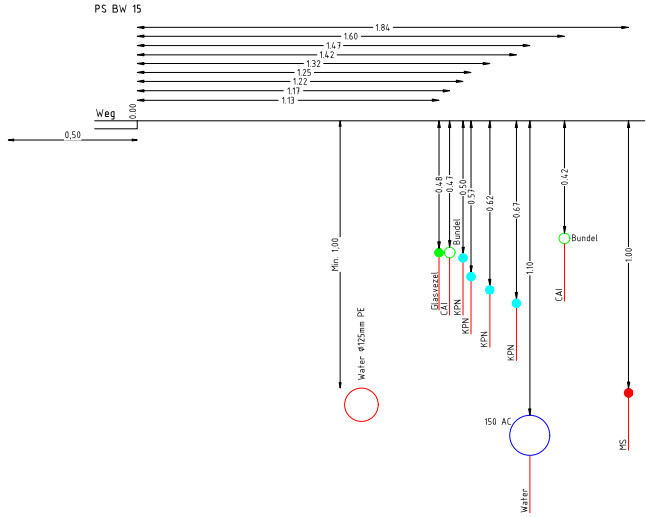


PS BW 16

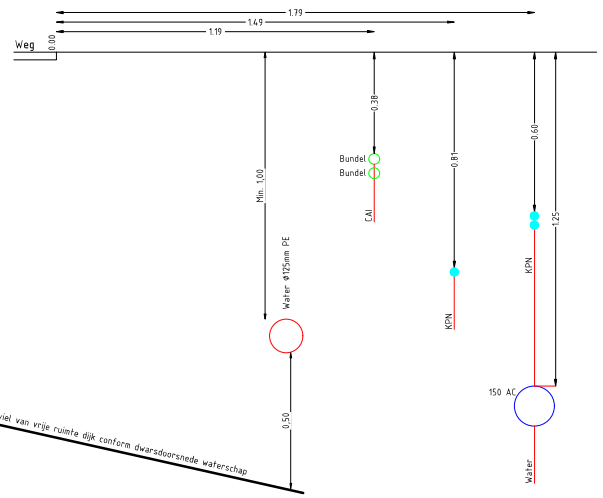


PS BW 17

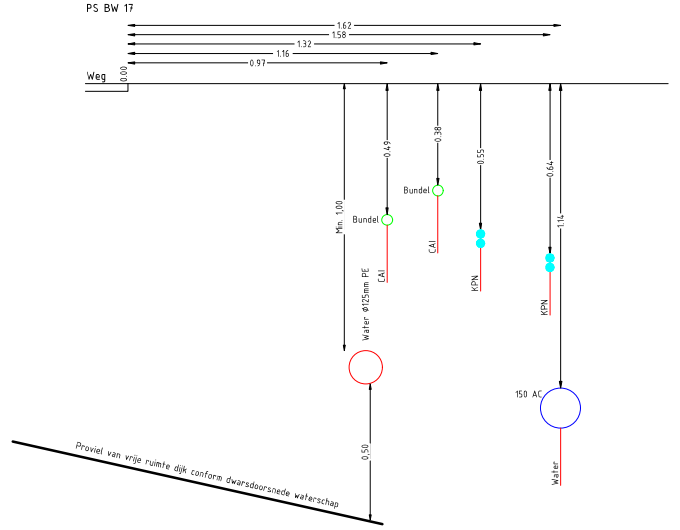


PS BW 21

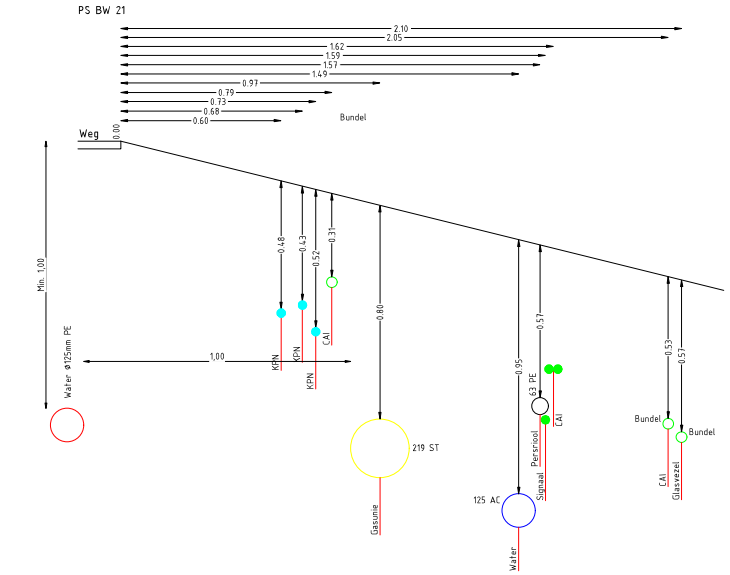


PS BW 22

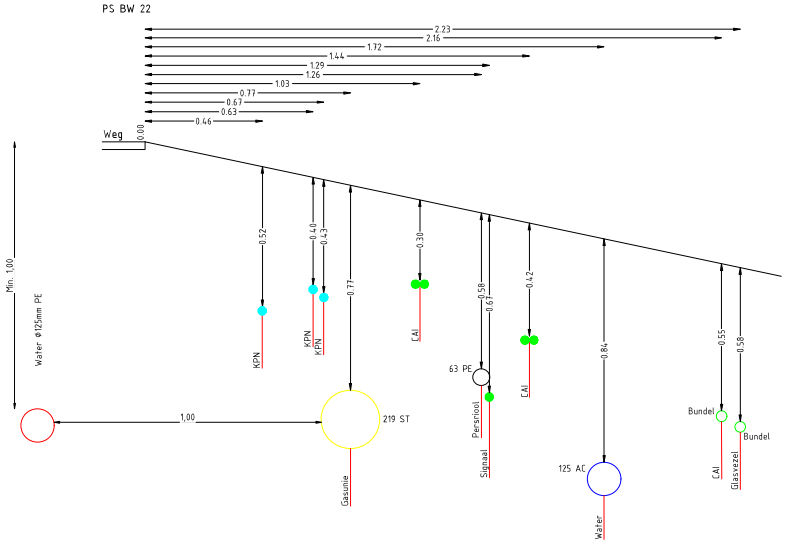


| | | | | |
|---|---|---|---|---|
| brabantWater | **Datum:** | **Tekenaar:** | **Gecontr.:** | **Omschrijving:** Profielen waterlinding |
| | **Datum 1e uitg.:** 25-04-2025 | **Tekenaar:** | **Gecontr.:** | **Status:** Definitief |
| **Project:** Oudenbosch Havendijk | | | Havendijk Oudenbosch | |
| infront | | | **Projectnummer:** 2024EN00138EN001 | **Schaal:** 1:500 / **Formaat:** A0 |
| | | | **Tekeningnummer:** 2024EN00138EN001-HT01 | **Blad:** 3 van 4 / **Versie:** 0_0 |