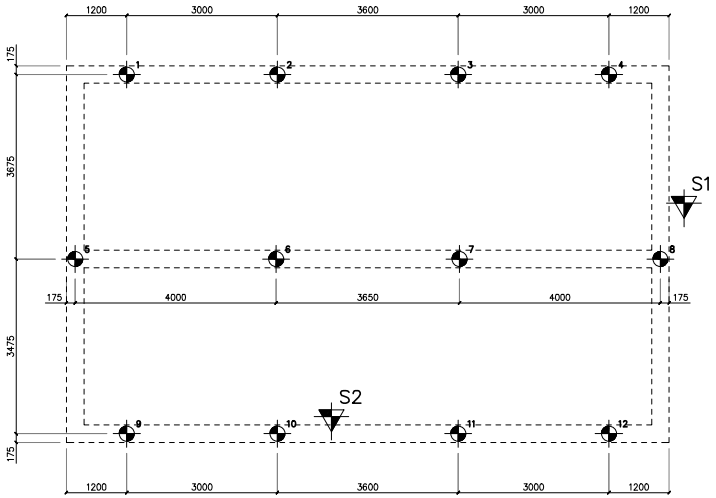

Palenplan

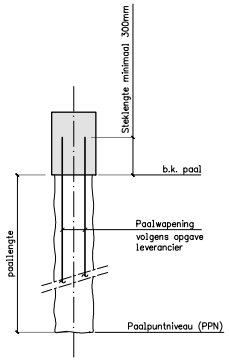

Principe paaldetail

RENVOOI

PALENPLAN

- Sonderingen volgens Van der straaten Geotechniek B.V., rapportnummer 240648 d.d. 30-10-2024
- Peil = 0,00 = ±1,50m. + N.A.P. = b.k. afgewerkte begane grondvloer definitieve opgave door bouw- en woningtoezicht / opdrachtgever
- Alle palen na inbrengen inmeten.
- Paalmisstanden groter dan 50mm doorgeven aan Adviesbureau de Wissel.
- Maximale (rekenwaarde) paalbelasting Fs,d = 369 kN.

= Sondering, zie funderingsrapport.

Mortelschroefpalen									
Type	Paal-afmeting (in mm)	b.k. paal (mm t.o.v. Peil)	Paalpuntniveau (PPN) t.o.v. N.A.P. (in m')						
			18,0m.-						Subtotaal
	ø350	850-	12 st.						12 st.

Totaal : 12 st.

De **Wissel**
Constructie Adviesbureau

Rev.	Datum	Omschrijving	Get.
F			
E			
D			
C			
B			
A			

Project: Woning
aan de Sint Antoinedijk 34 te Oud Gastel

Onderdeel: Palenplan

853879-C01

Get.	Datum 26-11-2024	Projectnr. 24.059	Tekeningnr.
Fase Bouwaanvraag	Status Definitief	Schaal 1:50 - 20	**C01**