


Overzichtstekening maatregelen waterschap Gilzewouwerbeek

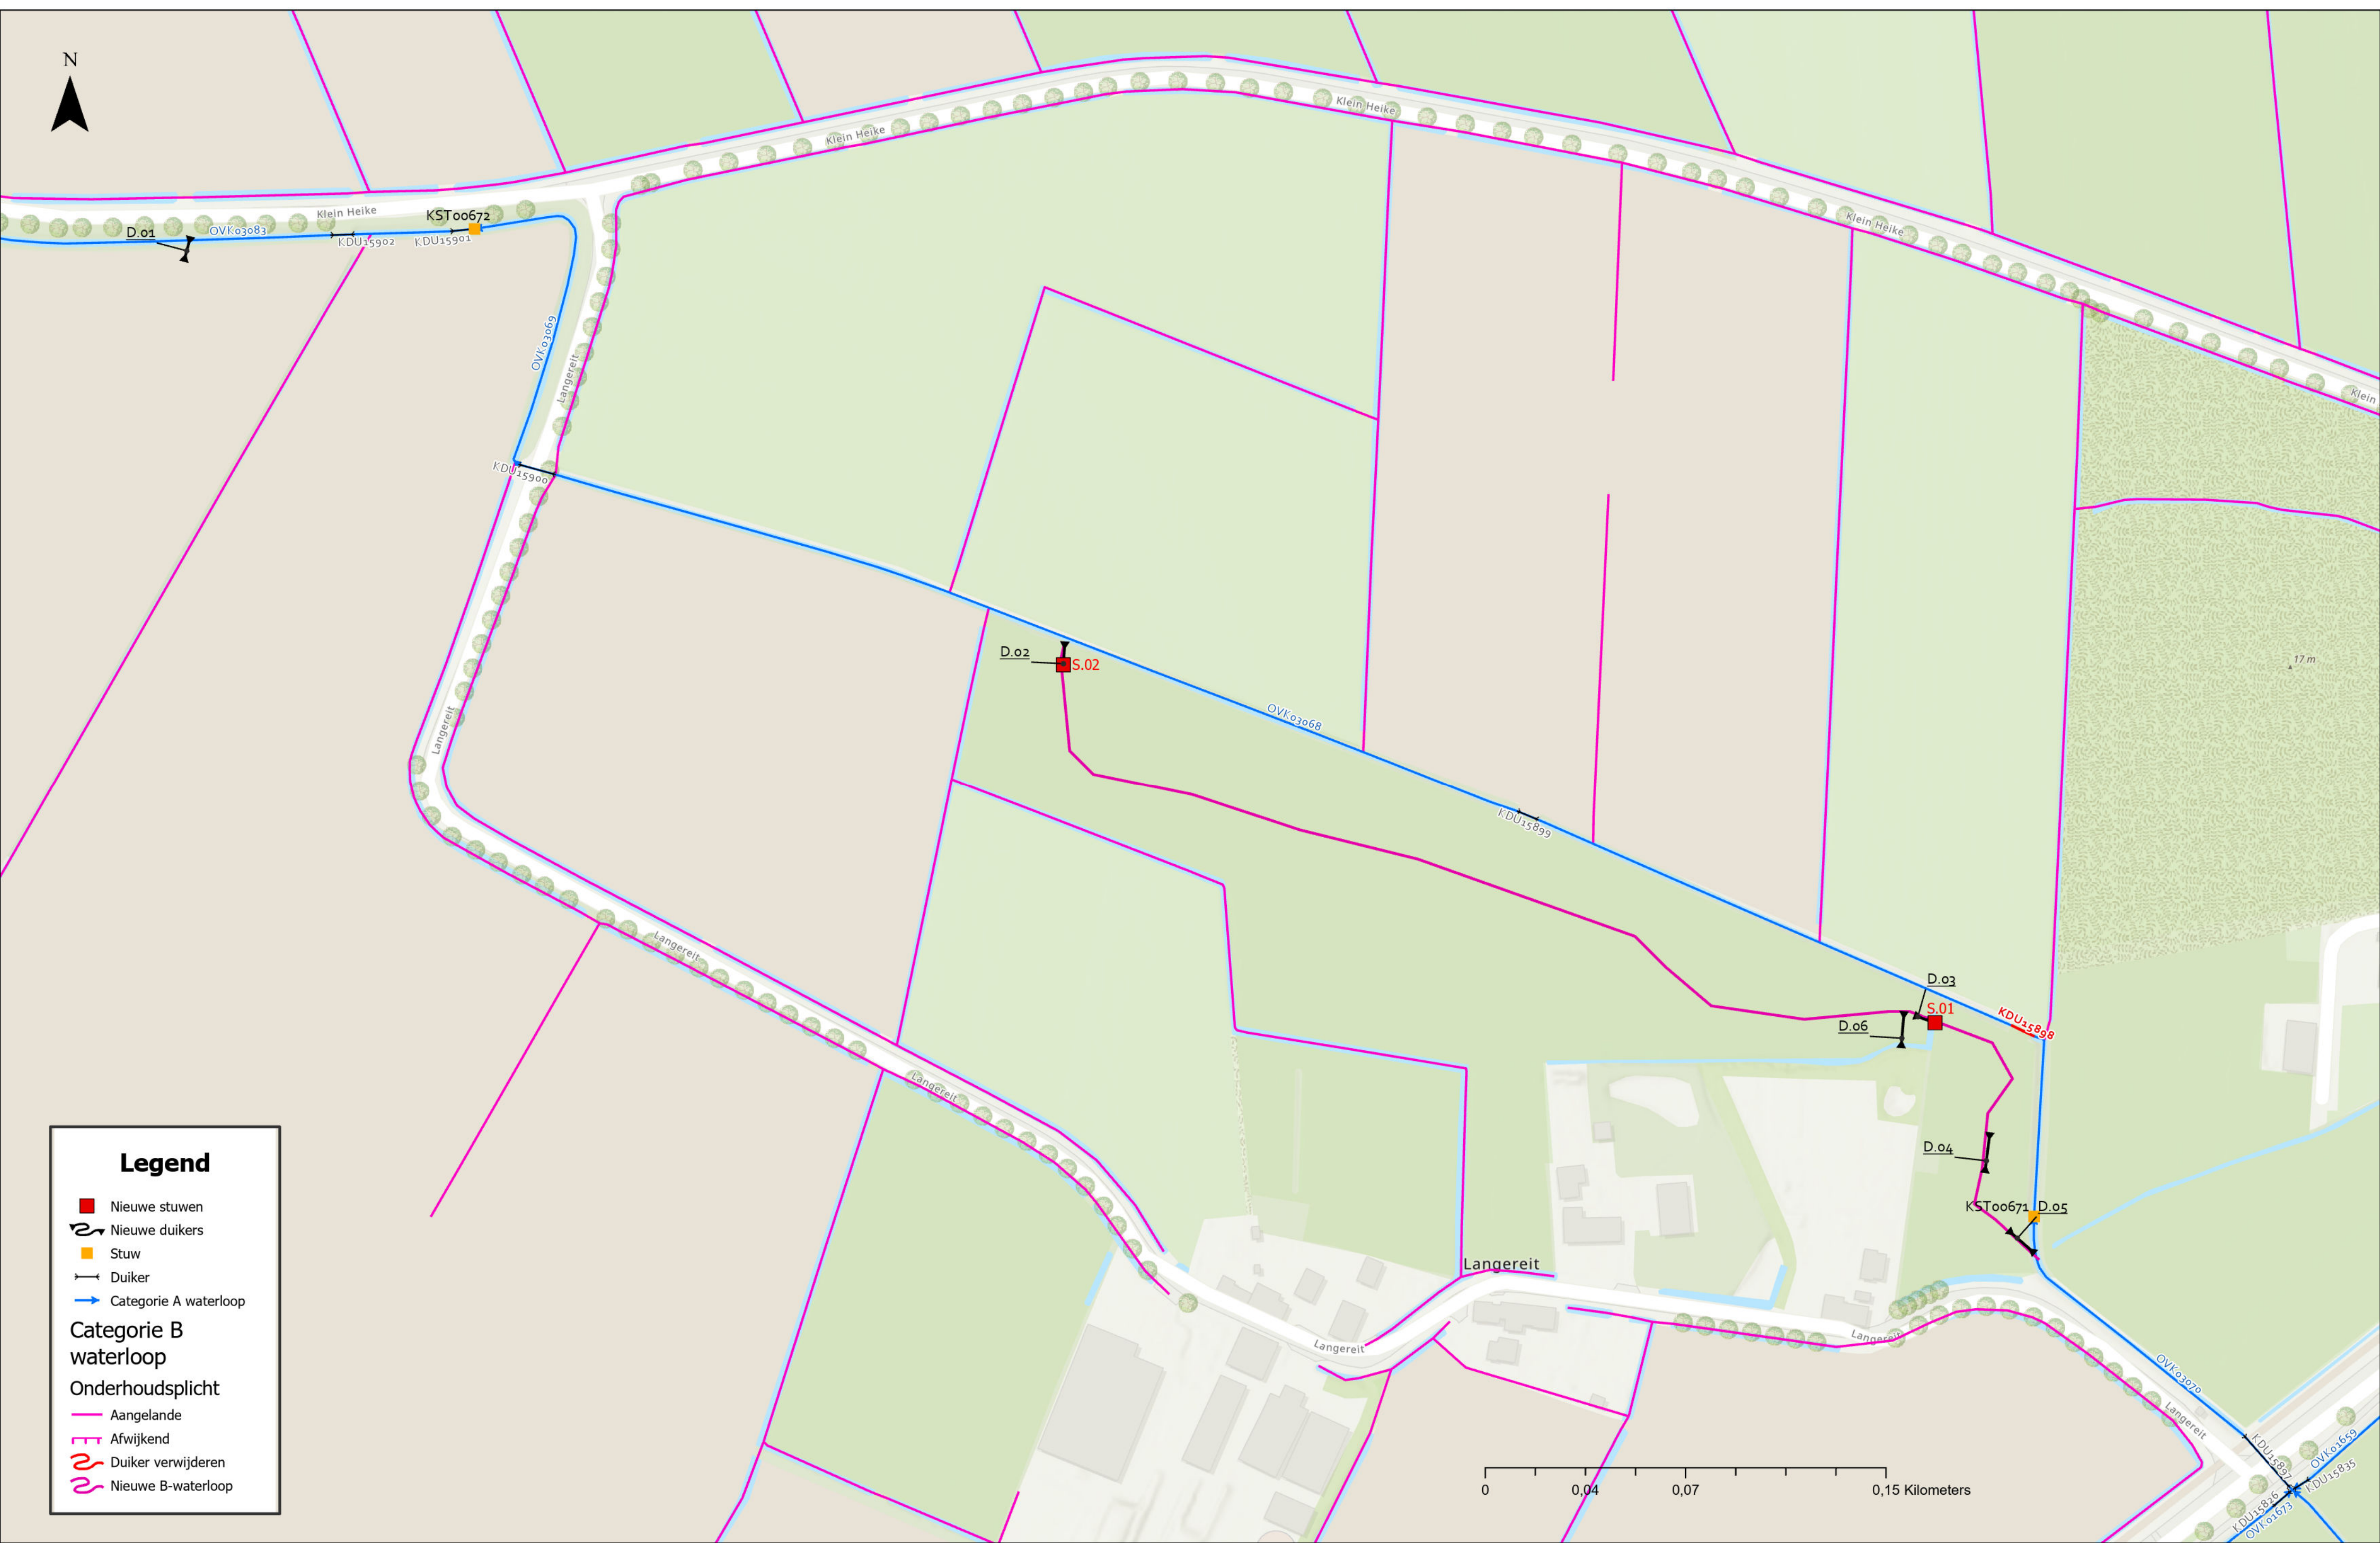

Legend

Nieuwe stuwen

Nieuwe duikers

Stuw

Duiker

Categorie A waterloop

Categorie B waterloop

Onderhoudsplicht

Aangelande

Afwijkend

Duiker verwijderen

Nieuwe B-waterloop