


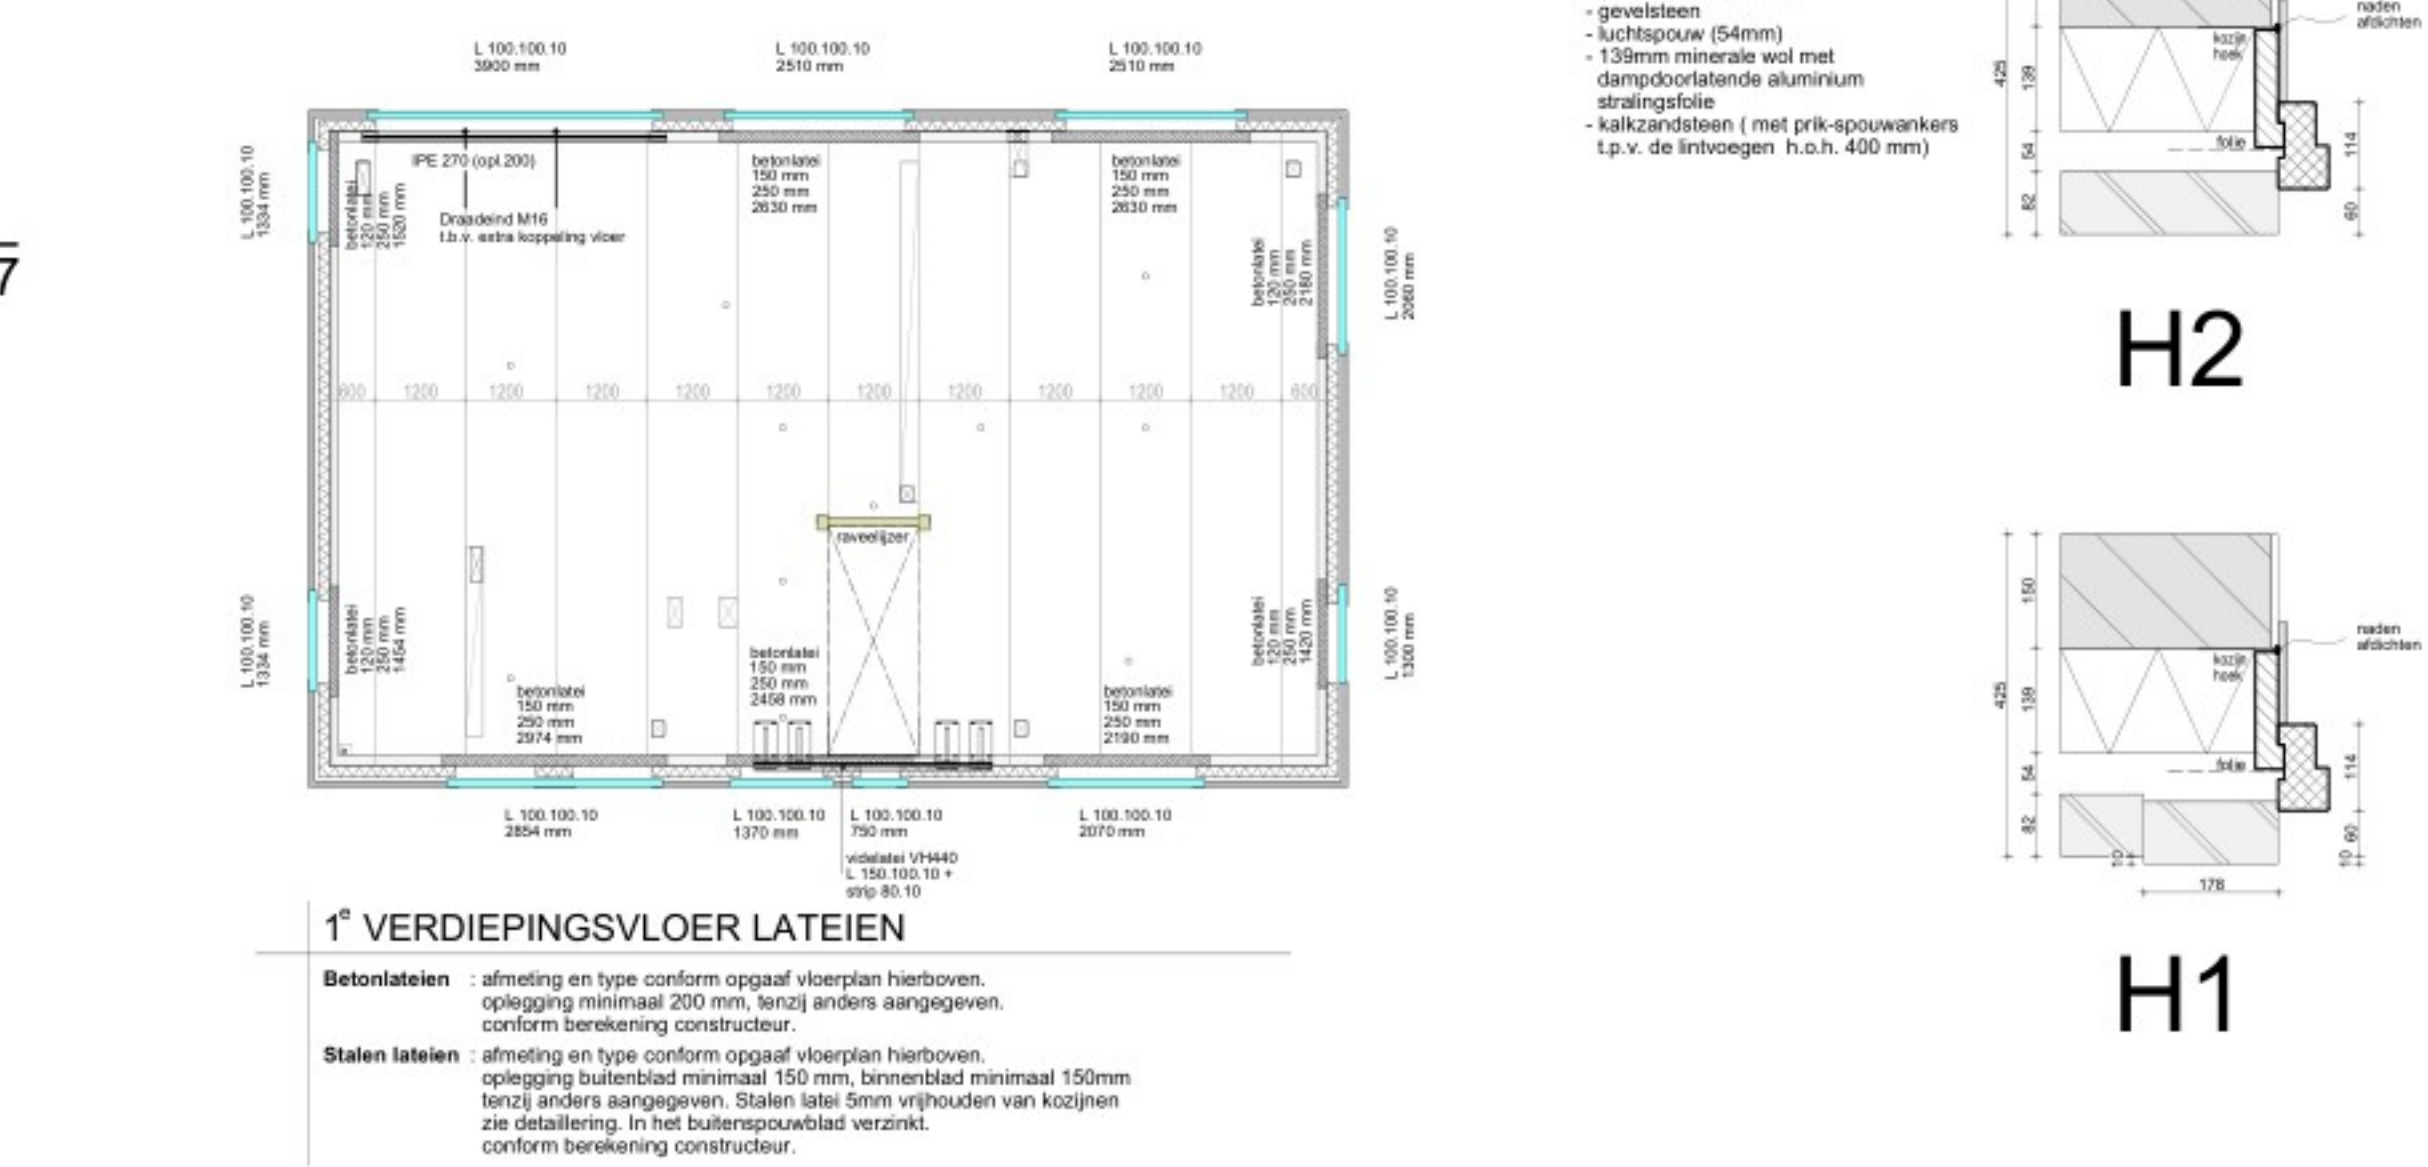
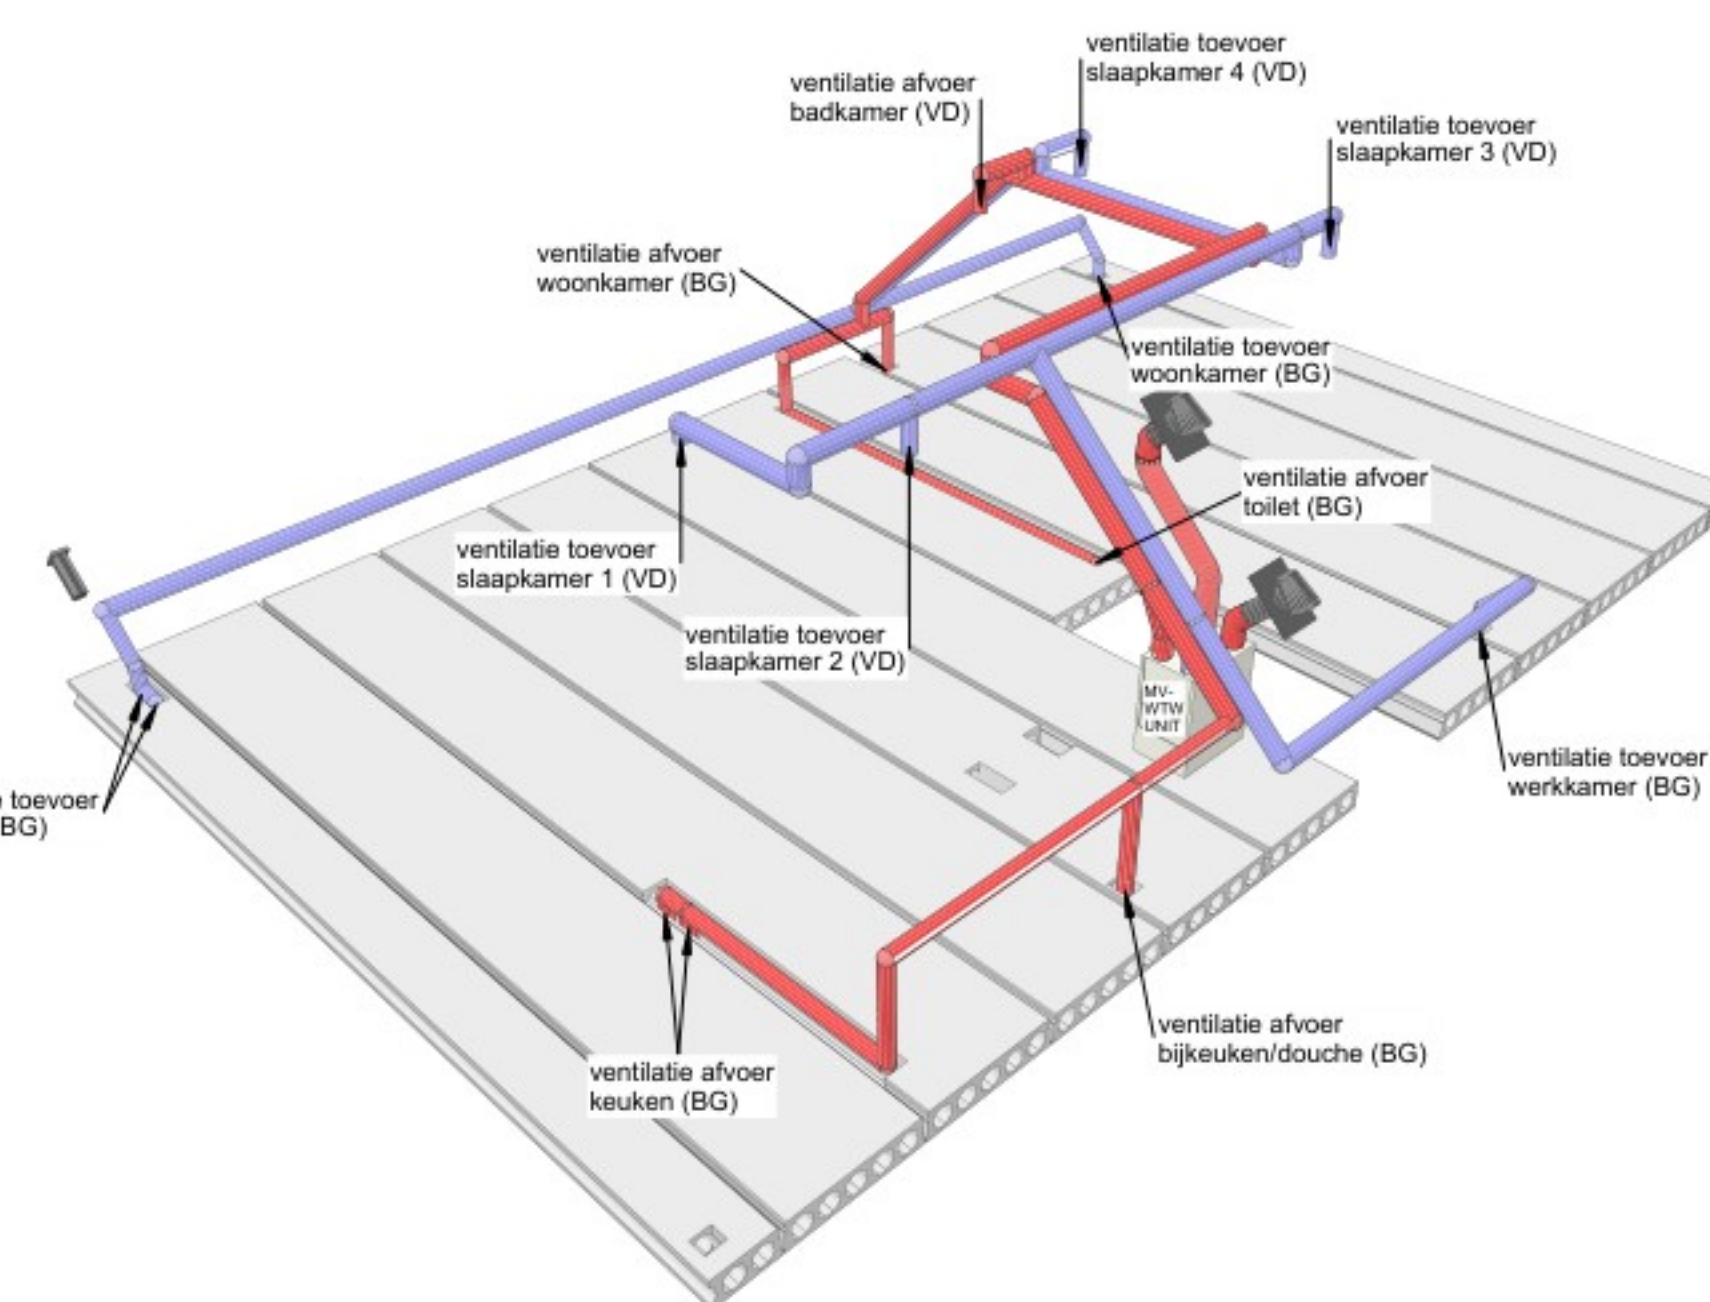
8

Flexibele riool huisaansluiting
DWA bruin aansluiten op (uitloegger gemeente / bestaand riool)
HWA grijs aansluiten op afvoeren naar oppervlaktewater

1

2

netto vloeropp. 112,7 m²

[illegible]