


PRINCIPE DETAIL SITUERING BRANDPUT  
SCHAAL 1 : 100

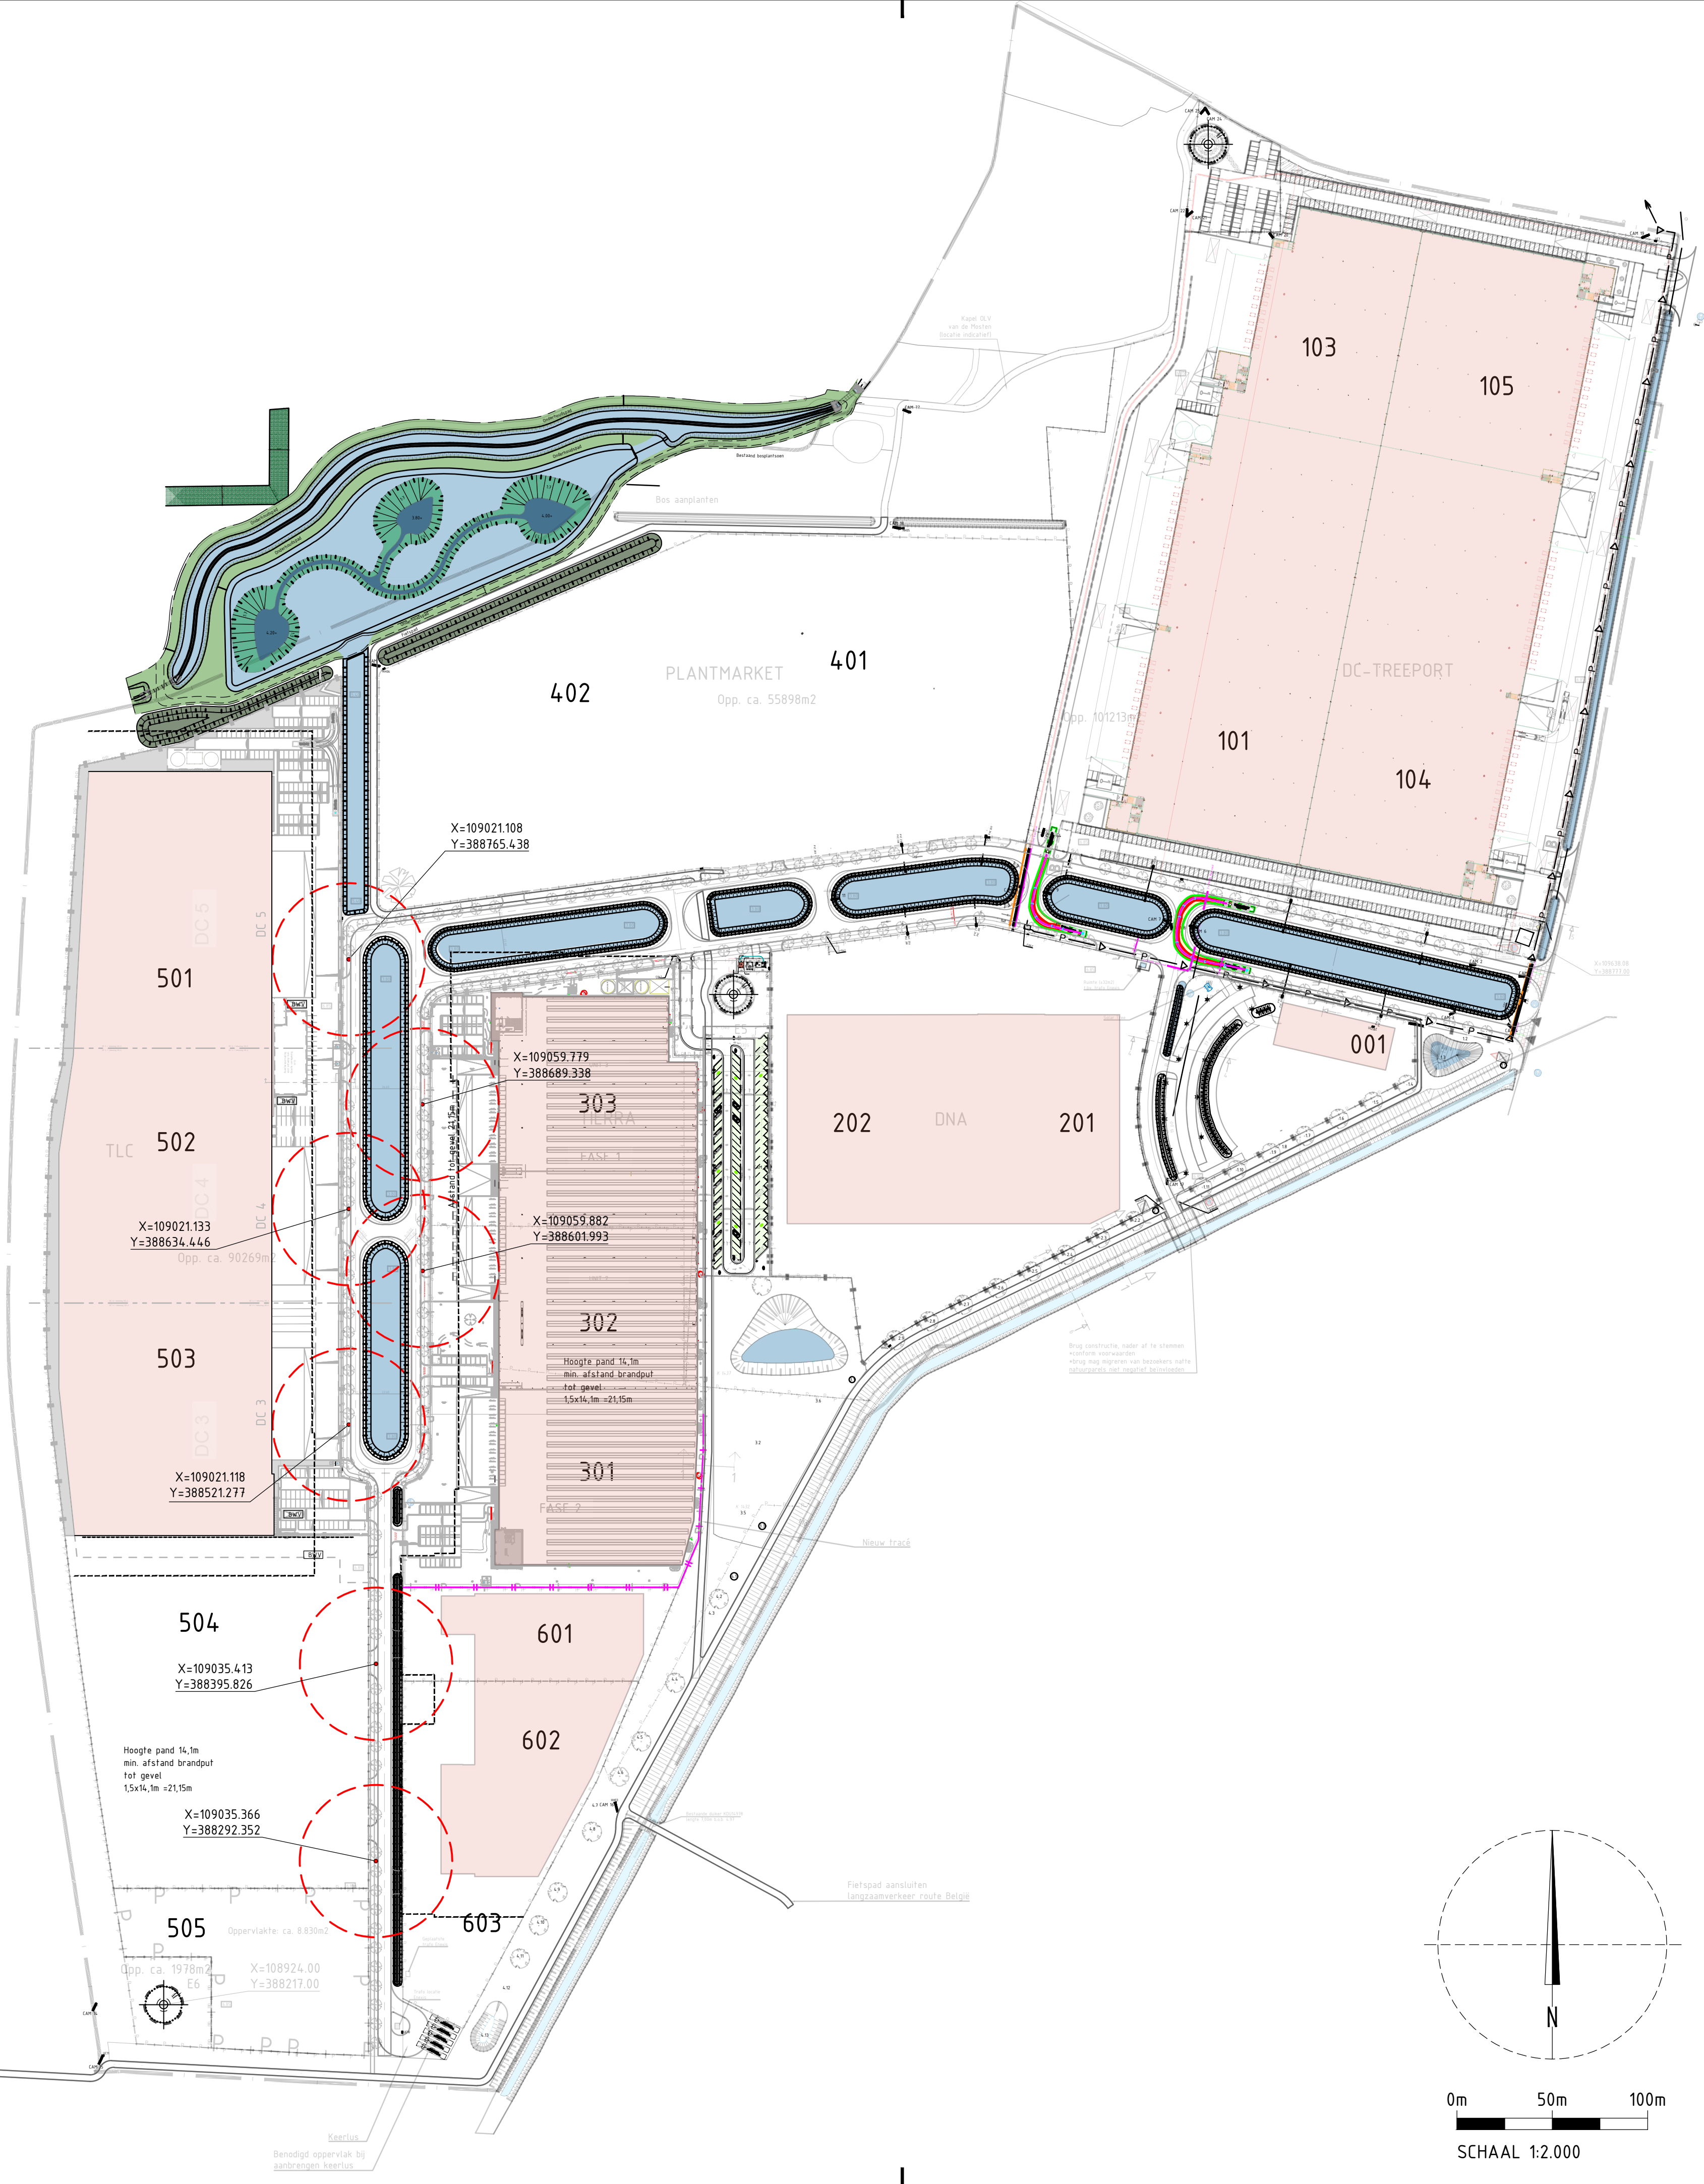

LEGENDA

- Bluswatervoorziening A-water  
Geboorde brandput (straal 40m) cap. 60m<sup>3</sup>/h
- Opstelplaats brandweervoertuig

Maten in meters tenzij anders aangegeven.  
Hoogtematen in meters ten opzichte van N.A.P.  
Materiaal afmetingen in millimeters tenzij anders aangegeven.

BRON			
Onderdeel	Afkomstig	Tekeningnummer	Datum
C-02	16-12-2024	Concept versie 2	MN
C-01	08-04-2024	Concept versie 1	MN
Versie	Datum	Omschrijving	Getekend door

project

**BUSINESS CENTRE TREEPORT**  
TE ZUNDERT

opdrachtgever

Treeport Europe B.V.

Hoeverstein 20b  
4903 sc Oosterhout

0162 - 45 64 81  
www.stantec.com/nl

onderdeel		Situatietekening Brandputten	
getekend	MN	paraaf get.	
gecontroleerd	MR	paraaf akkoord	
status	CONCEPT		

werknr.	20120524
bladnr.	10DO100
datum	16-12-2024
doc. type	Tekening
formaat	A1
schaal	1:2000

