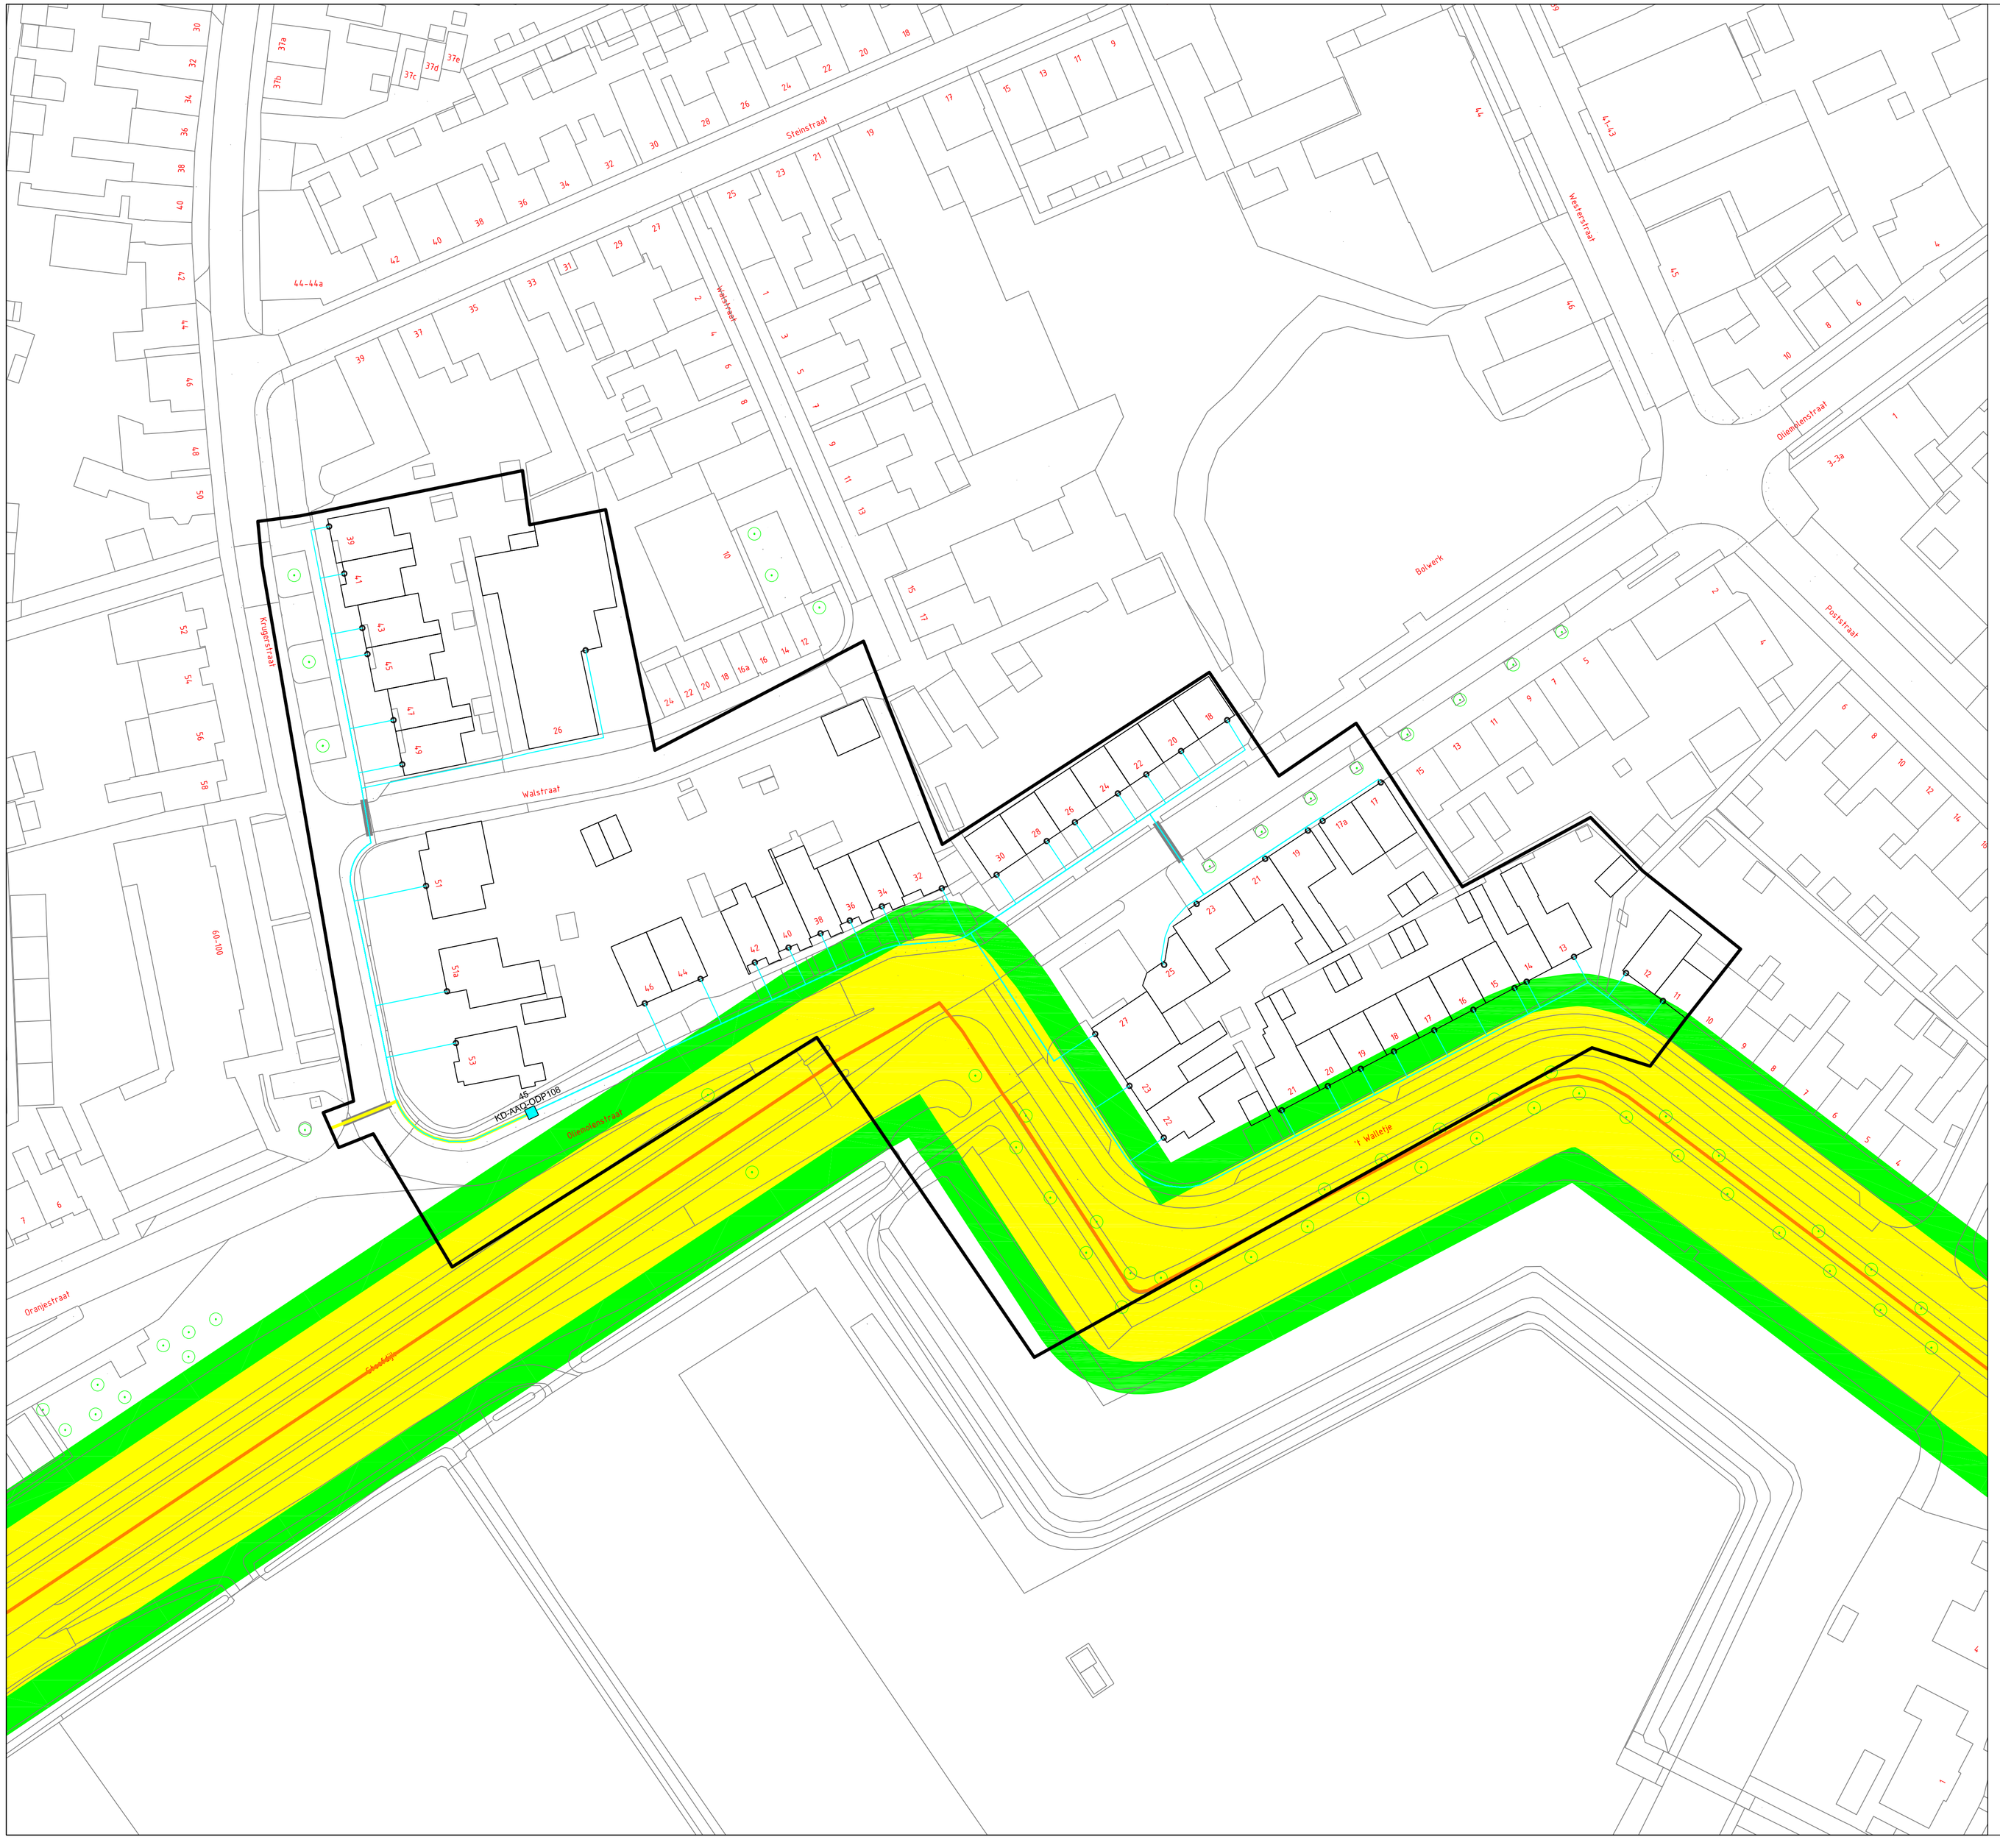

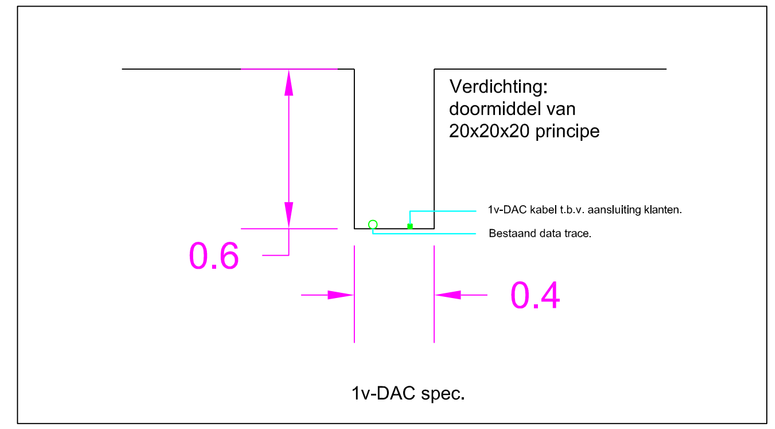

1v-DAC spec.

Legenda

- POP gebouw (CP/AP, AP)
- DP (Distributie Punt, Begraafbare lasbox)
- TB (Termination Box, Inpandige lasbox)
- MDP (Micro DP, Begraafbare lasbox)
- AM (Aftakking 7x14 / 6x14)
- SM (Splitsing 7x14 / 6x14)
- VM (Verbinding 7x14 / 6x14)
- EB (Einde Buis 7x14 / 6x14 / 2x14 / HDPE50)
- Persing / Gestuurde Boring
- Leggen Mantelbuis
- 7x14 / 6x14
- 2x14
- HDPE 50mm
- MDAC kabel (12v of 24v)
- DAC kabel
- MDIC kabel (Inpandig)
- KA (Klantaansluiting)
- Boom
- Contour POP Gebied
- Contour DP Gebied
- Panden Woning
- Panden Duplex
- Panden Gebouw Voorzorgs Maatregelen
- Panden Hoogbouw
- Panden Hoogbouw Special
- Panden Overige
- Panden Overige
- Beschermingszone A
- Beschermingszone B
- Waterkering
- Waterstaatwerk

BLADINDELING

N

Deze tekening blijft eigendom van Spitters en mag zonder toestemming niet aan derden ter inzage gegeven worden.

De exacte plaats van de sleuf moet worden bepaald door het graven van proefsleuven.
Spitters is niet aansprakelijk voor eventuele schade aan de infra-structuur gemaakt door derden.

Versie:	Wijz	Door	Omschrijving van de wijztging	Wijz. Datum
1.0	1			
	2			
	3			
	4			

Datum gecontroleerd:
Paraaf:

circet Nederland
Van Dijklaan 19 - 5581 WG Waalre
Postbus 199 - 5500 AD Veldhoven
T 040-2568830 F 040-2568831
I www.circet.nl
E info@circet.nl

Projectomschrijving:
Projectnaam: Ftth Moerdijk 10 dorpen
Deelgebied: KD-AAQ
Gemeente: Moerdijk
Overige: VERGUNNINGSTEKENING Waterschap

Getekend door:	TH	Datum:	10-10-2024
Formaat:	A1	Schaal:	1:500
Projectnr. Circet:		E2022027	
Projectnr. opdrachtgever:		B12551	
Type tekening:		VERGUNNING	
Tekeningnummer:		WV KD-AAQ-108-01	