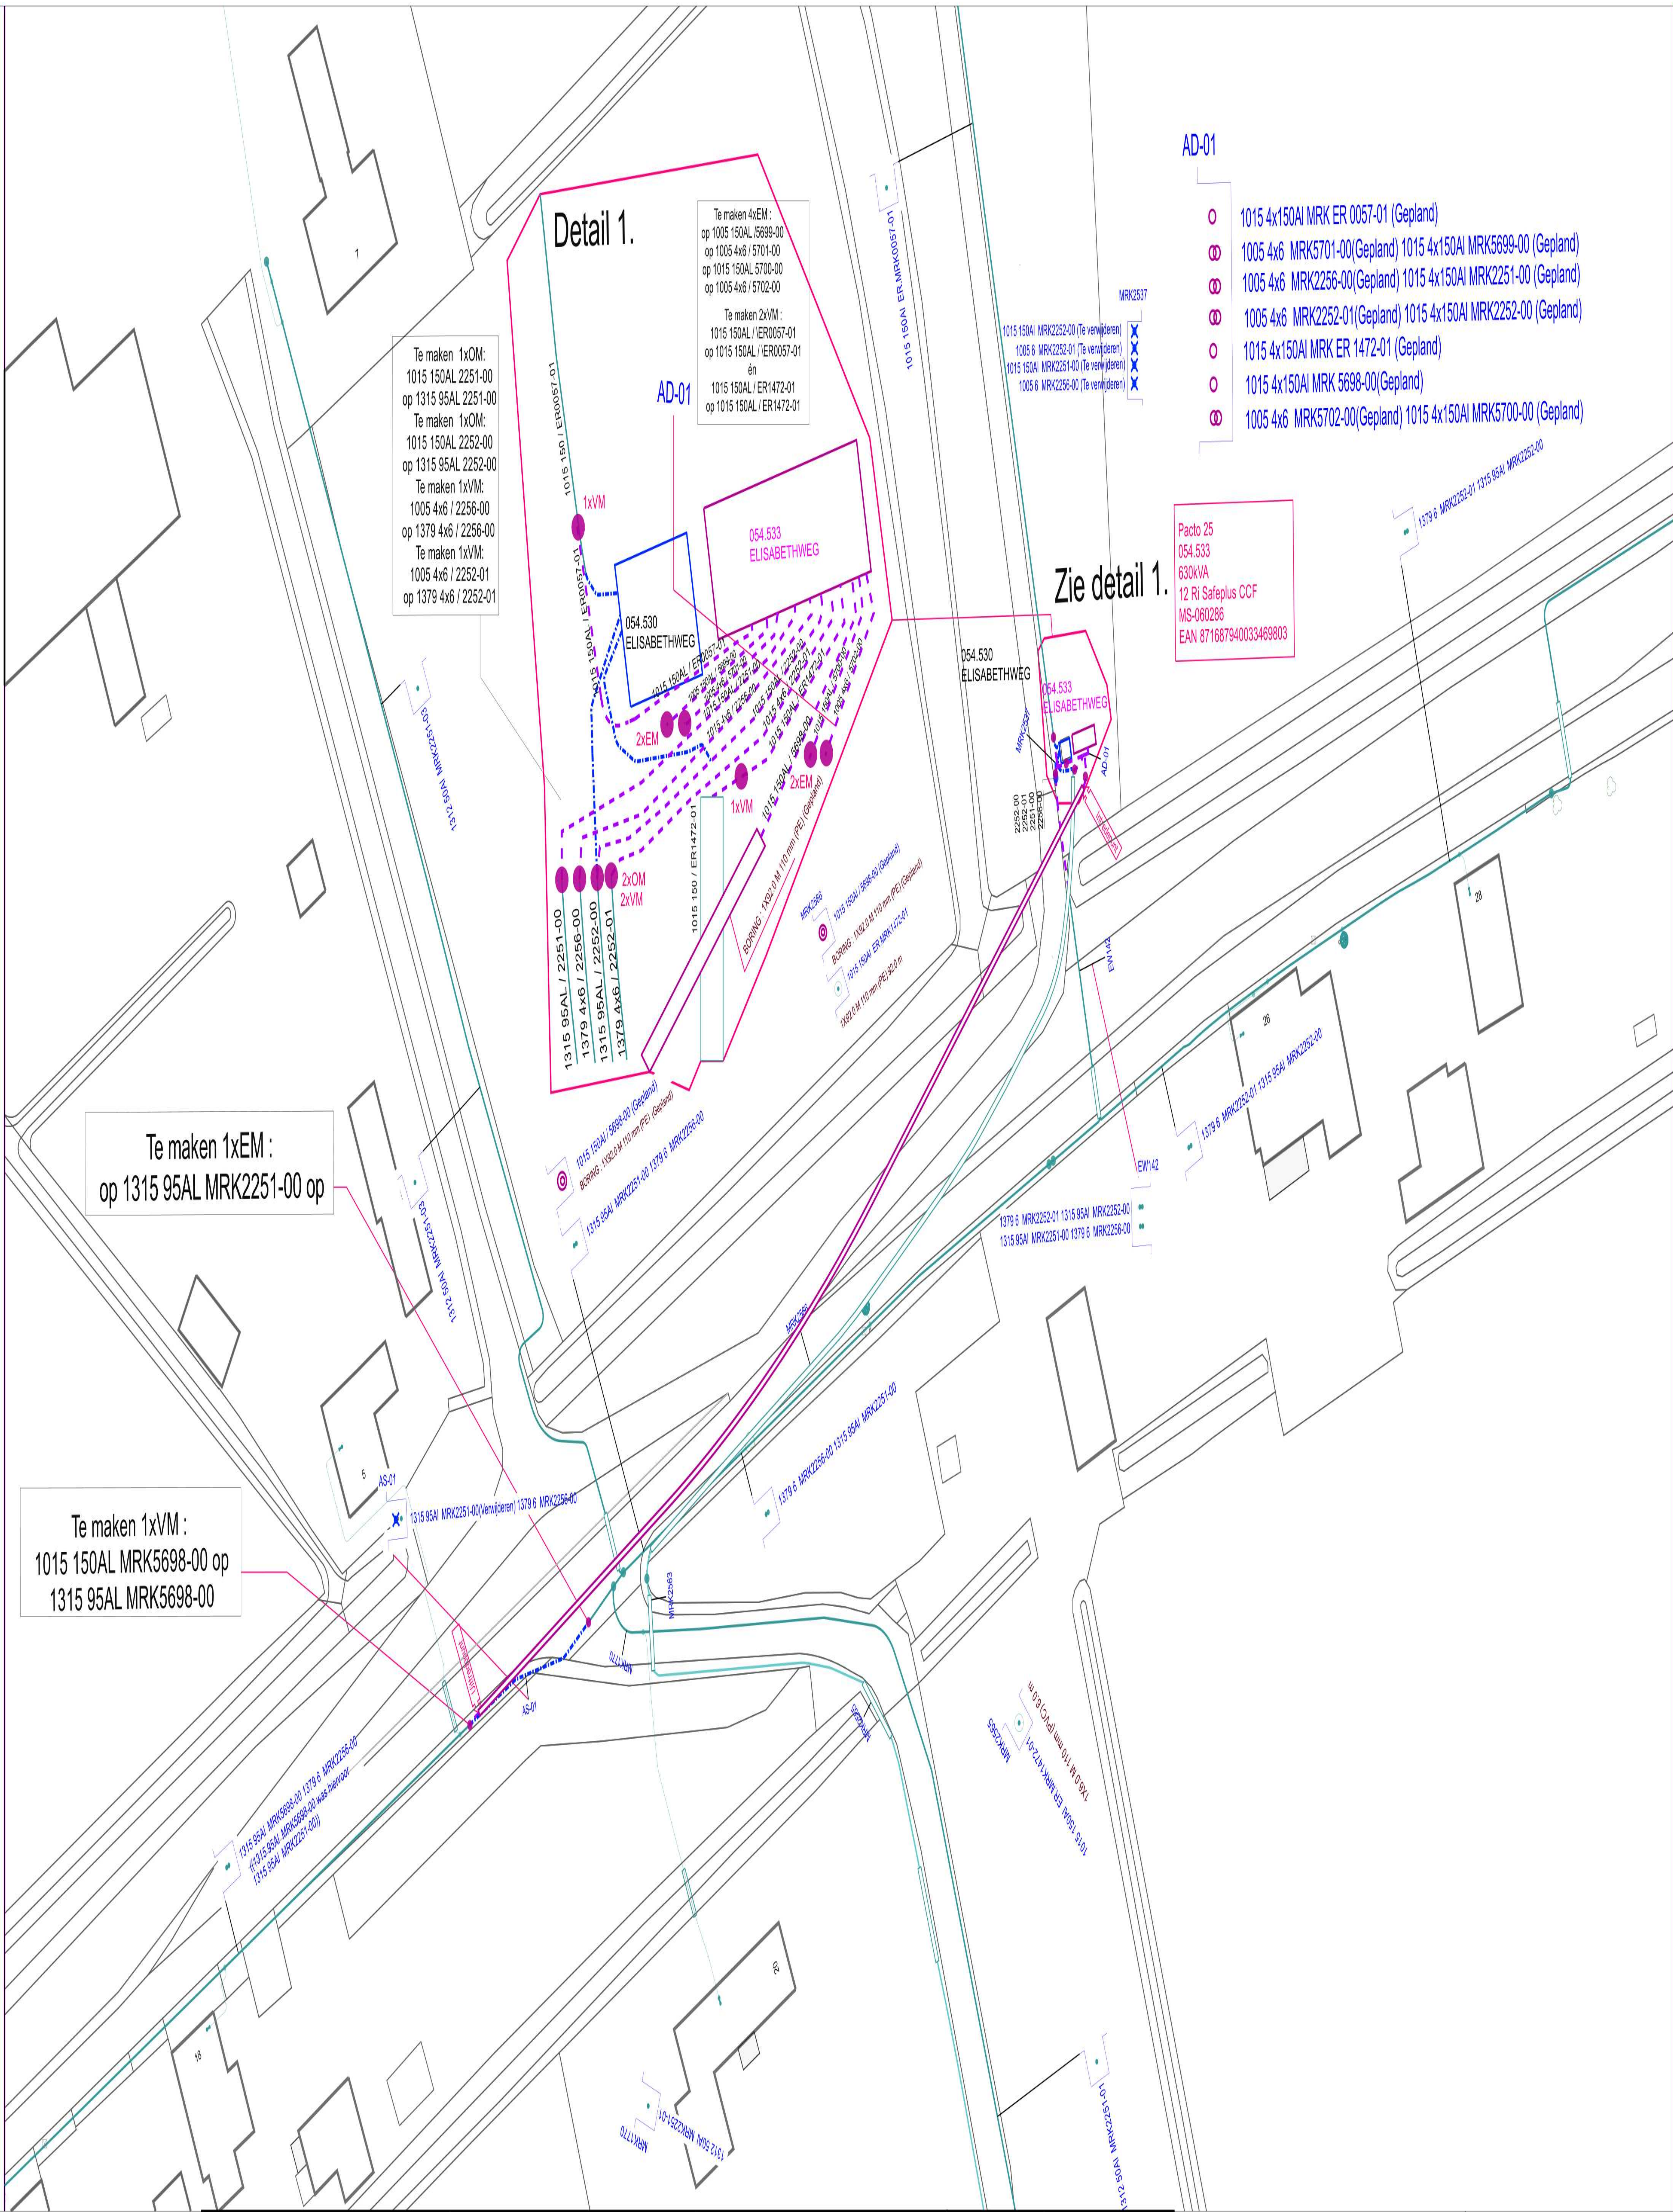

KABEL-KODERING	
KODE	VERKLARING
1005	4x6.000 Cu VO-YMvKasmb
1015	4x150.0 Al V-VMvKsas
1015	4x150.0 Al V-VMvKsas
1315	4x95.00 Al VG-VMvK
1312	4x50.00 Al VG-VMvK
1379	4x6.000 Cu VMvK

GEUL-STATUS	
SYMBOOL	OMSCHRIJVING
paars gestreept	gepland
groen	definitief ligging bekend
blauw streep-stip	te verwijderen
lichtgroen	digitaal ingemeten

symbool	omschrijving
●	OV Aansluiting - in bedrijf
•	Kabel - in bedrijf
o	Kabel - gepland
x	Kabel - te verwijderen

Omschrijving : NU SA 054.530 Slobbegorsedijk HEIJN Moerdijk

Status : Projecttekening aangemaakt

SAP netwerkplan :
SAP projectdefinitie : B.17783
Synfranummer [redacted]
Ontwerp door
Tekening nr. : B.17783-LS
Projecttek. Aangem. : 25/10/2024
Projecttek. Gewijzigd :
A2 Schaal: 1:500 Datum plot: 04/11/2024

Brabant West Afd. A, E & I
Zwaanhoefstraat 12
4702 LC ROOSENDAAL

ENEXIS