






VOORAANZICHT
SCHAAL 1:100

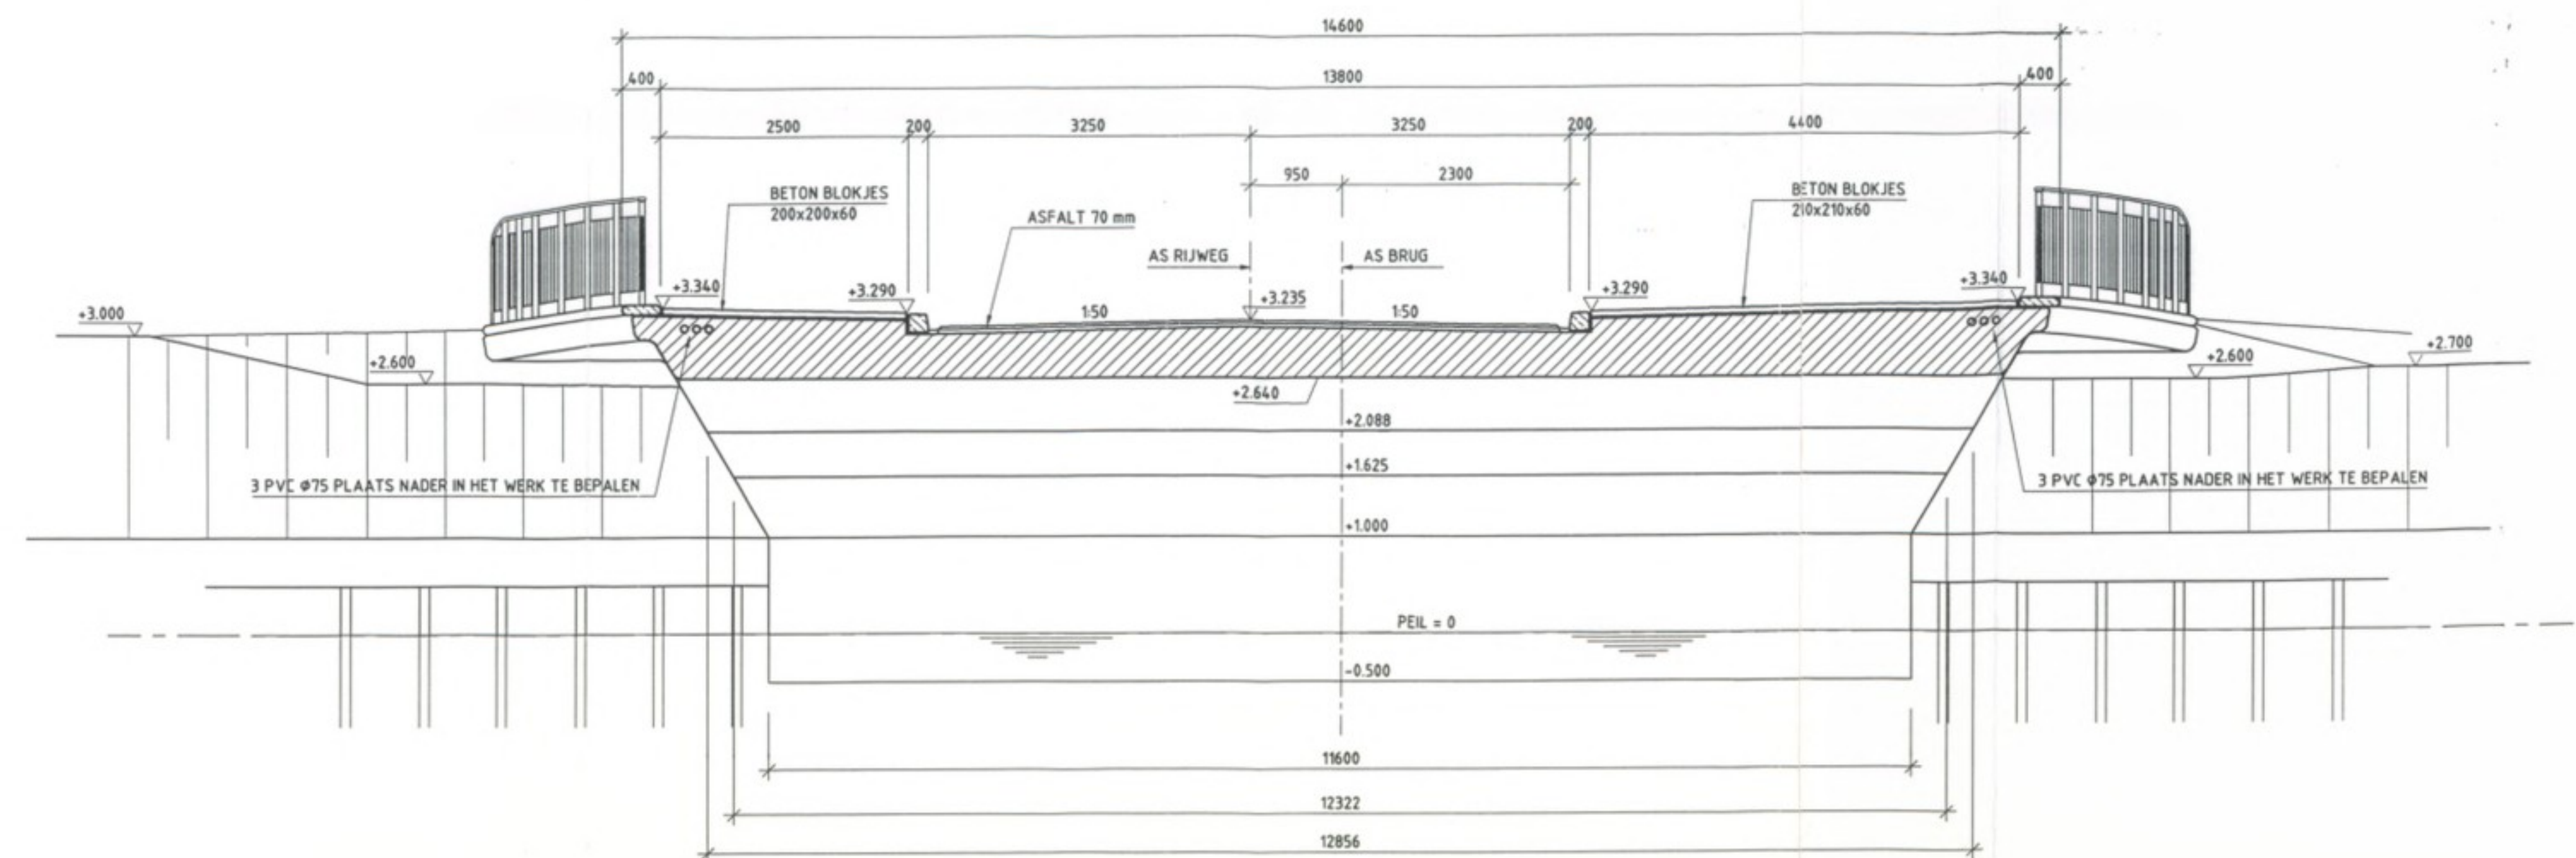


DOORSNEDEN B-B
SCHAAL 1:50

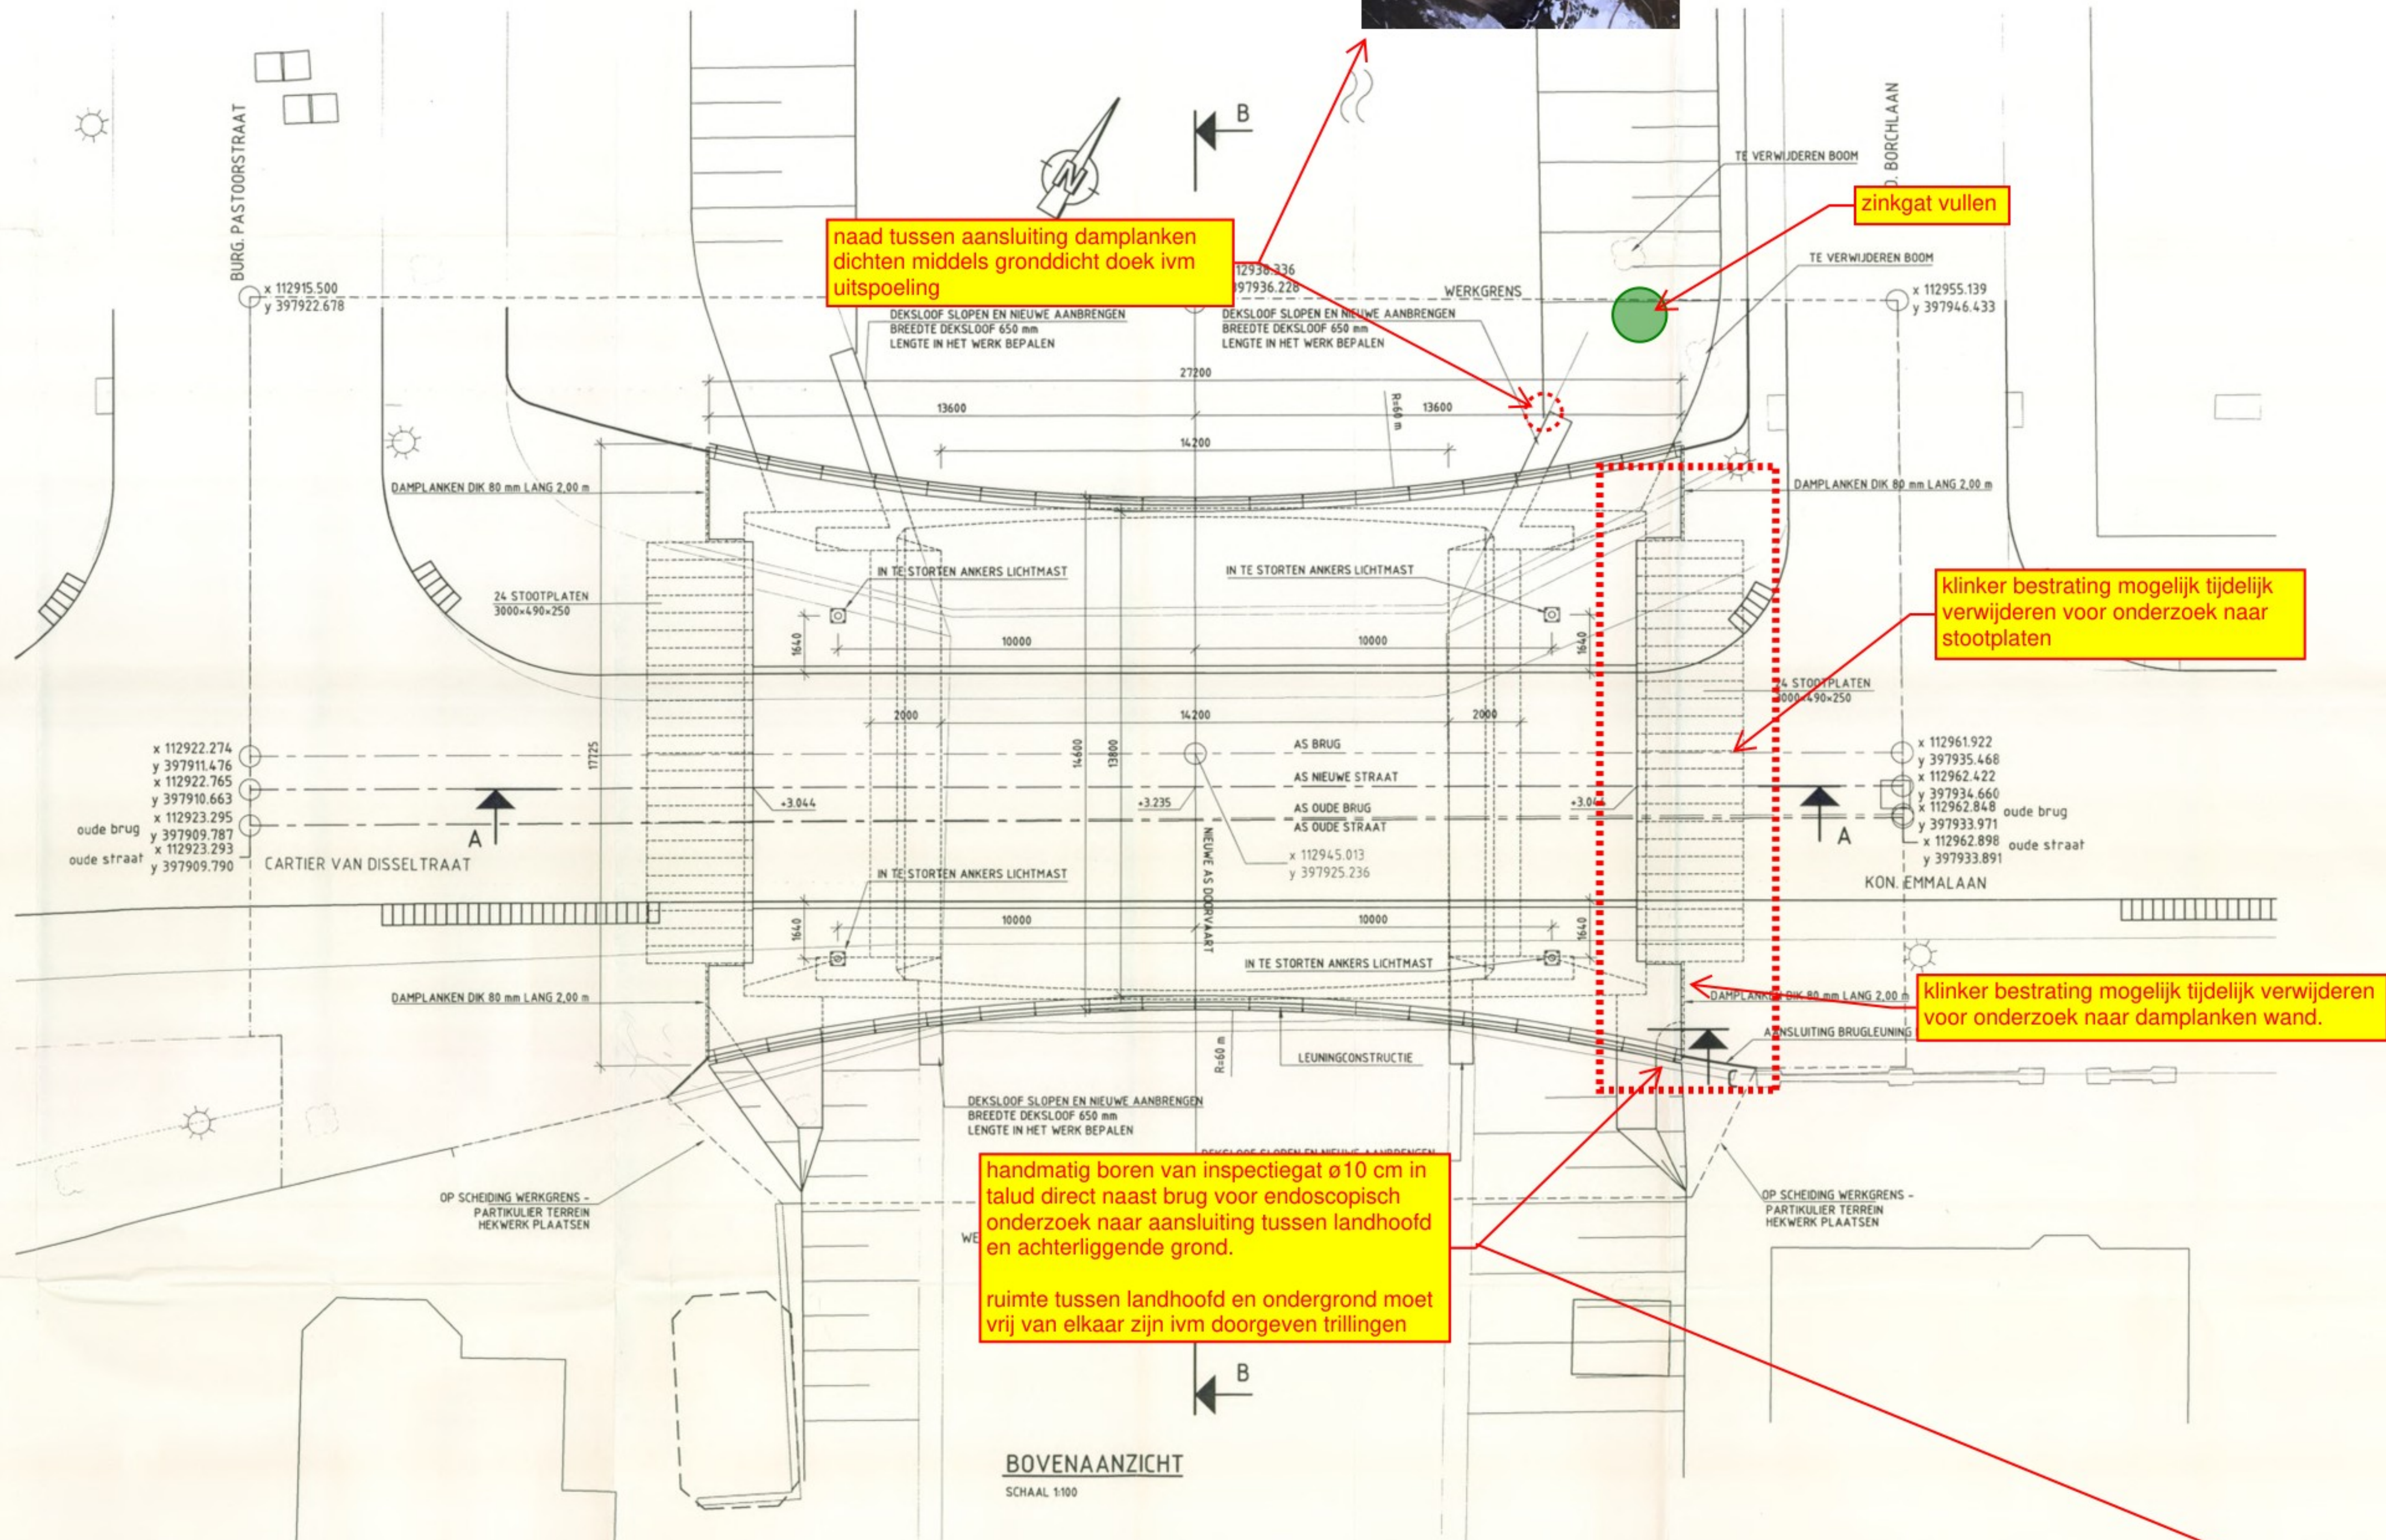

BOVENAANZICHT
SCHAAL 1:100

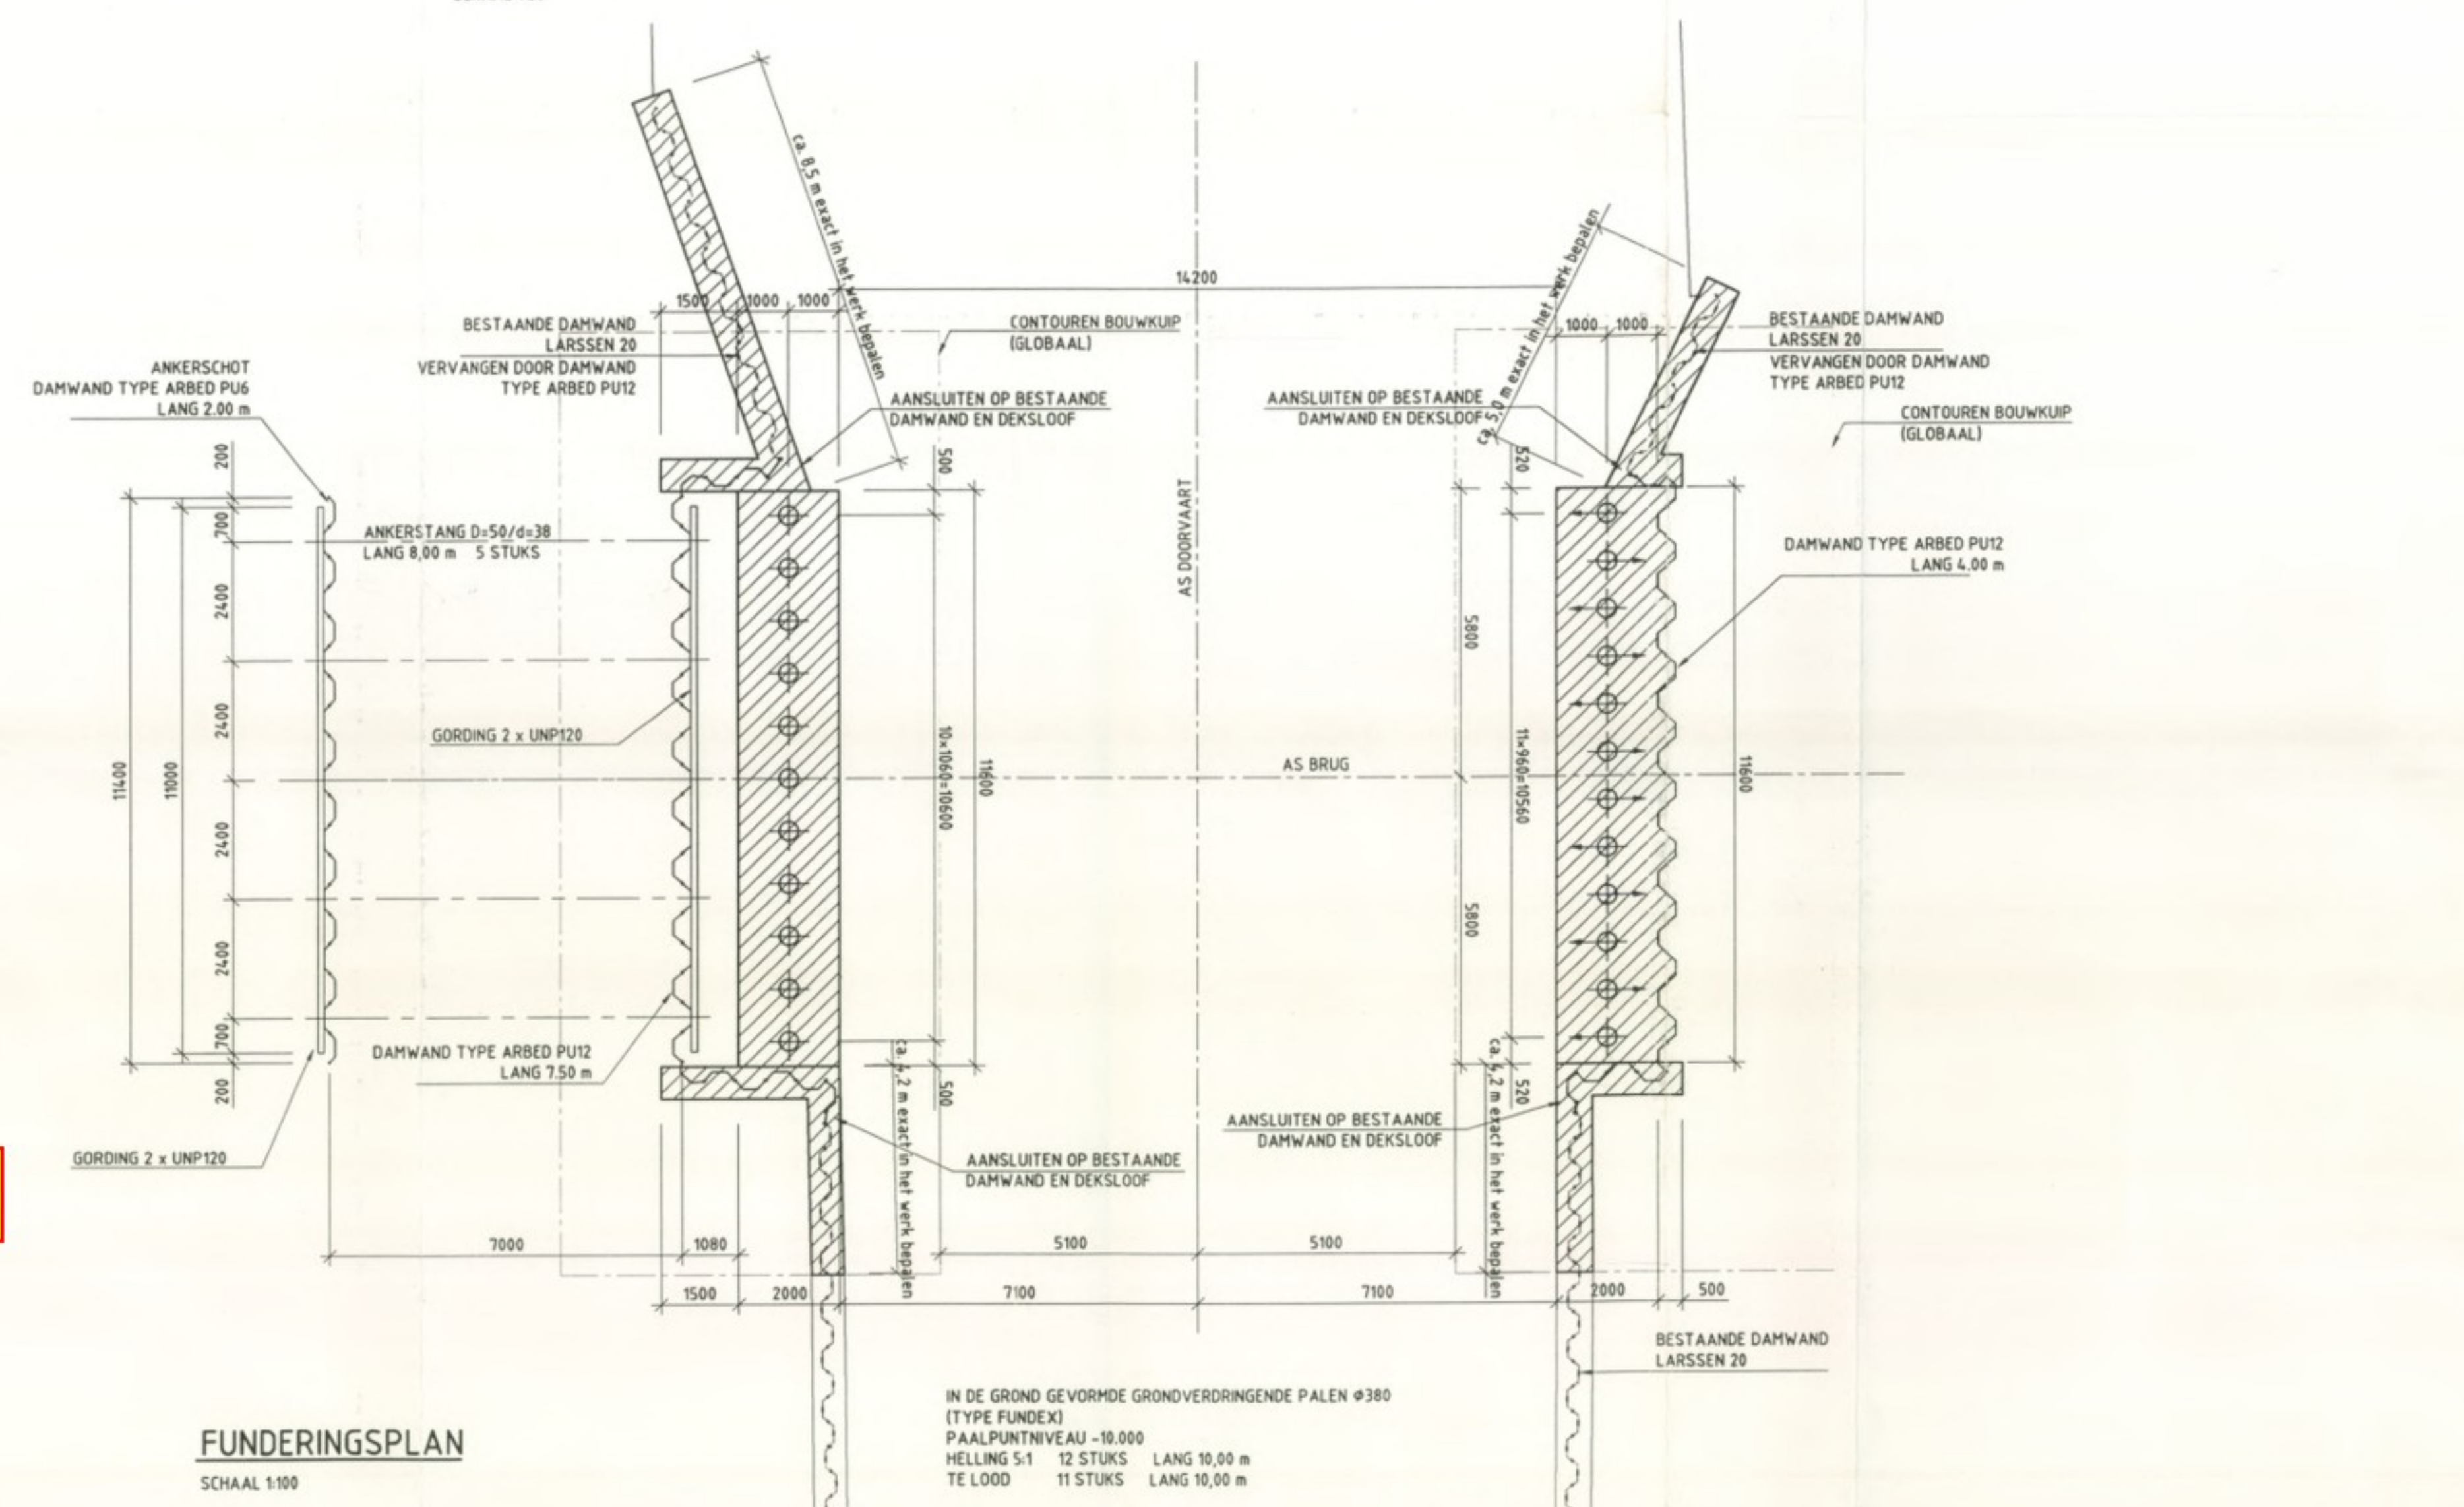

FUNDERINGSPLAN
SCHAAL 1:100

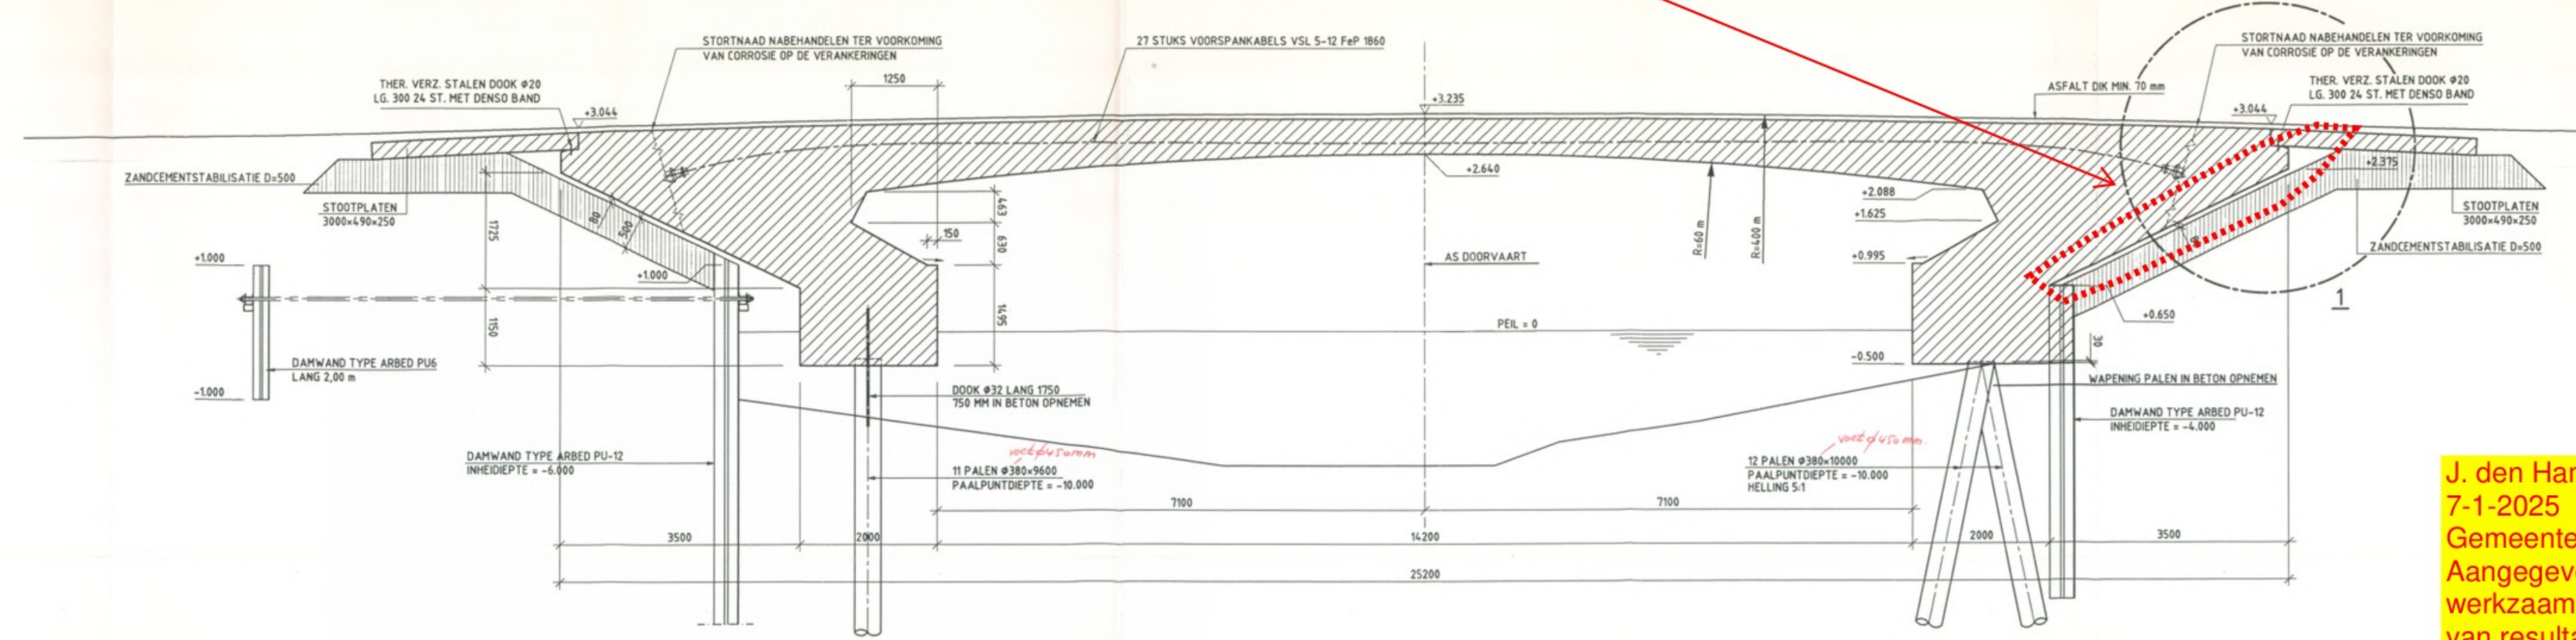

DOORSNEDEN A-A
SCHAAL 1:50

LEGENDA

- GEWAPEND BETON
- NATUURSTEEN
- WERKVLOER
- BETON BLOKJES
- GESTABILISEERD ZAND

MATEN IN mm
HOOGTEHATEN IN m t.a.v. N.A.P.

COMMISSIE / BUREAU WELSTAD
ARCHITECTUUR EN MONUMENTEN
INGEGANGEN: 9.4.97
NUMMER:
VOOR AKKOORD:
Bijlage 2
heeft bij besluit van burgemeester
en wethouders van Breda d.d. 15 mei '97
nr. 970006639
ARCHIEF
BOUW- EN WONINGTOEZICHT
BREDA

18 APR. 1997

GEMEENTE BREDA
Vervanging Reepbrug

Brug over de Mark
OVERZICHT

BESTEKSTENING

Willeveen Bos

Rechts 001
Totaal 001
Totaal 001
Totaal 001

Rechts 001
Totaal 001
Totaal 001
Totaal 001

Rechts 001
Totaal 001
Totaal 001
Totaal 001

J. den Hamer
7-1-2025
Gemeente Breda
Aangegeven inspectie
werkzaamheden afhankelijk
van resultaten trillingsmetingen