


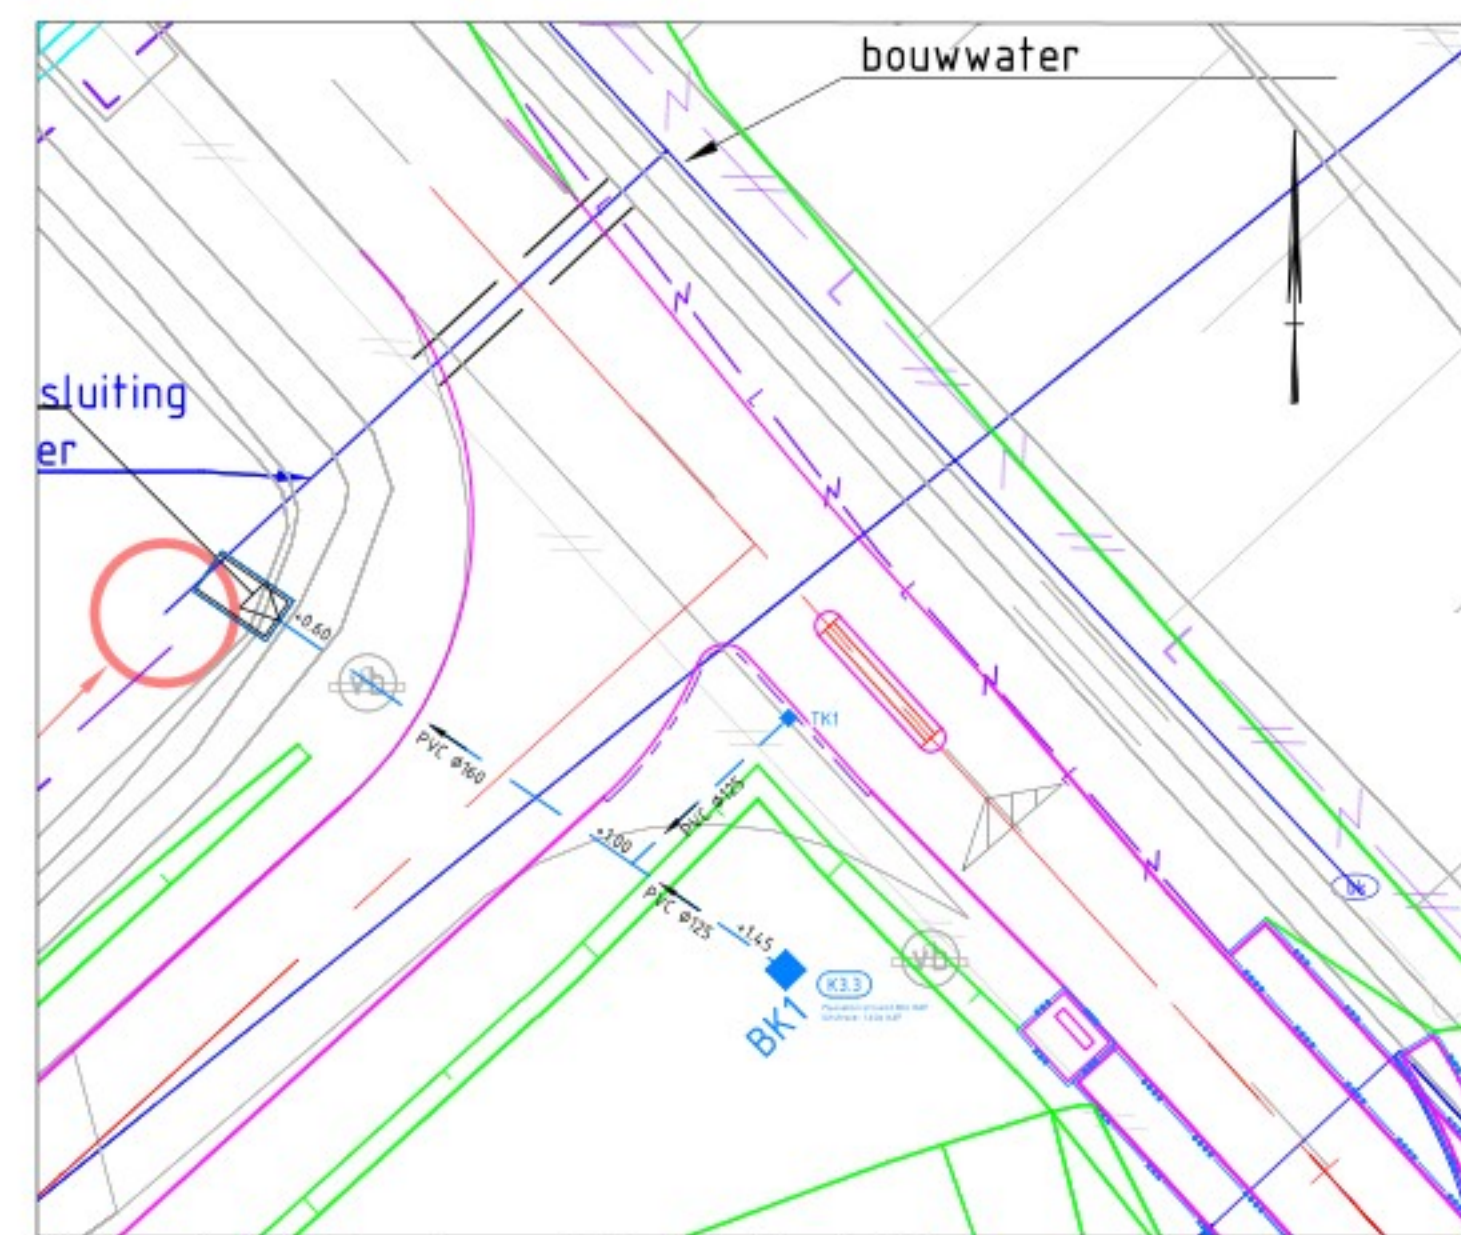
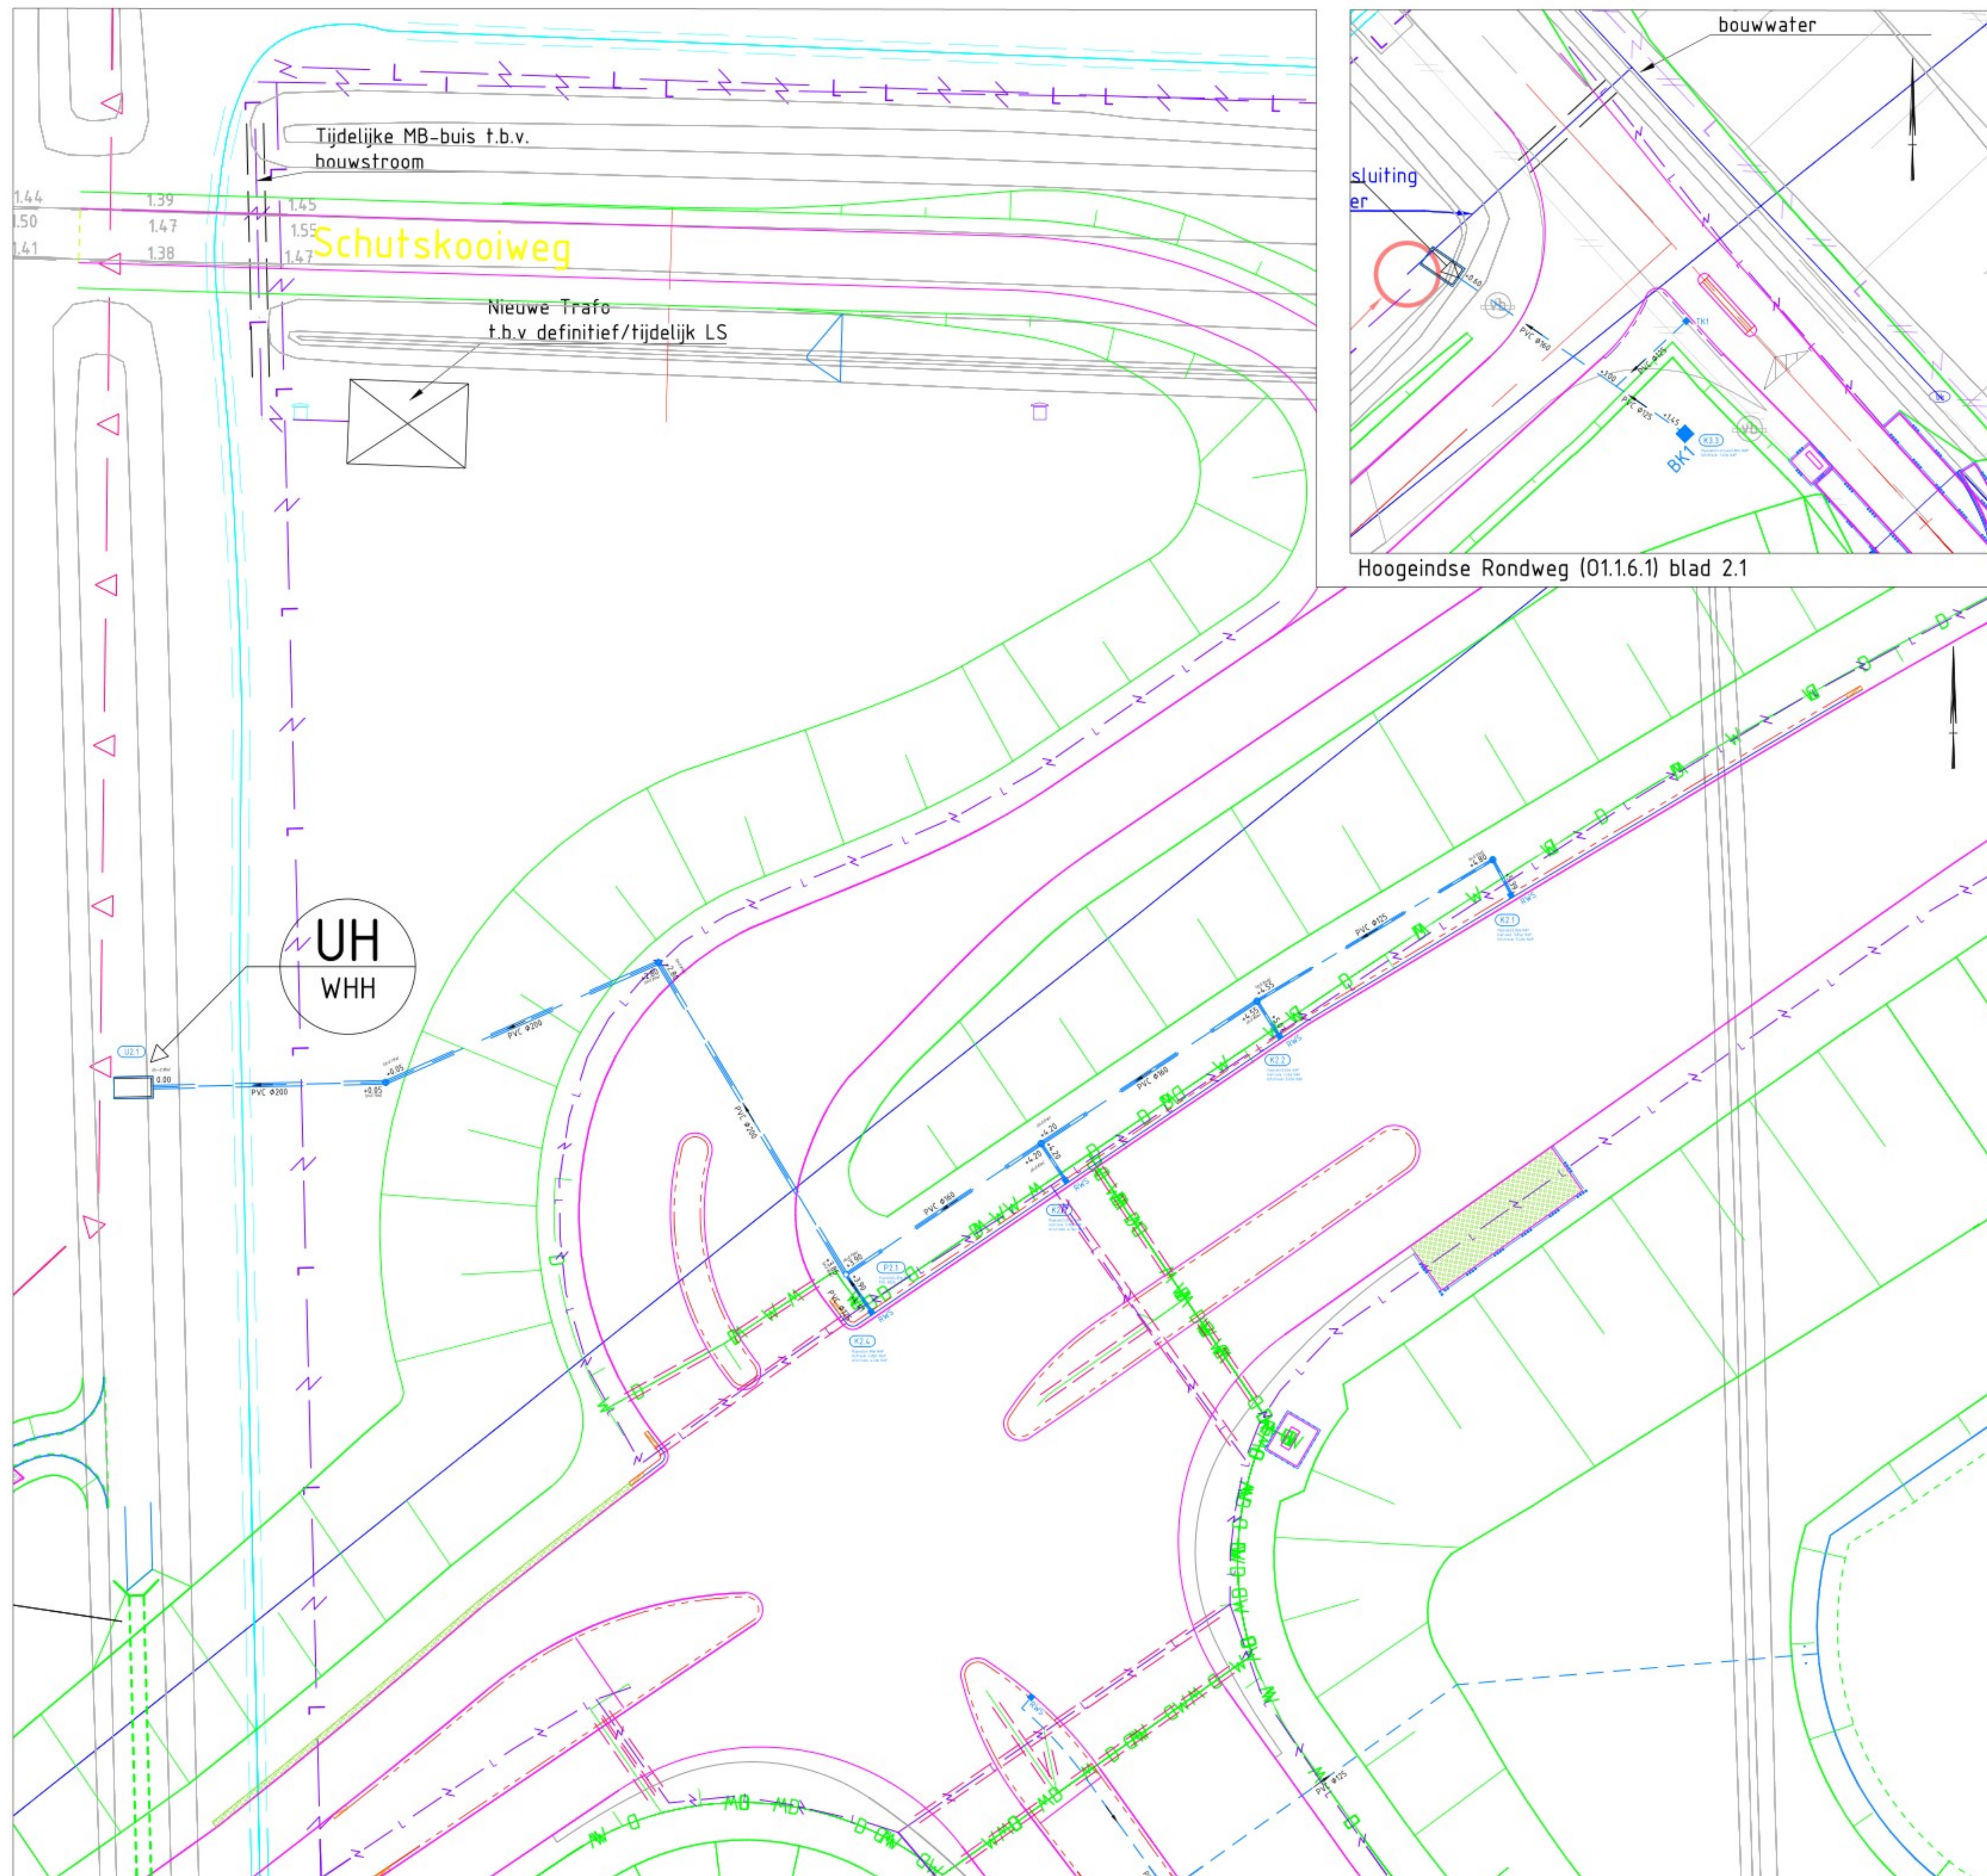
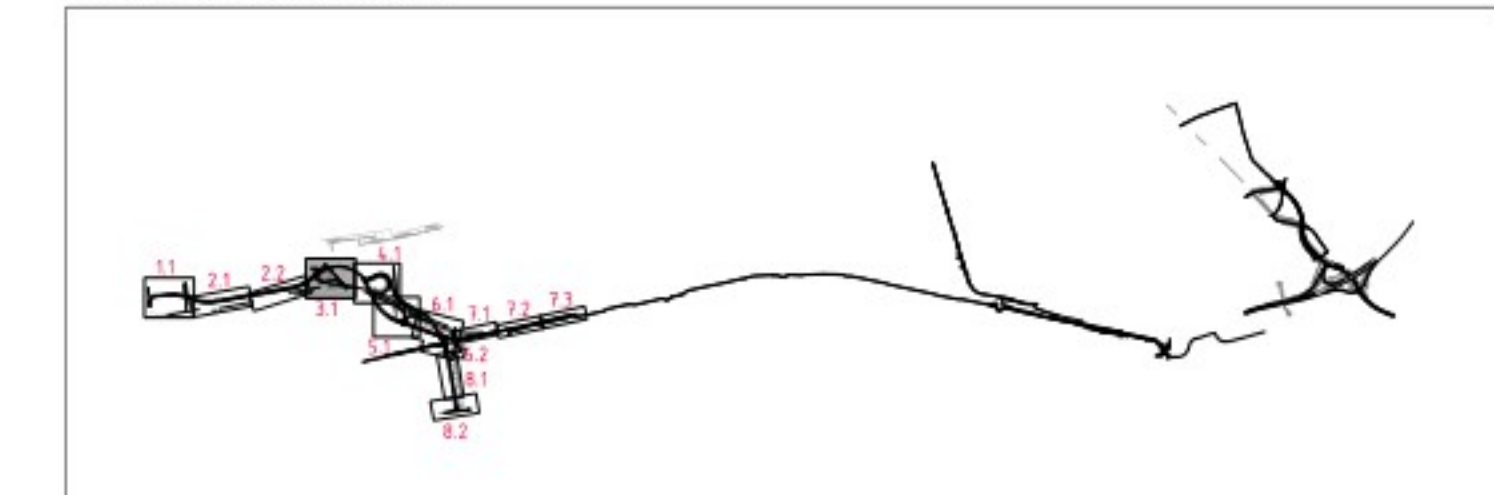
 GBIEDSONTWIKKELING OOSTELIJKE LANGSTRAAT		opdrachtnamer   Contractnaam Mourik-Besix (CMB)	
GOL GEBIEDSONTWIKKELING OOSTELIJKE LANGSTRAAT		opdrachtgever Provincie Noord-Brabant	
Waterhuishouding, Waterschap Brabantse Delta Uitvoeringsontwerp Systeem GOL Situatie-tekening Ontwerp wegafwatering Deelgebied 1		in 2 bladen, blad nr.: 1 formaat A1 schaal 1:200	
getekend gecontroleerd vrijgegeven		d.d. 17-10-2025 d.d. 17-10-2025 d.d. 17-10-2025	status Vergunning
reg.nr. P14420013-TEK-VG-500032-WHH-SIT		versie 2.0	



Legenda

- Talud- en bodembescherming
- HWA leiding
- Materialisatie en maatvoering
- Putnummer incl. maaiveldhoogte en materialisatie
- Uitstroombak
- HWA kolknummer incl. in- en uitstroombak
- HWA betonput
- HWA welp/put met roosterdeksel
- HWA kunststofput
- HWA koppelsstuk/inlaat
- HWA uitstroombak
- HWA uitstroombakvoorziening
- HWA trottoirbalk, type: SVA TK4535/90 S-line
- HWA trottoirbalk, type: TBS-Soest TRK-4717
- HWA straatbalk, type: SVA SK4530/90 S-line
- HWA straatbalk, type: TBS-Soest STR-9737
- HWA straatbalk, type: SVA S1300/60 BE P-line of S1300/80 BE P-line
- HWA RWS balk, type: SVA TK 4545/90 RWS S-line
- HWA busperronbalk, type: SVA T HDV-1325 P-line
- HWA rijwielpadbandbalk, type: SVA TK4012/90 P-line
- persleiding
- Drainage
- Bestaande betonput
- Bestaande leiding
- Bestaande kolk

Situatieoverzicht



NR	DATUM	WIJZIGING	BETEKEND

GEBIEDSONTWIKKELING OOSTELIJKE LANGSTRAAT

Waterhuishouding, Waterschap Brabantse Delta
Uitvoeringsontwerp
System GOL
Situatietekening
Ontwerp wegafwatering Deelgebied 1

Combinatie Mourik-Besix (CMB)

opdrachtgever
Provincie Noord-Brabant

in 2 bladen, blad nr. 2
formaat A1
schaal 1:200

getekend		dd. 17-10-2025	status	Vergunning
gecontroleerd		dd. 17-10-2025		
vrĳgegeven		dd. 17-10-2025		
reg.nr.	P14420013-TEK-VG-500032-WHH-SIT			versie 2.0