

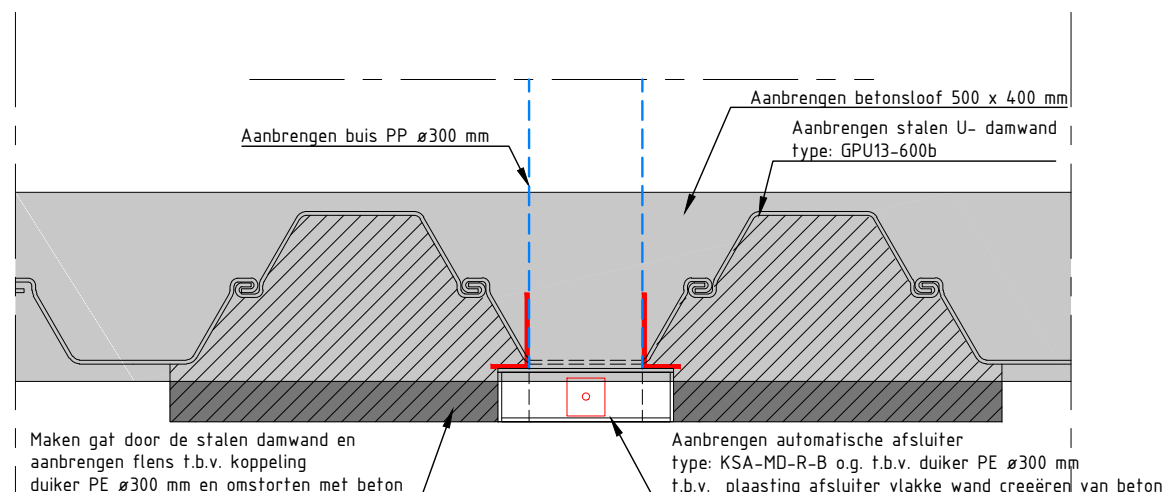


Dwarsprofiel A-A  
schaal 1:50

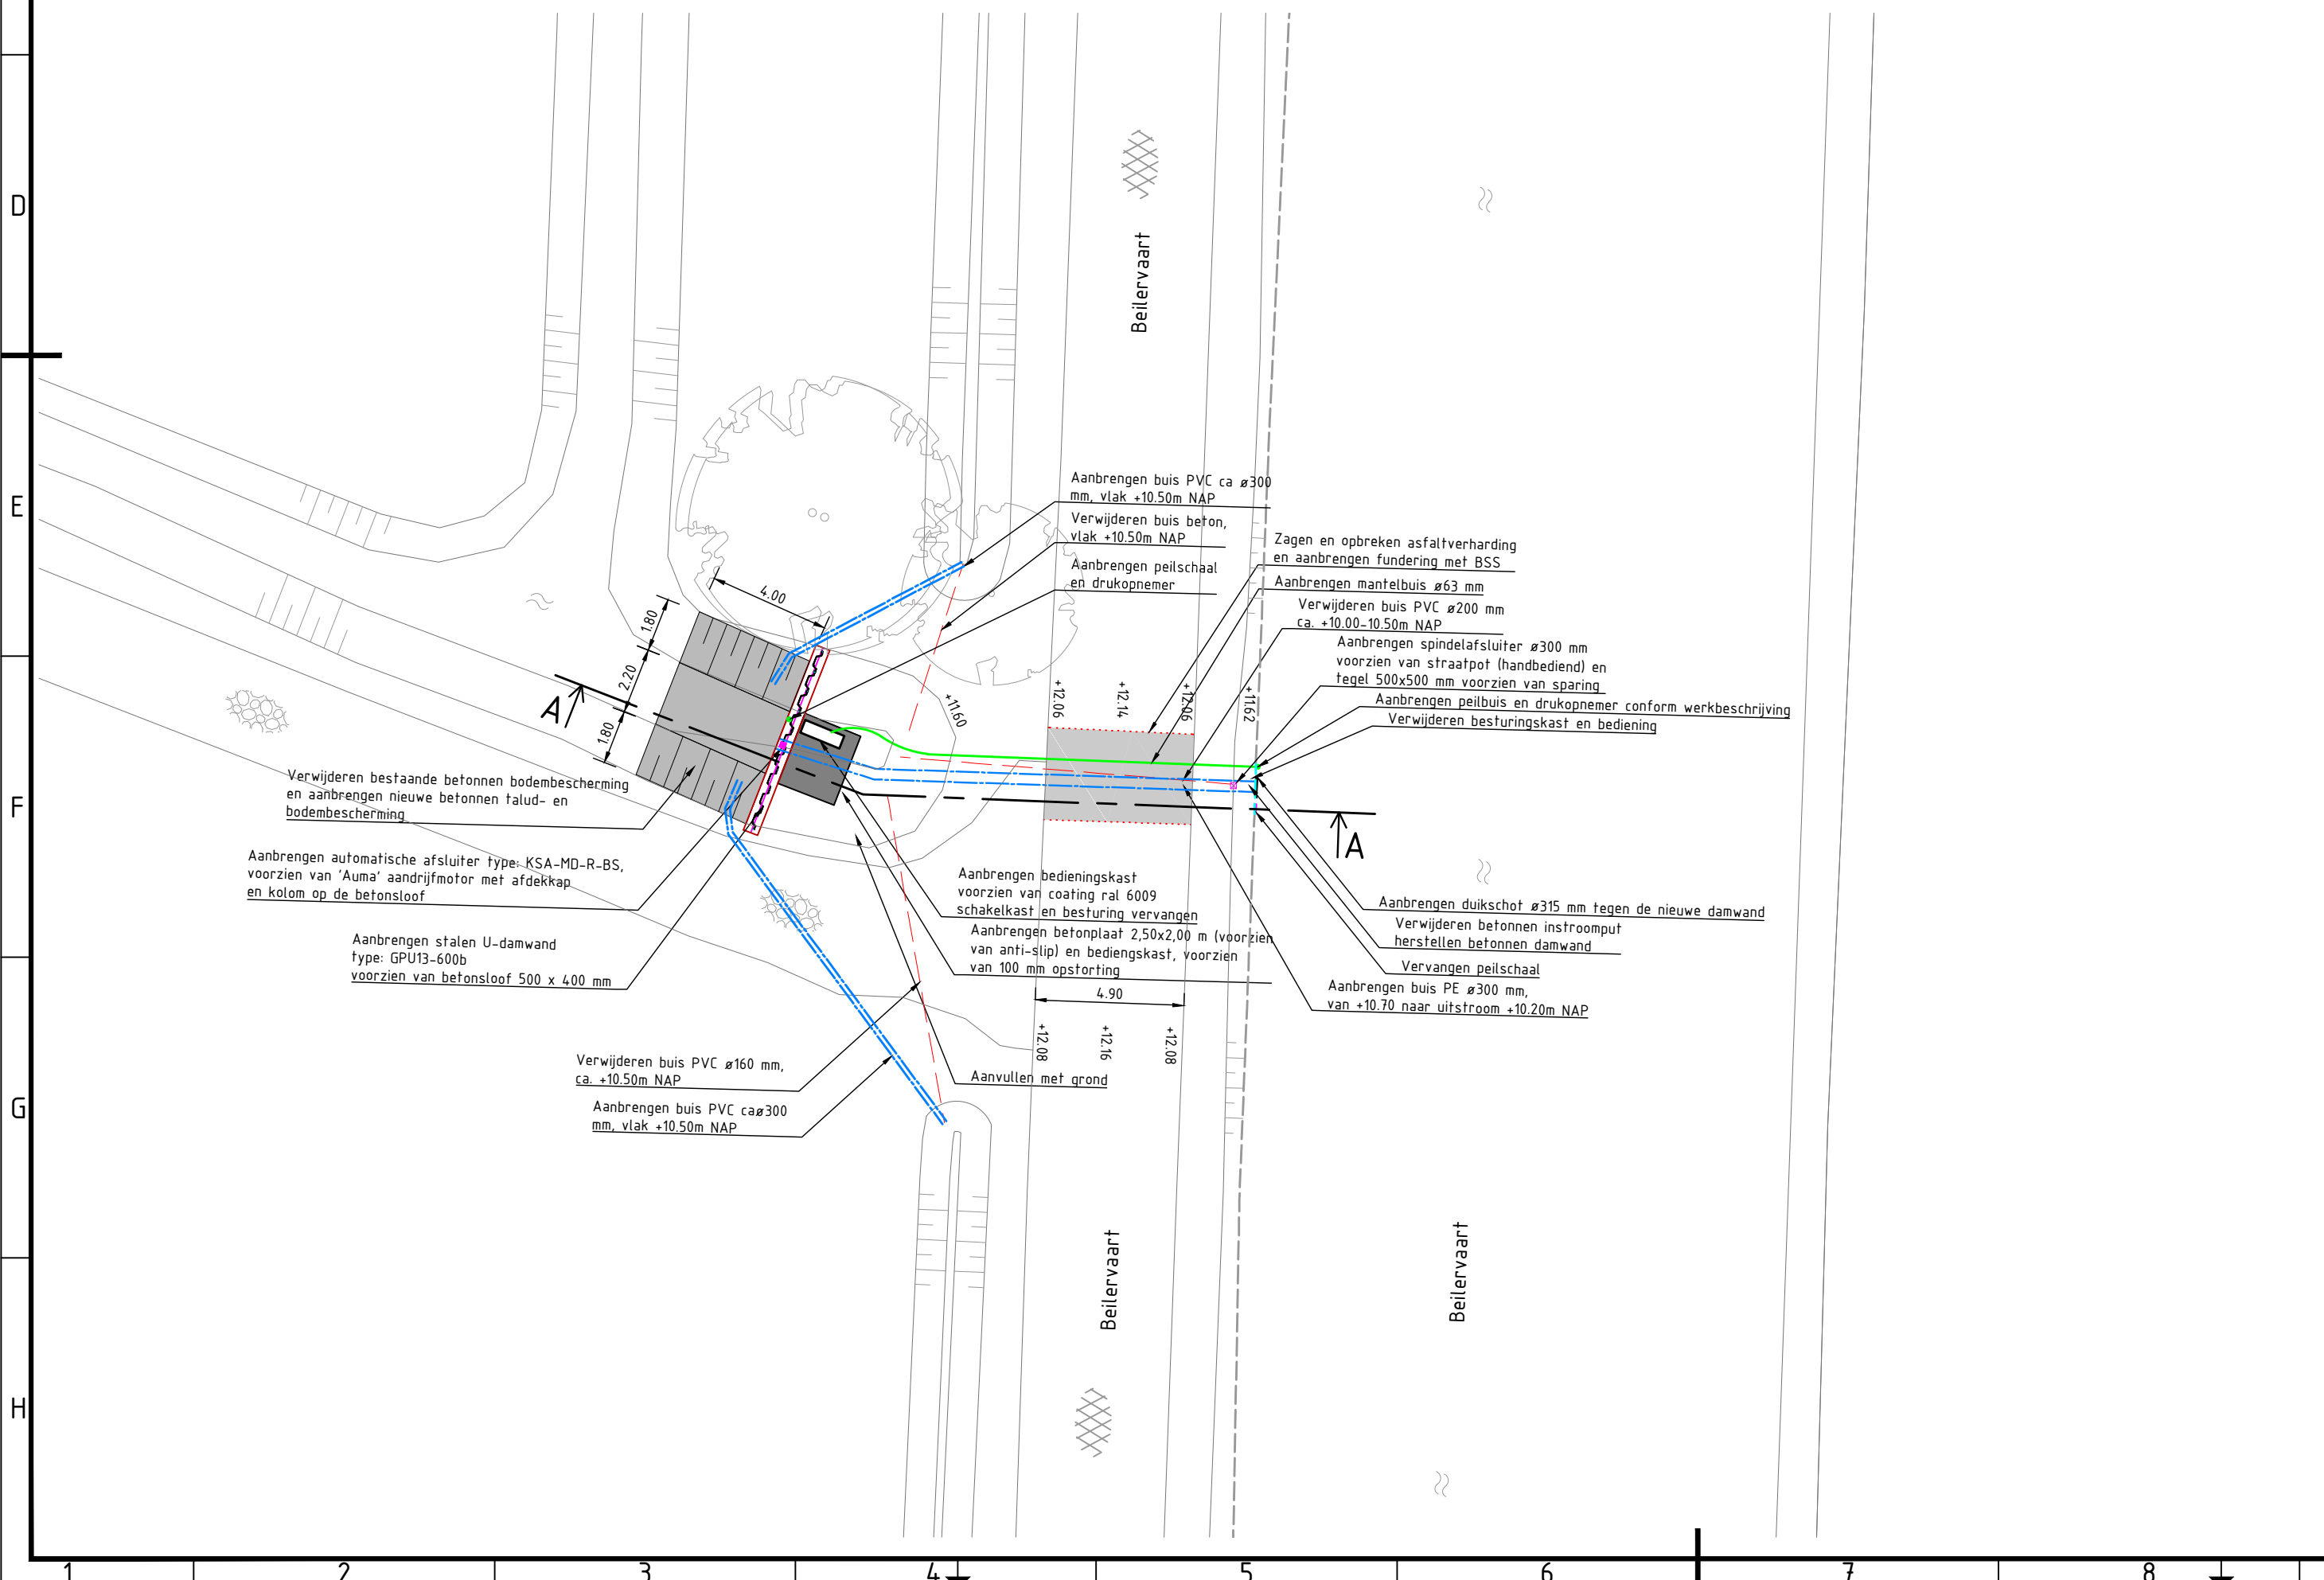

Detail aansluiting afsluiter  
schaal 1:20

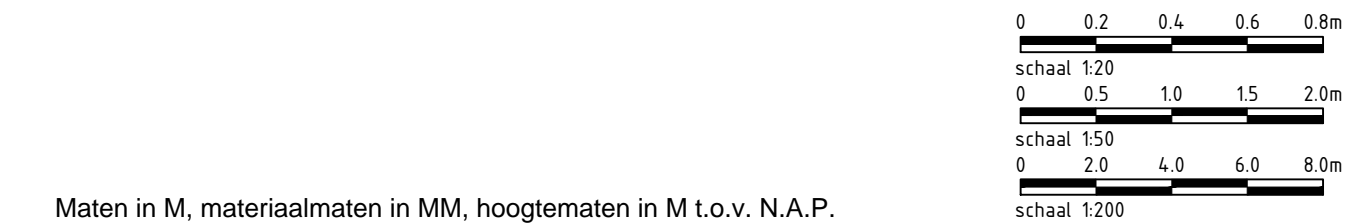

Maten in M, materiaalmaten in MM, hoogtematen in M t.o.v. N.A.P.			schaal 1:200		
Opdrachtgever: Drents Overijsselse Delta					
Project: Vervangen inlaat Brunstingerveld te Beilen					
Onderwerp: Inrichtingstekening					
Getekend: R. Tuin		Goedgekeurd: G. Oord		<div>Buro Noord bv</div> <div>Oevers 14</div> <div>8331 VC Steenwijk</div> <div>T 0521 513441</div> <div>E algemeen@buronoord.nl</div>	
Datum: 10-10-2018		Datum: 10-10-2018			
Schaal: 1:200		Status: DEFINITIEF			
Formaat: A2		Versie: 1.0			
Projectcode: WGS00318		Tekeningnummer: WGS00318-N-01			
Bestand: WGS00318.dwg					
9		10		11	
				12	