



BOVENAANZICHT OPEN-DE WIT PASSAGE DE GELDER
schaal 1:50

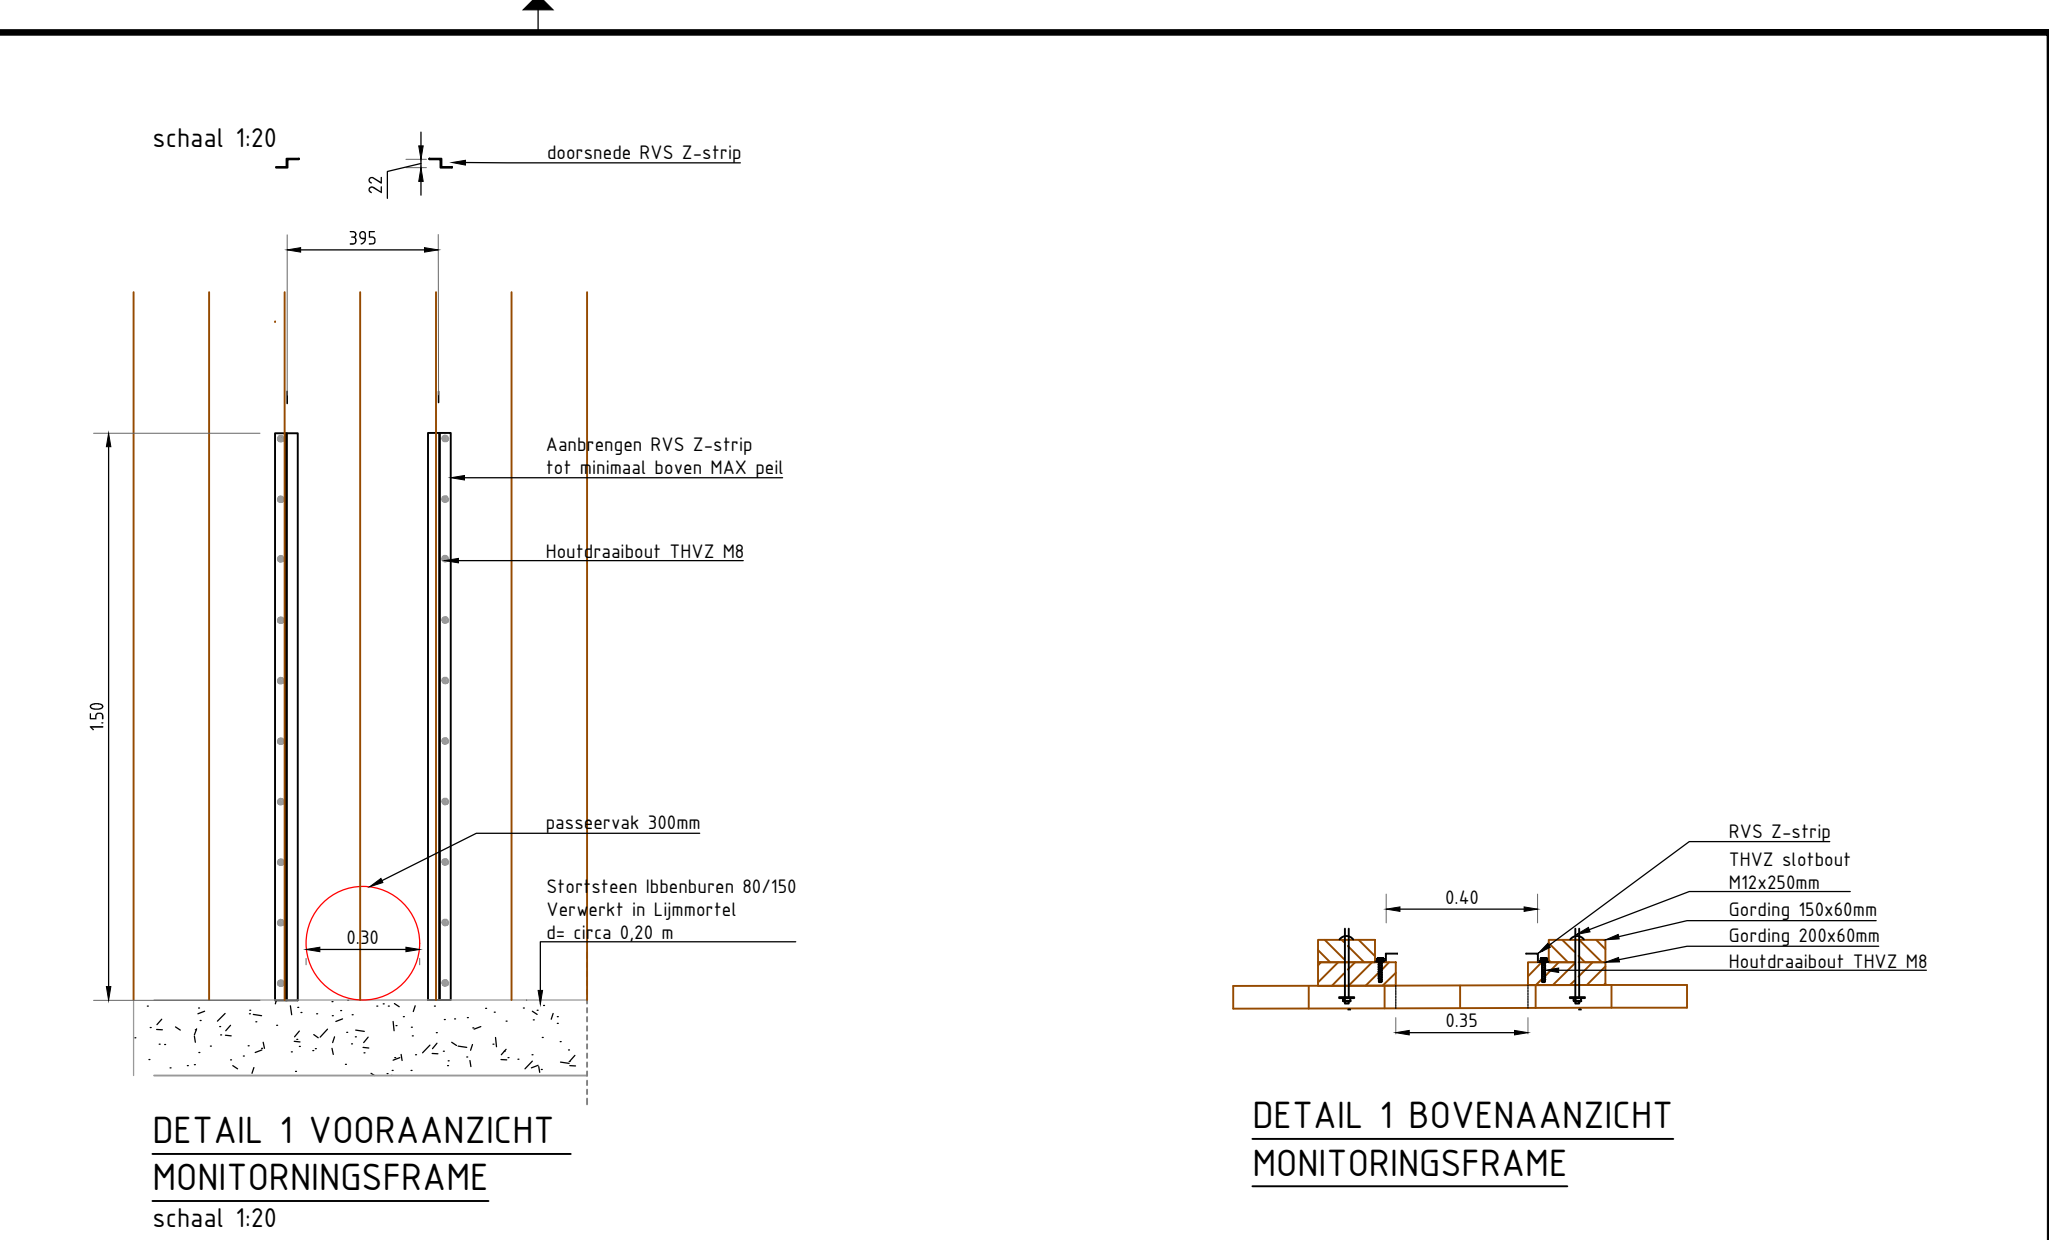


Vistrap De Gelder	1	2	3	4	5	6	7	8

TABEL GEGEVENS VISTRAP De Gelder
schaal 1:50

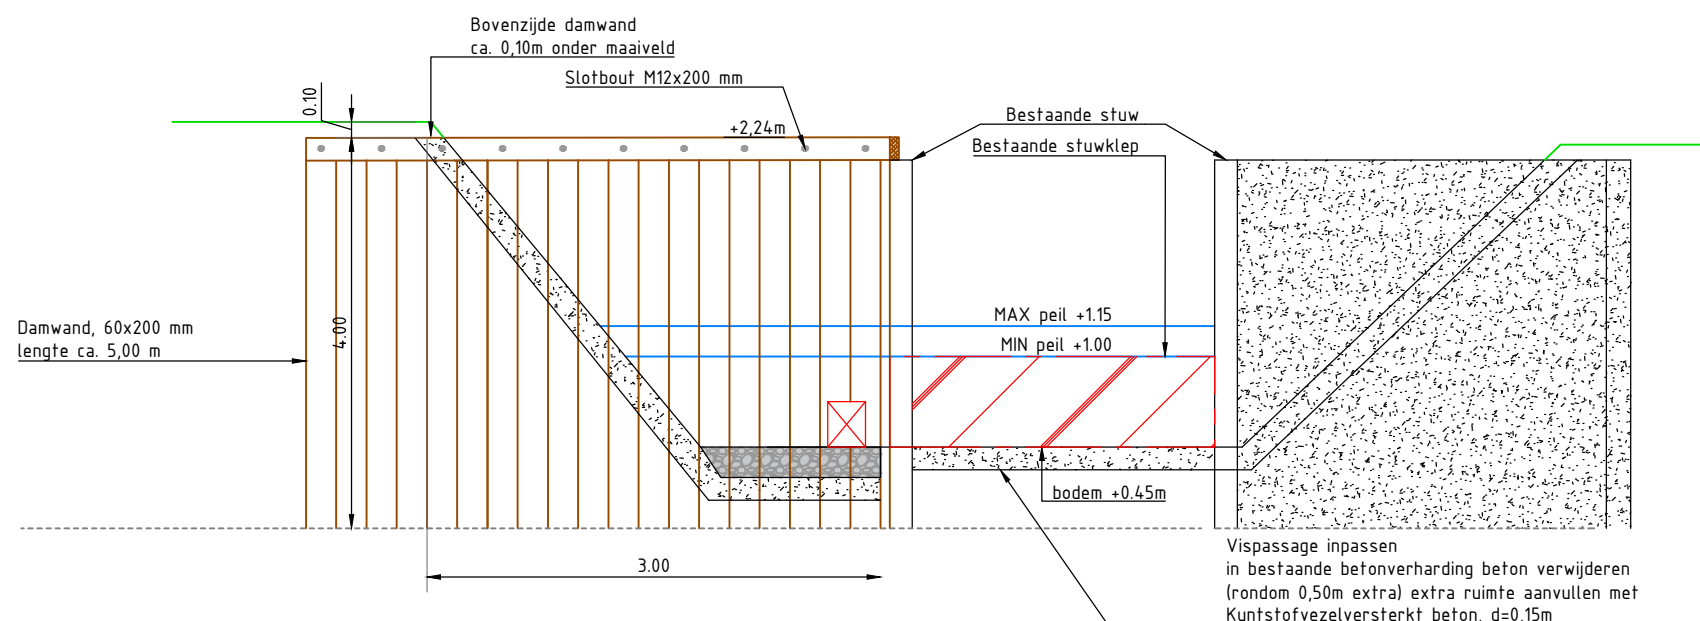

DWARSPROFIEL A-A
schaal 1:50

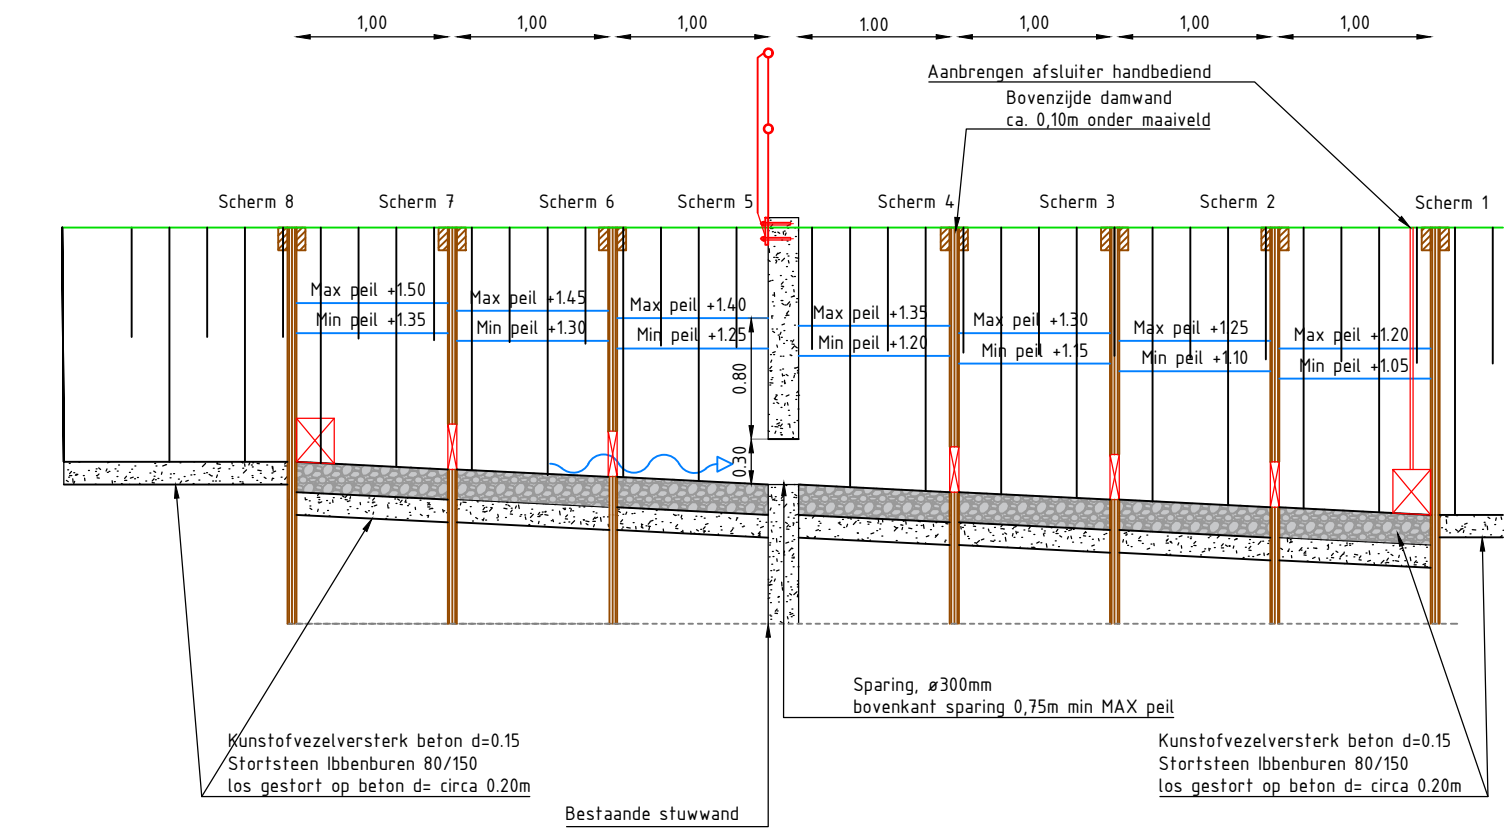

DWARSPROFIEL B-B
schaal 1:50

LEGENDA

Open De Wit

- aanbrengen stortsteen
- aanbrengen betonverharding

0	20	40	60	80	100m
Maten in m, meters in mm, peilmaten in m t.o.v. N.A.P., diameters in mm, tenzij anders vermeld.					
C	10-03-2020	H. Hartkamp	F. Henniphoof	OPM aangepast projectplan	
B	14-02-2020	H. Hartkamp	F. Henniphoof	Aangepast projectplan	
A	08-10-2019	H. Hartkamp	F. Henniphoof	-	
Code	Datum	Gekeurd door:	Controle door:	Revisie door:	Omschrijving
Project: ZANDWETERING					
Omschrijving: OPEN-DE WIT PASSAGE ONDER DE GELDER					
Status: Definitief					
Fase: ONTWERP					
Besteknummer: D0000418			Schaal: zie tekening		Formaat: A1
Tekeningsnummer: 1608001-T420-ZWE-DTT			Blad: 2		Wijz: 0
			Aantal: 6		