



Bovenaanzicht dekvloer
voor mantelbuizen zie tekening DO-206
schaal 1 : 50

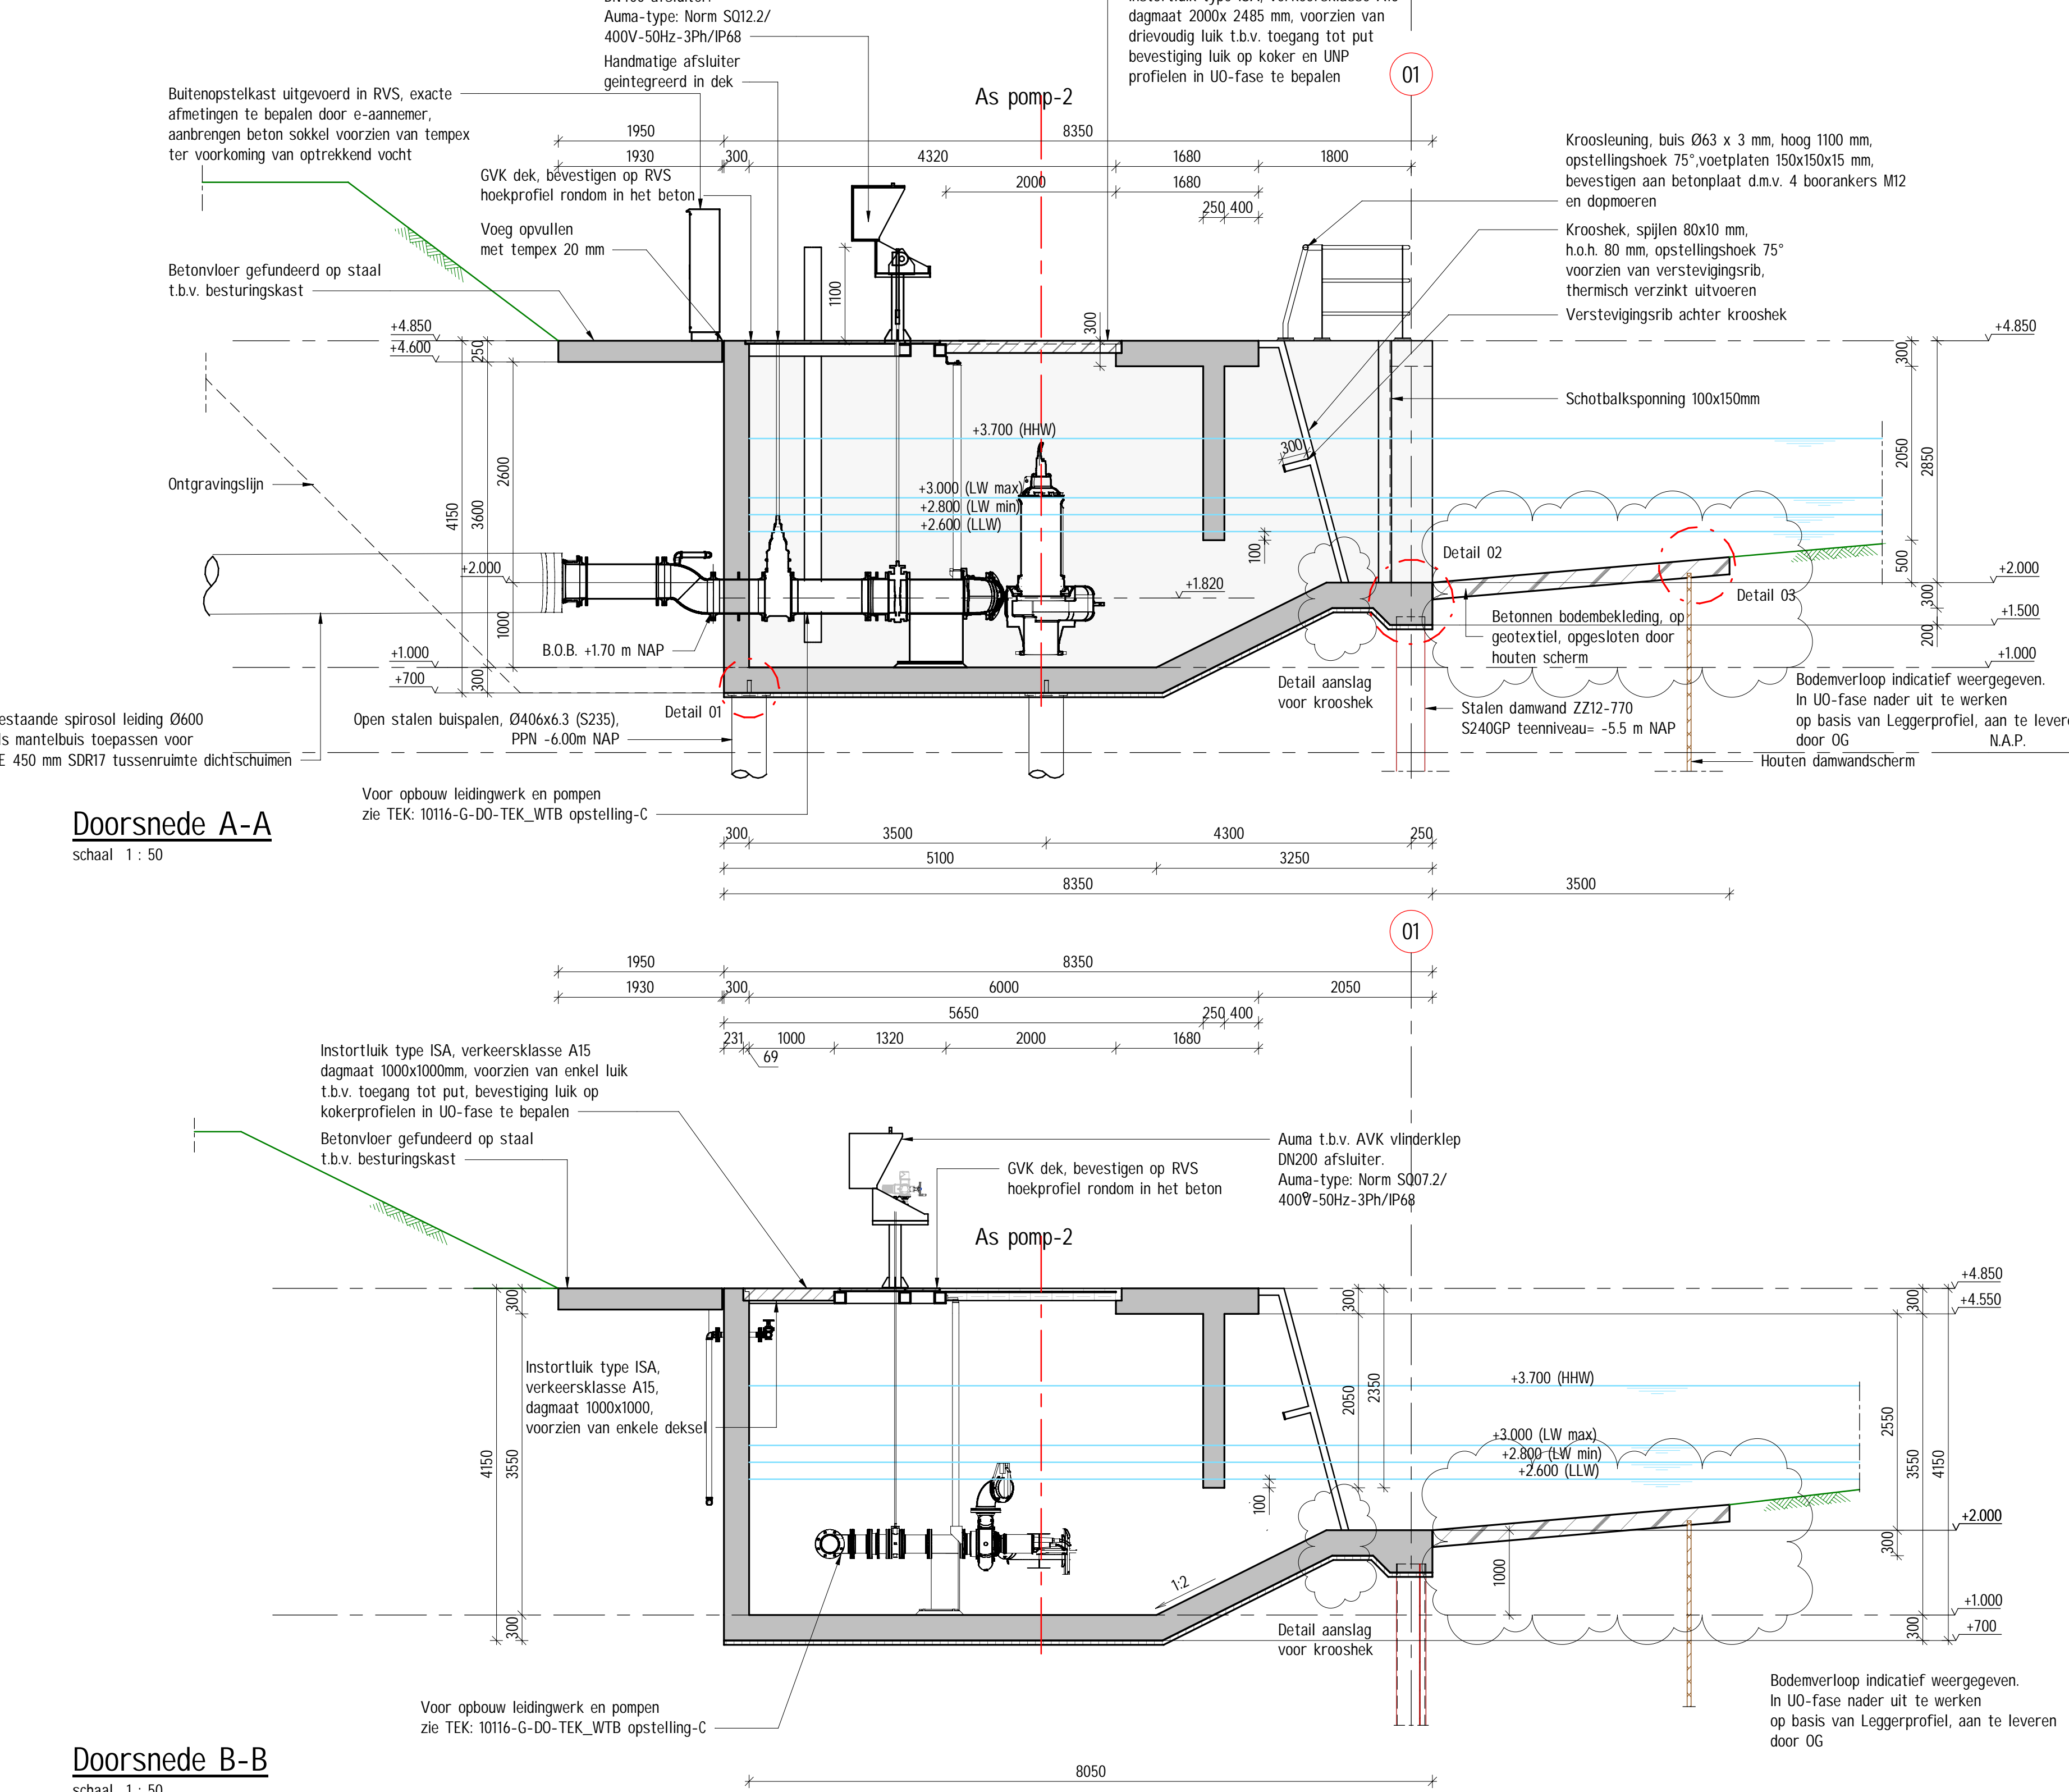


Doorsnede A-A
schaal 1 : 50


Doorsnede B-B
schaal 1 : 50

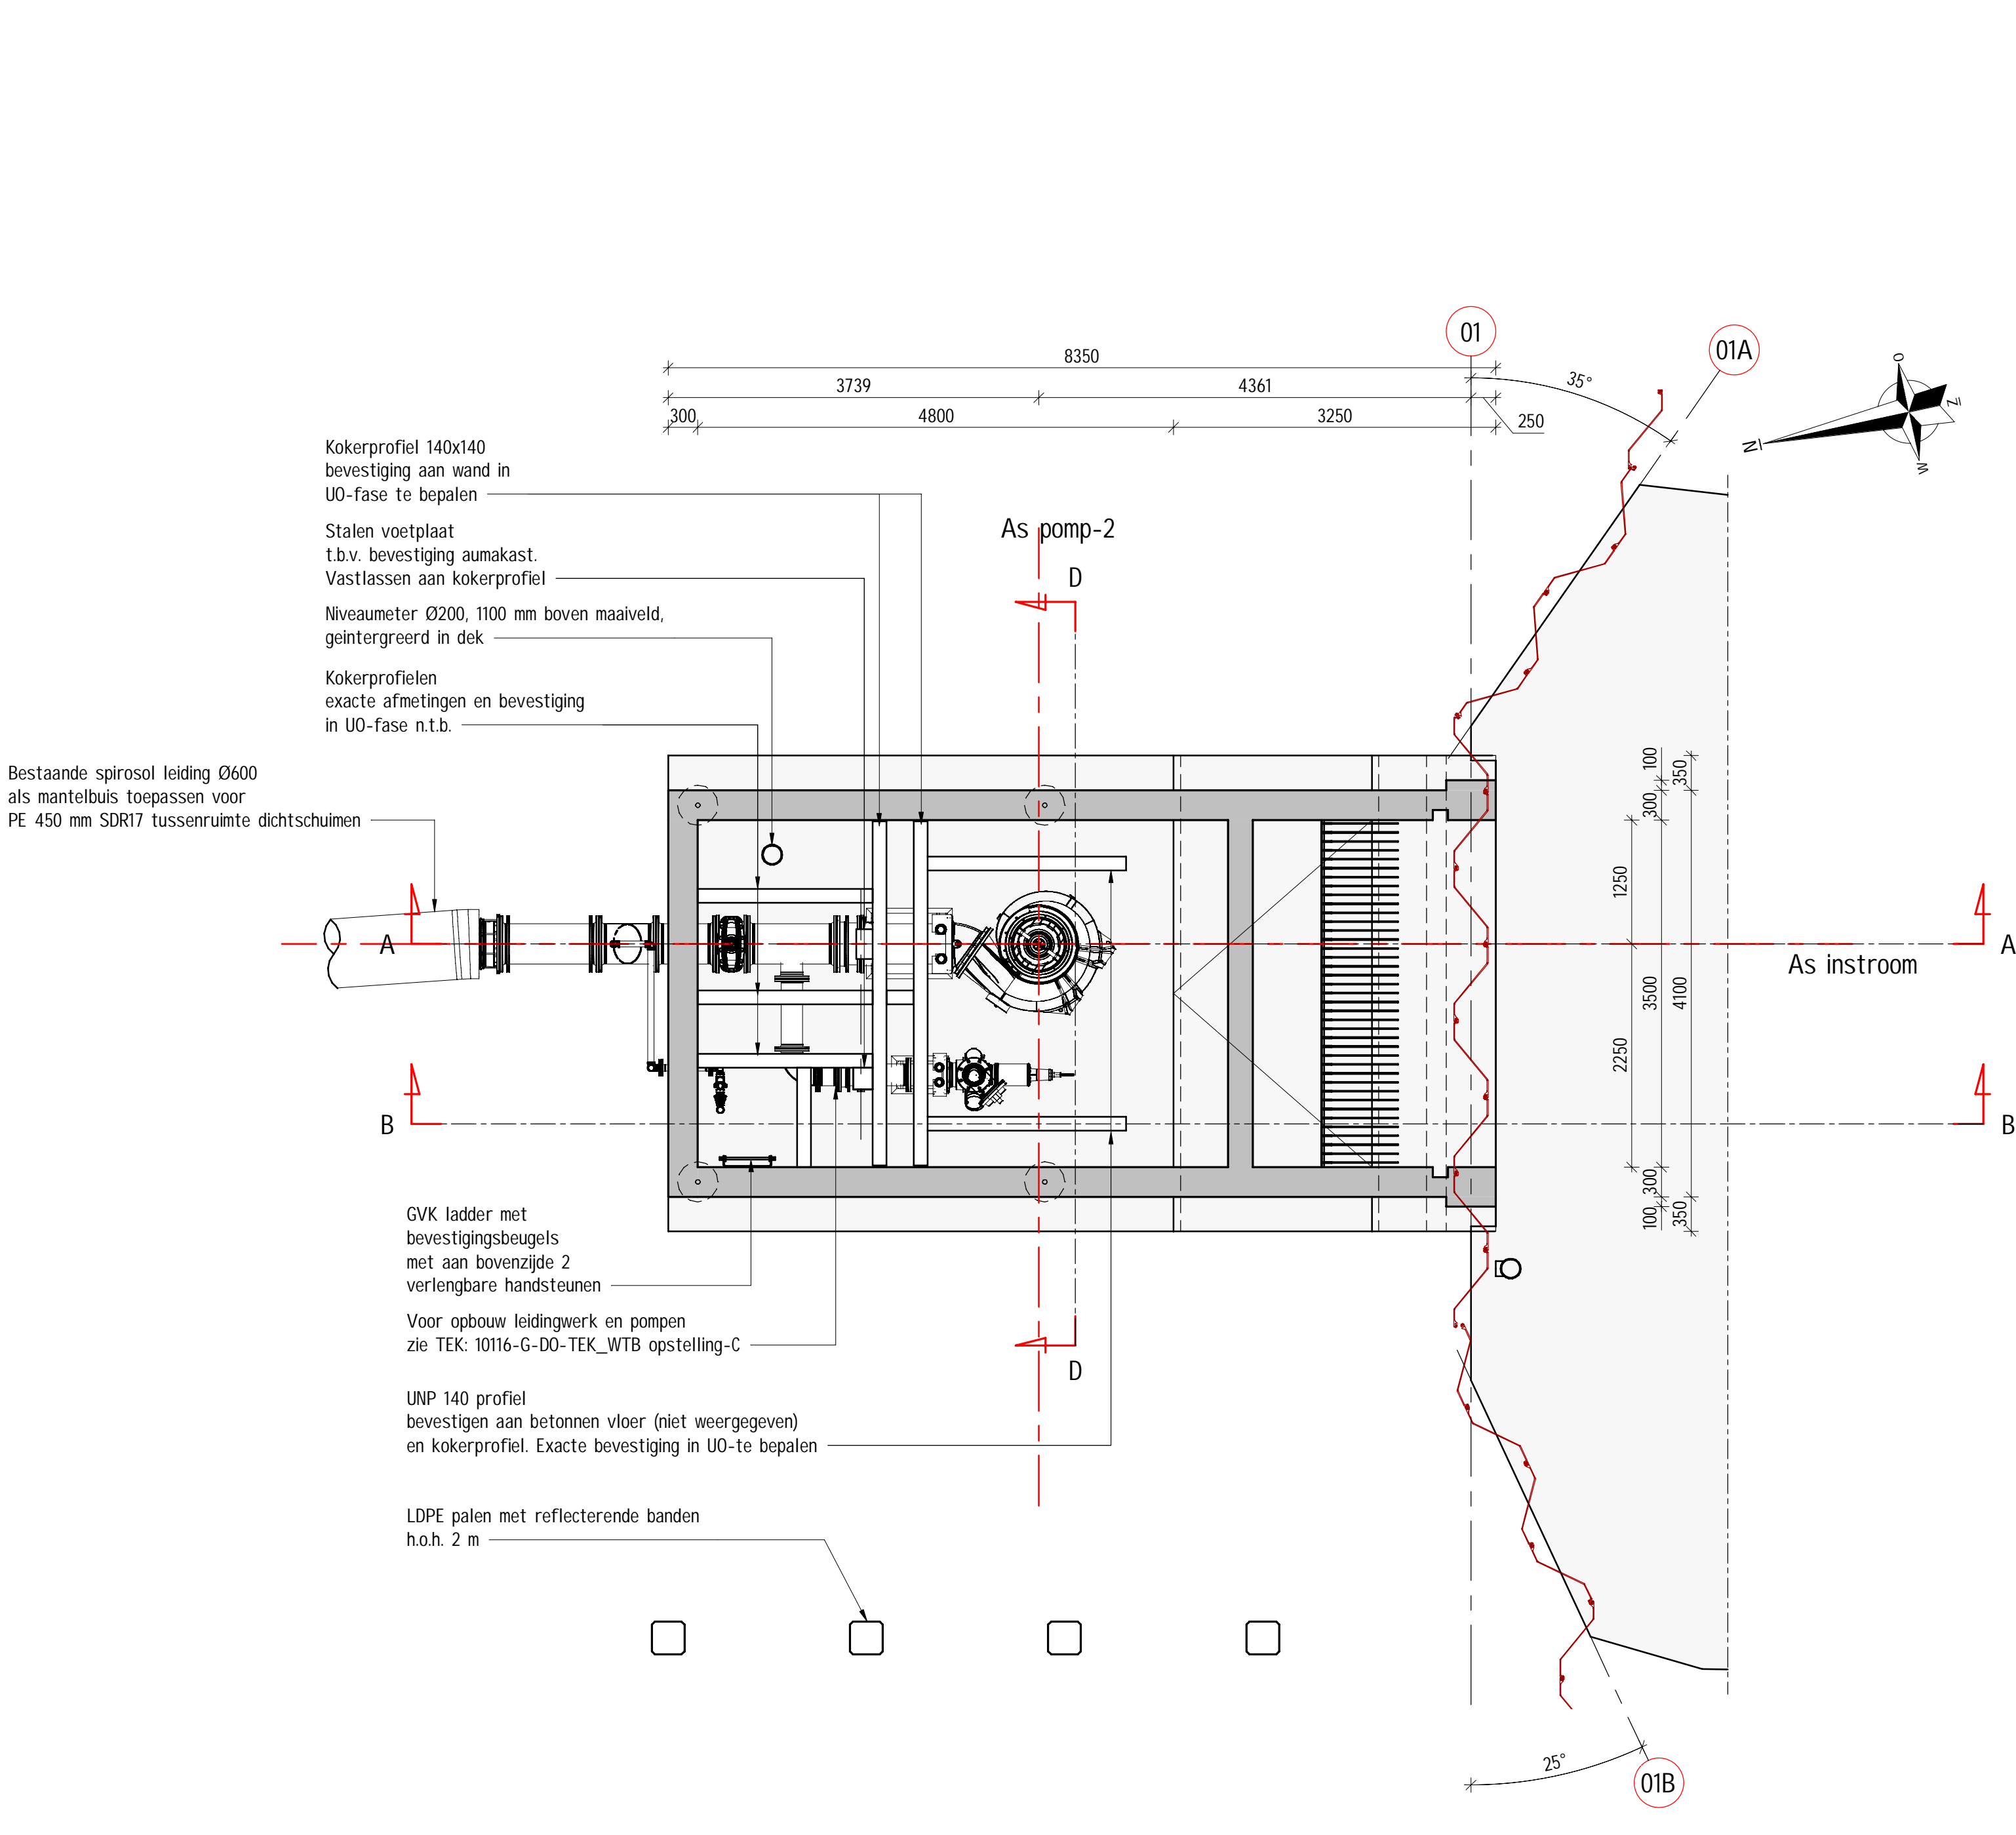

Bovenaanzicht ondervloer
schaal 1 : 50

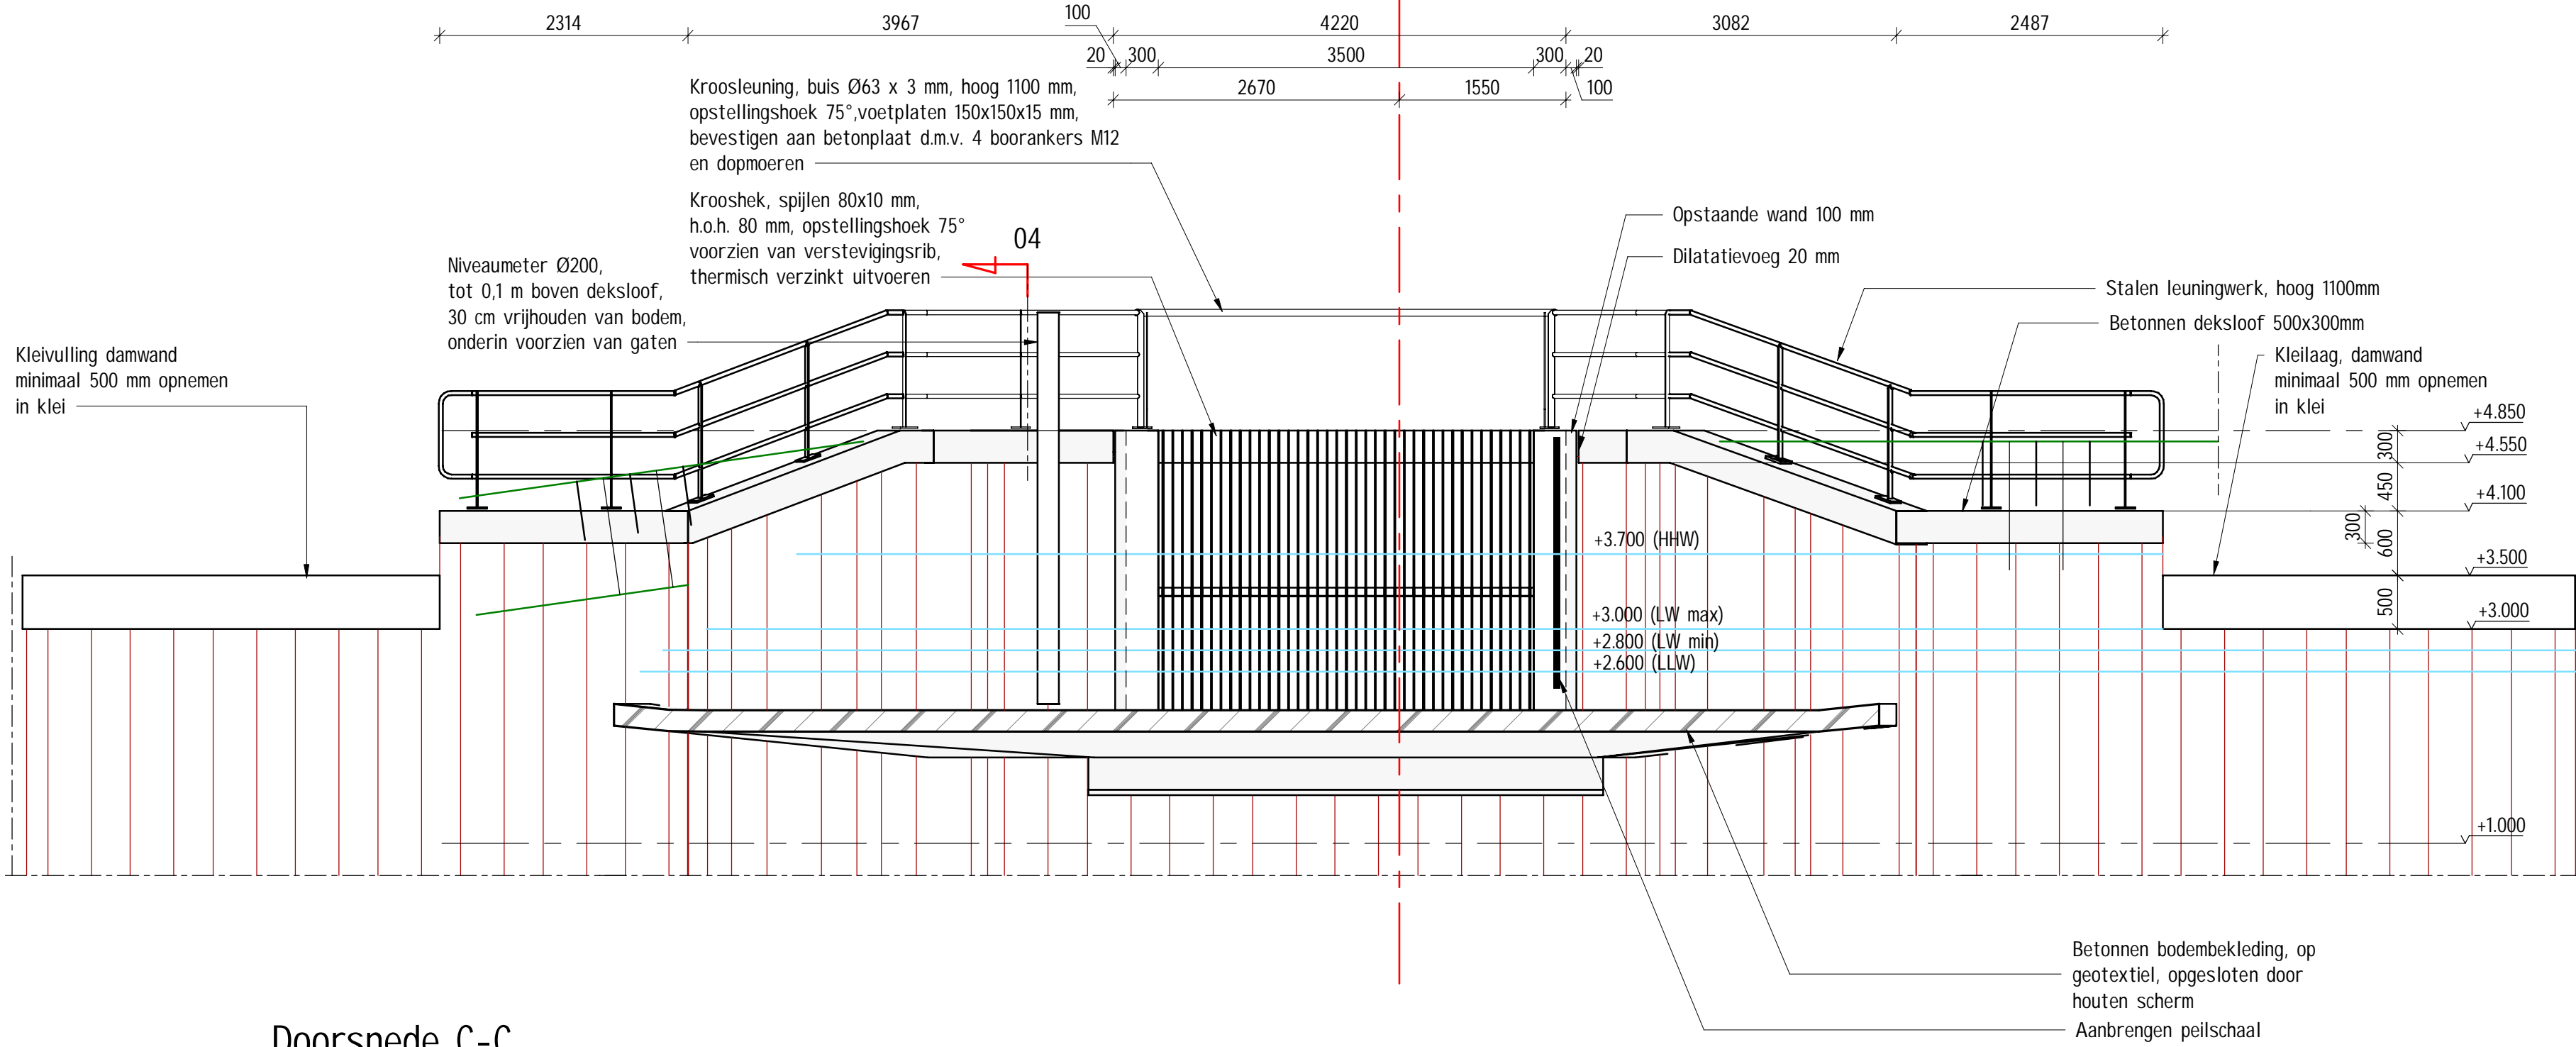


Doorsnede C-C
schaal 1 : 50

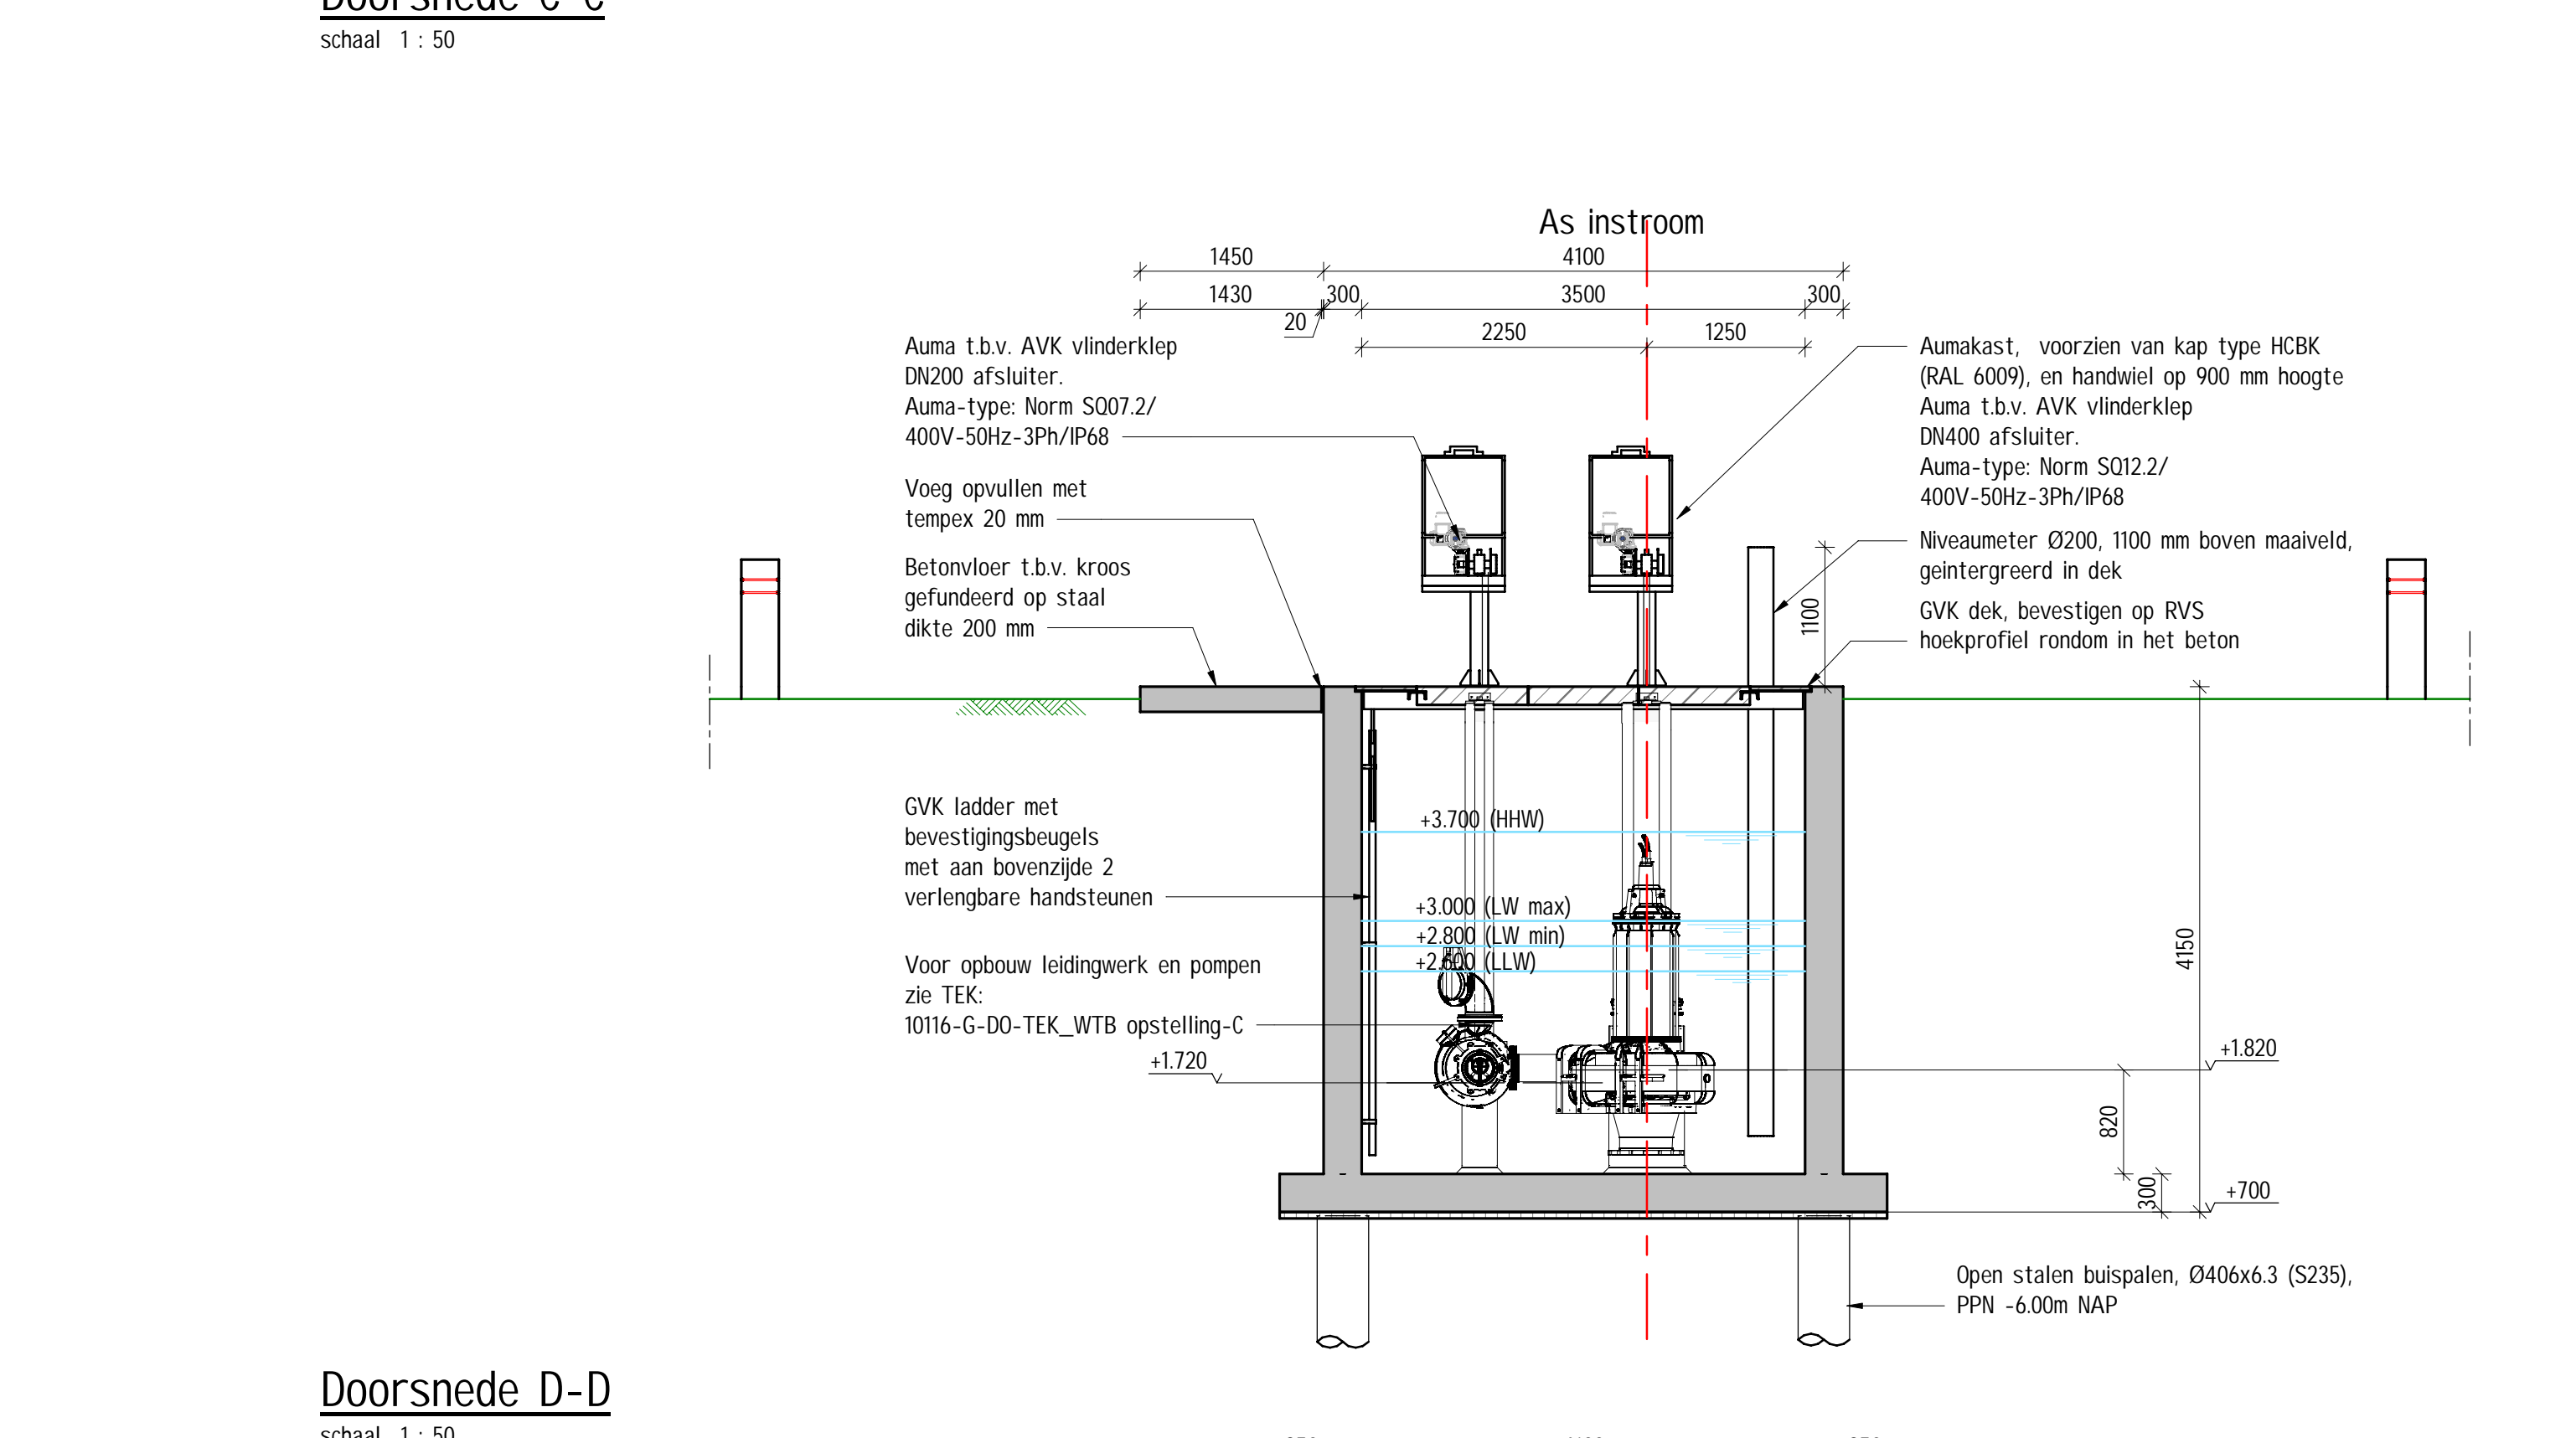

Doorsnede D-D
schaal 1 : 50

Voor details zie TEK_DO-204

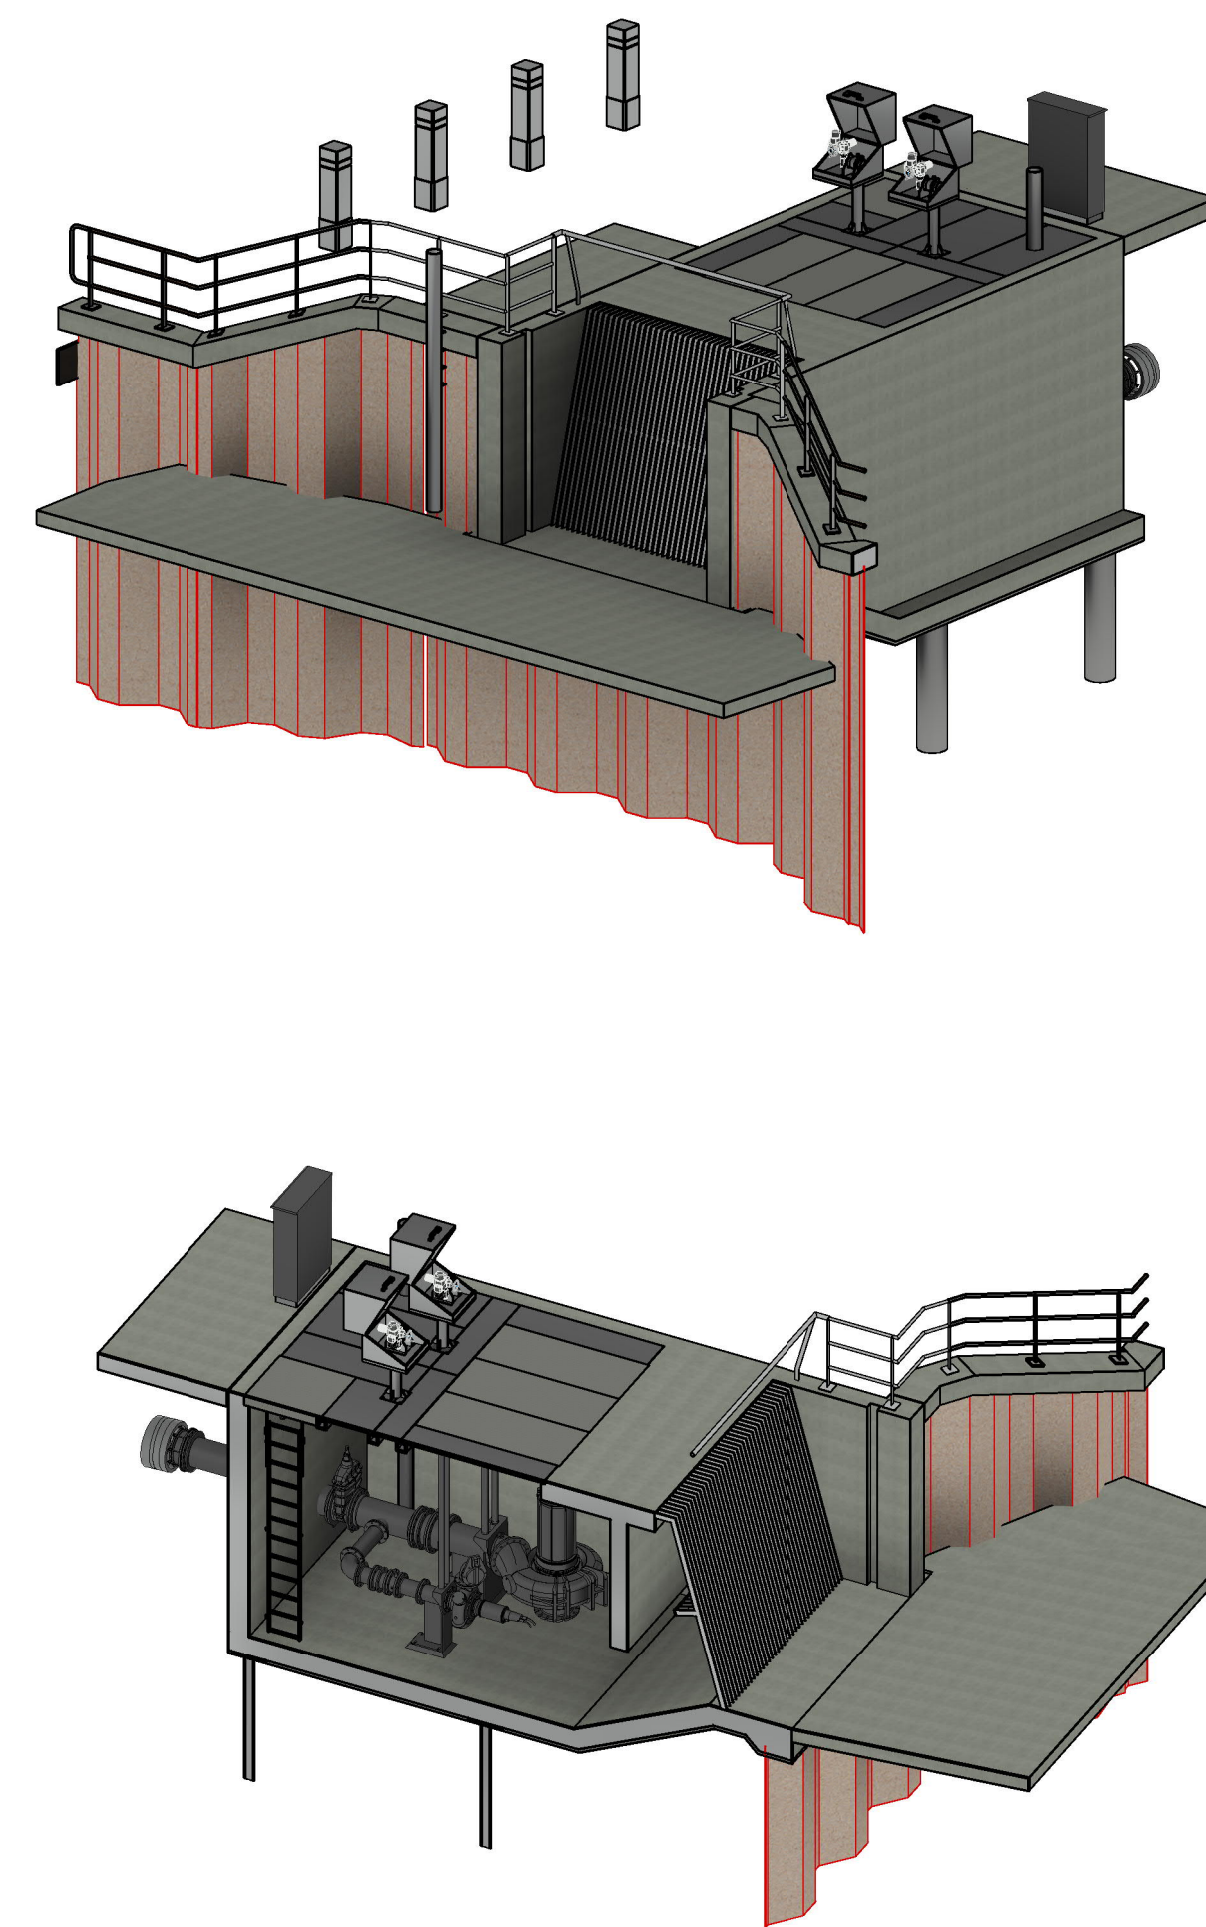

ALGEMEEN	LEGENDA
Gewapend beton	Nieuw maaiveld
Werkvloerbeton	Huidig maaiveld
Staal	Kadastrale grens

- Maatvoering in millimeters, tenzij anders vermeld;
- Leidingdiameters in millimeters, tenzij anders vermeld;
- Hoogtemaatvoering in millimeters t.o.v. NAP, tenzij anders vermeld;
- Coördinaten in meter, tenzij anders vermeld;
- Toepassen vellingkant 15x15mm

3.0	03-09-2021	D.S.	R.H.	Opmerkingen OG aangepast
2.0	19-07-2021	D.S.	J.M.	Opmerkingen OG versiert
1.0	15-07-2021	D.S.	J.M.	Eerste vrijgave concept

GMB
uitdaging verbindt

NEPOCON
ingenieurs & adviseurs

Bouwteam WDOD - GMB

Gemaal Vilsteren (obj.nr. 10116-G)
Definitief Ontwerp - Nieuwe constructie gemaal

Opdrachtgever: GMB

Projectleider: R. Haghuis **Status: Definitief** **Projectnummer: 210530**

Tekenaar: D. Smit **Datum: 03-09-2021** **Tekeningnummer: DO-202**

A2 111004-01