




Verklaring

Werkzaamheden


	Verwijderen dam met duiker
	Aanbrengen dam met duiker
	Snoeien wilgentakken
	BGT
	Kadastraal perceel met nummer

<div>Project</div> <div>Programma waterschapszorg</div> <div>Deelgebied 16 Haerst-Genne</div>					<div><div>Drents Overijsselse Delta</div><div>duw waterschap</div><div></div><div>Eelerwoude</div></div>						
<div>Onderdeel</div> <div>Werk 1 - Deel 1</div>											
<div>Opdrachtgever</div> <div>Waterschap Drents Overijsselse Delta</div>											
Versie		Wijziging		Datum	Getekend	Gezien	Projectnummer		Formaat		
D1	Definitief			04-04-2022	RZ	ME	203033		A1		
							Schaal		Inventarisatiedatum		
							1:1000				
							Tekeningnummer		Bijlagennummer		
							02a				
							Getekend		Datum aanmaken		
							RZ		04-04-2022		
							Definitief				

Bestandnaam: P:\203033\AutoCad\WSZ-DG16 - HAERST-GENNE\Werkbestanden\220317-RZ-203033-inrichtingstekening-WSZ-DG16 - HAERST-GENNE-D1.dwg

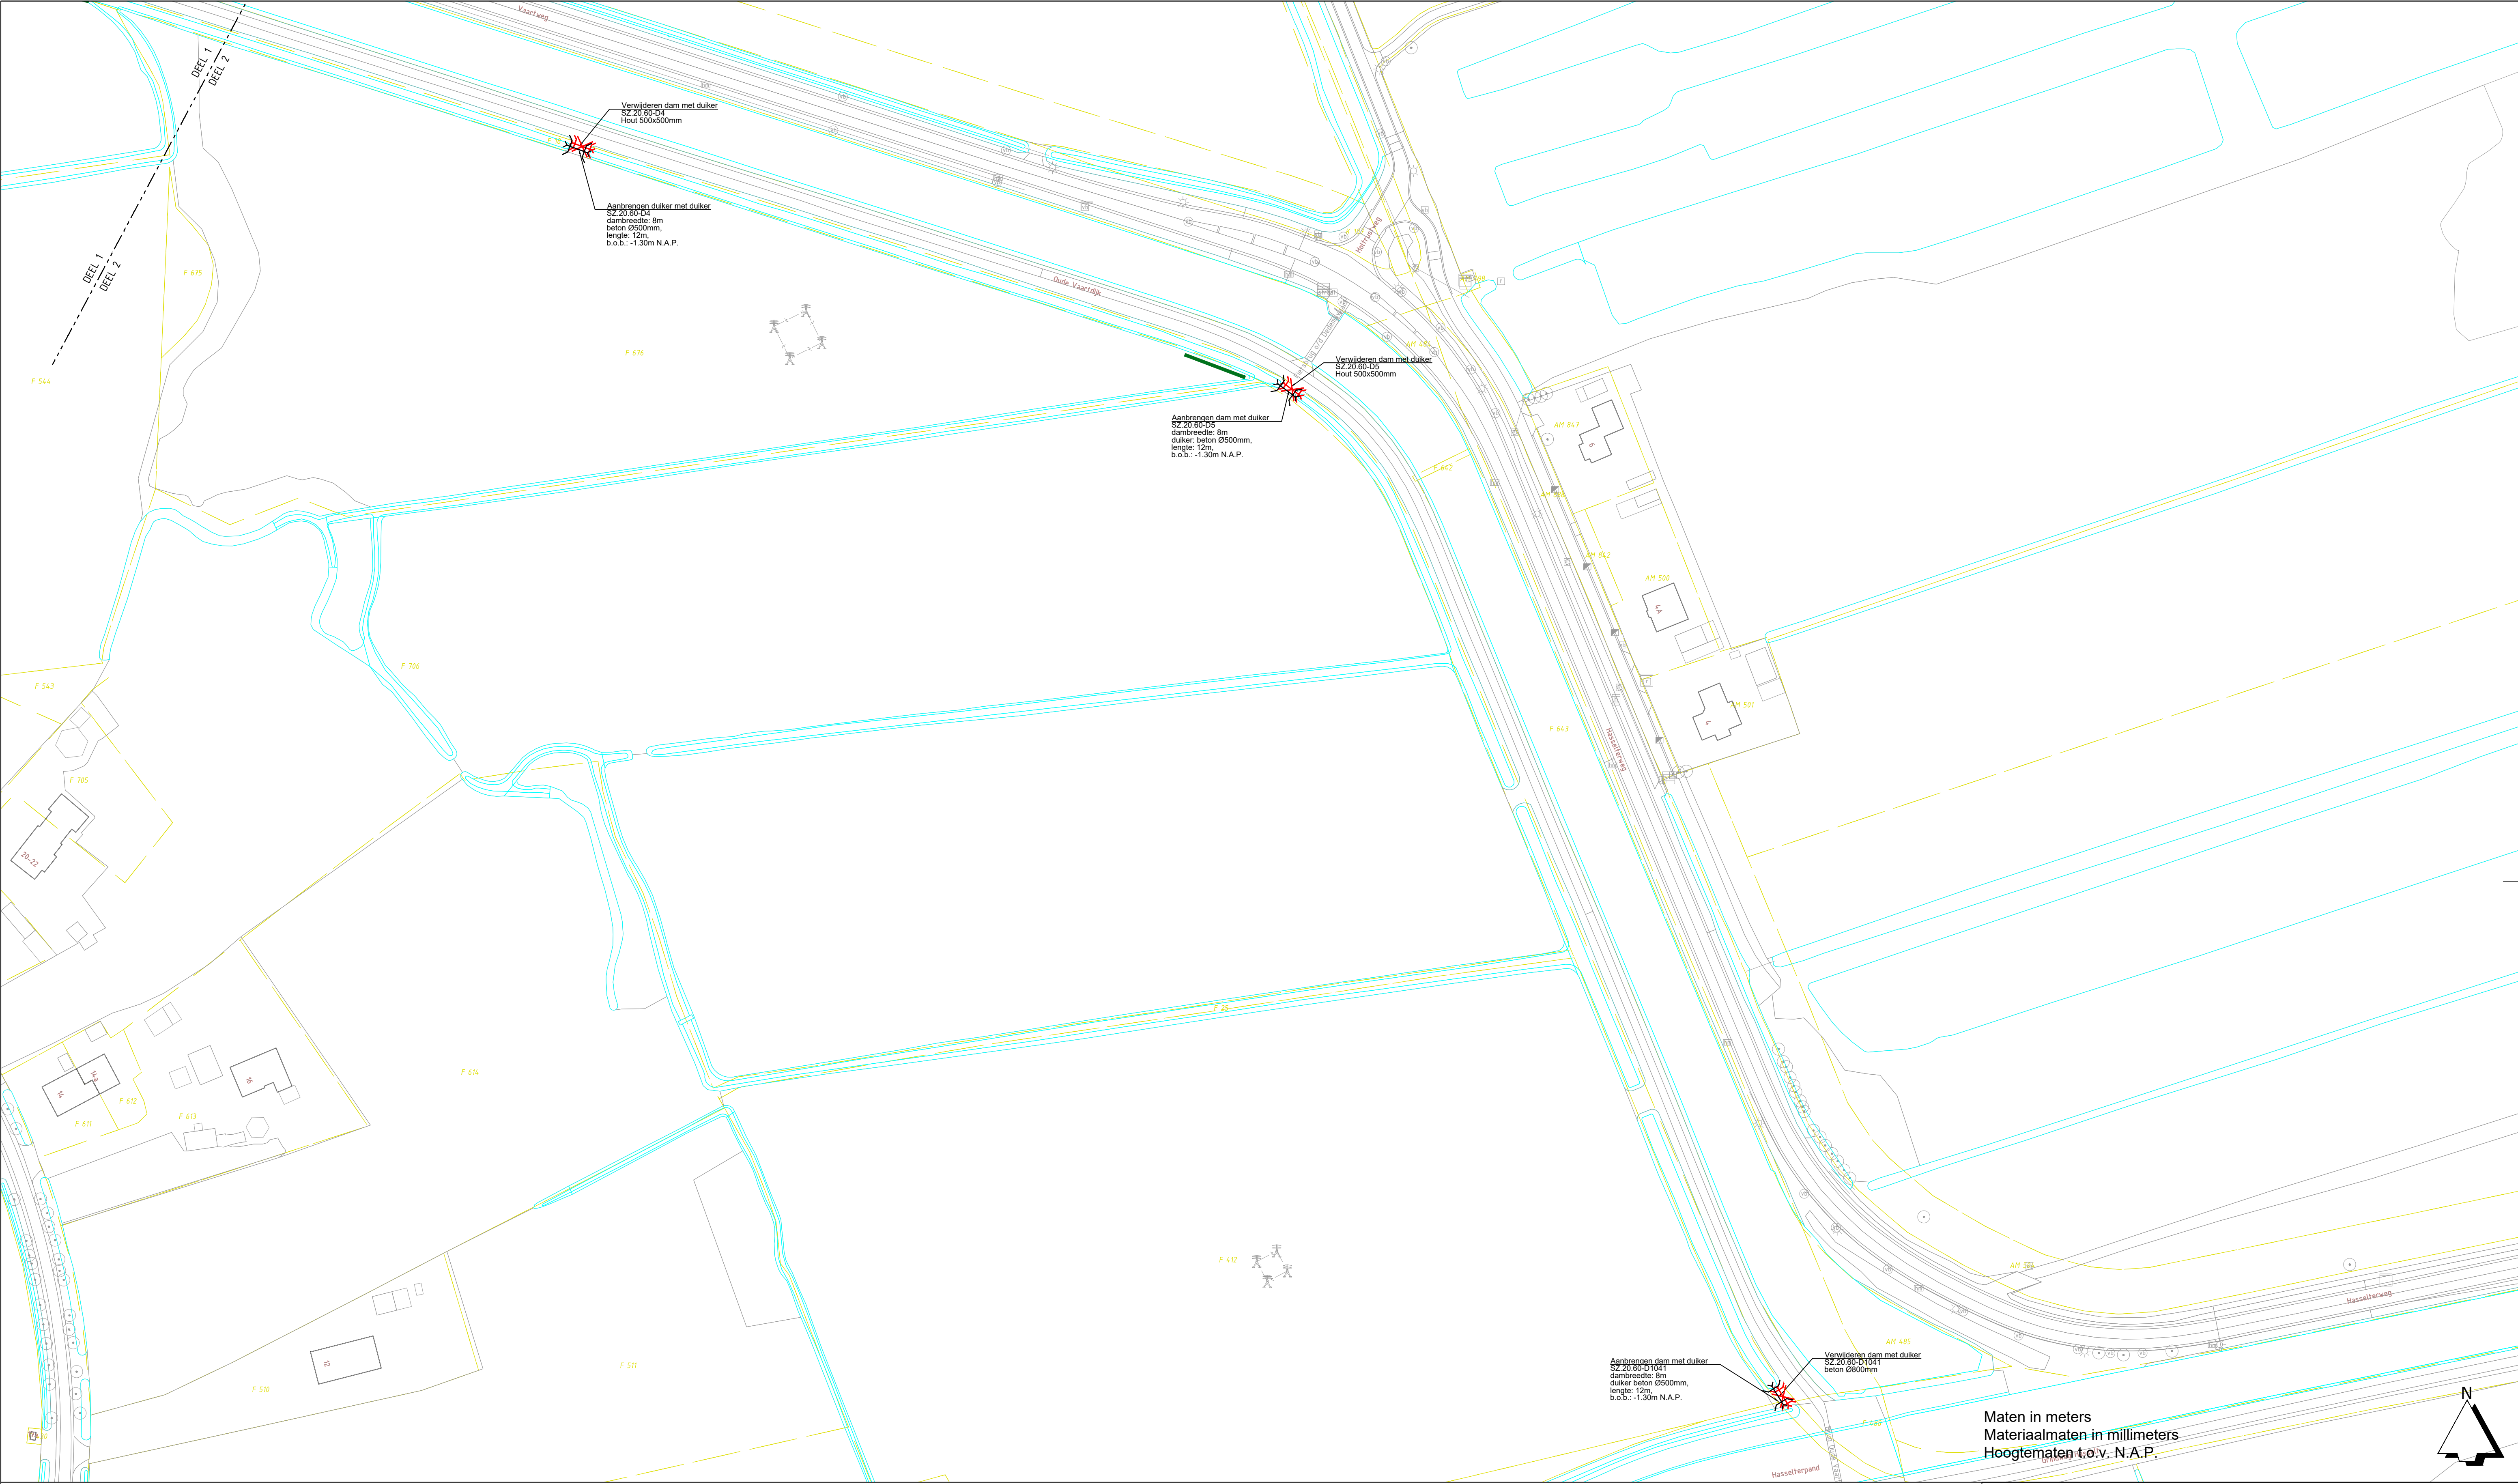
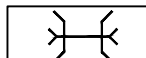




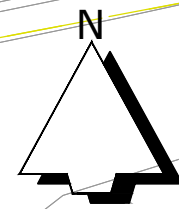

Maten in meters
Materiaalmaten in millimeters
Hoogtematen t.o.v. N.A.P.




Verklaring

Werkzaamheden

-  Verwijderen dam met duiker
-  Aanbrengen dam met duiker
-  Snoeien wilgentakken
-  BGT
-  Kadastraal perceel met nummer

Project		Programma waterschapszorg Deelgebied 16 Haerst-Genne				 Eelerwoude	
Onderdeel		Werk 1 - Deel 2					
Opdrachtgever		Waterschap Drents Overijsselse Delta					
Versie	Wijziging	Datum		Getekend	Gezien		
D1	Definitief	04-04-2022		RZ	ME	Projectnummer 203033	Formaat A1
						Schaal 1:1000	Inventarisatiedatum
						Tekeningnummer 02b	Bijlagennummer
						Getekend RZ	Datum aanmaken 04-04-2022
						Definitief	

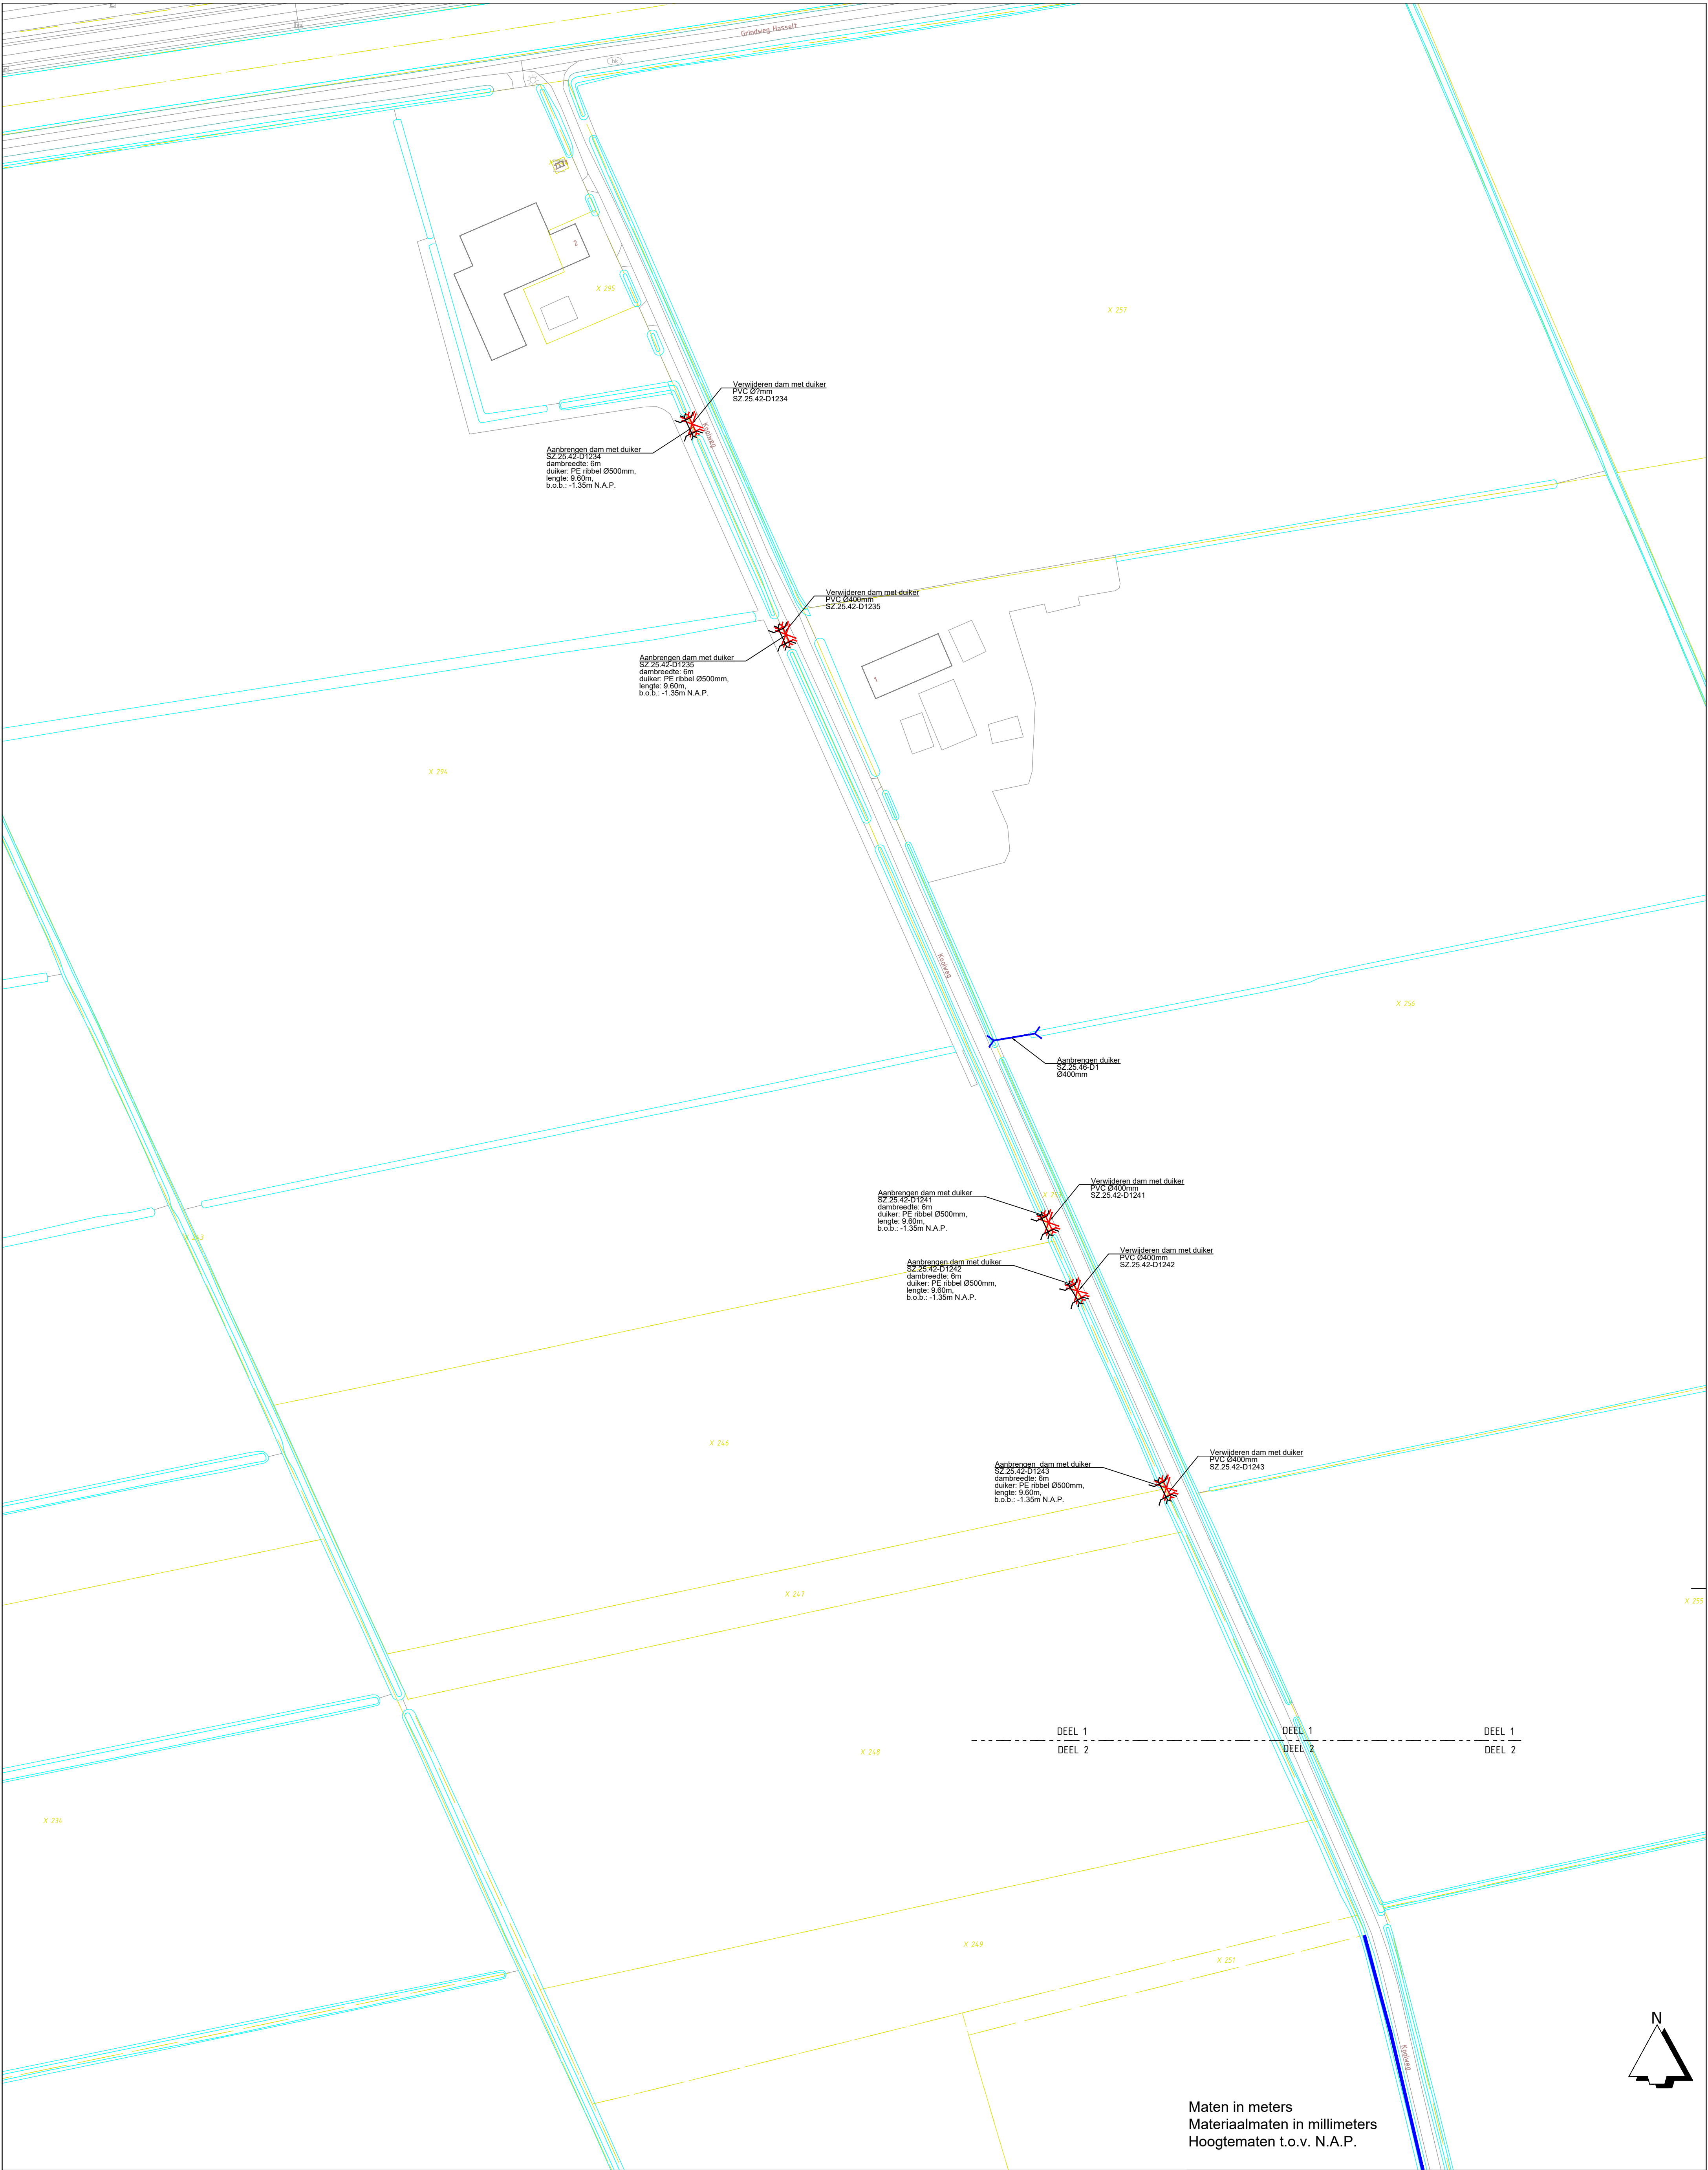

Maten in meters
Materiaalmaten in millimeters
Hoogtematen t.o.v. N.A.P.

Verklaring


Werkzaamheden




Verwijderen dam met duiker




Verwijderen duiker

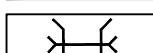


Aanbrengen dam met duiker

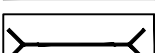

Aanbrengen duiker

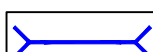

Doorspuiten duiker

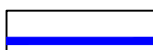


Herprofileren taluds beide zijden
van 1:1 naar 1:1.5



BGT




Kadastraal perceel met nummer

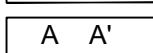



Principeprofiel aanpassen watergang

Project	Programma waterschapsgzorg Deelgebied 16 Haerst-Genne			
Onderdeel	Werk 2 - Deel 1			
Opdrachtgever	Waterschap Drents Overijsselse Delta			
Versie	Wijziging	Datum	Getekend	Gezien
D1	Definitief	04-04-2022	RZ	ME

 uw waterschap	
 Eelerwoude	
Projectnummer 203033	Formaat A1
Schaal 1:1000	Inventarisatiedatum
Tekeningnummer 03a	Bijlagennummer
Getekend RZ	Datum aanmaken 04-04-2022
Definitief	

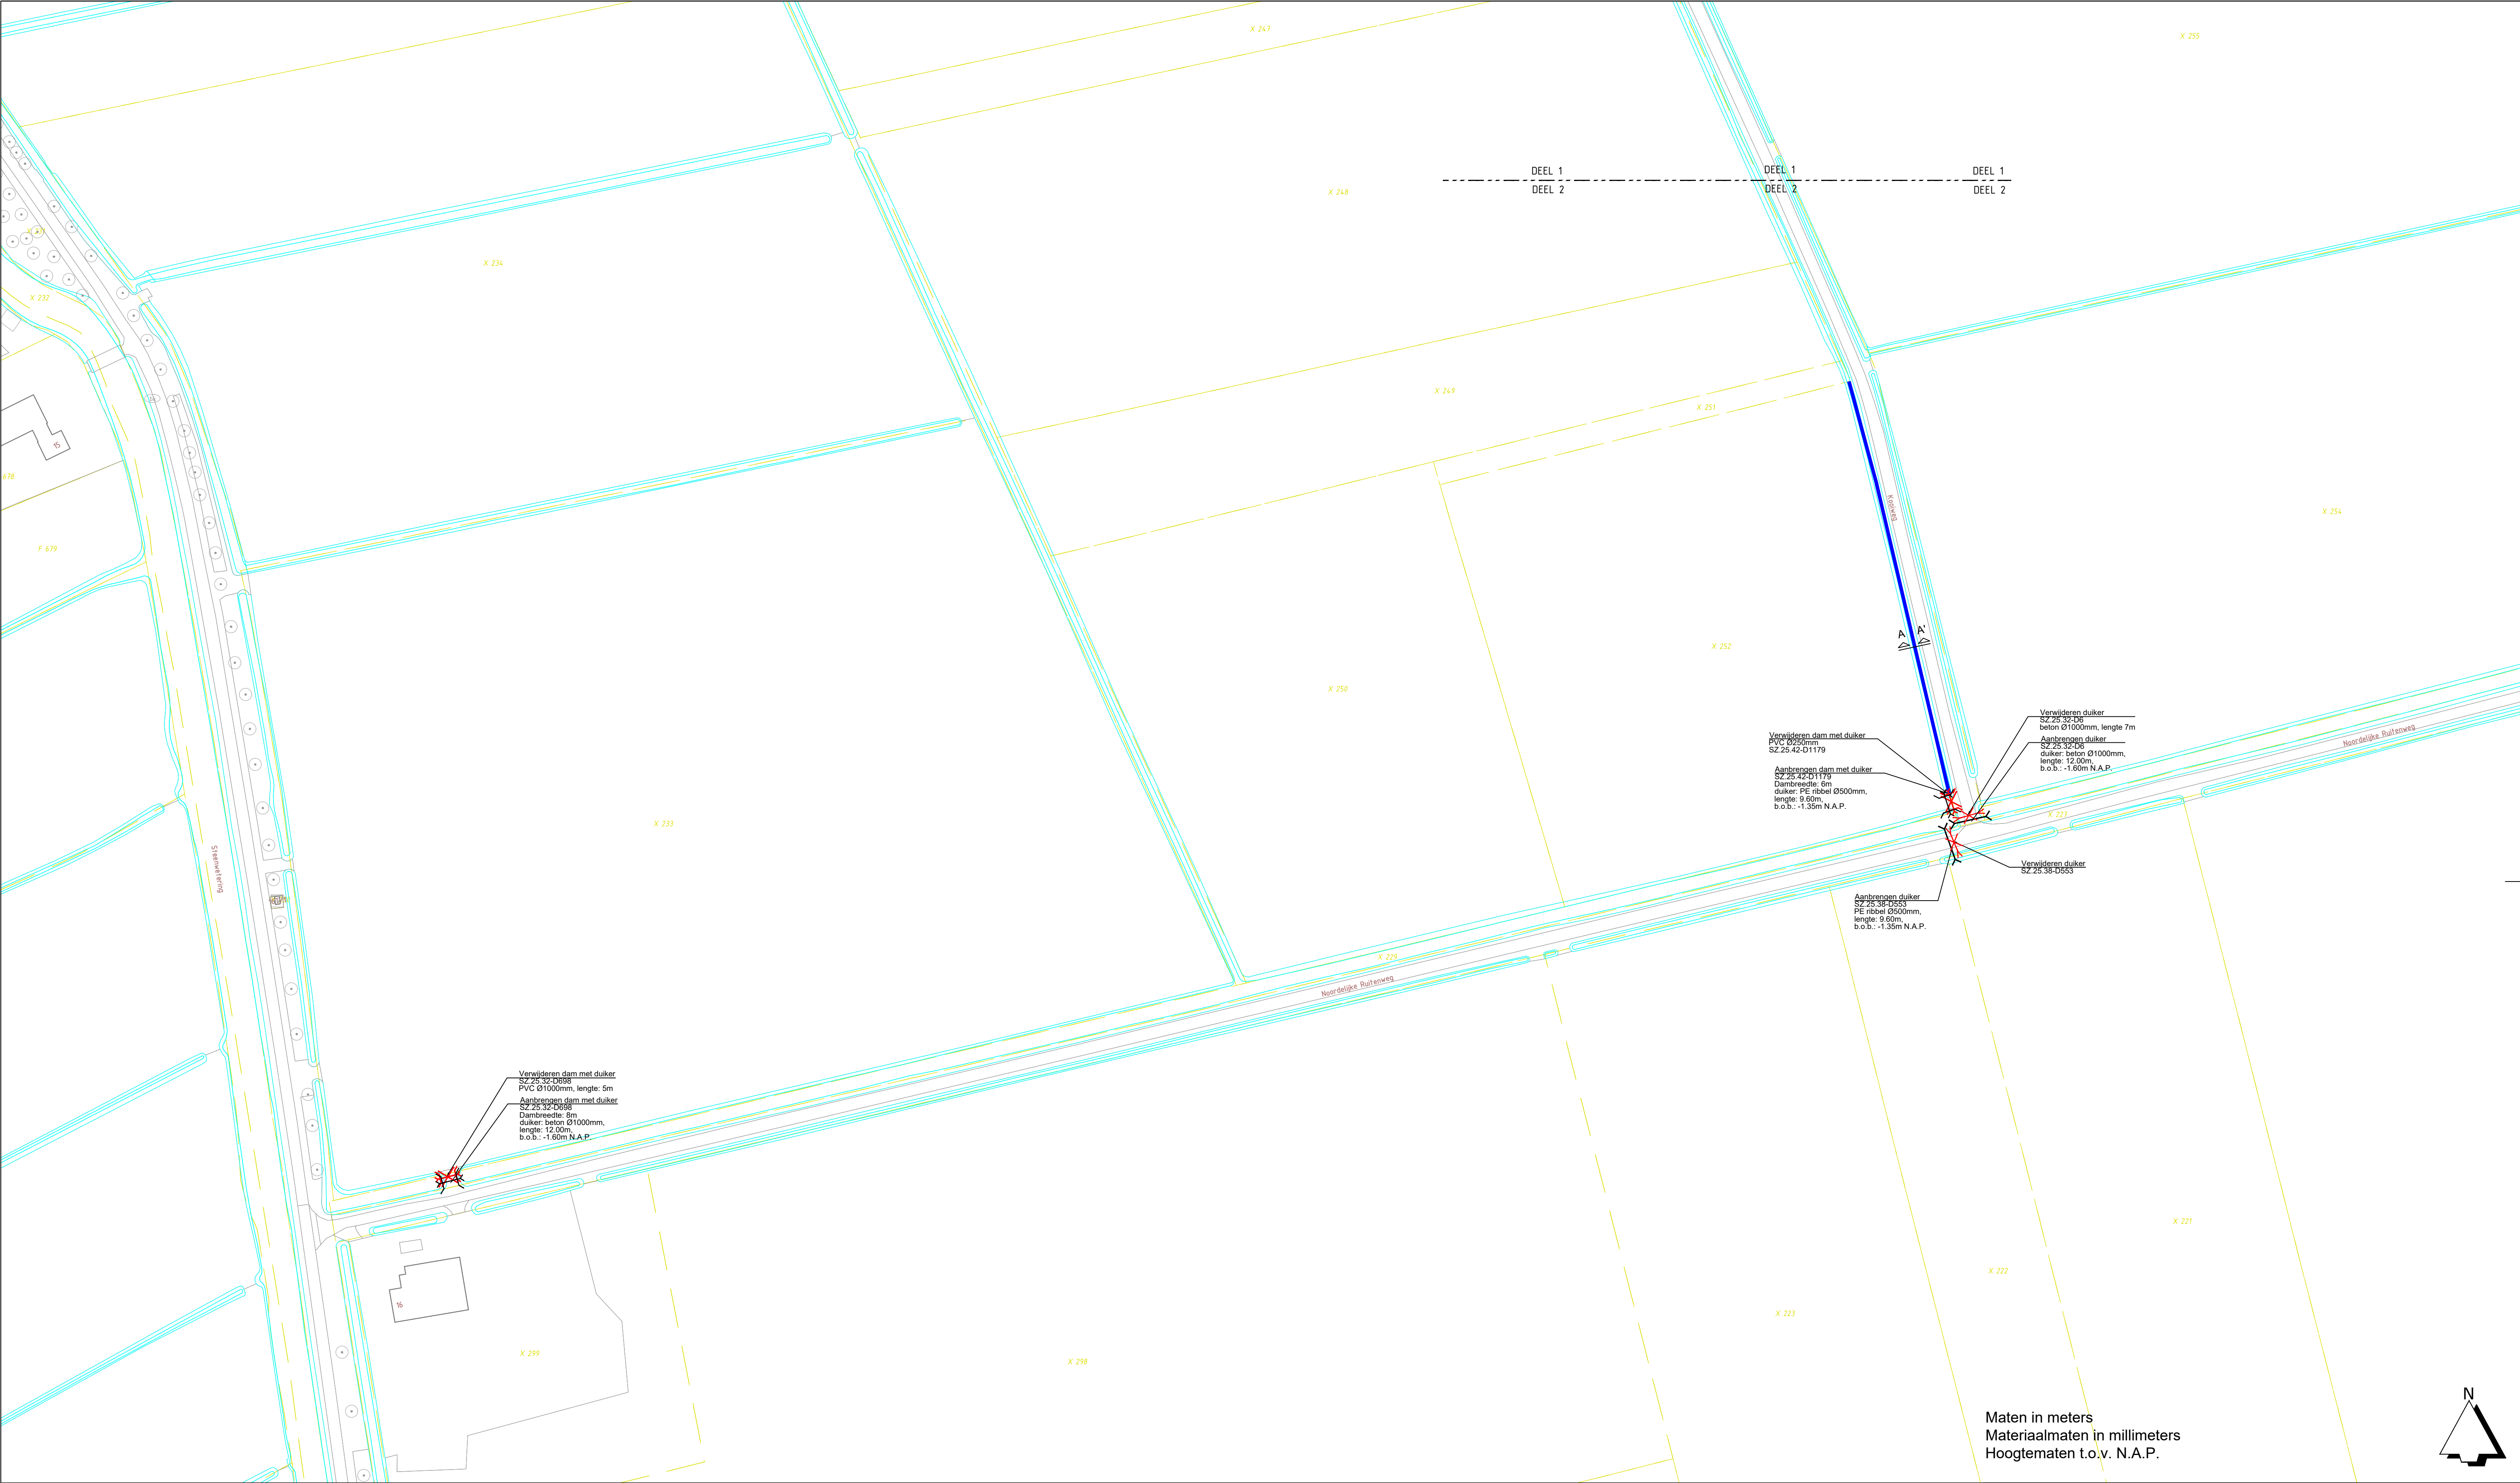

Maten in meters
Materiaalmaten in millimeters
Hoogtematen t.o.v. N.A.P.

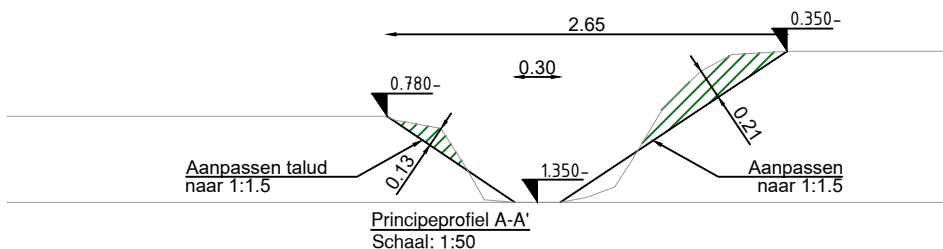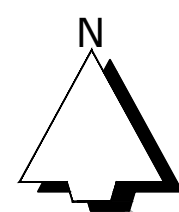

Verklaring

Werkzaamheden

Verwijderen dam met duiker

Aanbrengen dam met duiker

Doorspuiten duiker

Herprofiëren taluds beide zijden van 1:1 naar 1:1,5

BGT

Kadastraal perceel met nummer



Principeprofiel aanpassen watengang


Verwijderen duiker

Aanbrengen duiker

Verwijderen duiker

Aanbrengen duiker


Project		Programma waterschapszorg Deelgebied 16 Haerst-Genne				   Eelerwoude			
Onderdeel		Werk 2 - Deel 2							
Opdrachtgever		Waterschap Drents Overijsselse Delta							
Versie		Wijziging		Datum		Getekend		Gezien	
D1	Definitief			04-04-2022		RZ		ME	
						</			

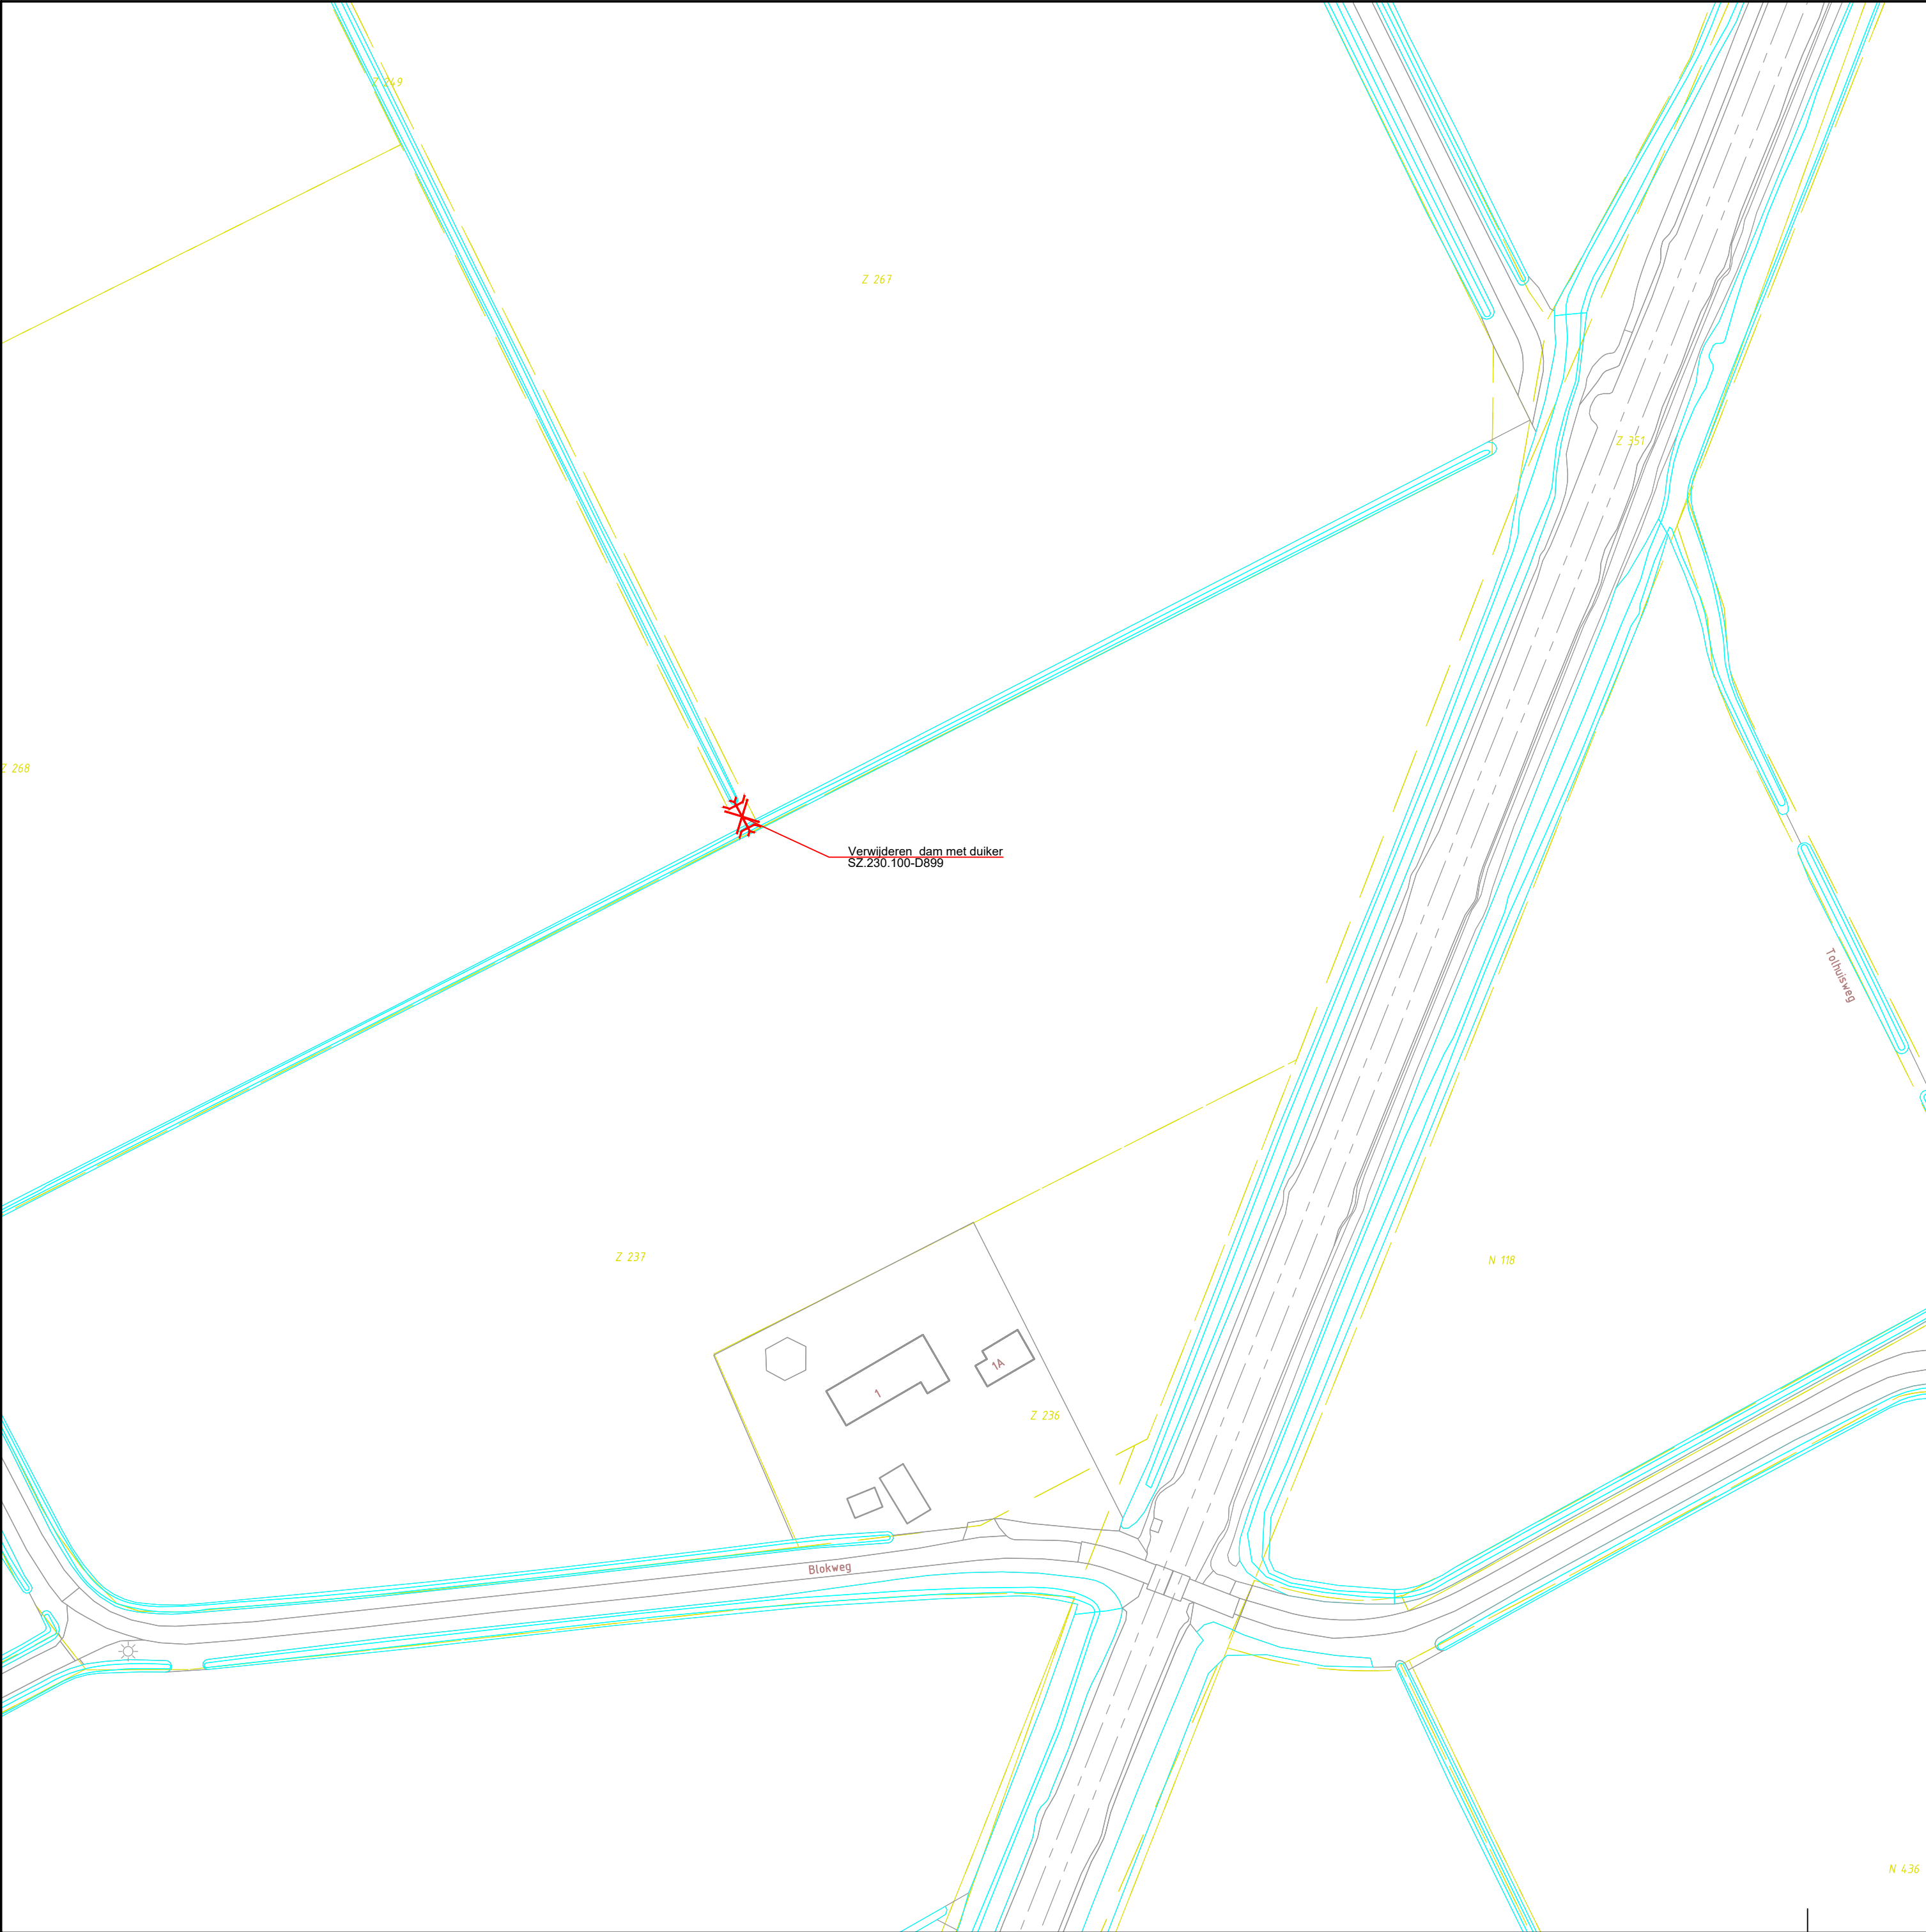



Verklaring


Werkaamheden

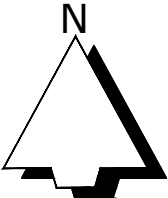- Verwijderen dam met duiker
- BGT
- Kadastraal perceel met nummer



Maten in meters
Materiaalmaten in millimeters
Hoogtematen t.o.v. N.A.P.

Project Programma waterschapszorg Deelgebied 16 Haerst-Genne					<div>  Eelerwoude</div>							
Onderdeel Werk 3												
Opdrachtgever Waterschap Drents Overijsselse Delta												
Versie		Wijziging		Datum		Getekend		Gezien				
D1	Definitief		04-04-2022		RZ		ME		Projectnummer 203033		Formaat A1	
									Schaal 1:1000		Inventarisatiedatum	
									Tekeningnummer 04		Bijlagenummer	
									Getekend RZ		Datum aanmaken 04-04-2022	
					Definitief							

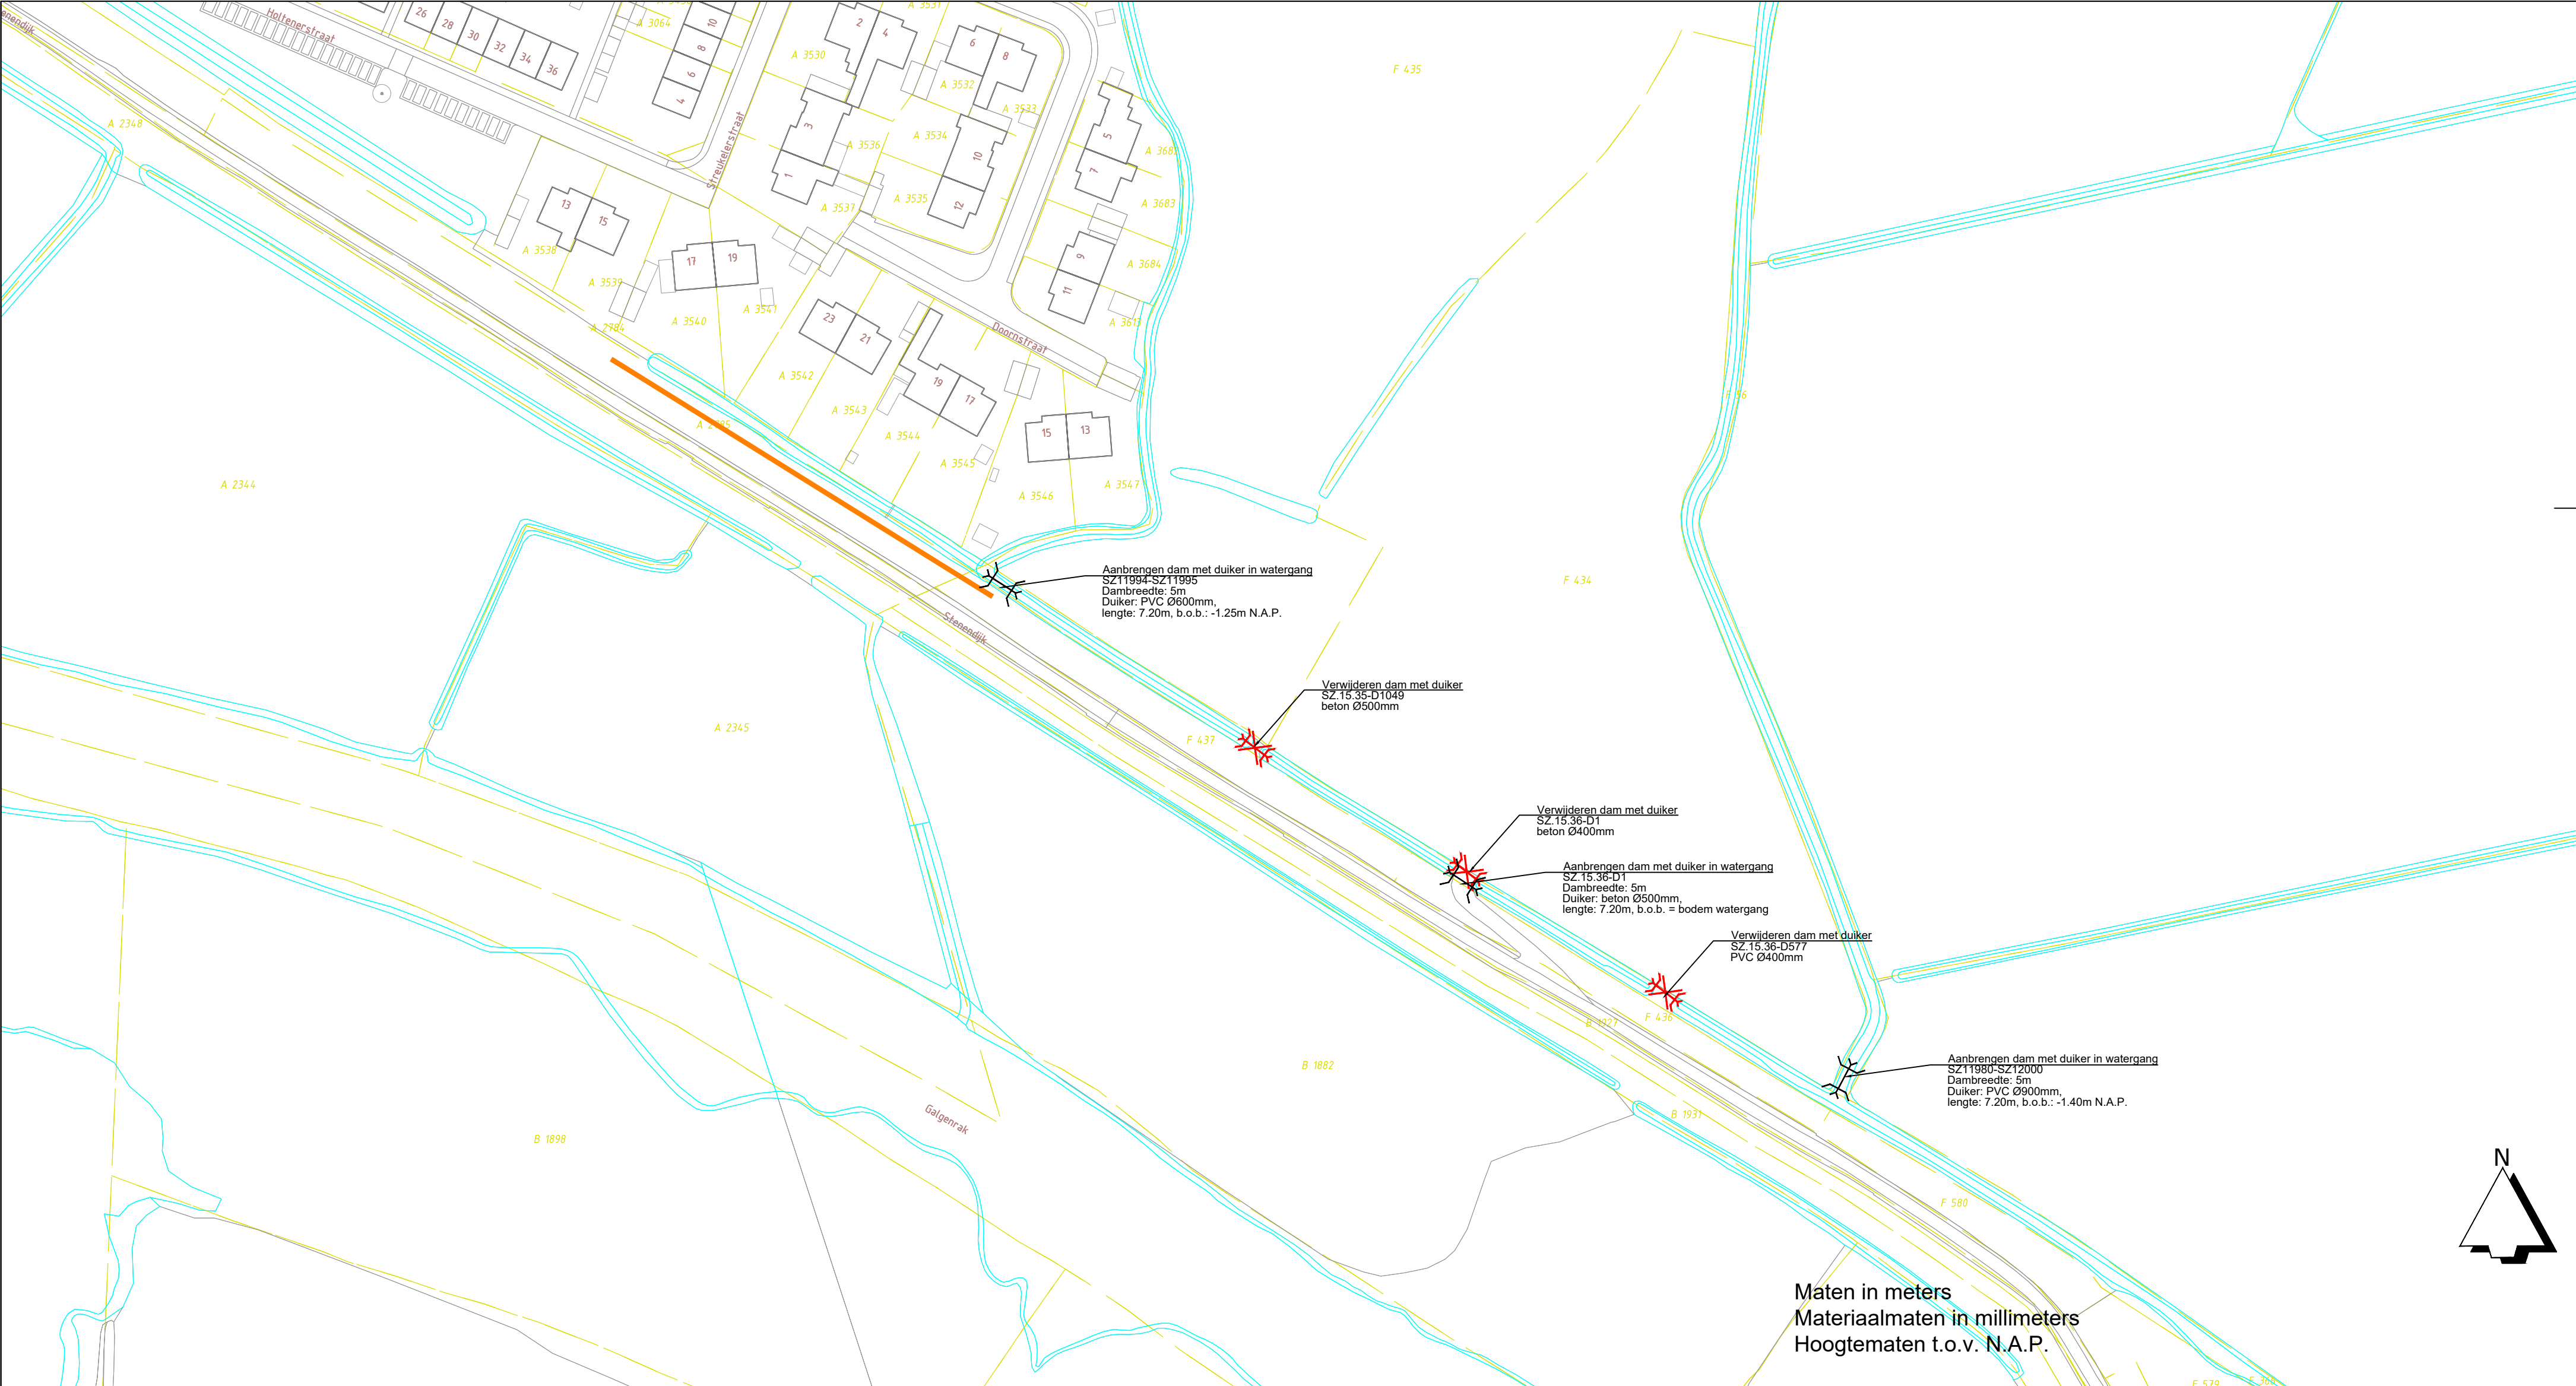


Maten in meters
Materiaalmaten in millimeters
Hoogtematen t.o.v. N.A.P.

Verklaring

Werkzaamheden




Verwijderen dam met duiker

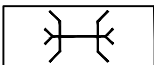

Aanbrengen dam met duiker



Verbeteren onderhoudspad langs dijk
Frezen en egaliseren, vlakmaken
onderhoudsroute achter huizen

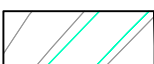

BGT



Kadastraal perceel met nummer

Project
Programma waterschapszorg
Deelgebied 16 Haerst-Genne

Onderdeel
Werk 4

Opdrachtgever
Waterschap Drents Overijsselse Delta



Eelerwoude

Versie	Wijziging	Datum	Getekend	Gezien
D1	Definitief	04-04-2022	RZ	ME

Projectnummer 203033	Formaat A2
Schaal 1:1000	Inventarisatiedatum
Tekeningnummer 05	Bijlagenummer
Getekend RZ	Datum aanmaken 04-04-2022

Definitief

