



Aanzicht A-A

schaal 1:50

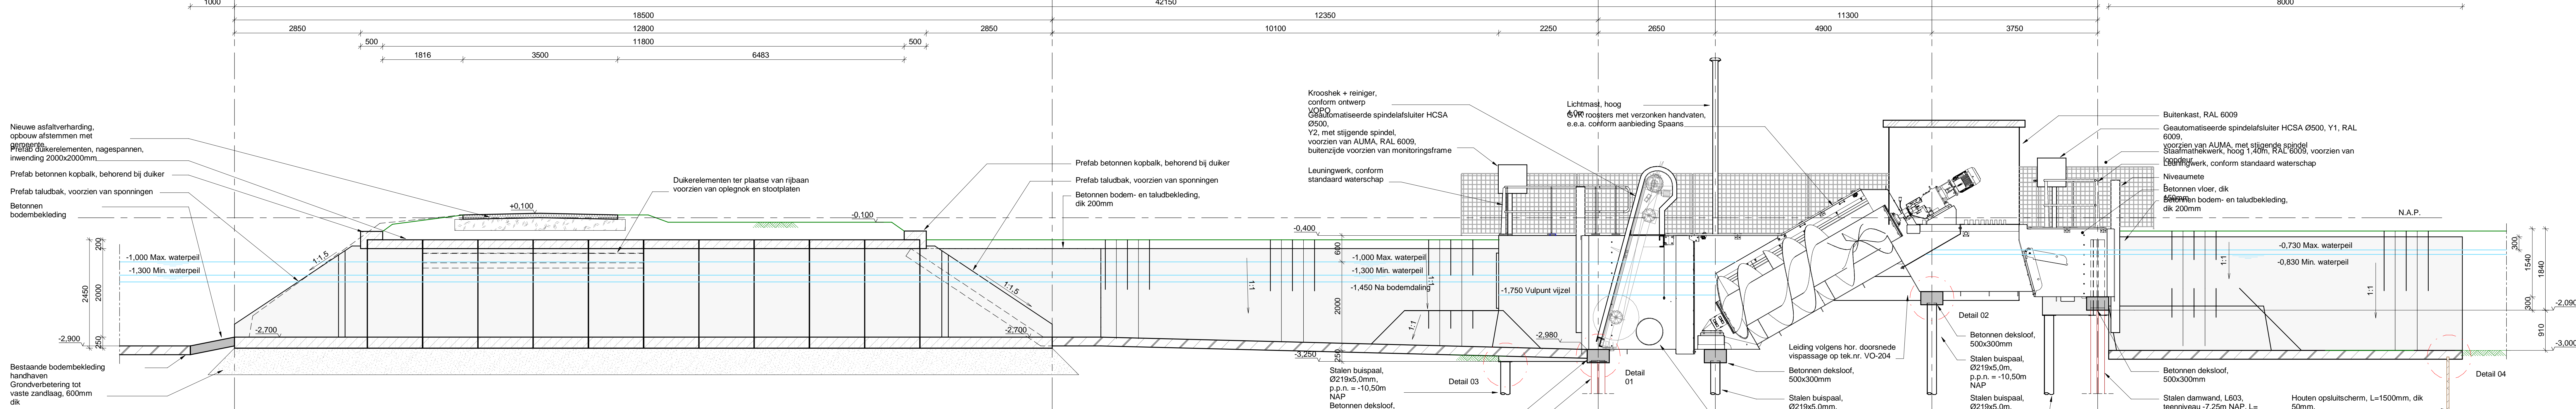


Doorsnede B-B

schaal 1:50

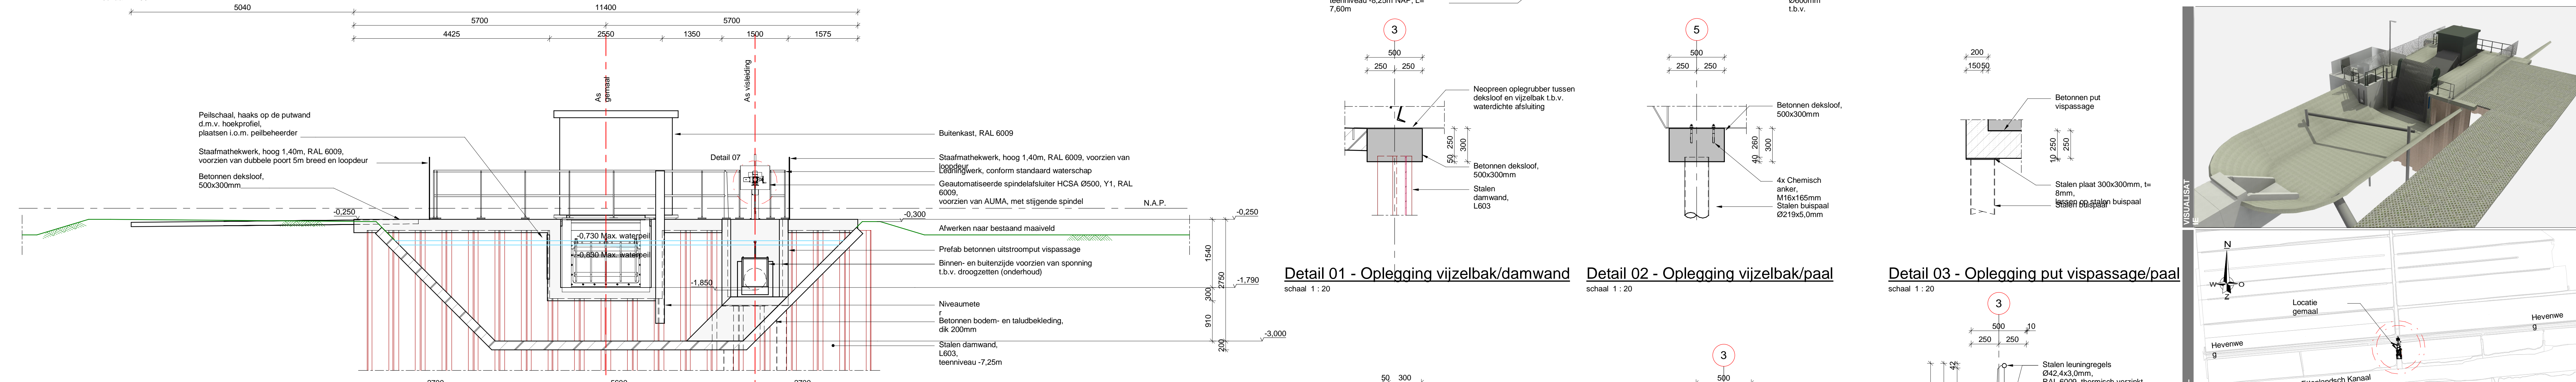



Aanzicht C-C

schaal 1:50

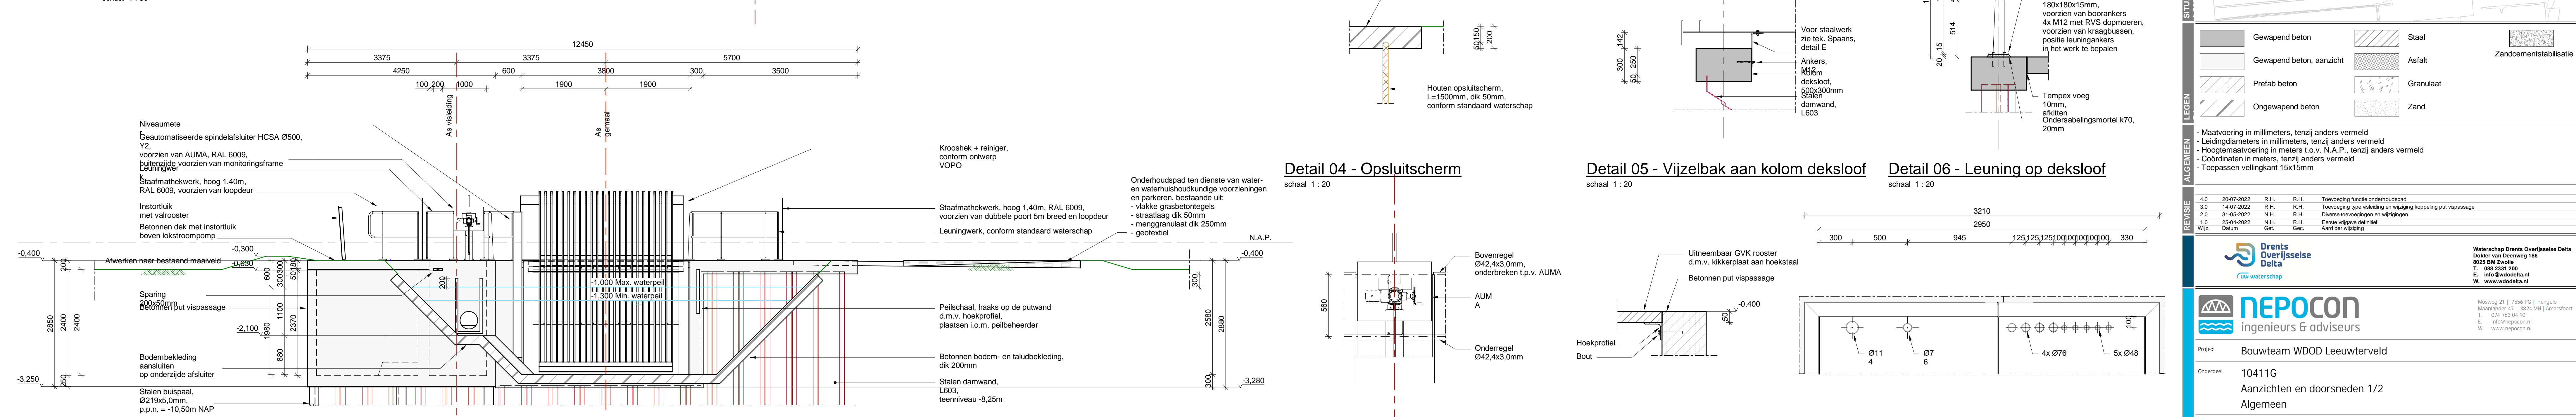

Aanzicht D-D

schaal 1:50

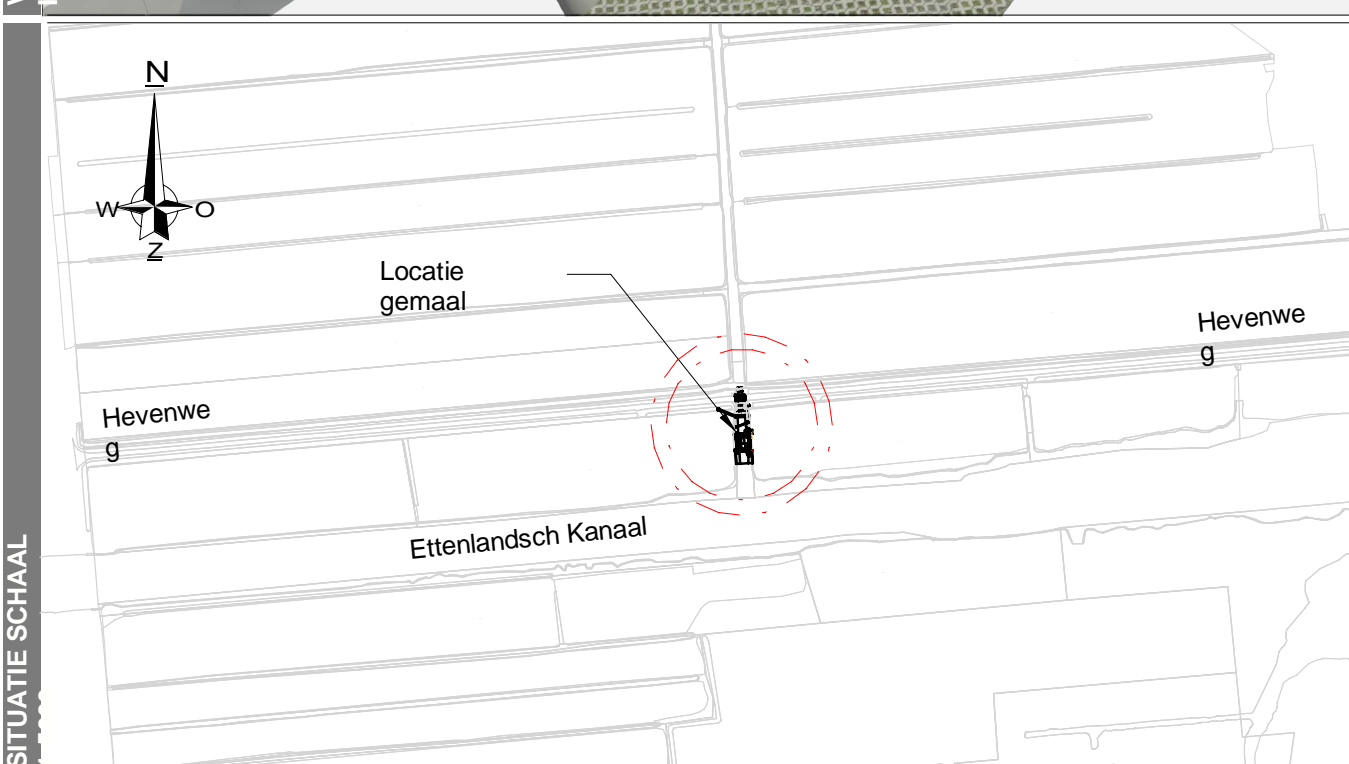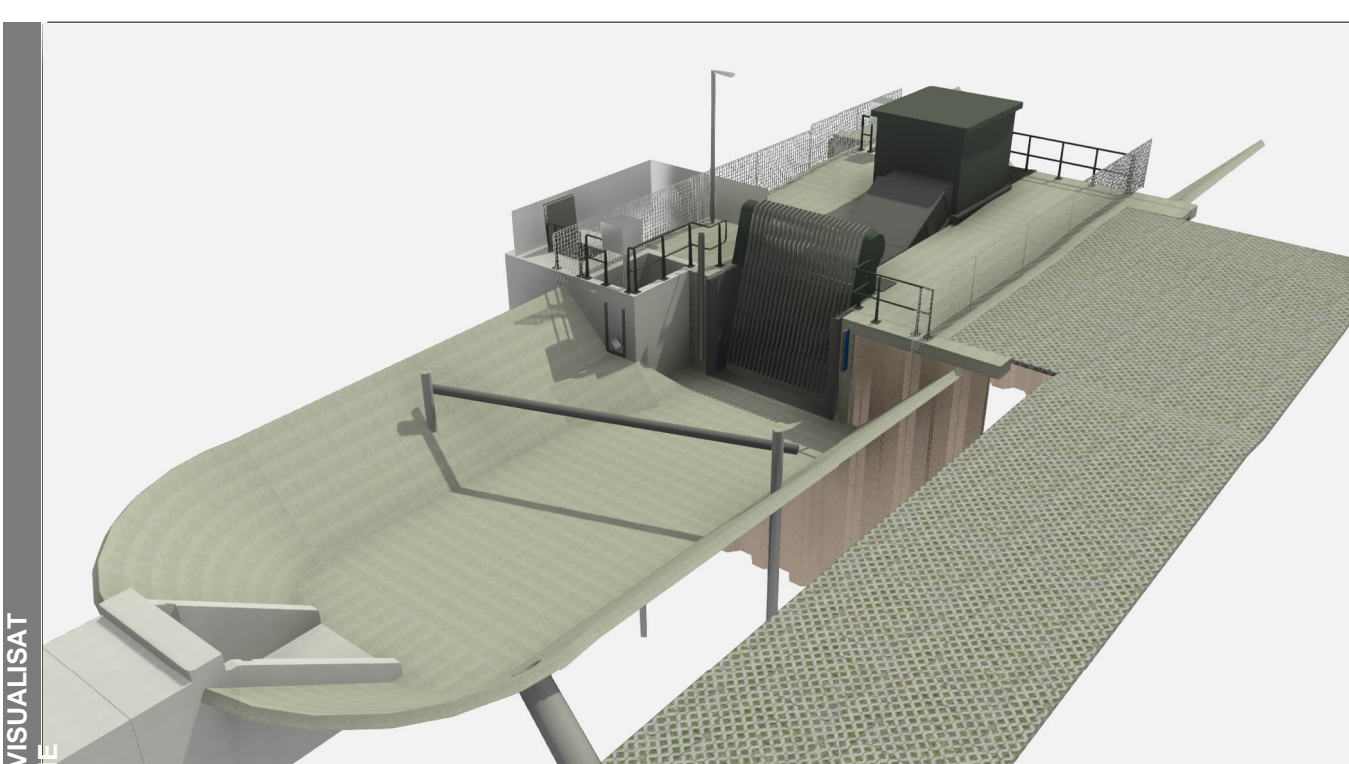

LEGEND	
	Gewapend beton
	Gewapend beton, aanzicht
	Prefab beton
	Ongewapend beton
	Staal
	Asfalt
	Granulaat
	Zand
	Zandcementstabilisatie

Maatvoering in millimeters, tenzij anders vermeld
Leidingdiameters in millimeters, tenzij anders vermeld
Hoogtemaatvoering in meters i.o.v. N.A.P., tenzij anders vermeld
Coördinaten in meters, tenzij anders vermeld
Toppassen vellingkant 1:50mm

4.0	20-07-2022	R.H.	R.H.	Toonvoering functie onderhoudspad
3.0	14-07-2022	R.H.	R.H.	Toonvoering type verdeling en wijziging koppeling put vispassage
2.0	31-05-2022	N.H.	R.H.	Diverse toonvoering en wijzigingen
1.0	25-04-2022	N.H.	R.H.	Eerste vispassage definitief
WBC	Deuren	Get	Sec	Aard der wijziging

Drechts Overijsselse Delta
8025 BA Zoete
T: 06-231 030
E: info@drechtsdelta.nl
W: www.drechtsdelta.nl

NEPOCON
ingenieurs & adviseurs

Project: Bouwteam WDDO Leuwaterveld

Onderdeel: 10411G
Aanzichten en doorsneden 1/2
Algemeen

Opdrachtgever: Waterschap Drechts Overijsselse Delta

Projectleider: R. Haghuis	Status: Definitief	Projectnummer: 212371
Tekenaar: N. Hendriksen	Datum: 20-07-2022	Tekeningnummer: DO-202
Formaat: A0 (1189x841)	Schaal: Zie tekening	