




	23-11-2022				
Code:	Datum:	Getekend door:	Controle door:	Revisie door:	Omschrijving:
Project:	Waterschapszorg				
Omschrijving:	Deelgebied 18 Nieuwleusen Knelpunt 695, 910, 893				
Tekeningnummer:			Blad:		
			Aantal:		
			Fase:		
			Wijz. 0		
			Schaal: 1:200		
			Formaat: A3		
			Status:		
			Drenthe Overijsselse Delta		
			Dokter van Deenweg 186 Postbus 60, 8000 AB Zwolle		
			Telefoon 088-2331200 www.wdodelta.nl		

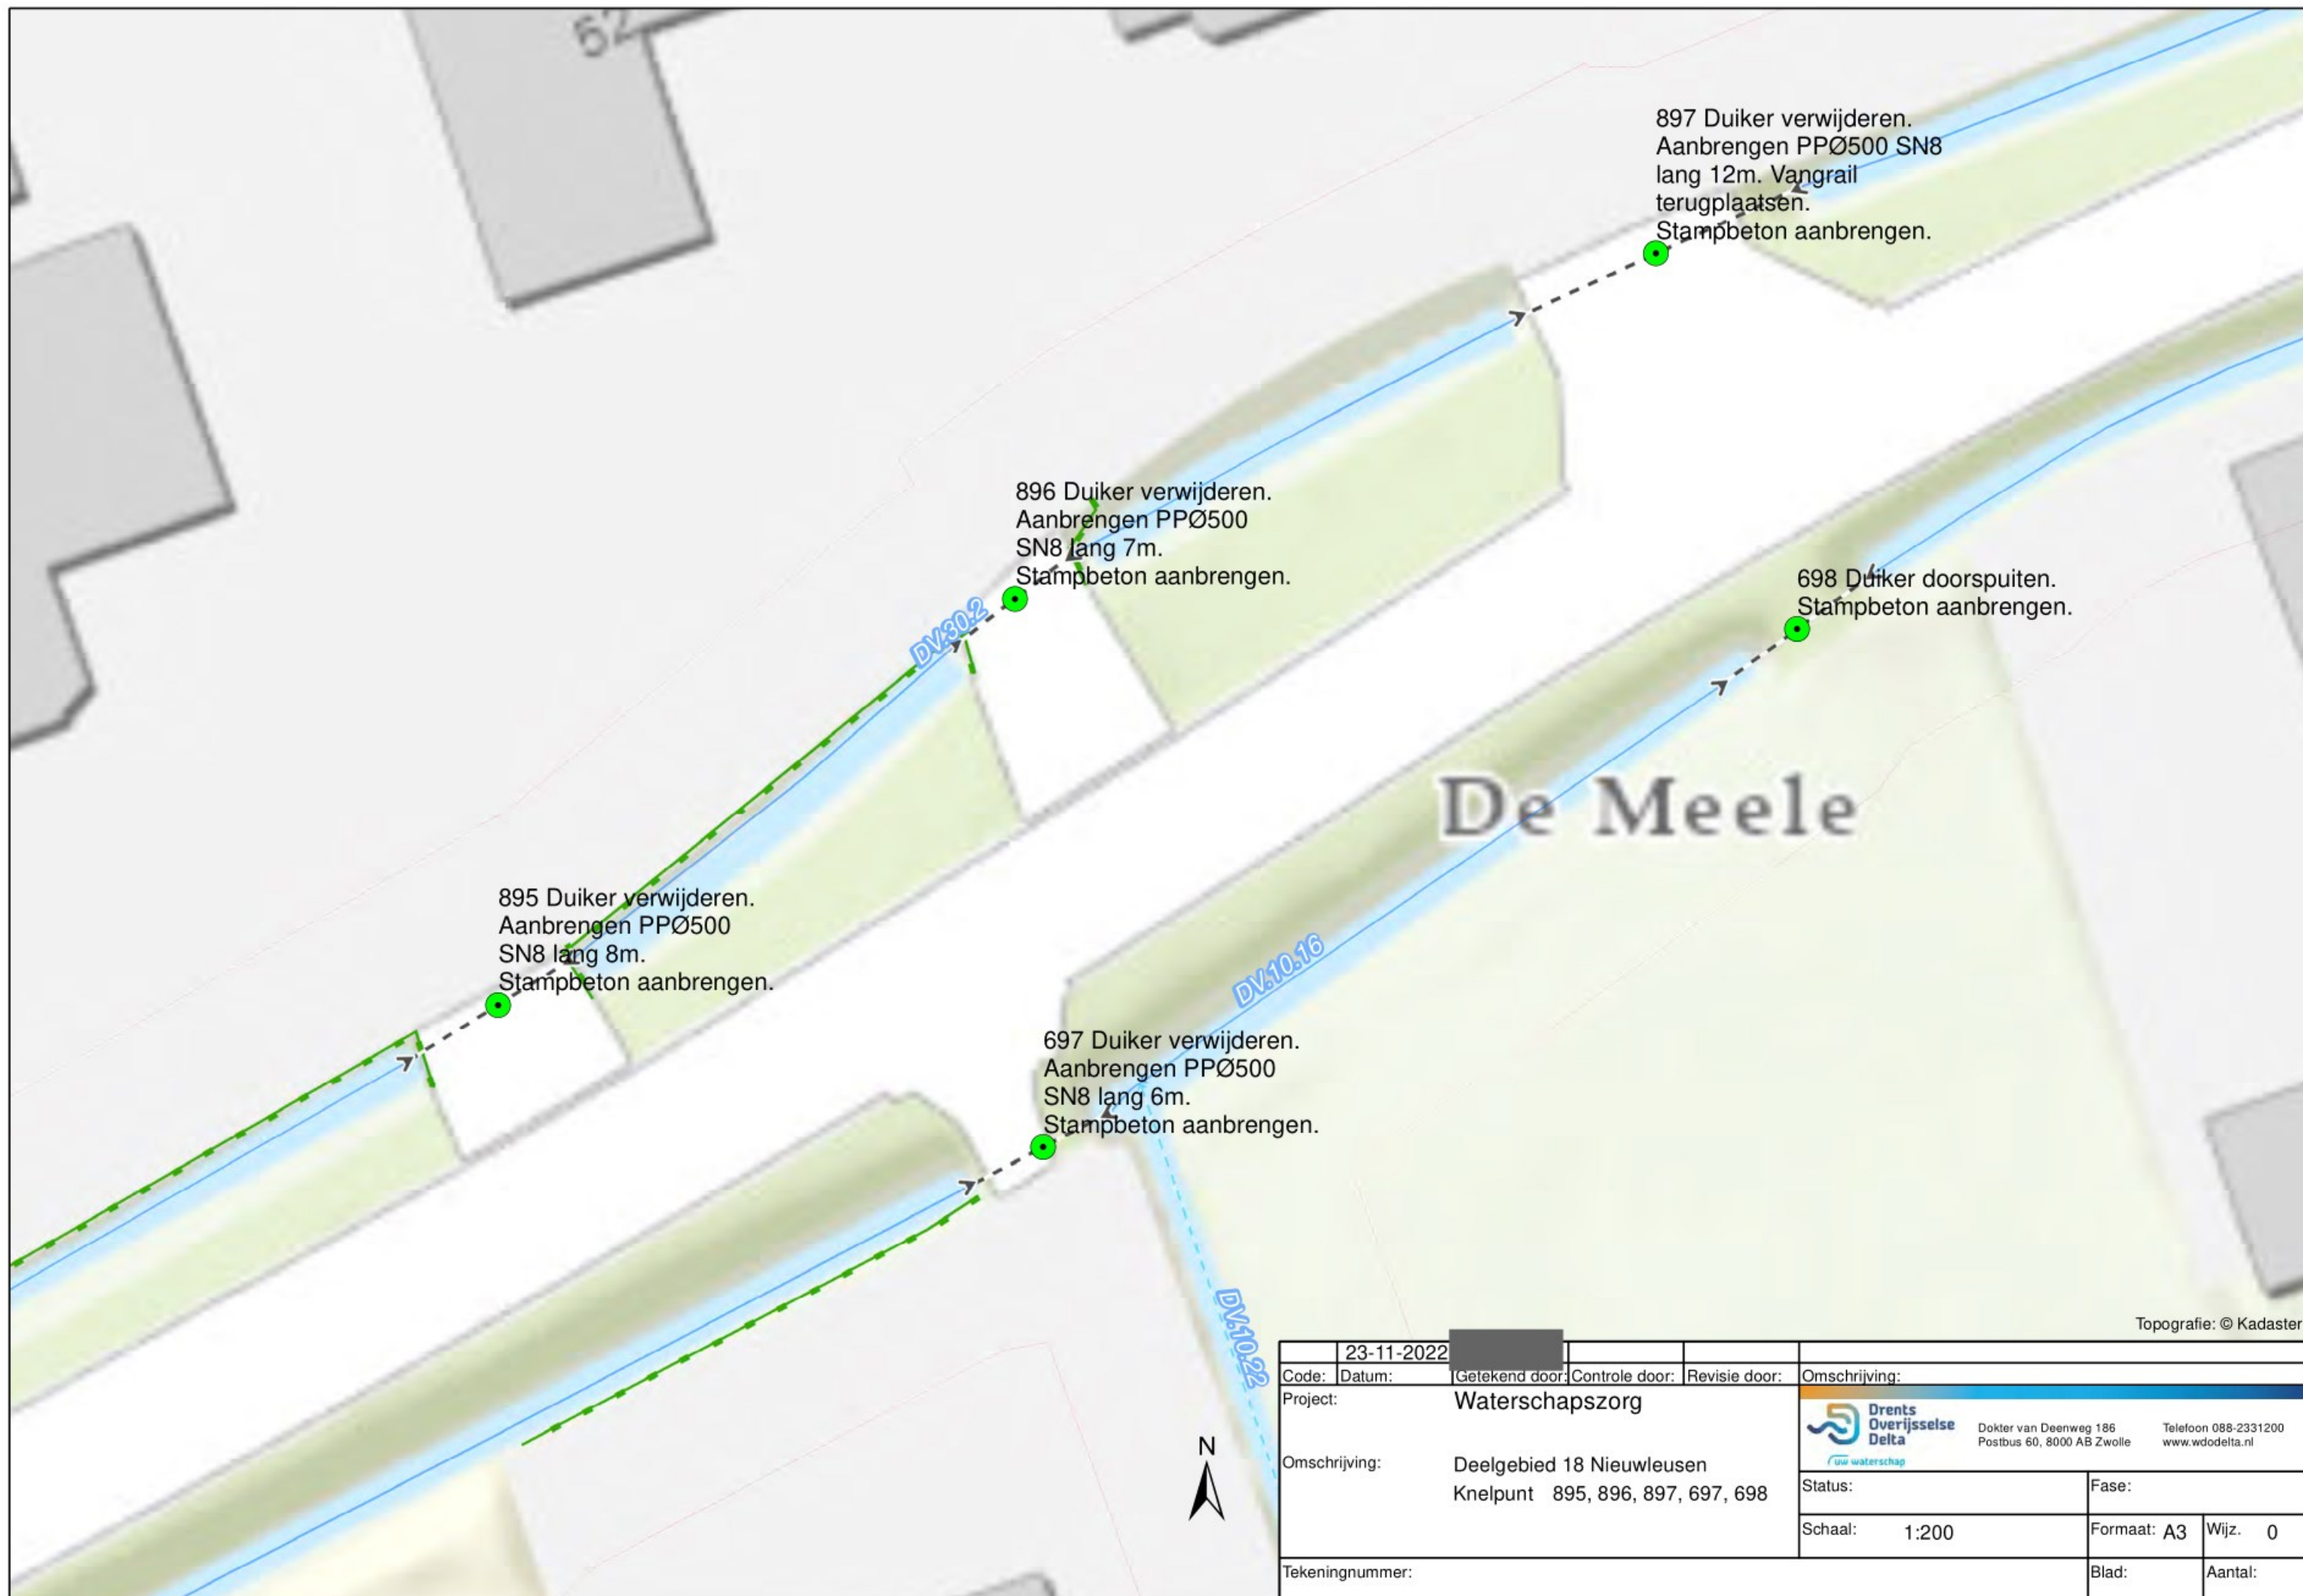



Topografie: © Kadaster

	23-11-2022				
Code:	Datum:	Getekend door:	Controle door:	Revisie door:	Omschrijving:
Project:	Waterschapszorg				
Omschrijving:	Deelgebied 18 Nieuwleusen Knelpunt 895, 896, 897, 697, 698				
Tekeningnummer:			Blad:		Aantal:
			Schaal: 1:200		Formaat: A3
			Fase:		Wijz. 0
			Status:		
			Drenthe Overijsselse Delta uw waterschap		
			Dokter van Deenweg 186 Postbus 60, 8000 AB Zwolle		Telefoon 088-2331200 www.wdodelta.nl

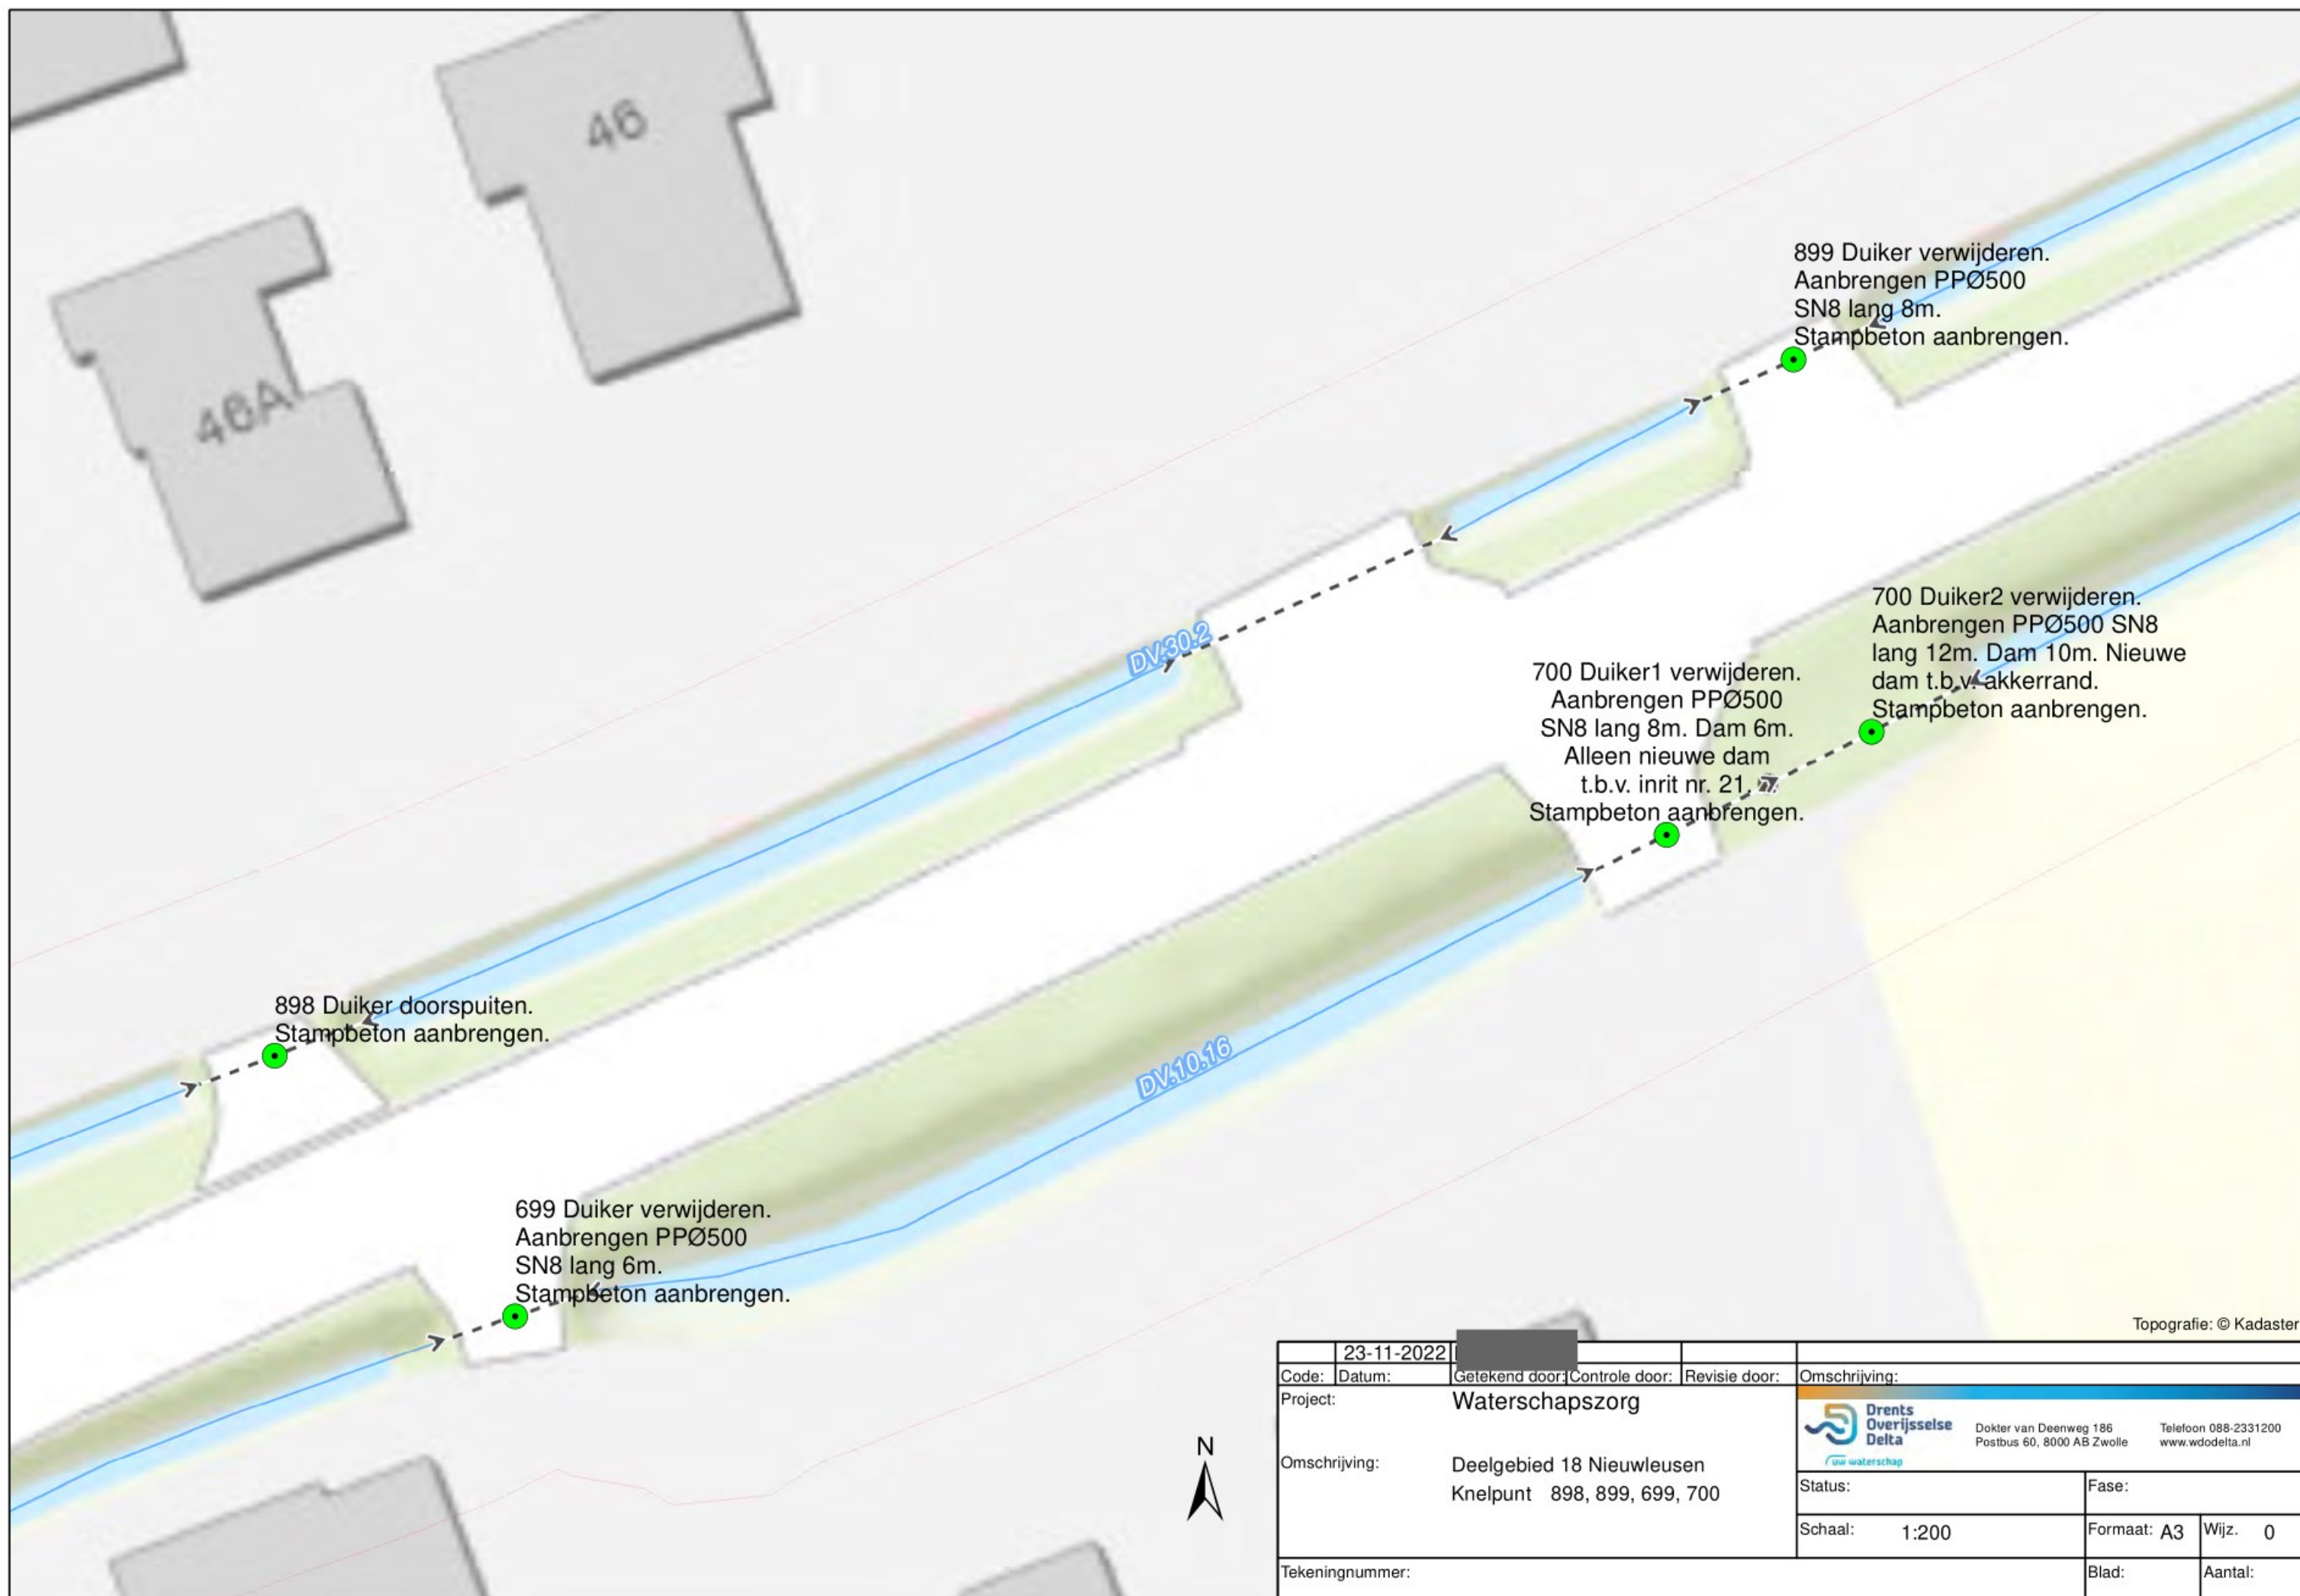

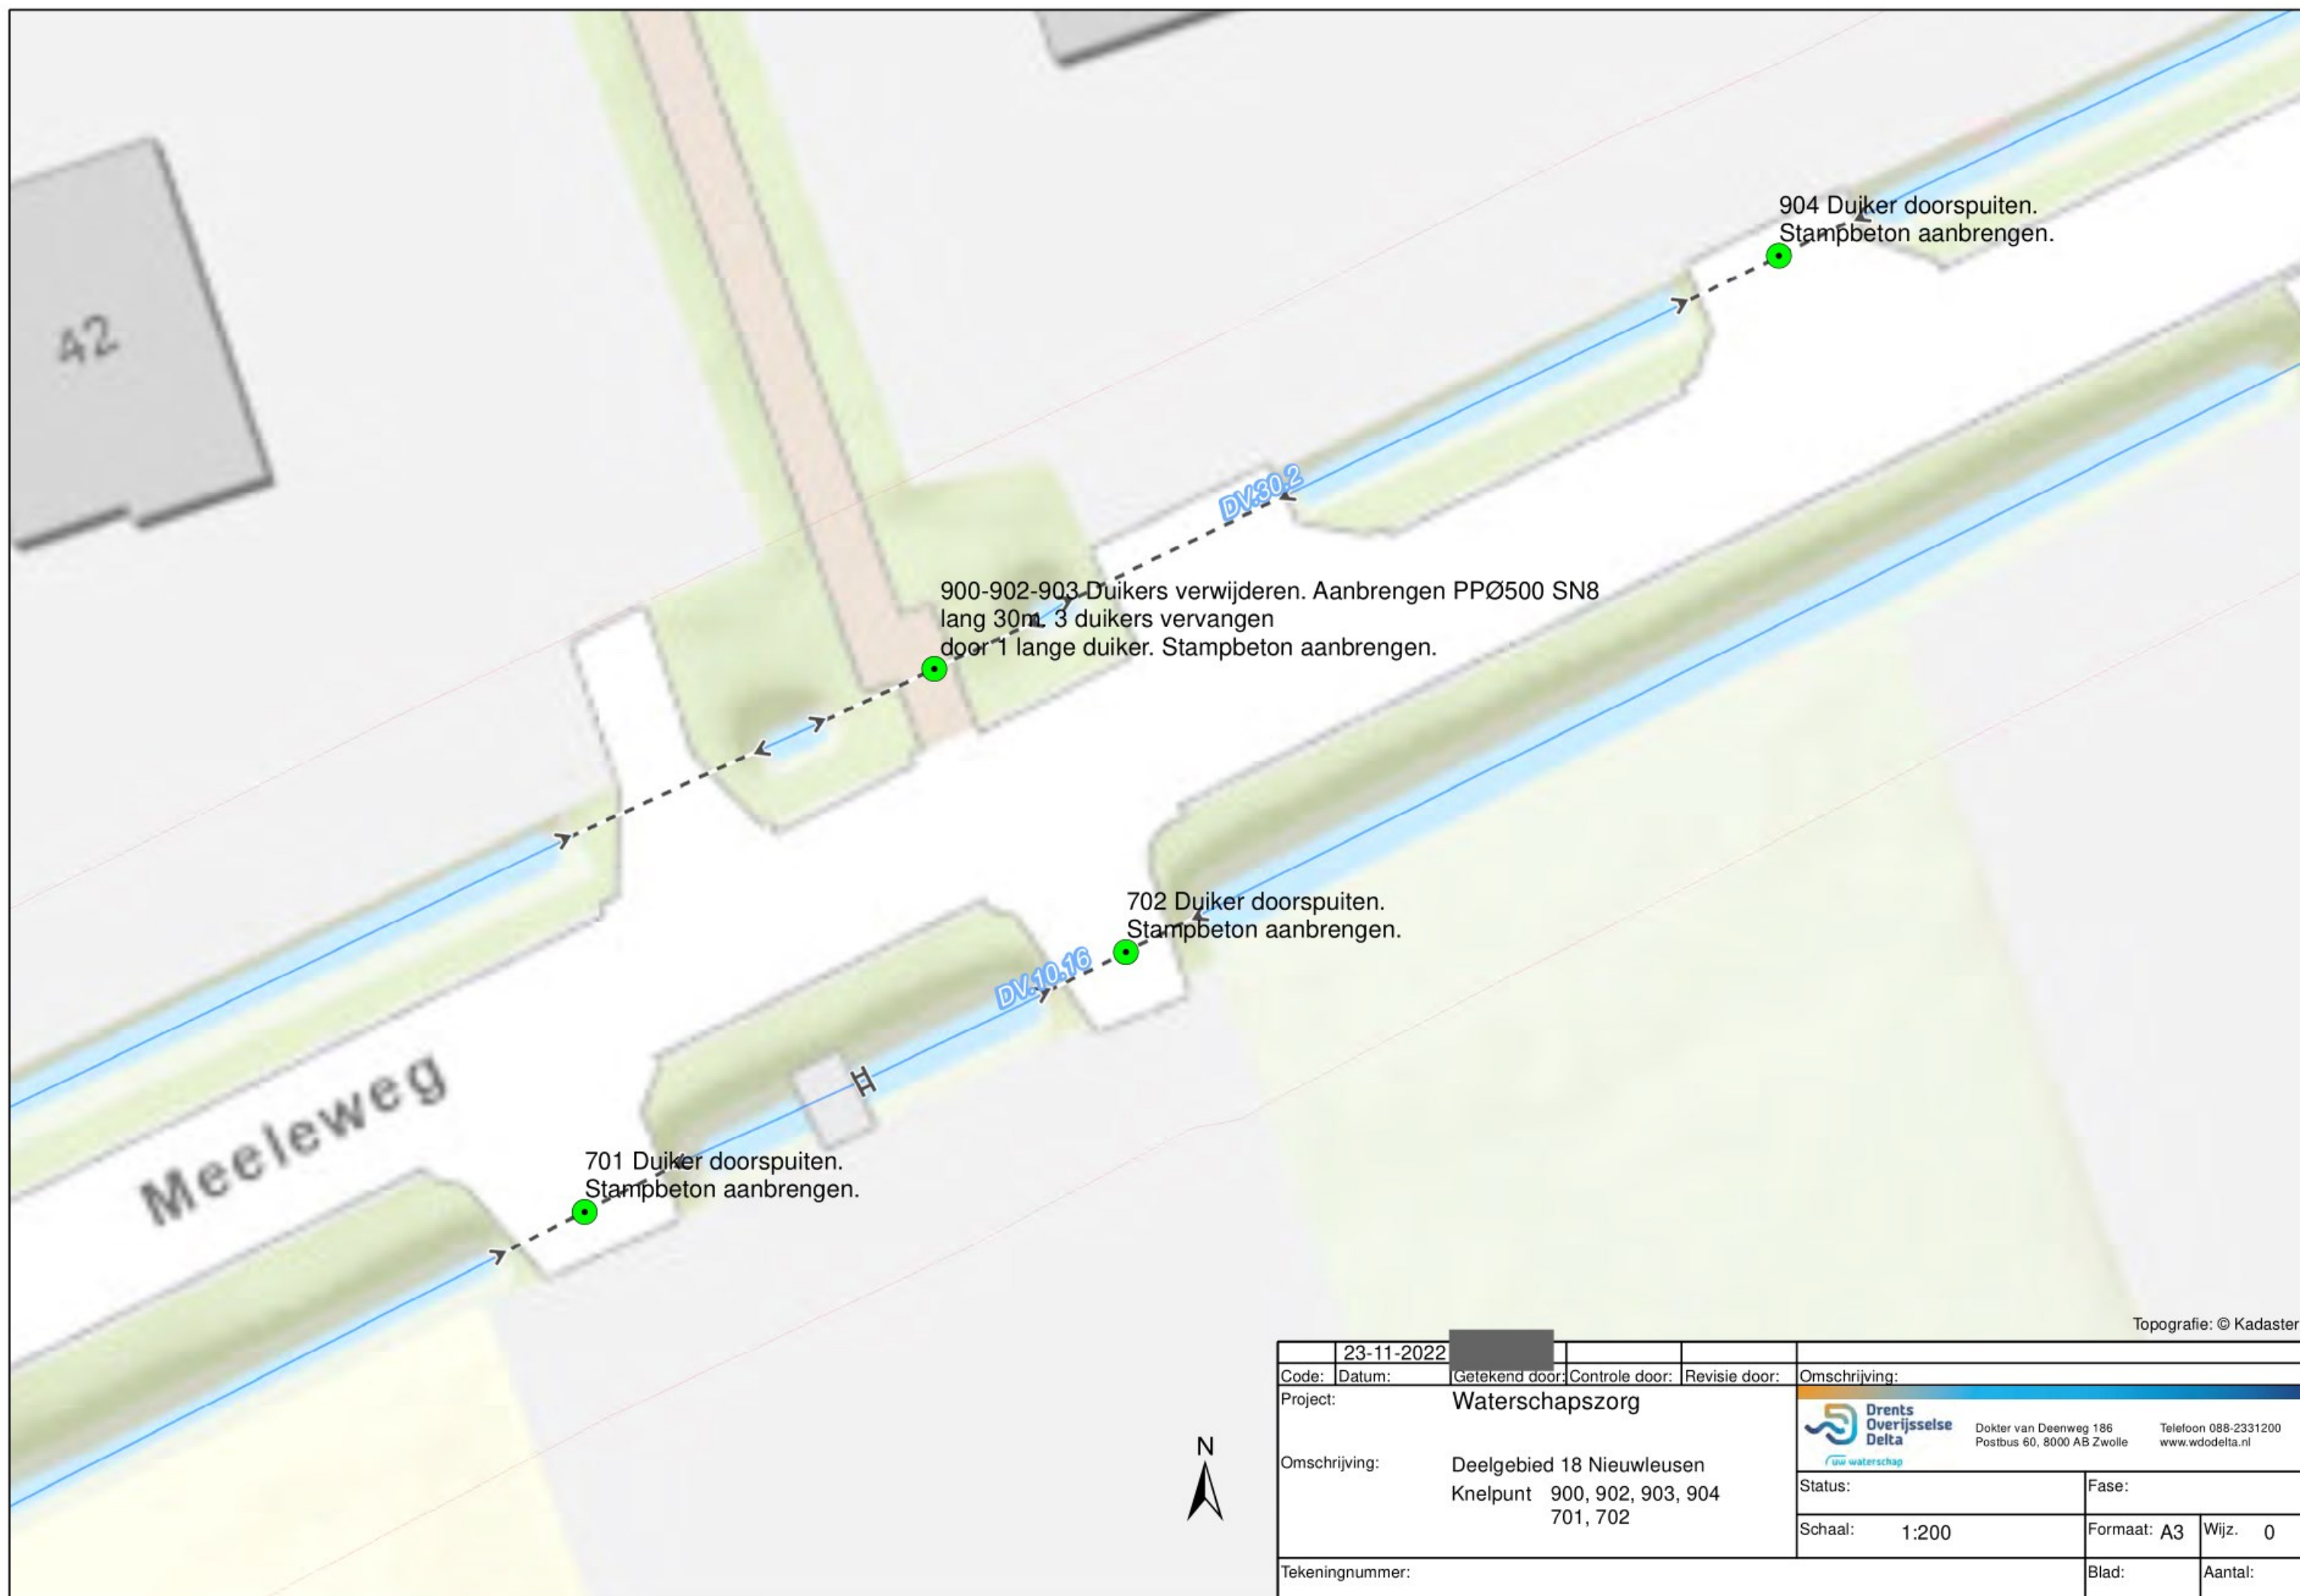


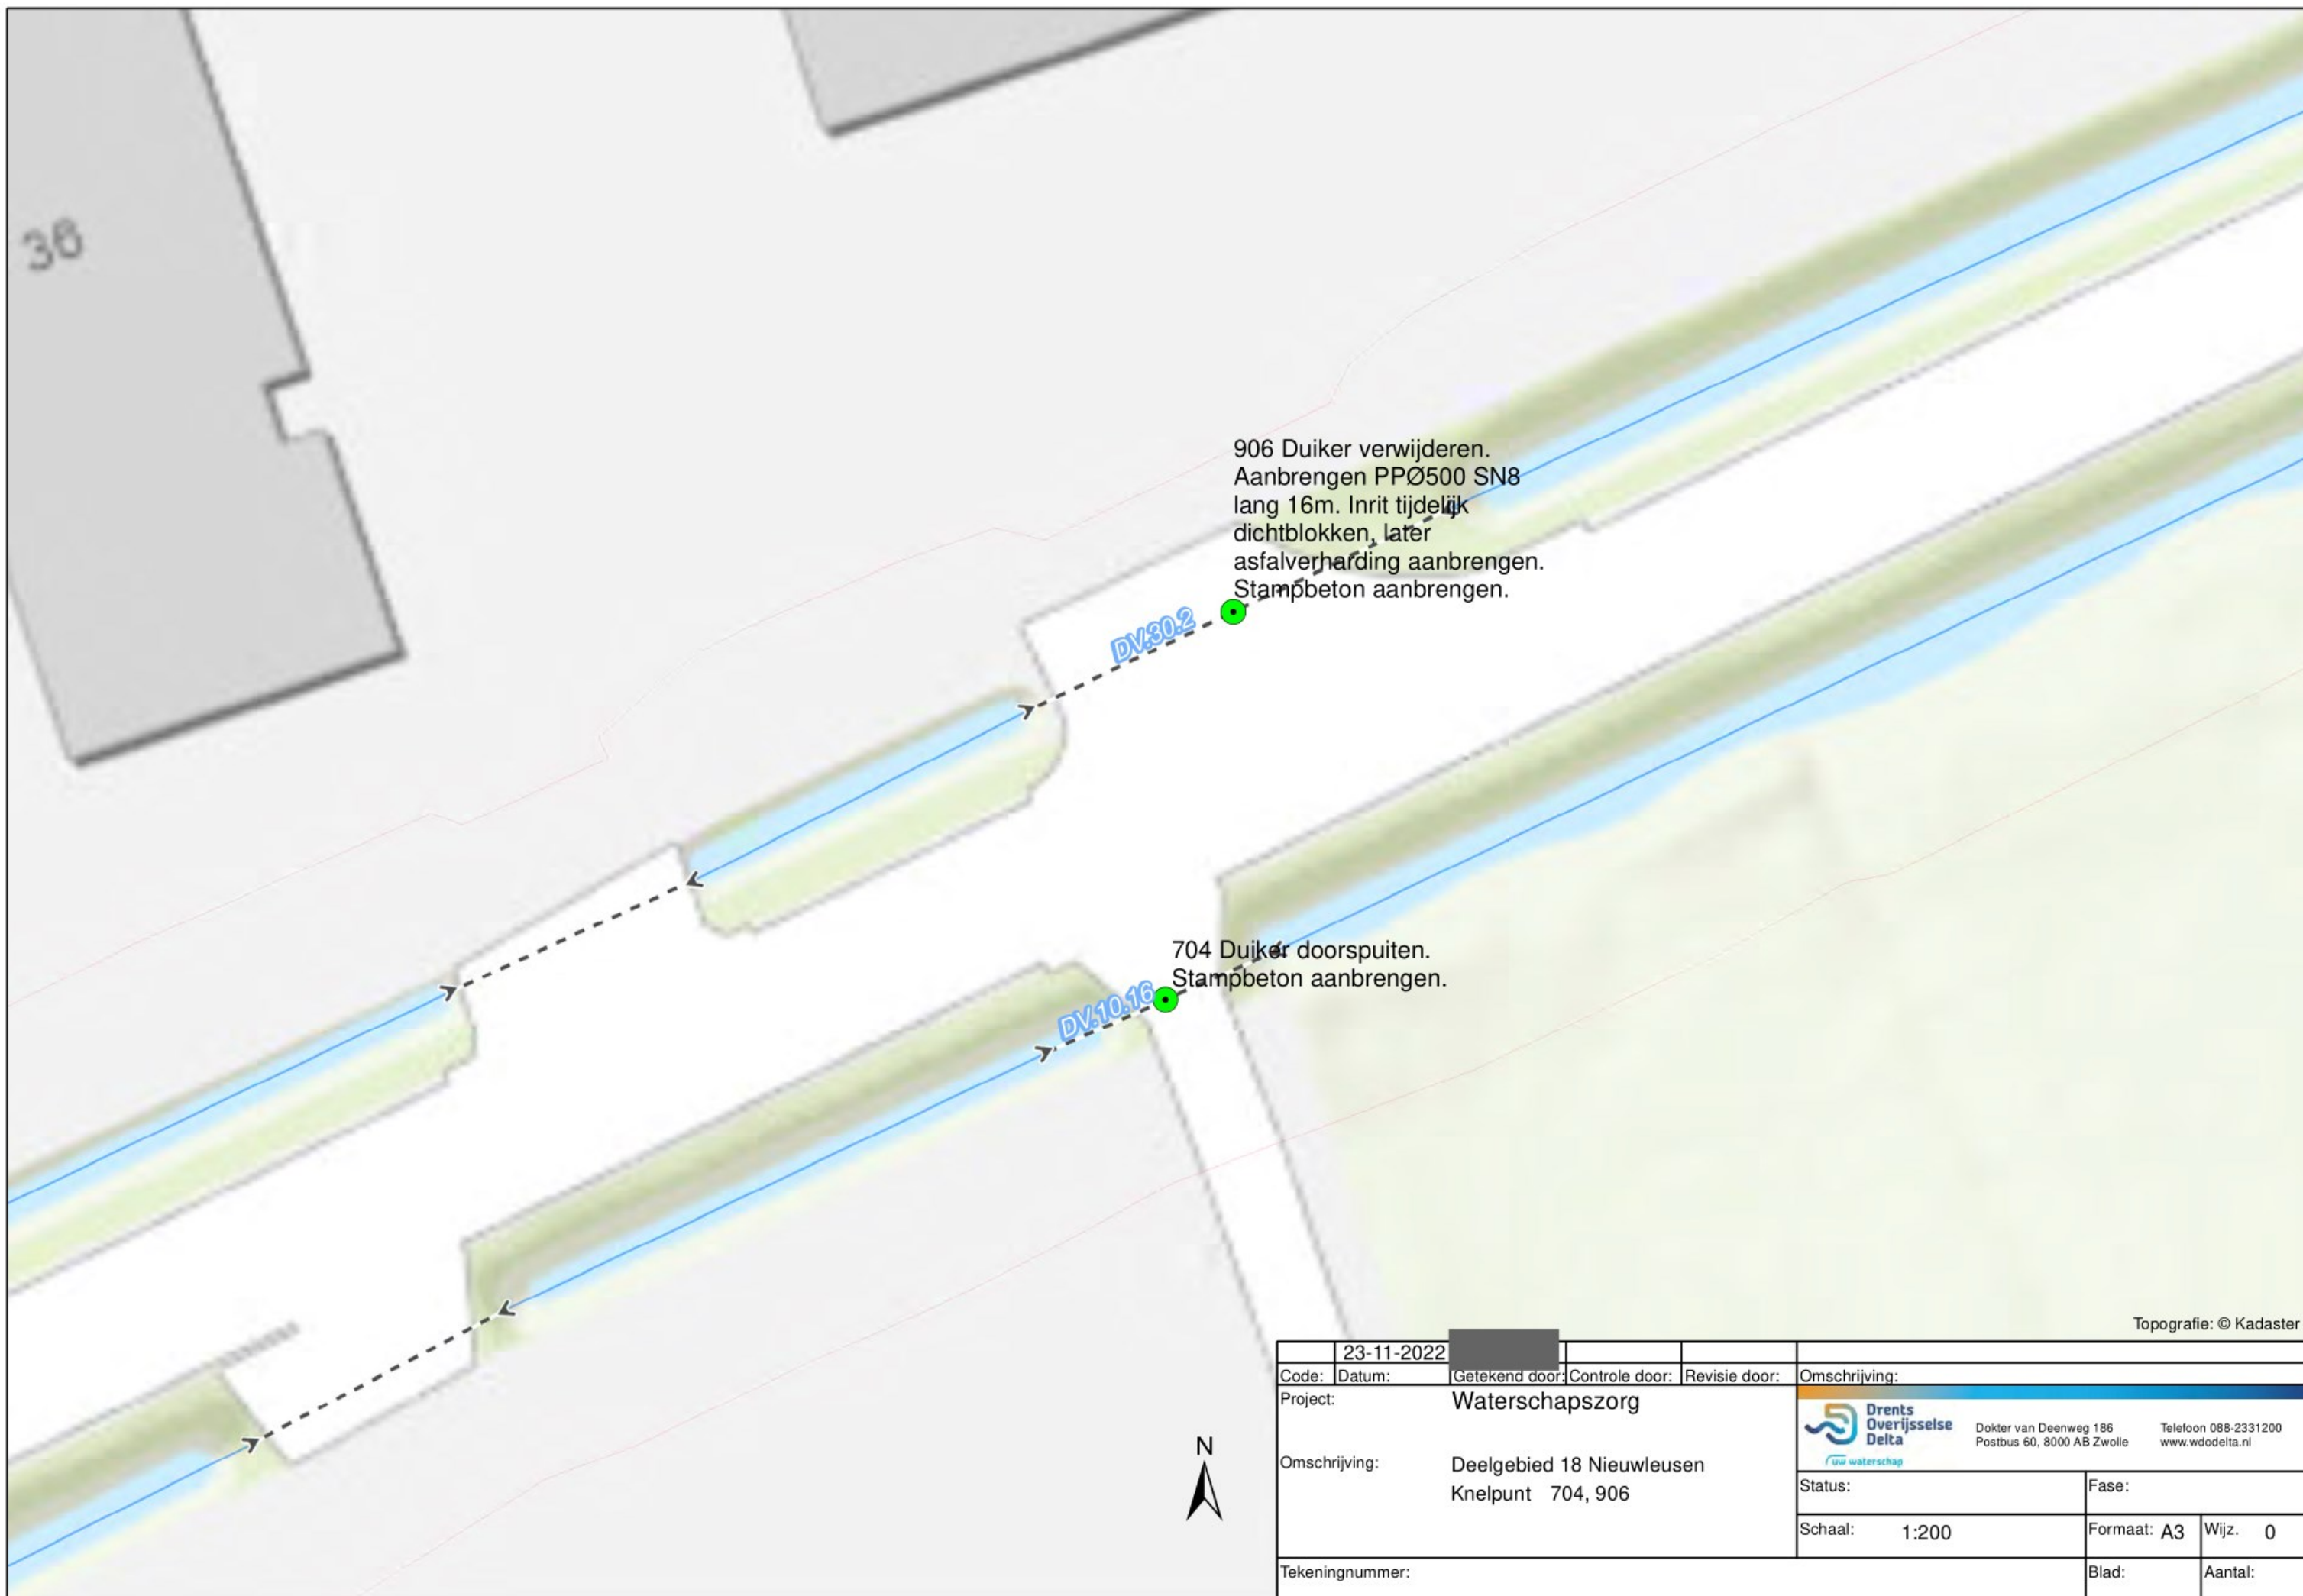


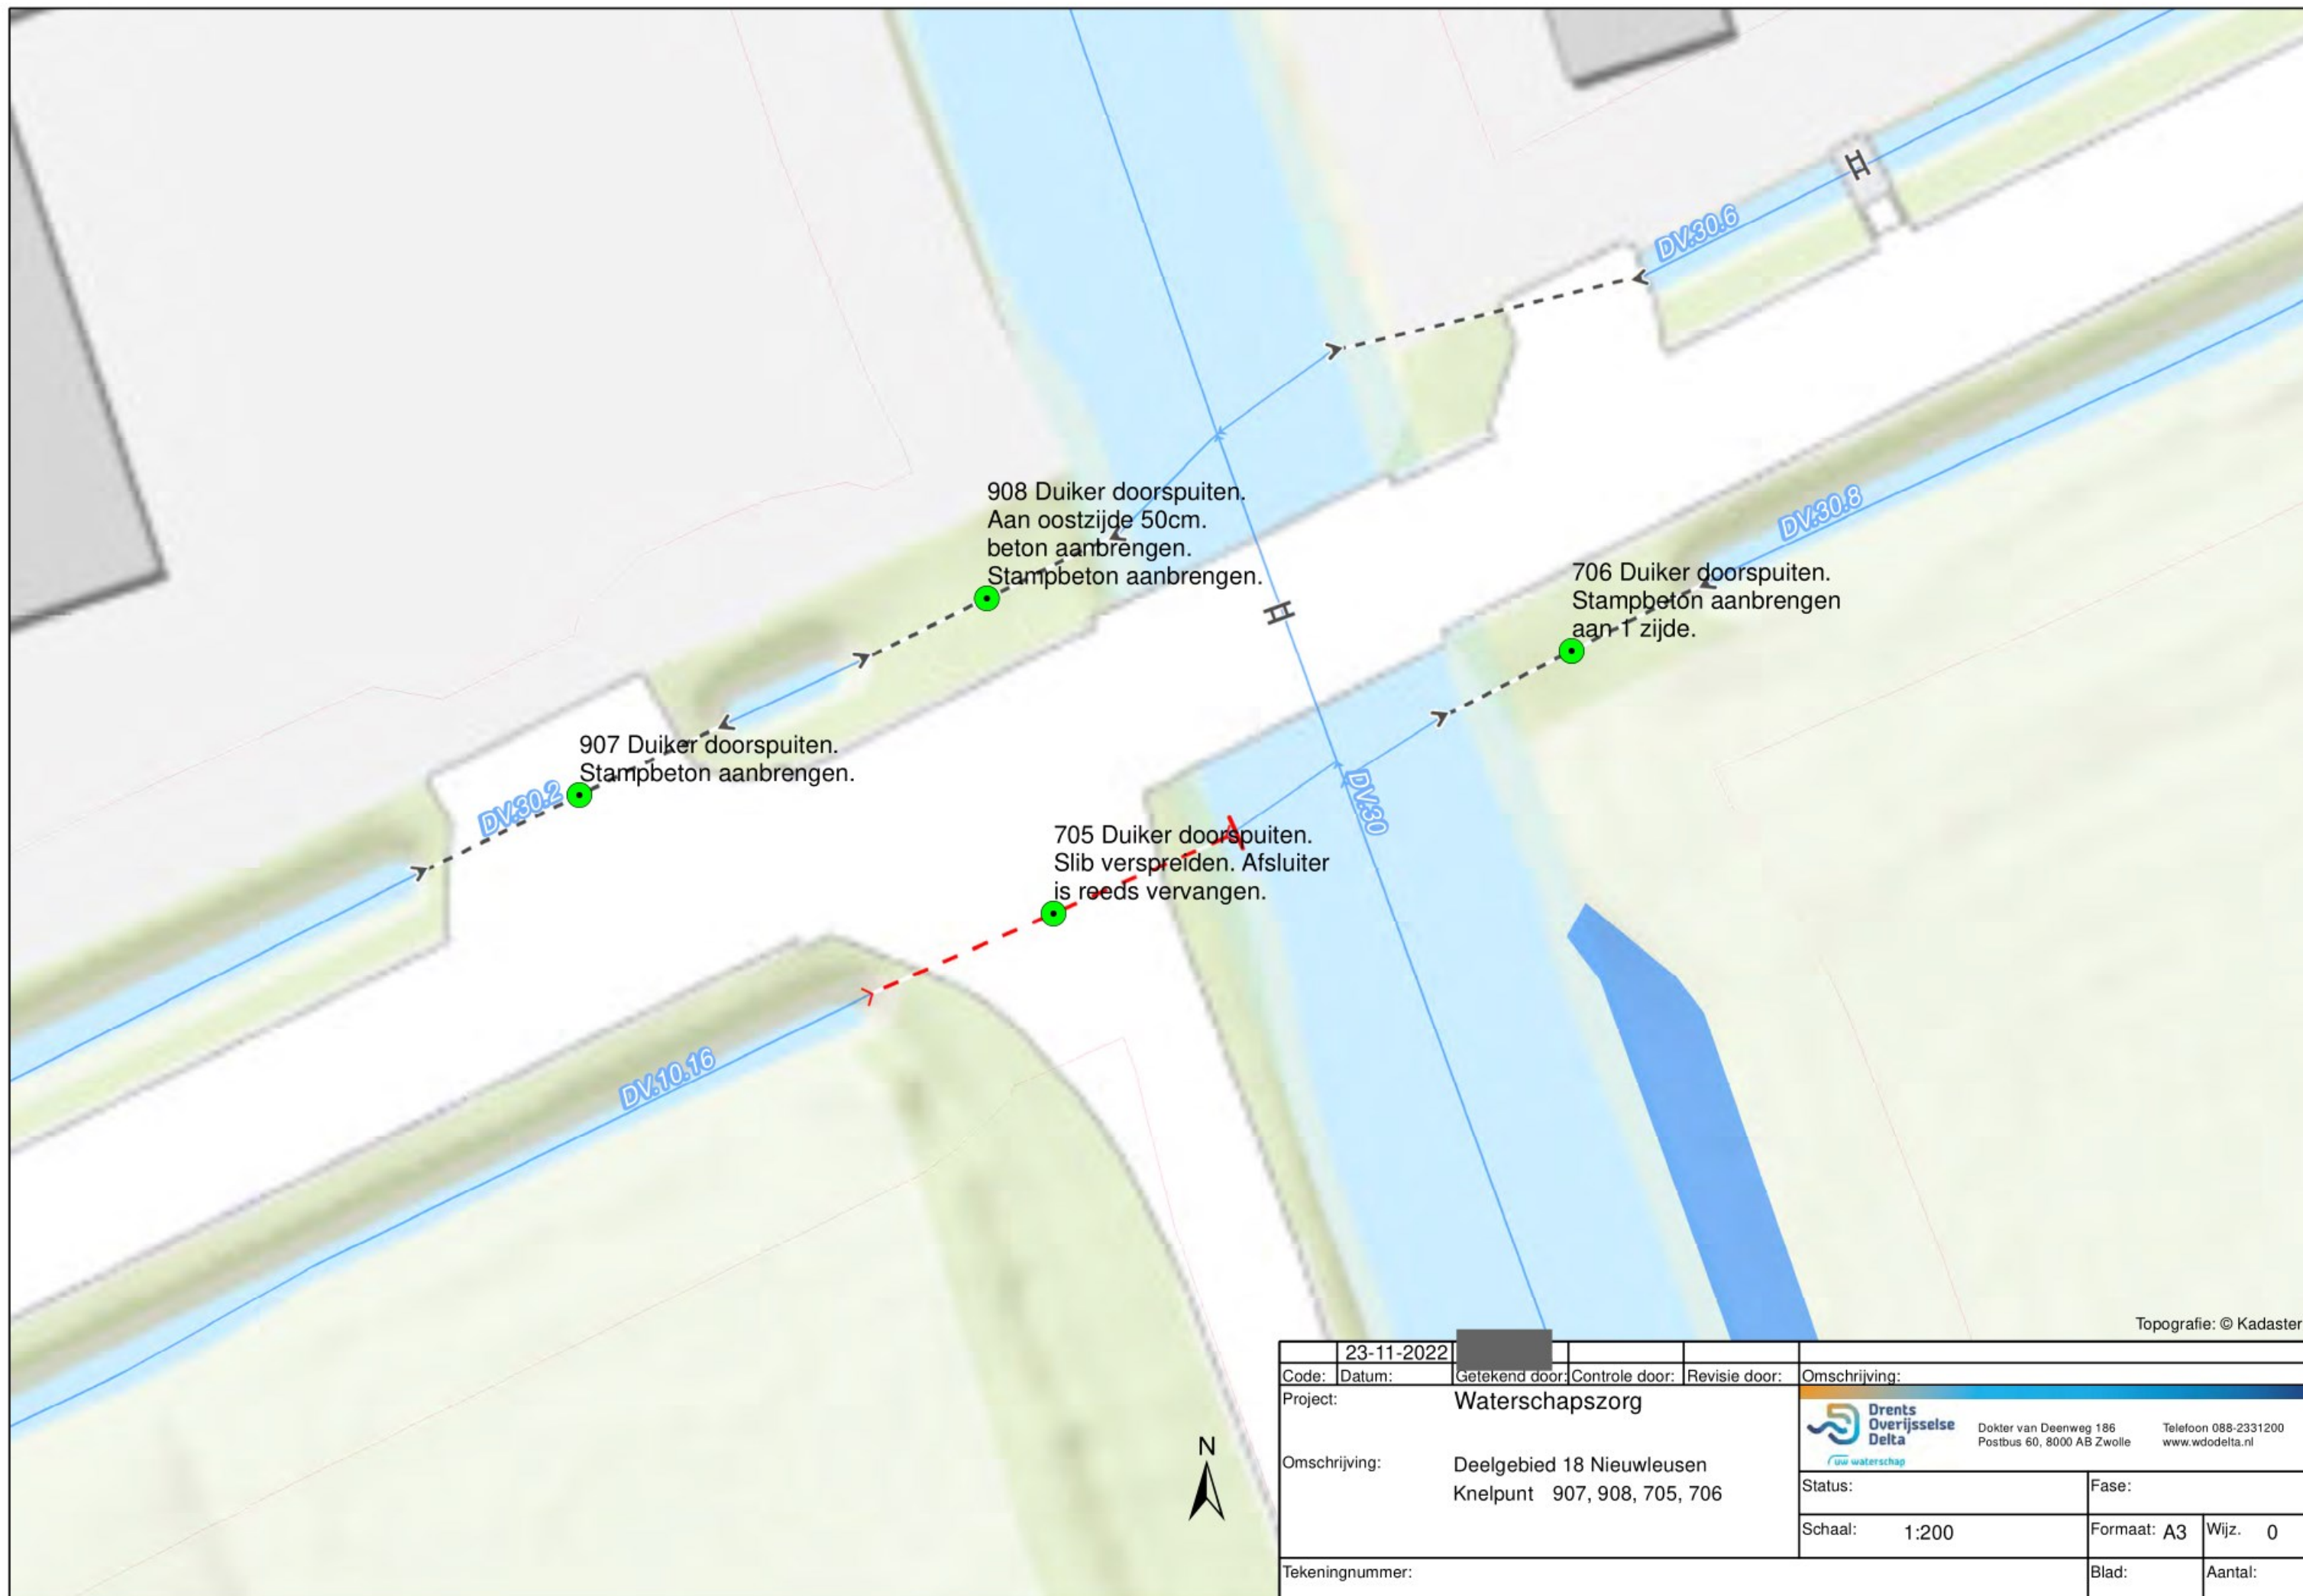

Topografie: © Kadaster

	23-11-2022				
Code:	Datum:	Getekend door:	Controle door:	Revisie door:	Omschrijving:
Project:	Waterschapszorg				
Omschrijving:	Deelgebied 18 Nieuwleusen Knelpunt 907, 908, 705, 706				
Tekeningnummer:			Blad:		
			Aantal:		
			Fase:		
			Schaal: 1:200		
			Formaat: A3		
			Wijz. 0		

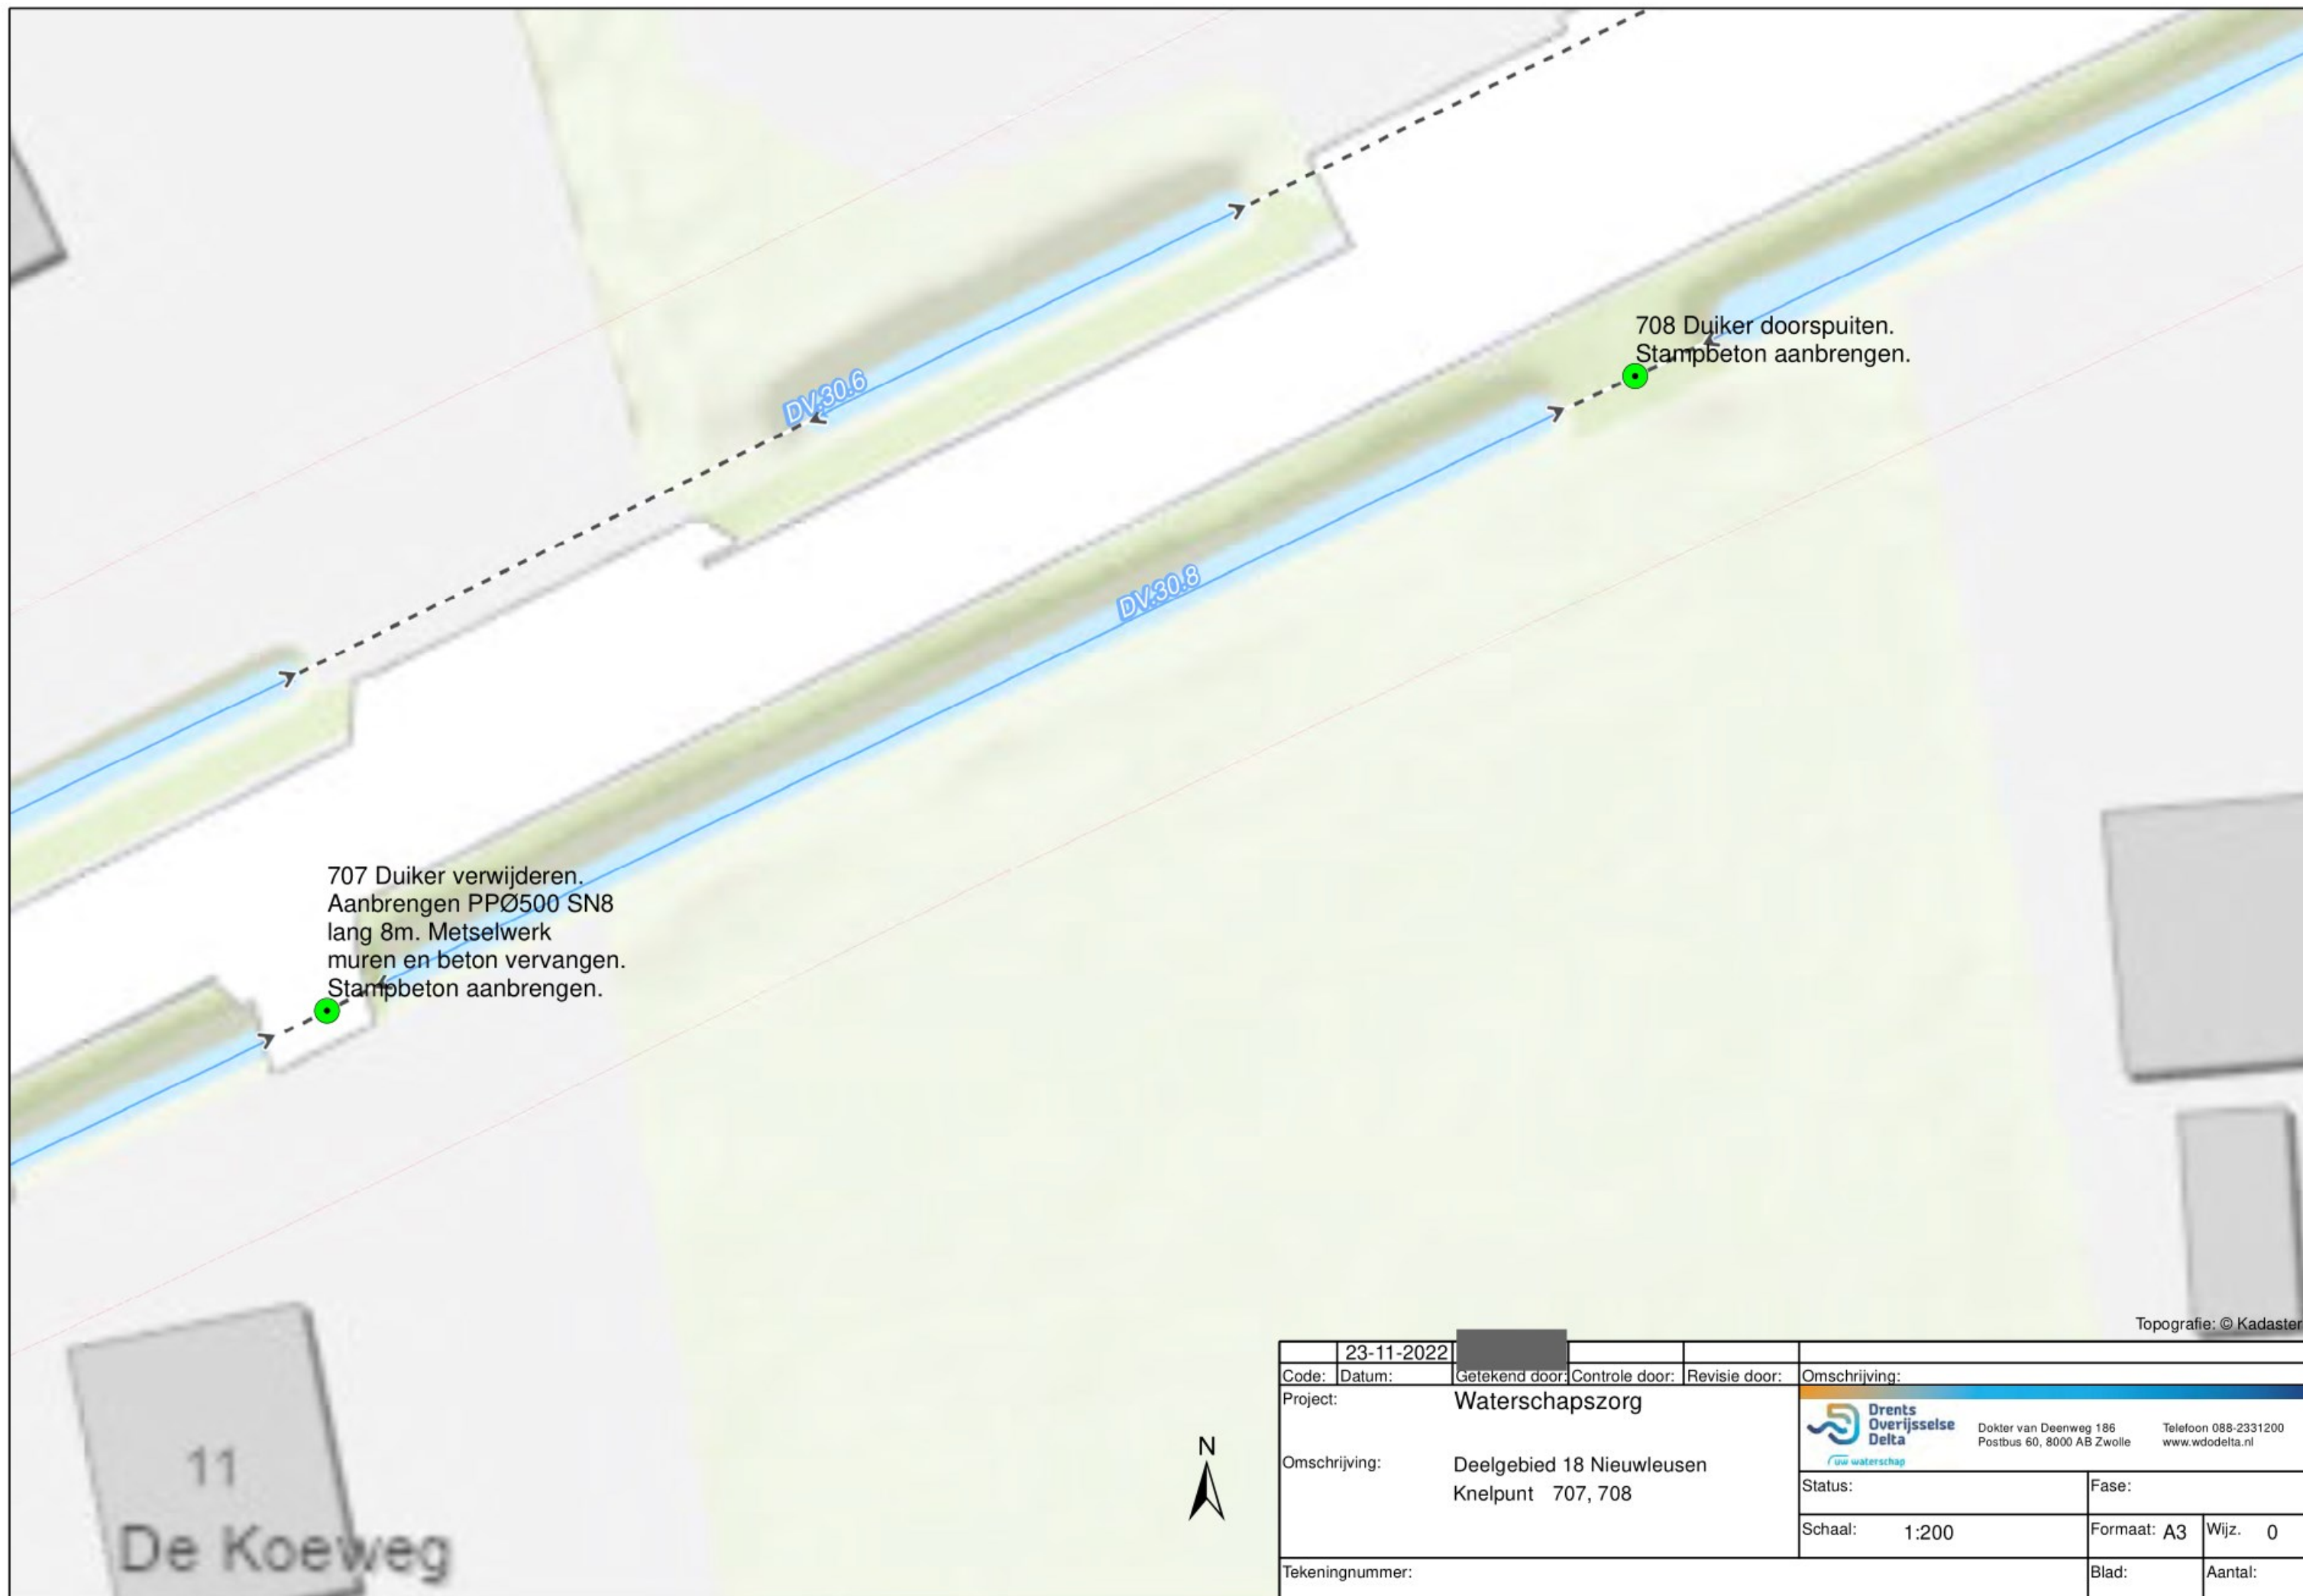

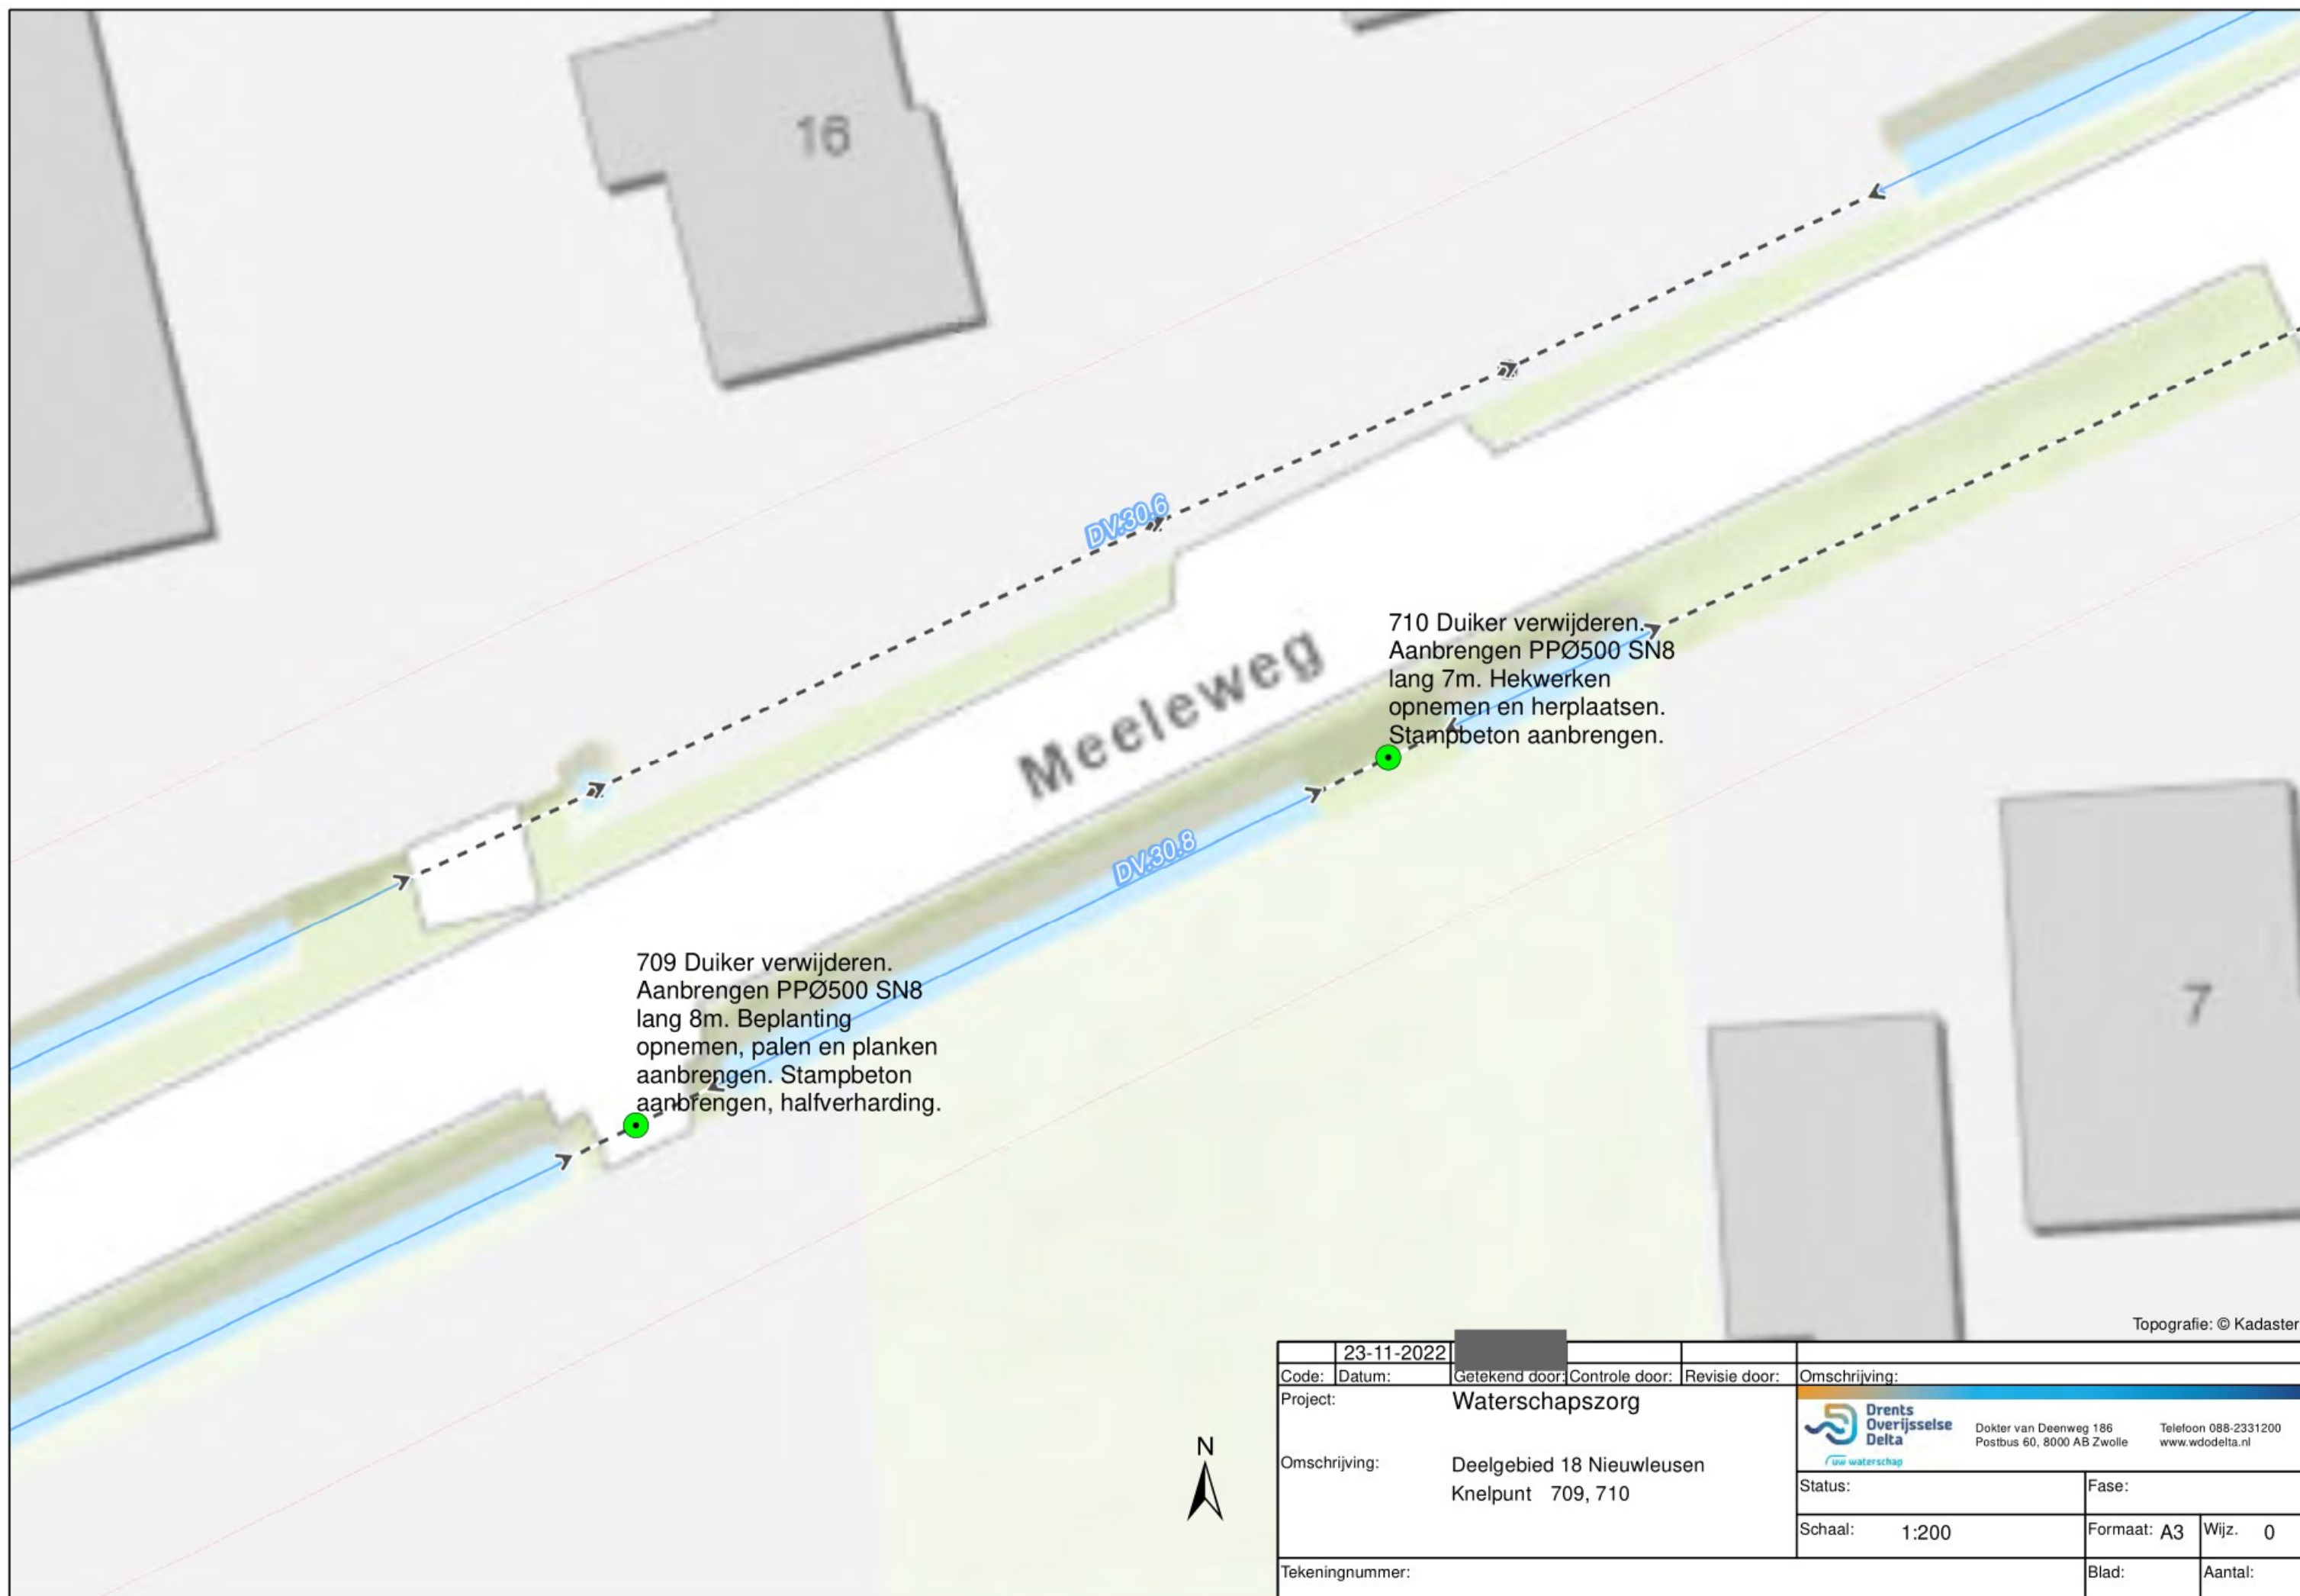

23-11-2022					
Code:	Datum:	Getekend door:	Controle door:	Revisie door:	Omschrijving:
Project:		Waterschapszorg			
Omschrijving:		Deelgebied 18 Nieuwleusen Knelpunt 709, 710			
Tekeningnummer:					
		Schaal: 1:200		Formaat: A3	Wijz. 0
		Blad:		Aantal:	