



Situatie deel 4  
Schaal 1:500

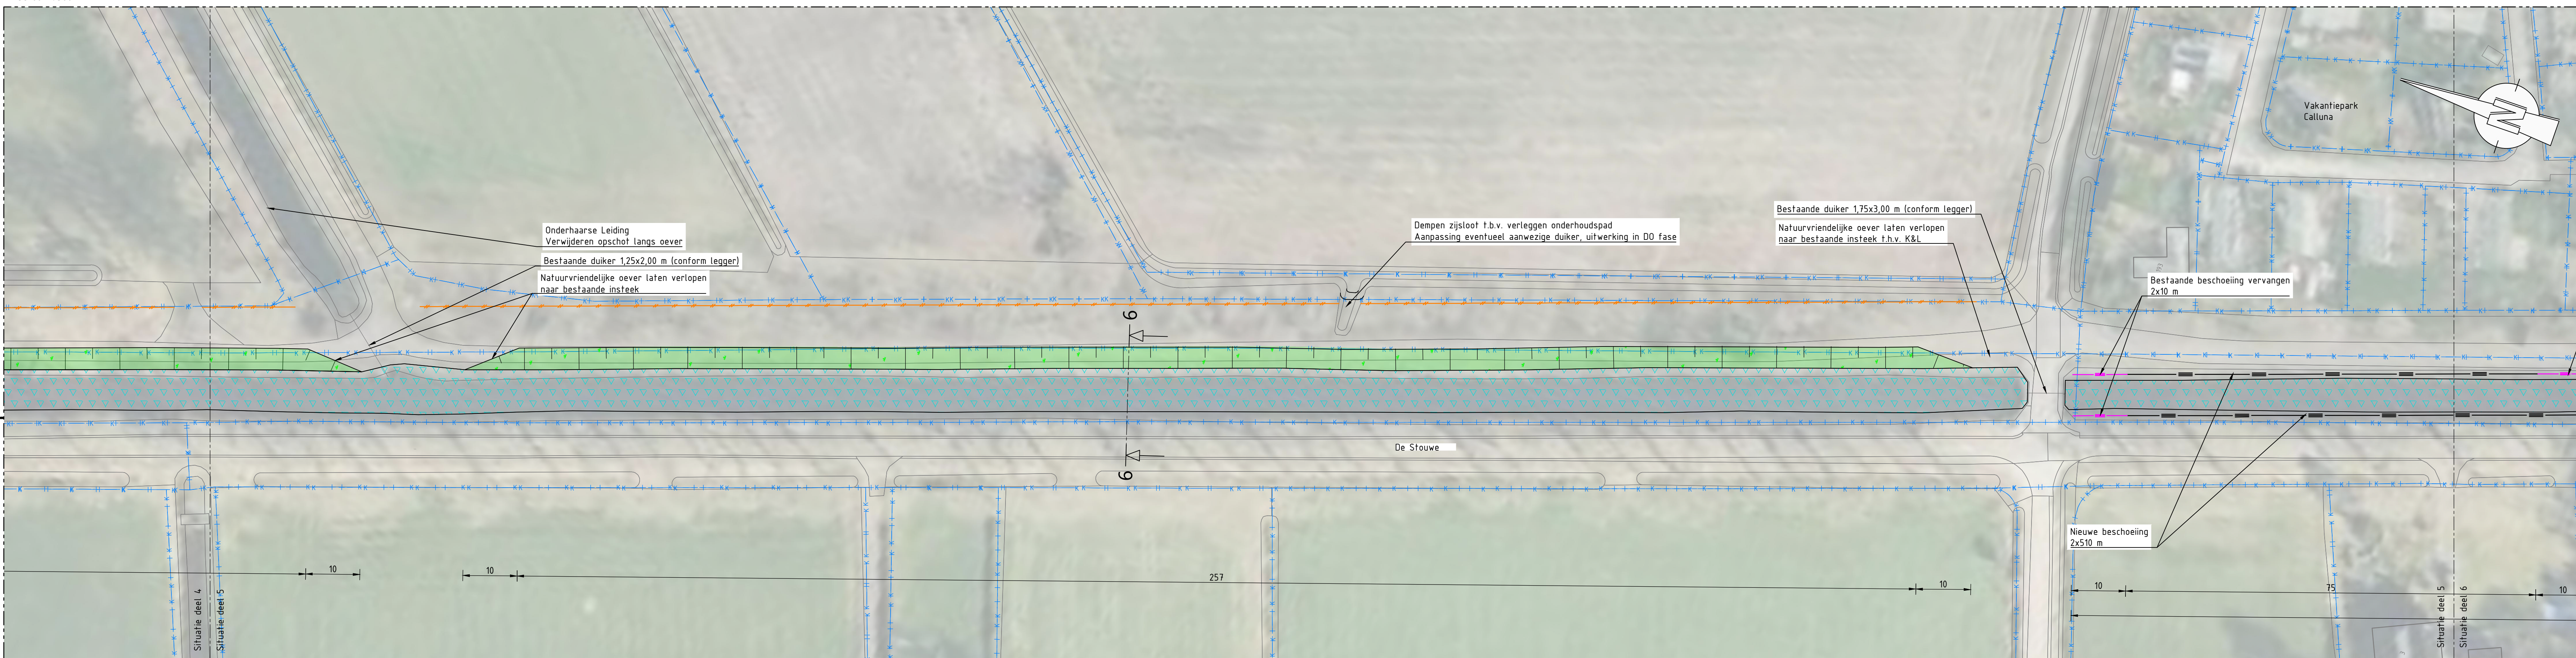

Situatie deel 5  
Schaal 1:500

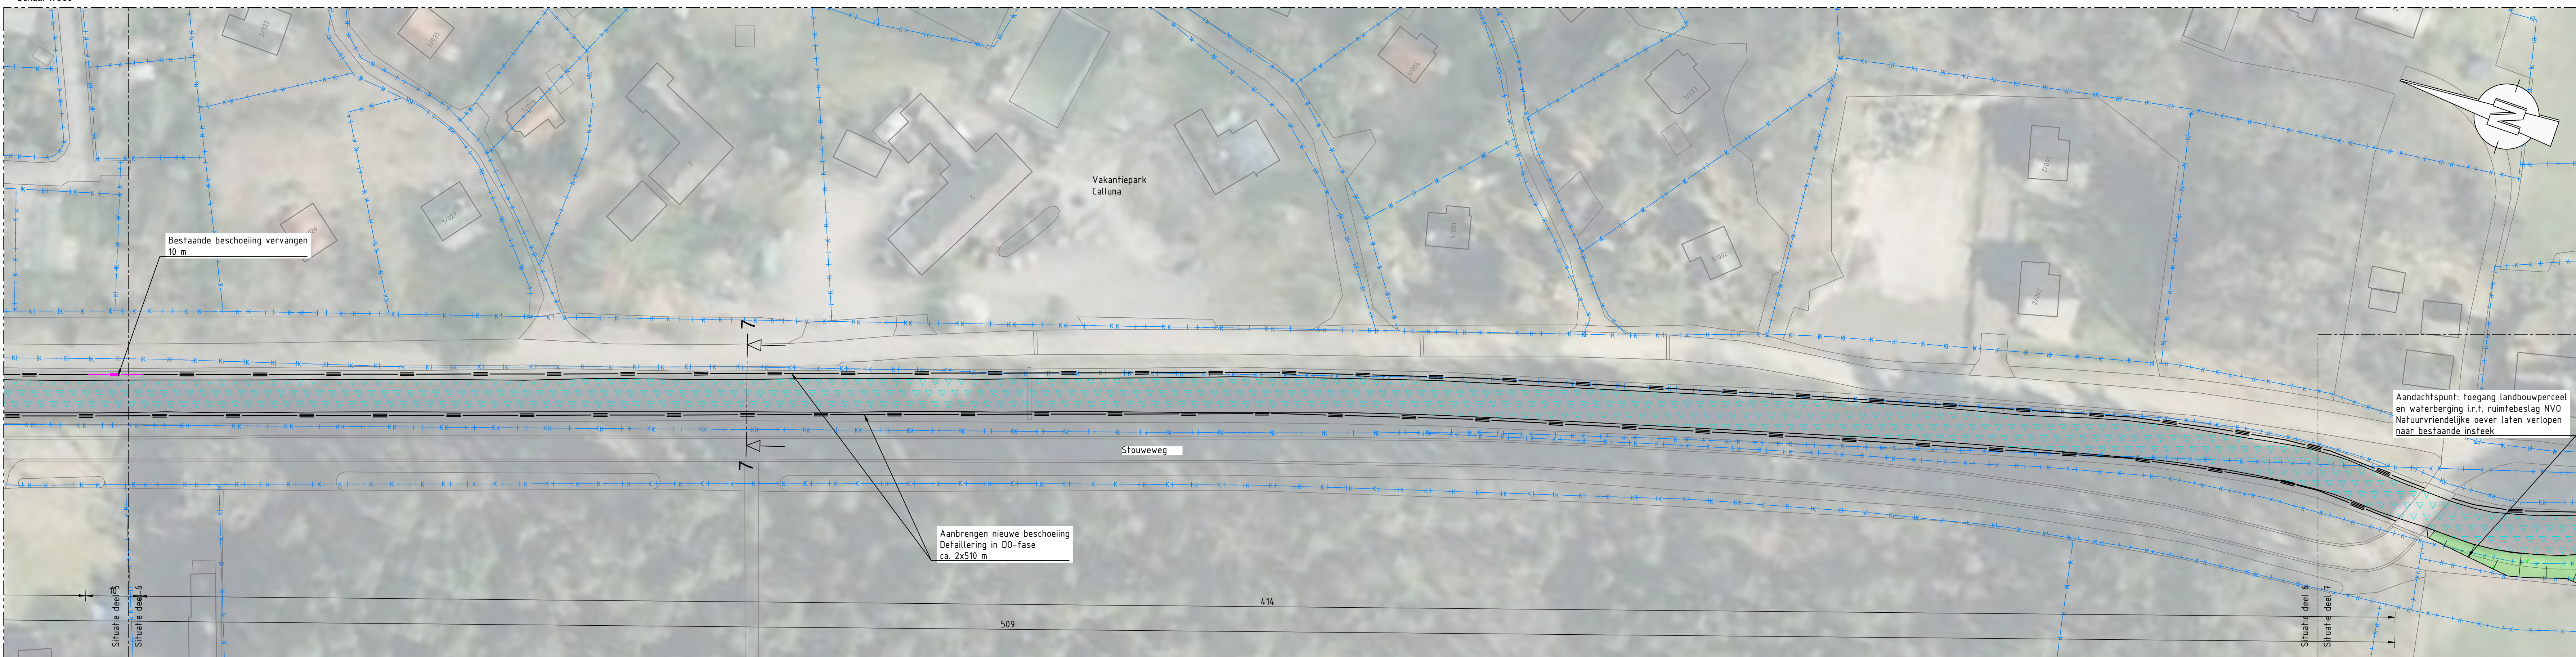

Situatie deel 6  
Schaal 1:500

## LEGENDA

- Bovenaanzicht**
- Aanleggen natuurvriendelijke oever
  - Onderhoudspad grasbetontegels
  - Voorde beton met glasvezelwapening
  - Herprofiëren en opschonen waterberging
  - Baggeren
  - Aangepast beheer langs oever, geen fysieke maatregelen
  - Bestaande situatie
  - Grondwerklijn
  - Kappen bomenrij
  - Kappen bomenrij waar nodig (vaststellen o.b.v. inventarisatie)
  - Vervangen beschoeiing, type n.t.b.
  - Nieuwe beschoeiing, type n.t.b.
  - Kadastrale grens

## OPMERKINGEN

- Maten in meters (m), tenzij anders vermeld;
- Hoogtematen in meters (m) ten opzichte van N.A.P., tenzij anders vermeld;
- Hoekmaten in graden (360°), tenzij anders vermeld;
- Coördinaten in meters (m) in het RD-stelsel (Nederlands-RD, oblique stereographic projection).

## BIJBEHORENDE TEKENINGEN

Tekeningnummer	Omschrijving
13879-12.8001	Situatie Stouwe deel 1-3
13879-12.8002	Situatie Stouwe deel 4-6
13879-12.8003	Situatie Stouwe deel 7-8
13879-12.8004	Situatie Stouwe deel 9-11
13879-12.8010	Profielen
13879-12.8020	Situatietekening Op het Holt 1
13879-12.8021	Situatietekening Op het Holt 3

0 5 10 15 20m  
SCHAAL 1:500



**Witteveen** **Bos**

Wijz. Getekend Datum Omschrijving  
A  
B  
C  
Opdrachtgever  
Waterschap Drents Overijsselse Delta  
Project  
Planuitwerking Stouwe  
Voorlopig ontwerp  
Onderdeel  
Overzichtkaart  
Deel 4-6

Status	Definitief	Getekend	AB
Datum	07-02-2025	Gecontroleerd	MZ
Formaat	Schaal	Projectcode	Tekeningnummer
A1	1:500	143879	12.8002
			Bladnummer
			1/1

Witteveen-Bos Raadgevende Ingenieurs B.V. | Deventer  
Lewenburgerdijk 133 | Postbus 233 | 7400 AE Deventer | t +31 (0)520 69 79 11 | www.witteveenbos.com | Kvk 38023751