


Situatie deel 7

Schaal 1:500

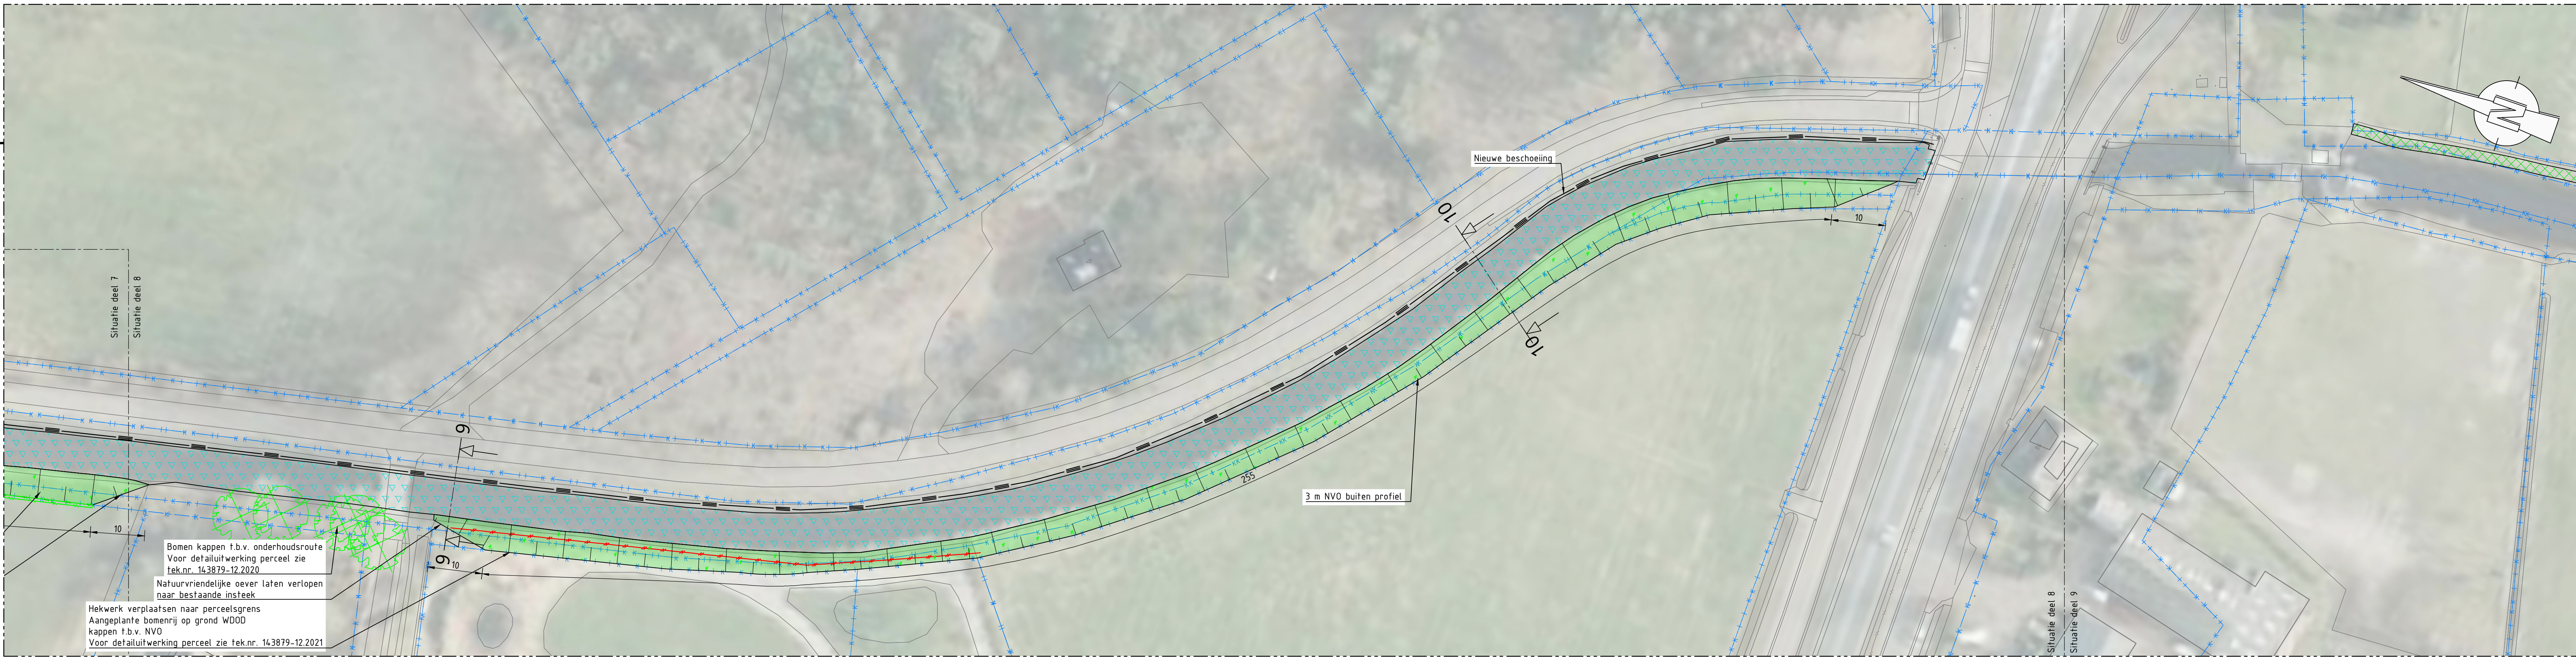

Situatie deel 8

Schaal 1:500

LEGENDA

- Bovenaanzicht**
- Aanleggen natuurvriendelijke oever
 - Onderhoudspad grasbetontegels
 - Voorde beton met glasvezelwapening
 - Herprofiëren en opschonen waterberging
 - Baggeren
 - Aangepast beheer langs oever, geen fysieke maatregelen
 - Bestaande situatie
 - Grondwerklijn
 - Kappen bomenrij
 - Kappen bomenrij waar nodig (vaststellen o.b.v. inventarisatie)
 - Vervangen beschoeiing, type n.t.b.
 - Nieuwe beschoeiing, type n.t.b.
 - Kadastrale grens


OPMERKINGEN

- Maten in meters (m), tenzij anders vermeld;
- Hoogtematen in meters (m) ten opzichte van N.A.P., tenzij anders vermeld;
- Hoekmaten in graden (360°), tenzij anders vermeld;
- Coördinaten in meters (m) in het RD-stelsel (Netherlands-RD, oblique stereographic projection).

BIJBEHORENDE TEKENINGEN

Tekeningnummer	Omschrijving
13879-12.8001	Situatie Stouwe deel 1-3
13879-12.8002	Situatie Stouwe deel 4-6
13879-12.8003	Situatie Stouwe deel 7-8
13879-12.8004	Situatie Stouwe deel 9-11
13879-12.8010	Profielen
13879-12.8020	Situatietekening op het Holt 1
13879-12.8021	Situatietekening op het Holt 3

SCHAAAL 1:500

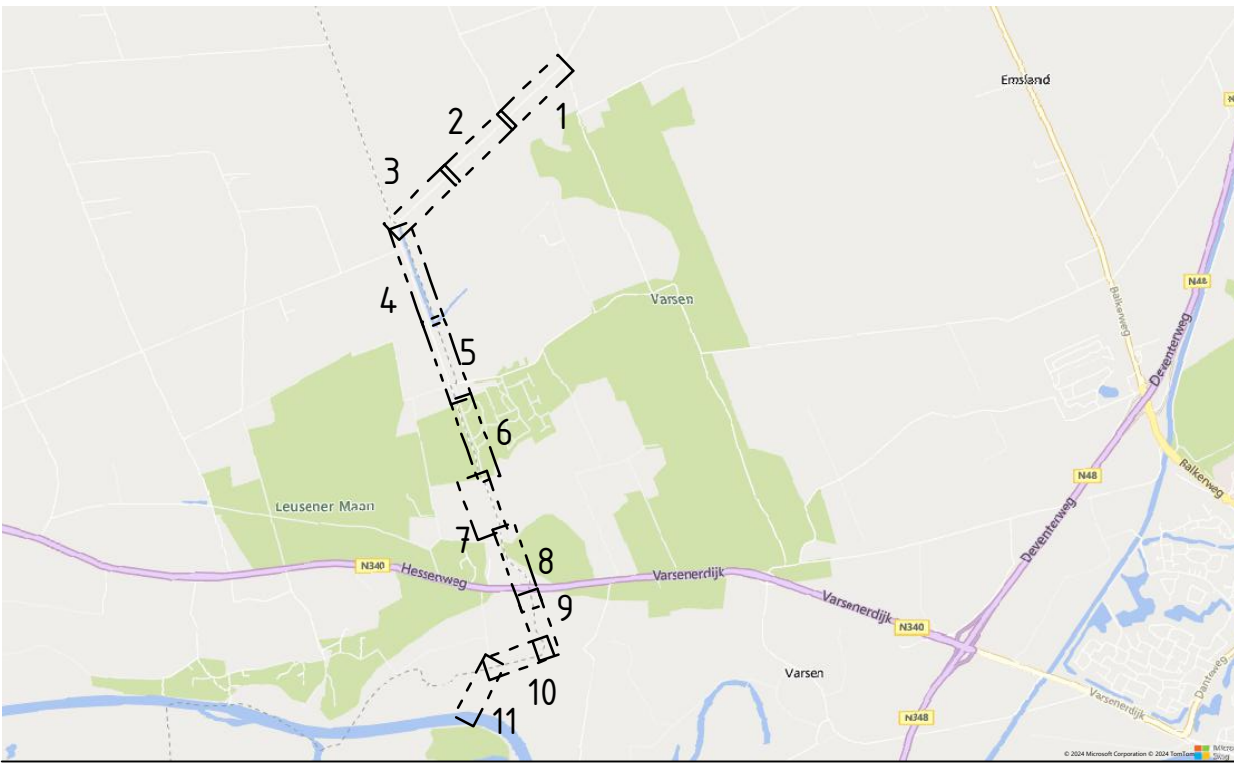

Witteveen		Bos	
Wijz.	Getekend	Datum	Omschrijving
A			
B			
C			
Opdrachtgever			
Waterschap Drents Overijsselse Delta			
Project			
Planuitwerking Stouwe			
Voorlopig ontwerp			
Onderdeel			
Overzichtskaart			
Deel 7-8			
Status	Definitief	Getekend	AB
Datum	07-02-2025	Gecontroleerd	MZ
Formaat	Schaal	Projectcode	Tekeningnummer
A1	1:500	143879	12.8002
Witteveen+Bos Raadgevende Ingenieurs B.V. Deventer		Bladnummer	
Lewenburgerdijk 133 7400 AE Deventer +31 (0)520 65 79 11 www.witteveenbos.com Kvk 38023751		1/1	
Productie: 3/15/2025 12:03			