


Vak	Code	Plantsoort	Maat	Potmaat	Plantverband	Plantafstand	Randafst.	Aantal per m2	Hoeveelh.
Mec		Malus Ecolette	18/20			solitair			3
Mj		Malus Jonagold	18/20			solitair			3
Mel		Malus Elstar	18/20			solitair			3
PyC		Pyrus Conference	18/20			solitair			3
PyDdC		Pyrus Doyenne du Commis	18/20			solitair			2
PyCo		Pyrus Concorde	18/20			solitair			3
PrK		Prunus Kordia	18/20			solitair			3
PrR		Prunus Regina	18/20			solitair			3
PrH		Prunus Hedelfinger	18/20			solitair			2
2		Acer campestre	80/100		wildverband	1x1	0,50	1	240
2		Amelanchier lamarckii	80/100		Wildverband	1x1	0,50	1	510
2		Sambucus nigra	80/100		Wildverband	1x1	0,50	1	510
2		Cornus mas	80/100		Wildverband	1x1	0,50	1	510
2		Viburnum opulus	80/100		Wildverband	1x1	0,50	1	560
2		Corylus avellana	80/100		Wildverband	1x1	0,50	1	350
2		Ainus glutinosa	10-12		Wildverband	1x1	0,50	1	50
2		Salix caprea	10-12		Wildverband	1x1	0,50	1	50

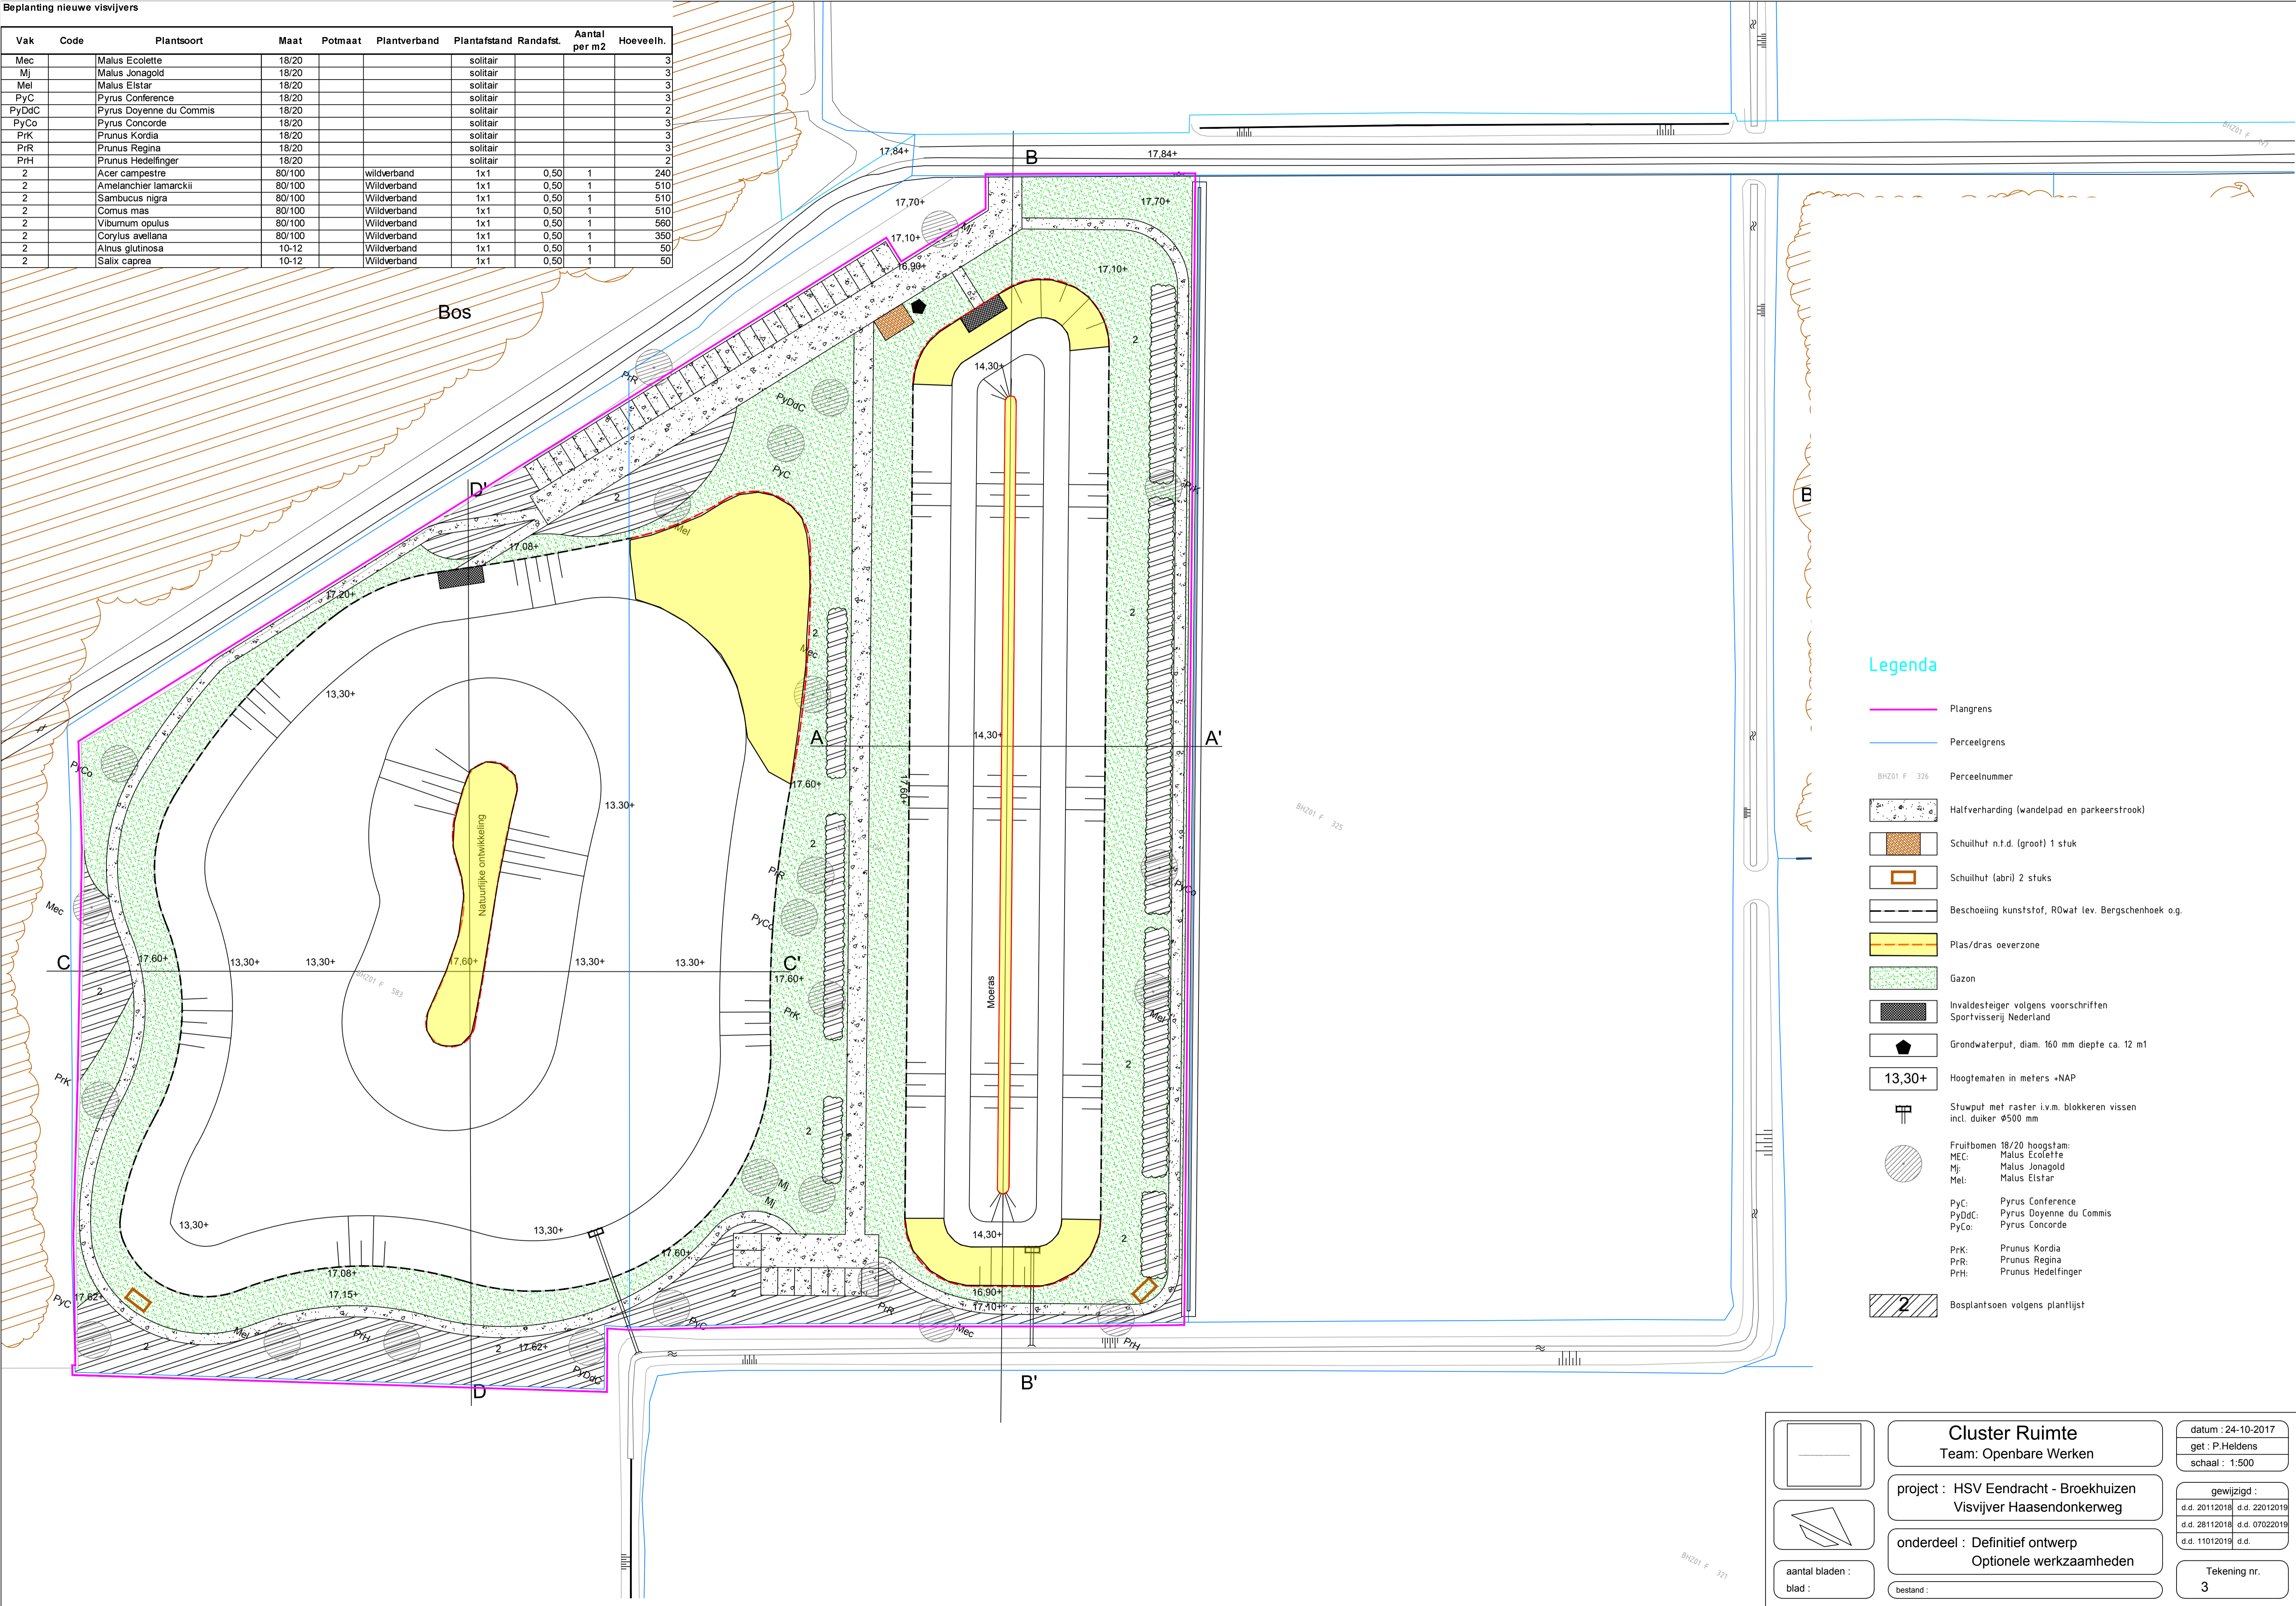

Legenda

- Plangrens
- Perceelgrens
- Perceelnummer
- Halfverharding (wandelpad en parkeerstrook)
- Schuilhut n.t.d. (groot) 1 stuk
- Schuilhut (abri) 2 stuks
- Beschoeiing kunststof, R0wat lev. Bergschenhoek o.g.
- Plas/dras oeverzone
- Gazon
- Invaldesteiger volgens voorschriften Sportvisserij Nederland
- Grondwaterput, diam. 160 mm diepte ca. 12 m
- Hoogtematen in meters +NAP
- Stuwput met raster i.v.m. blokkeren vissen incl. duiker Ø500 mm
- Fruitbomen 18/20 hoogstam:  
MEC: Malus Ecolette  
MJ: Malus Jonagold  
MEL: Malus Elstar  
PyC: Pyrus Conference  
PyDdC: Pyrus Doyenne du Commis  
PyCo: Pyrus Concorde  
PrK: Prunus Kordia  
PrR: Prunus Regina  
PrH: Prunus Hedelfinger
- Bosplantsoen volgens plantlijst

Cluster Ruimte  
Team: Openbare Werken

project : HSV Eendracht - Broekhuizen  
Visvijver Haasendonkerweg

onderdeel : Definitief ontwerp  
Optionele werkzaamheden

datum : 24-10-2017  
get : P.Heldens  
schaal : 1:500

gewijzigd :  
d.d. 20112018 d.d. 22012019  
d.d. 28112018 d.d. 07022019  
d.d. 11012019 d.d.

Tekening nr.  
3

aantal bladen :  
blad :

bestand :