


- BESTAANDE BEDOUBING
- KADASTRALE GRENS
- WERKGRENS
- BESTAANDE TE HANDHAVEN ROLERING
- BESTAANDE TE HANDHAVEN CONTROLEPUT
- AAN TE BRENGEN RWA-RIOL
- AAN TE BRENGEN GEMGD-RIOL
- AAN TE BRENGEN HUISANSLUITING TERV GEMEENDE-AFVOER PVC Ø125 mm
- AAN TE BRENGEN LINGOOT ACO MULTILINE V500 AFW. 550x590x1000 mm MET AFVOER PVC Ø400mm
- RIOLSTREUF
- UITSTROOMVOORZIENING
- AAN TE BRENGEN CONTROLEPUT PREFAB
- AAN TE BRENGEN CONTROLEPUT METSEWERK
- NEUW AAN TE BRENGEN COMBINATIEKOLK MET AFVOER PVC Ø125 mm
- NEUW AAN TE BRENGEN COMBINATIEKOLK AANSLUITEN OP BESTAANDE KOLKANSLUITING
- NEUW AAN TE BRENGEN STRAATKOLK MET AFVOER PVC Ø125 mm
- NEUW AAN TE BRENGEN STRAATKOLK AANSLUITEN OP BESTAANDE KOLKANSLUITING
- OPNEUW TE STELLEN COMBINATIEKOLK MET NIEUWE AFVOER PVC Ø125 mm
- NEUW VLOEDVLAK
- PUTTENSTAAT NIEUWE CONTROLEPUTTEN
- GEGEVENS NIEUW RIOLSTRENG
- DE LOCATIE VAN DE HUISANSLUITINGEN ZIJN INDICATIEF INDIKEND EN EXACTE LOCATIE DOOR DE AANNEMER IN HET WERK TE BEPALEN.
- LET OP: KABELS- EN LEDINGEN INFORMATIE IS TER INDICATIE DE AANNEMER DIENT DE LIGGING VAN DE KABELS EN LEDINGEN IN HET WERK TE CONTROLEREN.
- BESTAANDE TE HANDHAVEN BOOM
- AAN TE BRENGEN BOOMBESCHERMING MODELS STAAMMANTELING
- AAN TE BRENGEN BOOMBESCHERMING MODELS BOUWHEKVEN

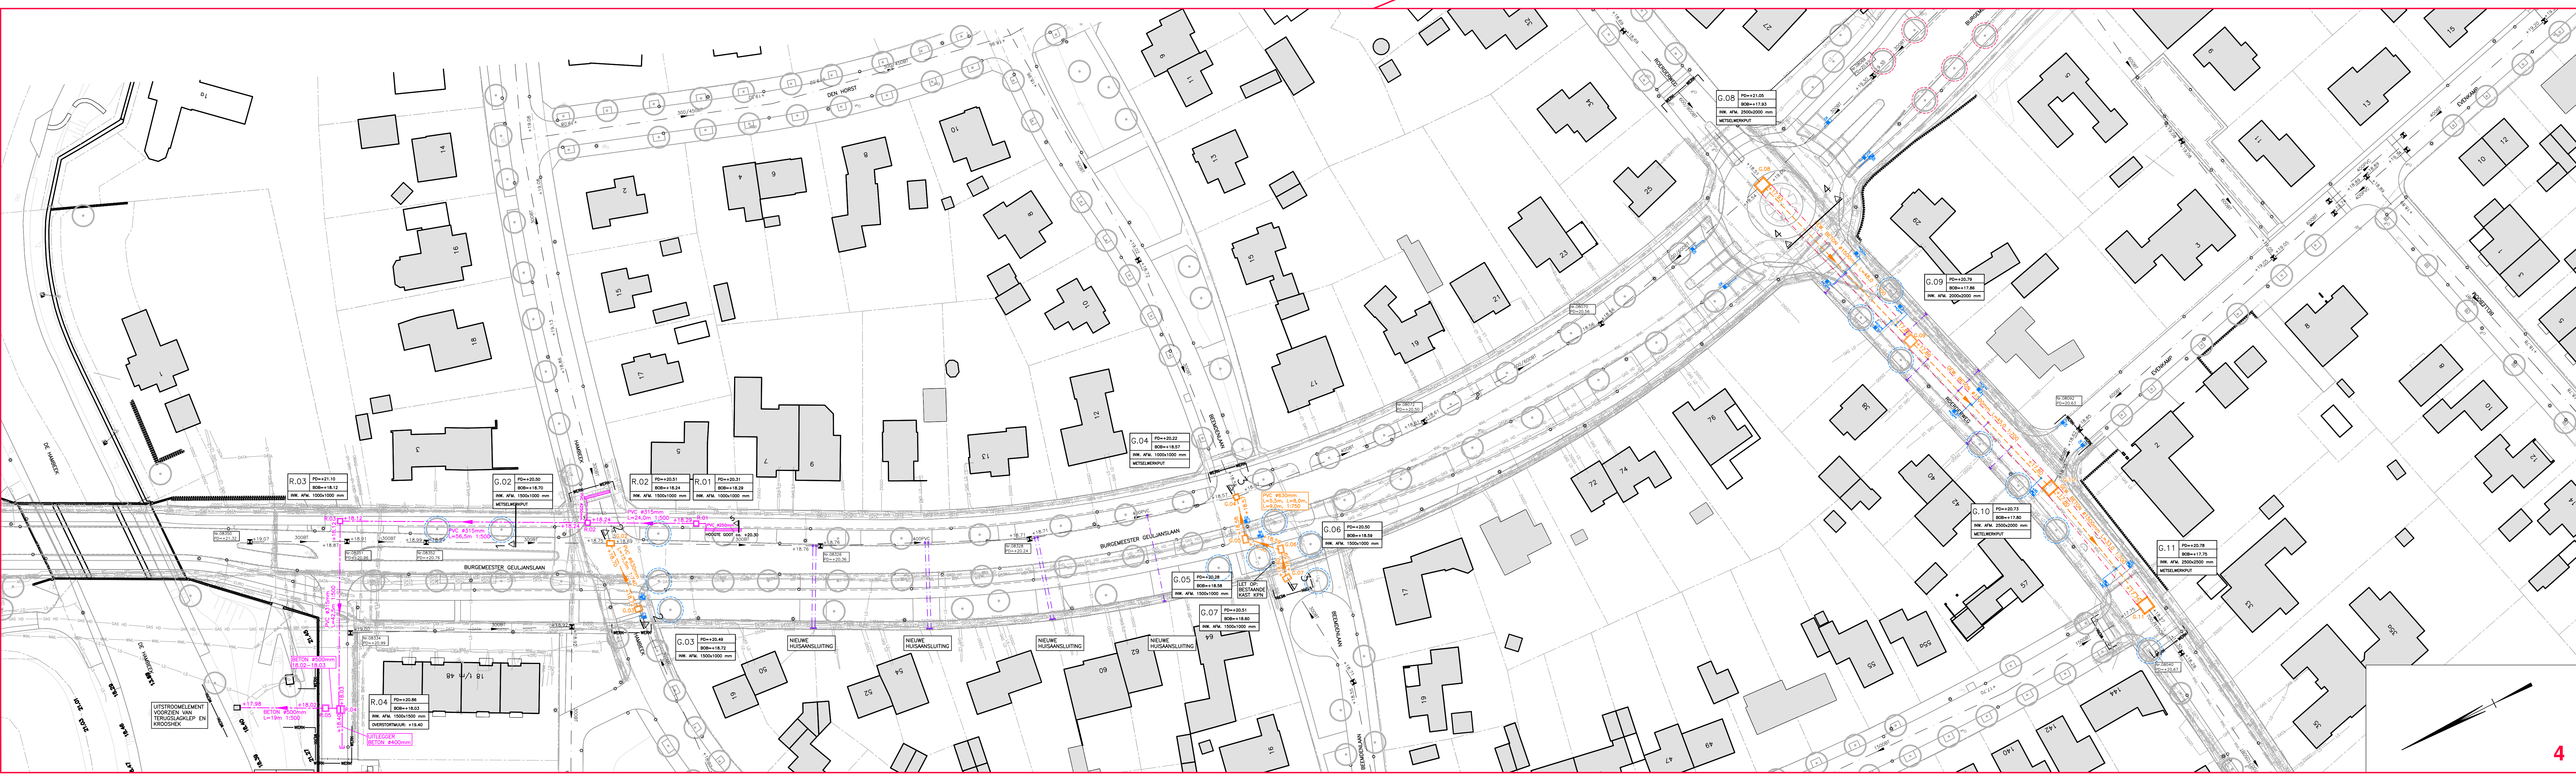

DEFINITIEF

PLANGROEP HEGGEN B.V.

REC. BURG. GEULJANSLAAN – BIS. LINDANUSSINGEL

837-2019

GEMEENTE ROERMOND

B.03

SITUATIE RIOLERING

1:1000

1:500

5 MEI 2020

G:\2018\18.004 – Onderhoud Burg. Geuljanslaan\Besteding\Definitief\18.004 – B.dwg

Project: 18.004 – Onderhoud Burg. Geuljanslaan

Project: 18.004 – Onderhoud Burg. Geuljanslaan

Project: 18.004 – Onderhoud Burg. Geuljanslaan