

<b>RIJWEG BEEKSTRAAT</b> OUDE VEERSTRAAT	<b>AAN TE BRENGEN BETONSTRAATSTENEN</b> KF ZWART, IN KEPERVERBAND	<b>KANTOPSLUITING RIJWEG</b> LANGS ASFALTVERHARDING	<b>AAN TE BRENGEN OPSLUITBAND</b> 200x250mm KLEUR STANDAARD DONKERGRUIS	<b>KANTOPSLUITING LOOPSTROOK</b>	<b>AAN TE BRENGEN L-BANDEN</b> 100/250x300mm KLEUR STANDAARD DONKERGRUIS	<b>BOOM</b>	<b>TE HANDHAVEN BESTAANDE BOOM</b> AANBRENGEN BOOMBESCHERMING VOORAF AAN DE START VAN HET WERK
<b>RIJWEG DIJK</b>	<b>AAN TE BRENGEN ASFALTVERHARDING</b> -35 mm AC 11 SURF OL-C -55 mm AC 16 BASE OL-C	<b>KANTOPSLUITING RIJWEG</b> LANGS LOOPSTROOK	<b>AAN TE BRENGEN STREKLAGEN</b> 2 STREKLAGEN STRAATBAKSTENEN DF KLEUR ROOD-BRUIJ	<b>KEERWANDELEMENT</b>	<b>AAN TE BRENGEN NIEUWE GRONDKERING</b> STRUYK VERKO: L-ELEMENTEN 400x400x400mm KLEUR GRUIS	<b>BERM MET GRAS</b>	<b>IN TE ZAAIEN WEGBERMEN/GROENSTROOK</b> INCLUSIEF OP JUSTE HOOGTE UITVULLEN/PROFIELEN IVM GOEDE AFWATERING
<b>RIJWEG DIJK</b>	<b>AAN TE BRENGEN STRAATBAKSTENEN</b> KF ROOD-BRUIJ, IN KEPERVERBAND	<b>KANTOPSLUITING RIJWEG</b> MAASKOUL / RONDSTAAI / KEERMUIR	<b>AAN TE BRENGEN TROTTOIRBAND</b> 180/200x250mm KLEUR STANDAARD DONKERGRUIS	<b>KOLK</b>	<b>AAN TE BRENGEN NIEUWE STRAATKOLKEN</b> INCLUSIEF KOLKAANSLUITING PVC DIAM. 160mm KLEUR GRUIS	<b>GROENSTROK MET BEPLANTING</b>	<b>AAN TE BRENGEN NIEUWE BEPLANTINGEN (DOOR DERDEN)</b> SOORTEN NADER TE BEPALEN, INCLUSIEF GRONDVERBETERING 0,50m TIEELGROND
<b>MIDDENGELEIDER</b>	<b>AAN TE BRENGEN PRINTBETON</b> DIKTE 200mm MET KLINKERMOTIEF KF ELLEBOOGVERBAND KLEUR DONKERGRUIS	<b>MOLGOOT</b>	<b>AAN TE BRENGEN MOLGOOT</b> 7 STREKLAGEN STRAATBAKSTENEN DF KLEUR ROOD-BRUIJ	<b>RIODLPUT</b>	<b>AAN TE BRENGEN NIEUWE PUTRANDEN MET DEKSEL</b> INCLUSIEF HET VERNIEUWEN VAN DE BESTAANDE STELLAGEN	<b>ZITBANK</b>	<b>AAN TE BRENGEN NIEUWE ZITBANK</b> SAMSON URBAN ELEMENT: MONTSSEN, POTEN VAN GIETIJZER, ZITTING VAN FSC HARDHOUT, INCLUSIEF GRONDANKERS
<b>LOOPSTROOK</b> BREEDTE VARIABEL	<b>AAN TE BRENGEN STRAATBAKSTENEN</b> DF KLEUR ROOD-BRUIJ, IN (KORT) HALFSTEENSVERBAND	<b>TRAP MET FIETSGOOT EN LEUNING</b>	<b>TRAPPELEMENTEN 310/400x150x1000mm KLEUR GRUIS</b> FIETSGOOT 200/180x500 mm KLEUR GRUIS STALEN LEUNING, RONDE BUS 40-50mm KLEUR ZWART	<b>VERKANTING</b>	<b>PRINCIPE VAN VERKANTING / DWARSAFSCHOT</b> VOOR HET EXACTE PERCENTAGE ZIE DWARSPROFIELEN	<b>AFVALBAK</b>	<b>AAN TE BRENGEN NIEUWE AFVALBAK</b> BAMHENS: CAPITOLE KLEUR GRUIS, INCLUSIEF VERZINKTE STAANDER MET BETONVOET
<b>INRIT</b>	<b>AAN TE BRENGEN BETONSTRAATSTENEN</b> KF GRUIS, IN KEPERVERBAND	<b>KANTOPSLUITING PARKEERSTROOK</b> EN INRITTEN	<b>AAN TE BRENGEN OPSLUITBAND</b> 100x200mm KLEUR STANDAARD DONKERGRUIS	<b>HOL WEGPROFIEL</b>	<b>RIJWEG AANBRENGEN ALS HOL WEGPROFIEL</b> BESTRATING OVER 1m BREEDTE HOL STRATEN, ZIE NORMAALPROFIEL	<b>AFZETPAAL</b>	<b>AAN TE BRENGEN NIEUWE AFZETPAAL</b> VELOPA: VAP DIAMANT, KRINGLOOP KUNSTSTOF, VERKANT 145mm, 1400mm LENGTE
<b>PARKEERSTROOK</b>	<b>AAN TE BRENGEN GRASKLINKERS</b> 315x115x100mm, KLEUR GRUIS, IN (KORT) HALFSTEENSVERBAND	<b>KANTOPSLUITING LOOPSTROOK</b>	<b>AAN TE BRENGEN OPSLUITBAND</b> 80x100mm KLEUR STANDAARD DONKERGRUIS	<b>LICHTMAST</b>	<b>MAST INDIEN NODIG VERPLAATSEN EN ARMATUUR</b> VERVANGEN EN VOORZIEN VAN DIMREGIME (DOOR SPIE BV)	<b>BESTAANDE INRIT</b> NAAR PARTICULIER en/of WEILAND/AKKERLAND	

**GEONIUS**

project  
**RECONSTRUCTIE DIJK GREVENBICHT**  
**Oude Veerstraat - Dijk 4**

opdrachtgever  
**Gemeente Sittard-Geleen**

status  
**Definitief**

datum uitgave  
**16-10-2020**

onderdeel  
**NIEUWE VERHARDINGSTEKENING**  
**UITVOERINGSONTWERP**

schaal  
**1:200**

blad  
**1 / 5**

getekend  
**P. Blom**

paraaf  
**R. Beckers**

formaat  
**A1**

projectnummer  
**B2020-04**

tekeningnummer  
**T2020-T01-01**


documentsoort  
**TEKENING**

versie  
**1.0**

© 2019 - www.geonius.nl

CA180176-T01.dwg




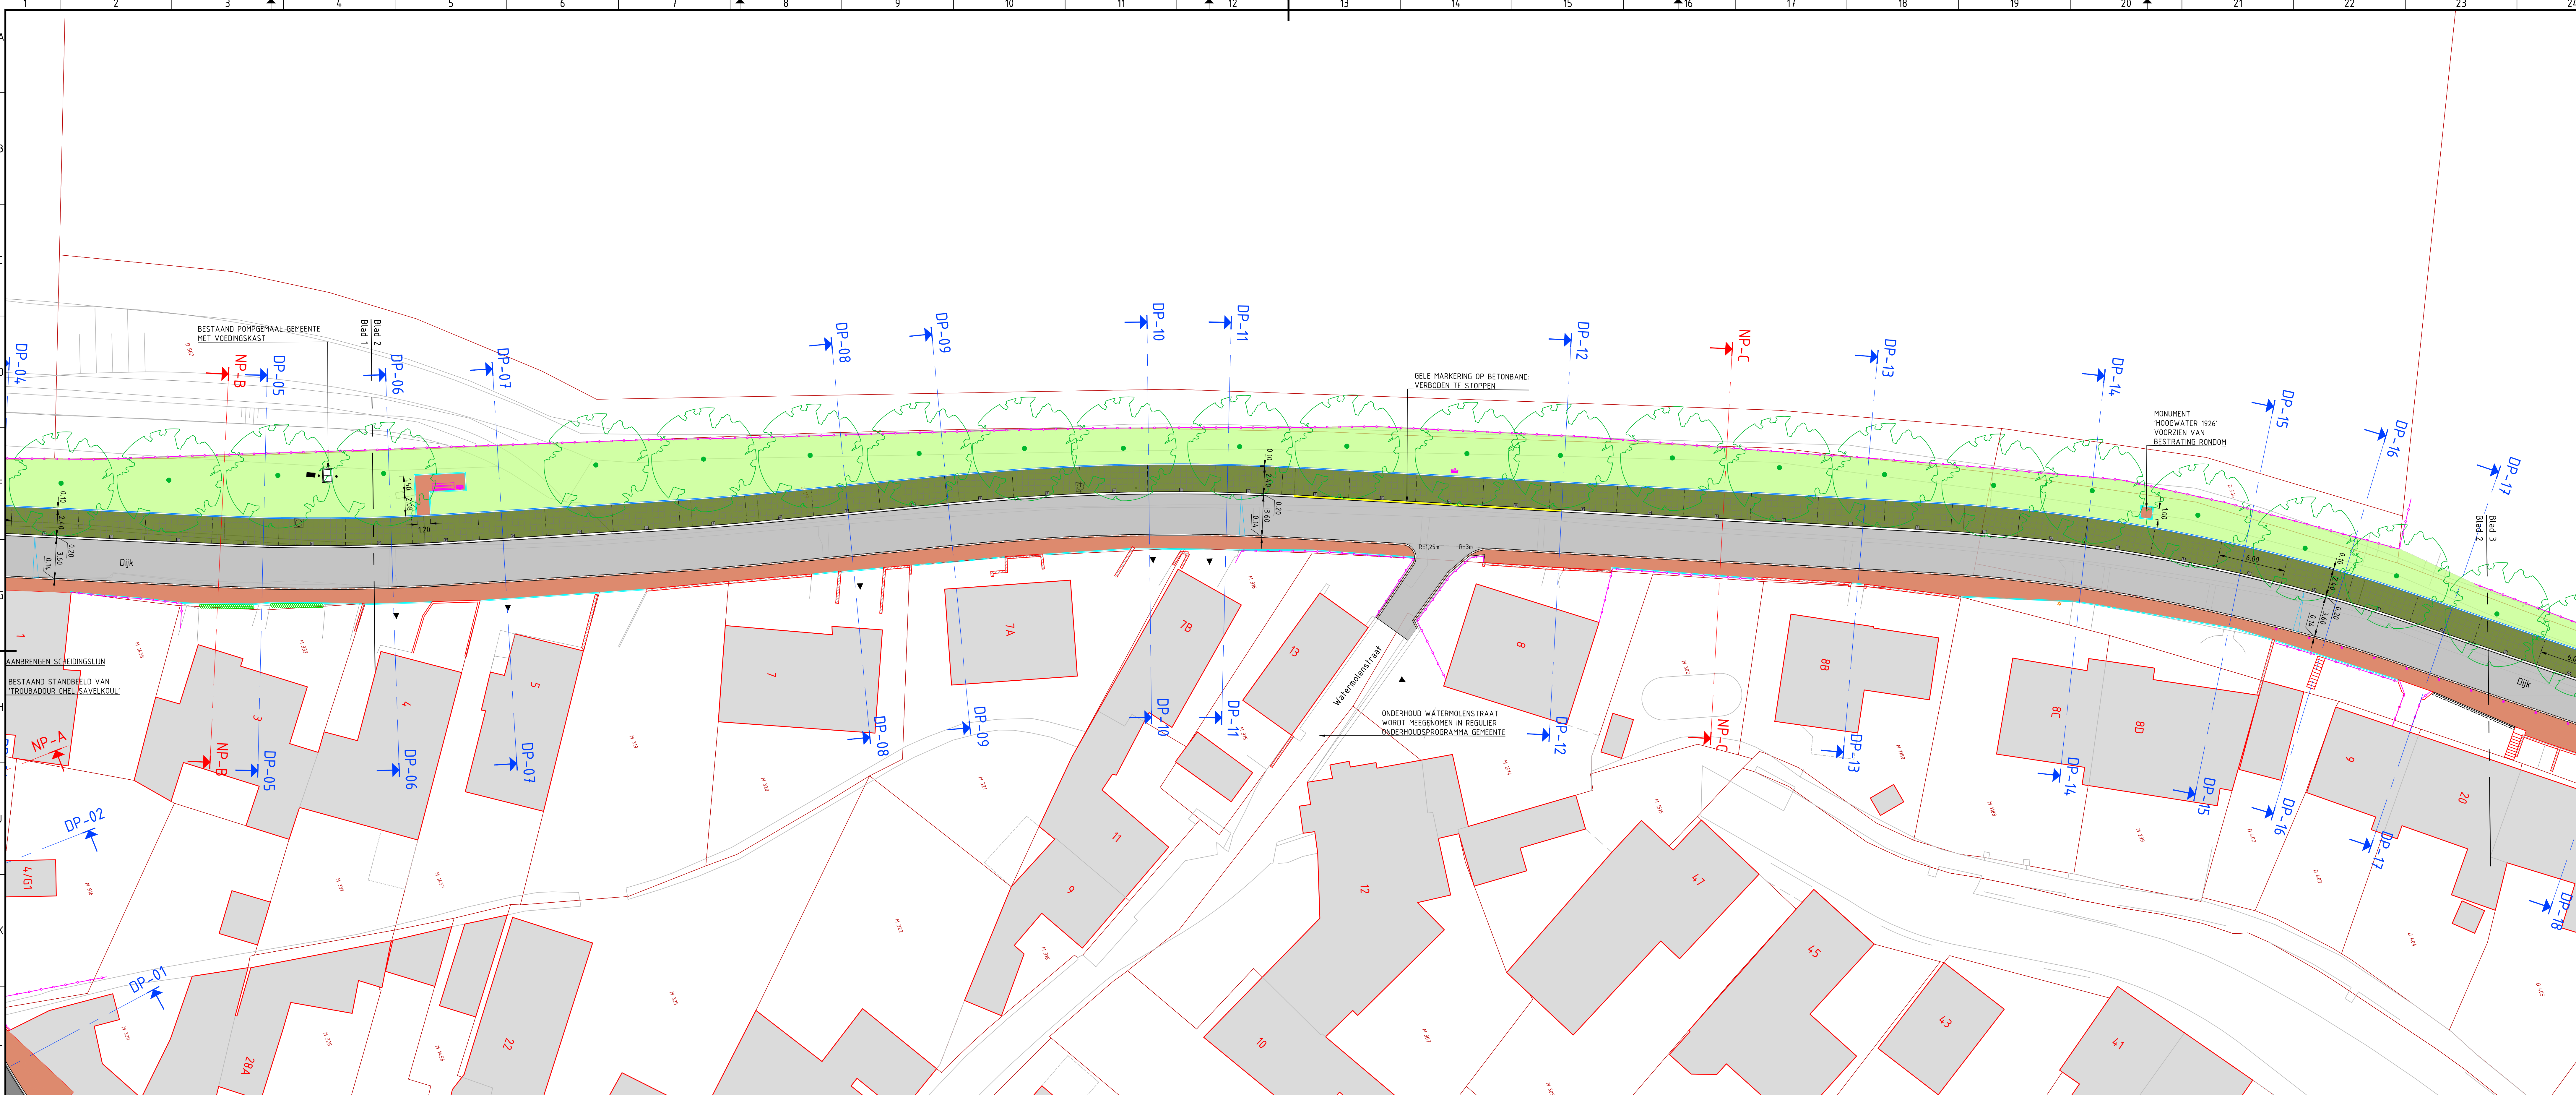

<b>RIJWEG BEEKSTRAAT OUDE VEERSTRAAT</b> KF ZWART, IN KEPERVERBAND	<b>AAN TE BRENGEN BETONSTRAATSTENEN</b> KF ZWART, IN KEPERVERBAND	<b>KANTOPSLUITING RIJWEG</b> LANGS ASFALTVERHARDING	<b>AAN TE BRENGEN OPSLUITBAND</b> 200x250mm KLEUR STANDAARD DONKERGRIS	<b>KANTOPSLUITING LOOPSTROOK</b>	<b>AAN TE BRENGEN L-BANDEN</b> 100x250x300mm KLEUR STANDAARD DONKERGRIS	<b>BOOM</b>	<b>TE HANDHAVEN BESTAANDE BOOM</b> AANBRENGEN BOOMBESCHERMING VOORAF AAN DE START VAN HET WERK
<b>RIJWEG DIJK</b> KF ROOD-BRUIJ, IN KEPERVERBAND	<b>AAN TE BRENGEN ASFALTVERHARDING</b> -35 mm AC 11 SURF OL-C -55 mm AC 16 BASE OL-C	<b>KANTOPSLUITING RIJWEG</b> LANGS LOOPSTROOK	<b>AAN TE BRENGEN STREKLAGE</b> 2 STREKLAGE STRAATBAKSTENEN OF KLEUR ROOD-BRUIJ	<b>KEERWANDLEMENT</b>	<b>AAN TE BRENGEN NIEUWE GRONDKERING</b> STROOK VERW. L-ELEMENTEN 400x400x400mm KLEUR GRIS	<b>BERM MET GRAS</b>	<b>IN TE ZAAIEN WEGBERMEN/GROENSTROOK</b> INCLUSIEF OP JUSTE HOOGTE UITVULLEN/PROFILEREN VOOR GOEDE AFWATERING
<b>RIJWEG DIJK</b> KF ROOD-BRUIJ, IN KEPERVERBAND	<b>AAN TE BRENGEN STRAATBAKSTENEN</b> KF ROOD-BRUIJ, IN KEPERVERBAND	<b>KANTOPSLUITING RIJWEG</b> MAKSKOUL / RONDSTAAI / KEERHUIJ	<b>AAN TE BRENGEN TROTTOIRBAND</b> 180x200x250mm KLEUR STANDAARD DONKERGRIS	<b>KOLK</b>	<b>AAN TE BRENGEN NIEUWE STRAATKOLKEN</b> INCLUSIEF KOLKAANSLUITING PVC DAM, 160mm KLEUR GRIS	<b>GROENSTROOK MET BEPLANTING</b>	<b>AAN TE BRENGEN NIEUWE BEPLANTINGEN (DOOR DERDEN)</b> SOORTEN NADER TE BEPALEN, INCLUSIEF GRONDVERBETERING 0,50m TEGELGROND
<b>MIDDENGELEIDER</b>	<b>AAN TE BRENGEN PRINTBETON</b> DIKTE 200mm MET KLINKERMODIEF KF ELLEBOOGVERBAND KLEUR DONKERGRIS	<b>MOLGOOT</b>	<b>AAN TE BRENGEN MOLGOOT</b> 7 STREKLAGE STRAATBAKSTENEN OF KLEUR ROOD-BRUIJ	<b>RIOOLPUT</b>	<b>AAN TE BRENGEN NIEUWE PUTRANDEN MET DEKSEL</b> INCLUSIEF HET VERNIEUWEN VAN DE BESTAANDE STELLAGEN	<b>ZITBANK</b>	<b>AAN TE BRENGEN NIEUWE ZITBANK</b> SAMEN URBAN ELEMENT, HORTSEN, POTEN VAN GIETIJZER, ZITTING VAN FSC HARDHOUT, INCLUSIEF GRONDWERK
<b>LOOPSTROOK</b> BREEDTE: VARIABEL	<b>AAN TE BRENGEN STRAATBAKSTENEN</b> OF KLEUR ROOD-BRUIJ, IN (KORT) HALFTIENVERBAND	<b>TRAP MET FIETSGOOT EN LEUNING</b>	<b>AAN TE BRENGEN OPSLUITBAND</b> 100x200mm KLEUR STANDAARD DONKERGRIS	<b>VERKANTING</b>	<b>PRINCIPE VAN VERKANTING / DWARSAFSCHOT</b> VOOR HET EXACTE PERCENTAGE ZIE DWARSPROFIELEN	<b>AFVALBAK</b>	<b>AAN TE BRENGEN NIEUWE AFVALBAK</b> BAHMENS, CAPITOLE KLEUR GRIS, INCLUSIEF VERZONTE STAANDER MET BETONVOET
<b>INRIJ</b>	<b>AAN TE BRENGEN BETONSTRAATSTENEN</b> KF GRIS, IN KEPERVERBAND	<b>KANTOPSLUITING PARKEERSTROOK EN INRIJ</b>	<b>AAN TE BRENGEN OPSLUITBAND</b> 80x100mm KLEUR STANDAARD DONKERGRIS	<b>HOL WEGPROFIEL</b>	<b>RIJWEG AANBRENGEN ALS HOL WEGPROFIEL</b> BESTRAATING OVER 1m BREEDTE HOL STRAAT, ZIE NORMAALPROFIEL	<b>AFZETPAAL</b>	<b>AAN TE BRENGEN NIEUWE AFZETPAAL</b> VELDPA: VAP DIAMANT, KRINGLOOP KUNSTSTOF, VERKANT 145mm, 1400mm LENGTE
<b>PARKEERSTROOK</b>	<b>AAN TE BRENGEN GRASKLINKERS</b> 315x115x100mm KLEUR GRIS, IN (KORT) HALFTIENVERBAND	<b>KANTOPSLUITING LOOPSTROOK</b>		<b>LICHTMAST</b>	<b>MAST INDIEN NODIG VERPLAATSEN EN ARMATUUR</b> VERVANGEN EN VOORZIEN VAN DIMREGIME (DOOR SPIE BV)		

<b>GEONIUS</b>		Geonius Infra De Asselen Kuit 10 6162 RD Geleen +31 (0) 88 1300 600	
project <b>RECONSTRUCTIE DIJK GREVENBICHT</b> Dijk 4 - Dijk 20		opdrachtgever <b>Gemeente Sittard-Geleen</b>	
ontwerper <b>P. Blom</b>	paraaf 	formaat <b>A1</b> L1189	status <b>Definitief</b> datum uitgave <b>16-10-2020</b>
uitgegeven <b>R. Beckers</b>	paraaf 	tekeningnummer <b>T2020-04</b>	document <b>TEKENING</b> blad <b>2 / 5</b> versie <b>1.0</b>



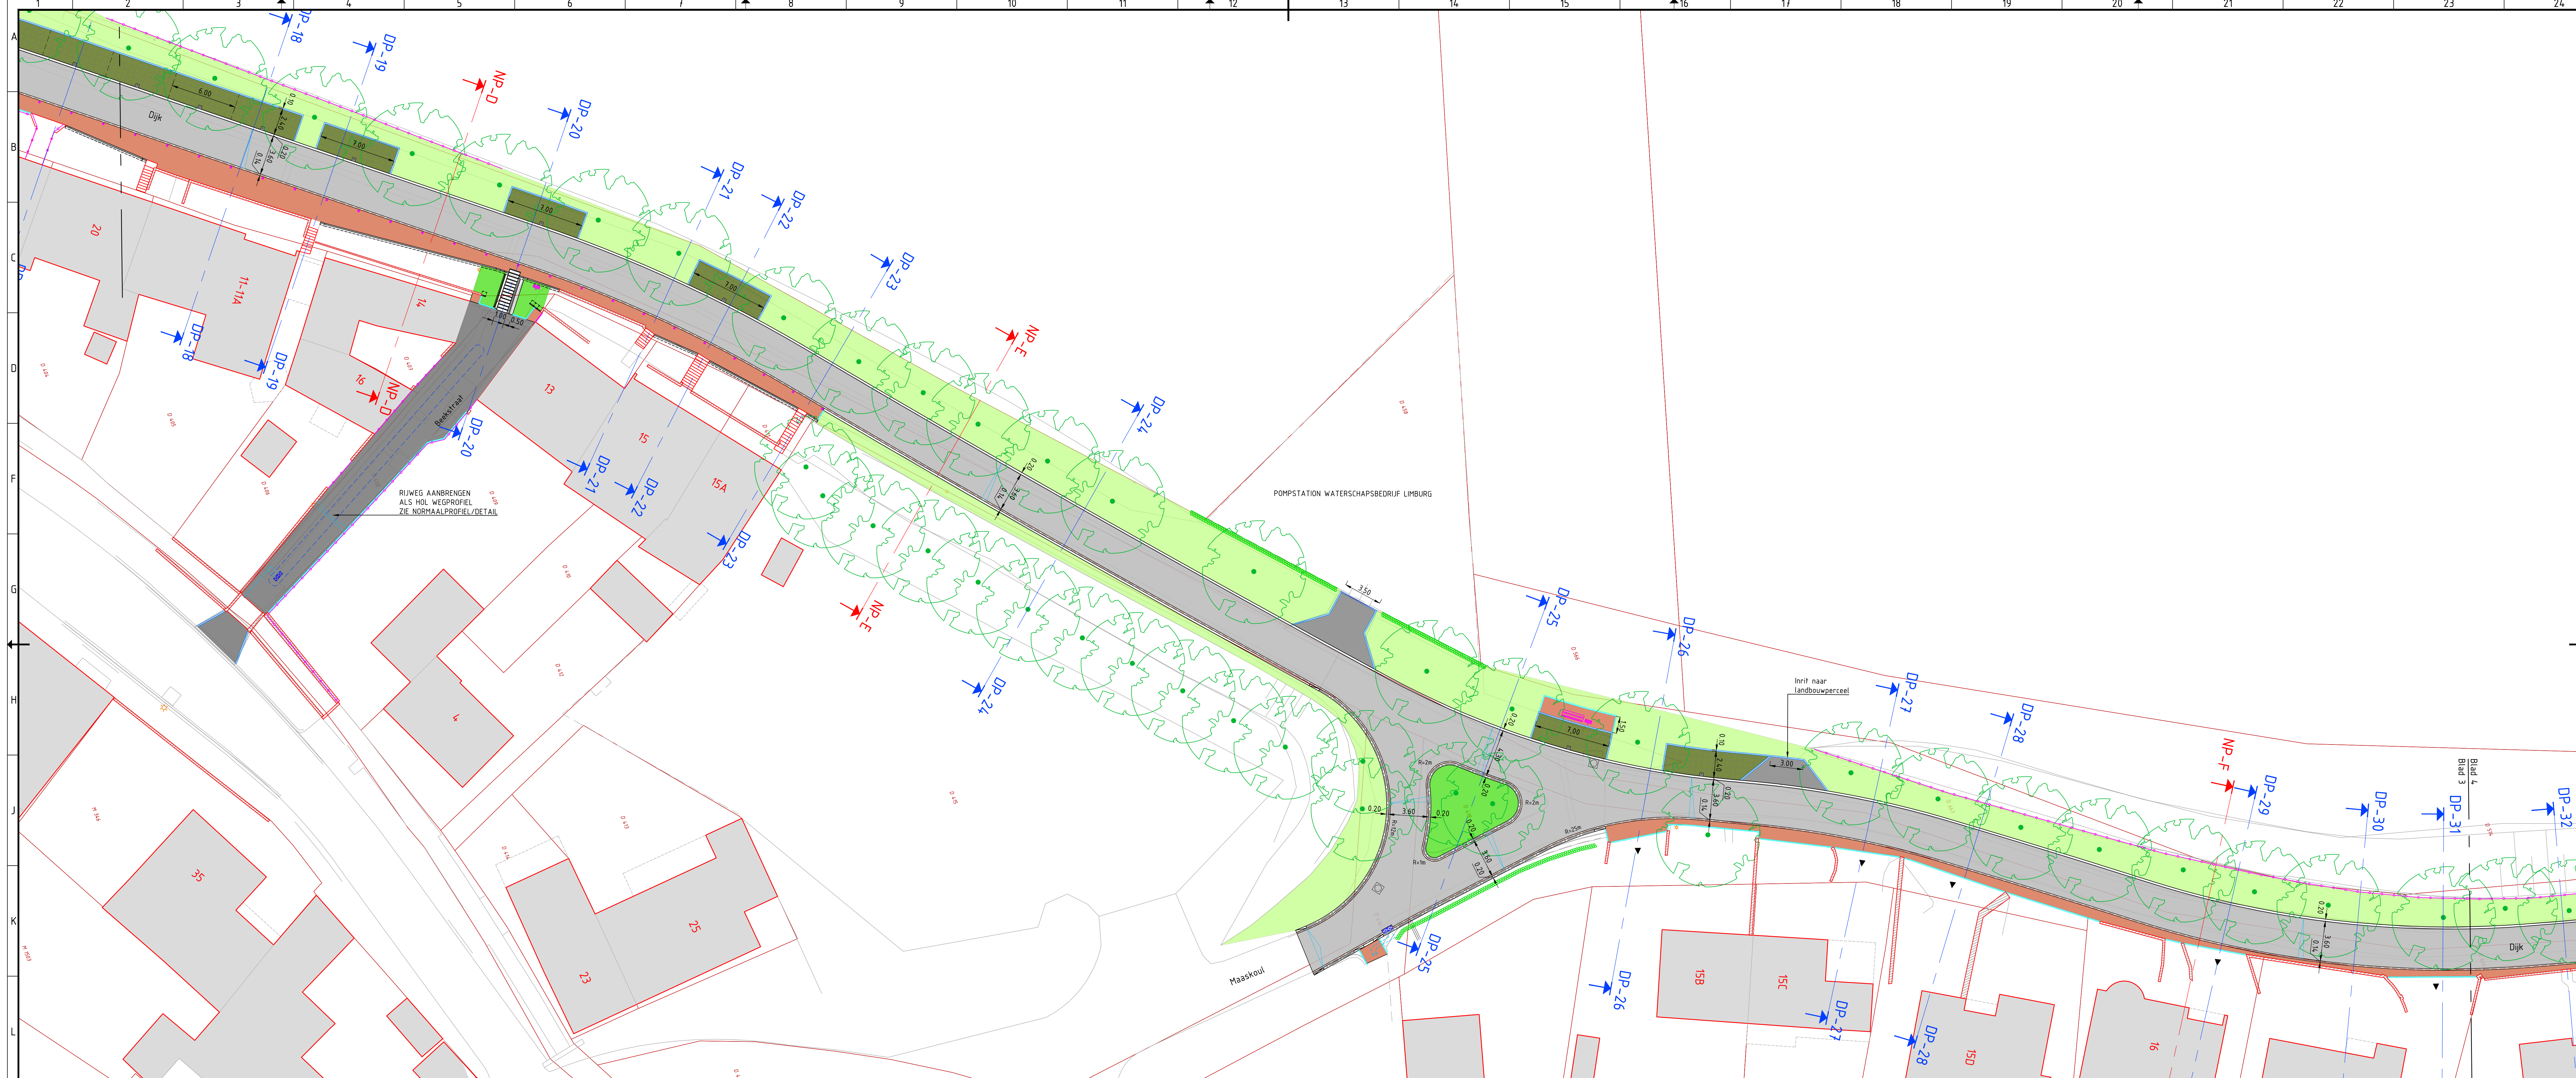

RIJWEG BEEKSTRAAT  
OUDE VEERSTRAAT

RIJWEG  
DIJK

RIJWEG  
DIJK

MIDDENGELIEDER

LOOPSTROOK  
BREEDTE: VARIABEL

INRIT

PARKEERSTROOK

AAN TE BRENGEN BETONSTRAATSTENEN  
KF ZWART, IN KEPERVERBAND

AAN TE BRENGEN ASFALTVERHARDING  
-35 mm AC 11 SURF DL-C  
-55 mm AC 16 BASE DL-C

AAN TE BRENGEN STRAATBAKSTENEN  
KF ROOD-BRUIJ, IN KEPERVERBAND

AAN TE BRENGEN PRINTBETON  
DIKTE 200mm MET KLINKERHOFTE KF ELLEBOOGVERBAND  
KLEUR ZONDERGRIS

AAN TE BRENGEN STRAATBAKSTENEN  
KF KLEUR ROOD-BRUIJ, IN (KORT) HALFSTEENVERBAND

AAN TE BRENGEN BETONSTRAATSTENEN  
KF GRIS, IN KEPERVERBAND

AAN TE BRENGEN GRASKLINKERS  
35x15x100mm, KLEUR GRIS, IN (KORT) HALFSTEENVERBAND

KANTOPSLUITING RIJWEG  
LANGS ASFALTVERHARDING

KANTOPSLUITING RIJWEG  
LANGS LOOPSTROOK

KANTOPSLUITING RIJWEG  
MAASKOUL / RONDSTAAI / KEERHOUT

MOLGOOT

TRAP MET FIETSGOOT EN LEUNING

KANTOPSLUITING PARKEERSTROOK  
EN INRITTEN

KANTOPSLUITING LOOPSTROOK

AAN TE BRENGEN OPSLUITBAND  
200x250mm KLEUR STANDAARD DONKERGRIS

AAN TE BRENGEN STREKLAGEN  
2 STREKLAGEN STRAATBAKSTENEN OF KLEUR ROOD-BRUIJ

AAN TE BRENGEN TROTTOIRBAND  
180/200x250mm KLEUR STANDAARD DONKERGRIS

AAN TE BRENGEN MOLGOOT  
7 STREKLAGEN STRAATBAKSTENEN OF KLEUR ROOD-BRUIJ  
INCLUSEF HET VERNIEUWEN VAN DE BESTAANDE STELLAGEN

AAN TE BRENGEN OPSLUITBAND  
100x200x250mm KLEUR GRIS

AAN TE BRENGEN OPSLUITBAND  
80x100mm KLEUR STANDAARD DONKERGRIS

KANTOPSLUITING  
LOOPSTROOK

KEERWANDELEMENT

KOLK

RIOOLPUT

VERKANTING

HOL WEGPROFIEL

LICHTMAST

AAN TE BRENGEN L-BANDEN  
100/250x300mm KLEUR STANDAARD DONKERGRIS

AAN TE BRENGEN NIEUWE GRONDKERING  
STRIJK VERVO L-ELEMENTEN 400x400x40mm KLEUR GRIS

AAN TE BRENGEN NIEUWE STRAATKOLKEN  
INCLUSEF KOLKAANSluiting PVC DIAM. 160mm KLEUR GRIS

AAN TE BRENGEN NIEUWE PUTRANDEN MET DEKSEL  
INCLUSEF HET VERNIEUWEN VAN DE BESTAANDE STELLAGEN

PRINCIPE VAN VERKANTING / DWARSAFSCHOT  
VOOR HET EXACTE PERCENTAGE ZIE DWARSPROFIELEN

RIJWEG AANBRENGEN ALS HOL WEGPROFIEL  
BESTRATING OVER 10 BREEDTE HOL STRATEN, ZIE NORMAALPROFIEL

MAST INDIEN NODIG VERPLAATSEN EN ARMATUUR  
VERVANGEN EN VOORZIEN VAN DIMREGIME (DOOR SPIE BV)

BOOM

BERM MET GRAS

GRONSTROK MET BEPLANTING

ZITBANK

AFVALBAK

Afzetpaal

BESTAANDE INRIT  
NAAR PARTICULIER en/of  
WEILAND/AKKERLAND

TE HANDHAVEN BESTAANDE BOOM  
AANBRENGEN BOOMBESCHERMING VOORAF AAN DE START VAN HET WERK

IN TE ZAAIEN WEGBERMEN/GRONSTROOK  
INCLUSEF OP JUSTE HOODTE UITVALLEN/PROFIELEN IN HET GOEDE AFWATERING

AAN TE BRENGEN NIEUWE BEPLANTINGEN (DOOR DERDEN)  
SOORTEN NADER TE BEPALEN, INCLUSEF GRONDOVERBETERING 0,50m TIELGROND

AAN TE BRENGEN NIEUWE ZITBANK  
SARSON URBAN ELEMENT, MONTESEN, POTEN VAN GETIJZER, ZITTING VAN FSC  
HARDHOUT, INCLUSEF GRONDAANKERS

AAN TE BRENGEN NIEUWE AFVALBAK  
BAMMENS, CAPITOLE KLEUR GRIS, INCLUSEF VERZINKTE STAANDER MET BETONVOET

AAN TE BRENGEN NIEUWE AFZETPAAL  
VELOPE VAP DIAMANT, KRIJGLOOP KUNSTSTOF, VERKANT 145mm, 1400mm LENGTE

Blad 3

Blad 4

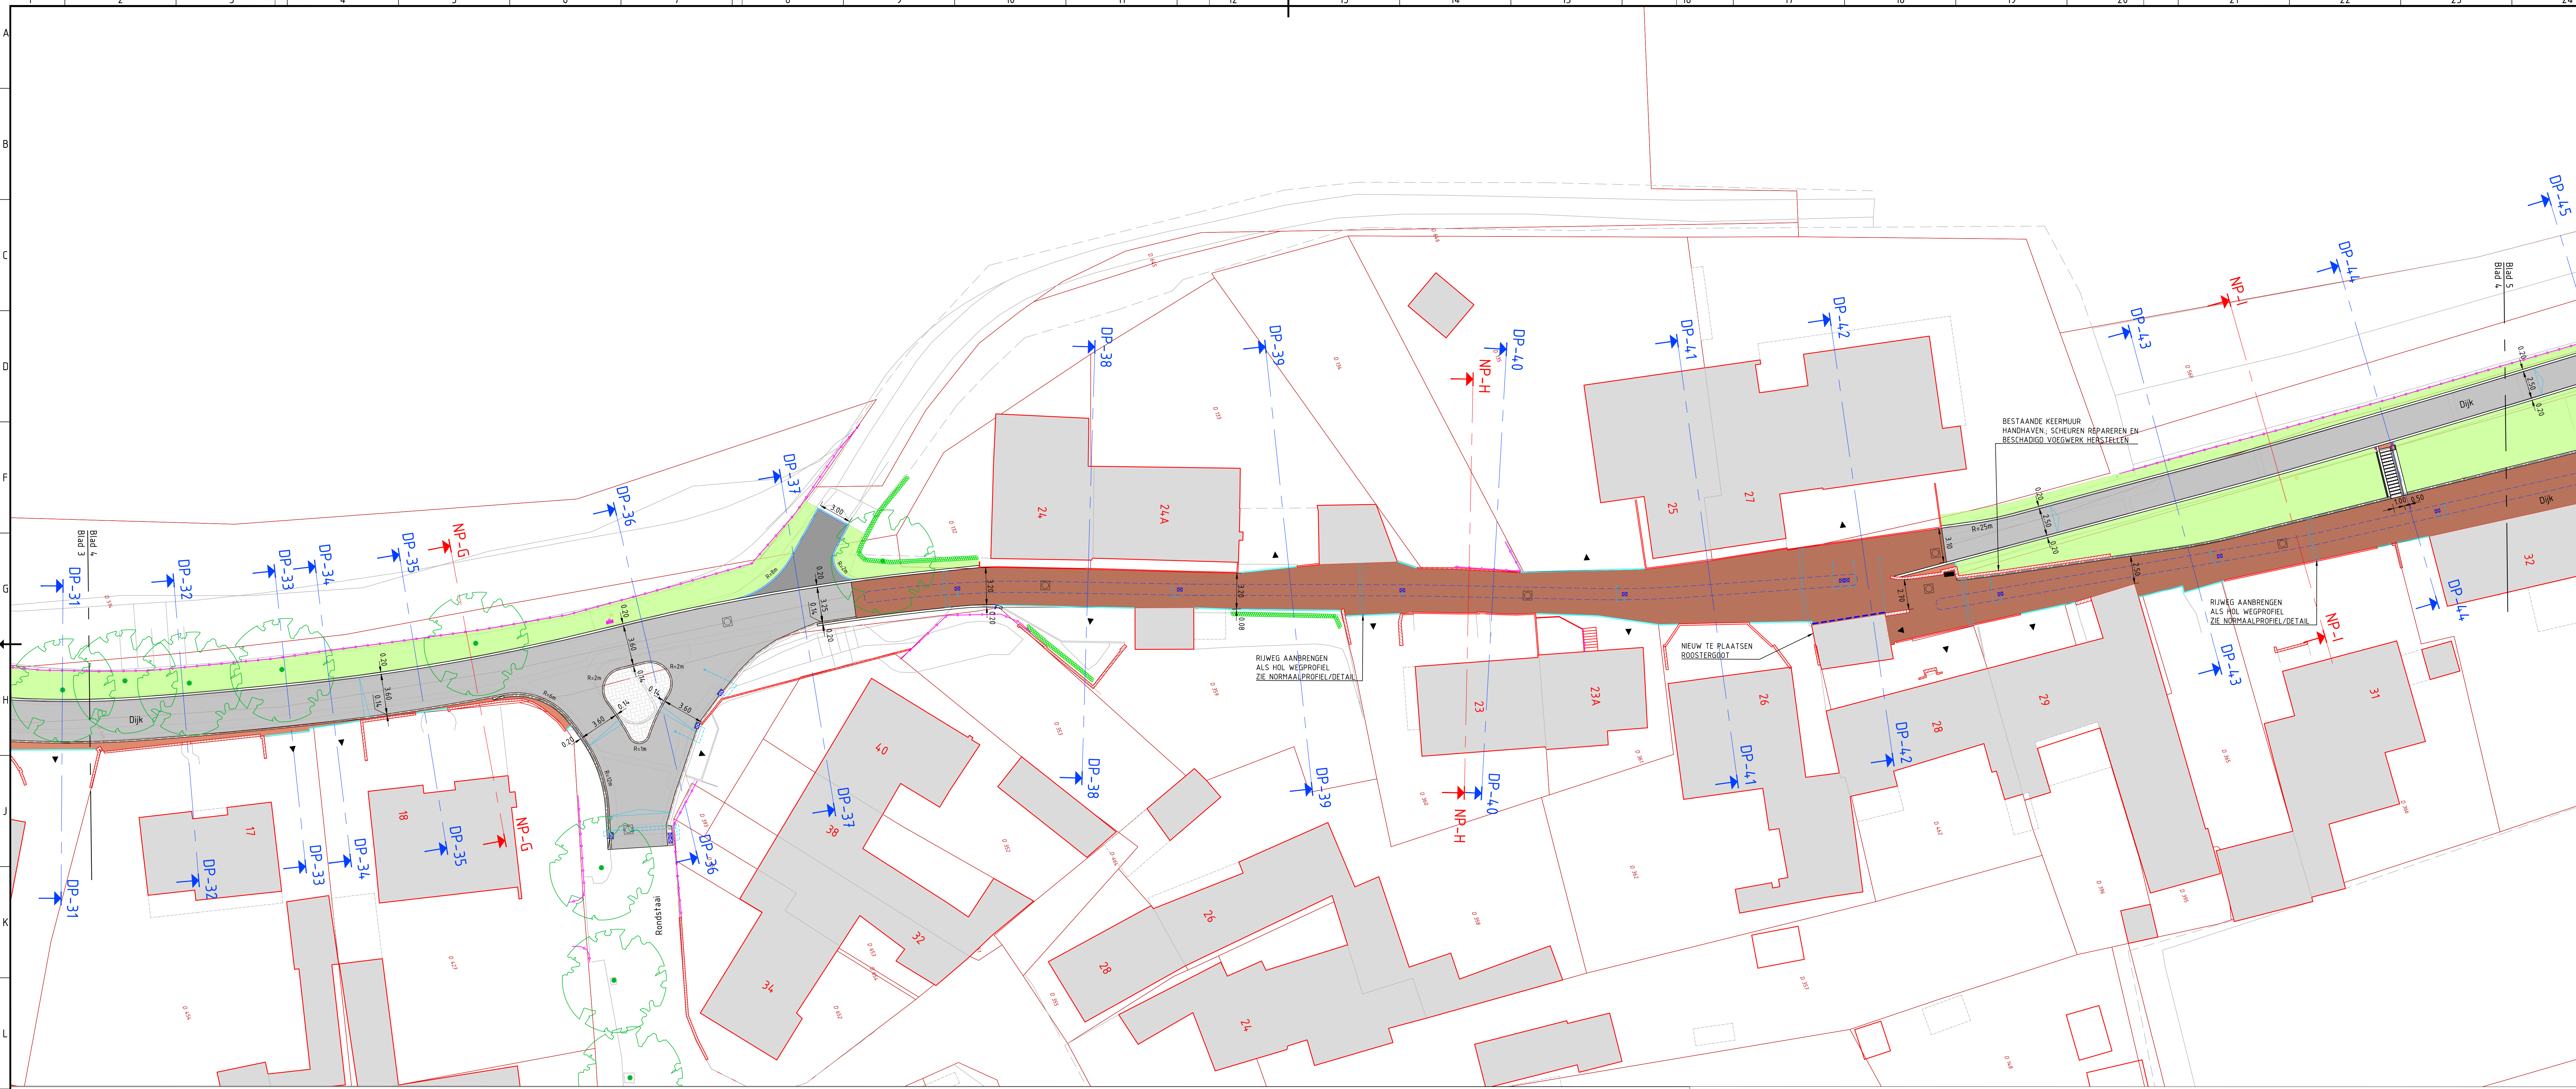

	RIJWEG BEEKSTRAAT OUDE VEERSTRAAT		RIJWEG		RIJWEG DIJK		RIJWEG DIJK		MIDDENGELIEDER		LOOPSTROOK BREEDTE VARIABLE		INRIT		PARKEERSTROOK
	AAN TE BRENGEN BETONSTRAATSTENEN KF ZWART, IN KEPERVERBAND		AAN TE BRENGEN ASFALTVERHARDING -35 mm AC 11 SURF OL-C -55 mm AC 16 BASE OL-C		AAN TE BRENGEN STRAATBAKSTENEN KF ROOD-BRUIJN, IN KEPERVERBAND		AAN TE BRENGEN PRINTBETON DIKTE 200mm MET KLEINEREPOTEF KF ELLEBOOGVERBAND KLEUR DONKERGRIS		AAN TE BRENGEN STRAATBAKSTENEN DIKTE 200mm MET KLEINEREPOTEF KF ELLEBOOGVERBAND KLEUR DONKERGRIS		AAN TE BRENGEN BETONSTRAATSTENEN KF GRIS, IN KEPERVERBAND		AAN TE BRENGEN GRASKLINKERS 315x115x100mm, KLEUR GRIS, IN (KORT) HALFSTEENSVERBAND		
	KANTOPSLUITING RIJWEG LANGS ASFALTVERHARDING		KANTOPSLUITING RIJWEG LANGS LOOPSTROOK		KANTOPSLUITING RIJWEG LANGS LOOPSTROOK		MOLGOOT		TRAP MET FIETSGOOT EN LEUNING		KANTOPSLUITING PARKEERSTROOK EN INRIT		KANTOPSLUITING LOOPSTROOK		
	AAN TE BRENGEN OPSLUITBAND LANGS ASFALTVERHARDING		AAN TE BRENGEN STREKLAGE 2 STREKLAGE STRAATBAKSTENEN OF KLEUR ROOD-BRUIJN		AAN TE BRENGEN TROTTOIRBAND 180/200X250mm KLEUR STANDAARD DONKERGRIS		AAN TE BRENGEN MOLGOOT 7 STREKLAGE STRAATBAKSTENEN OF KLEUR ROOD-BRUIJN INCLUSEF HET VERNIEUWEN VAN DE BESTAANDE STELLAGEN		AAN TE BRENGEN OPSLUITBAND 100x200mm KLEUR STANDAARD DONKERGRIS		AAN TE BRENGEN OPSLUITBAND 80x100mm KLEUR STANDAARD DONKERGRIS				
	KANTOPSLUITING LOOPSTROOK		KEERWANDELEMENT		KOLK		RIJDOPPUT		VERKANTING		HOL WEGPROFIEL		LICHTMAST		
	AAN TE BRENGEN L-BANDEN 100/250x300mm KLEUR STANDAARD DONKERGRIS		AAN TE BRENGEN NIEUWE GRONDKERING INCLUSEF OP JUSTE HOOGTE UITVALLEN/PROFIELEN VVK GOEDE AFWATERING		AAN TE BRENGEN NIEUWE STRAATKOLKEN INCLUSEF KOLKAANSLOTING PVC DIAM. 160mm KLEUR GRIS		AAN TE BRENGEN NIEUWE PUTRANDEN MET DEKSEL INCLUSEF HET VERNIEUWEN VAN DE BESTAANDE STELLAGEN		PRINCIPES VAN VERKANTING / DWARSAFSCHOT VOOR HET EXACTE PERCENTAGE ZIE DWARSPROFIELEN		RIJWEG AANBRENGEN ALS HOL WEGPROFIEL BESTAAND OVER IN BREEDTE HOL STRAAT, ZIE NORMAALPROFIEL		MAST INDIEN NODIG VERPLAATSEN EN ARMATUUR VERVANGEN EN VOORZIEN VAN DIMREGIME (DOOR SPIE BVI)		
	BOOM		BERM MET GRAS		GROENSTROOK MET BEPLANTING		ZITBANK		AFVALBAK		AFZETPAAL		BESTAANDE INRIT NAAR PARTICULIER en/of WEILAND/AKKERLAND		
<p>TE HANDHAVEN BESTAANDE BOOM AANBRENGEN BOOMBESCHERMING VOORAF AAN DE START VAN HET WERK</p> <p>IN TE ZAAIEN WEGBERMEN/GROENSTROOK INCLUSEF OP JUSTE HOOGTE UITVALLEN/PROFIELEN VVK GOEDE AFWATERING</p> <p>AAN TE BRENGEN NIEUWE BEPLANTINGEN (DOOR DERDEN) SOORTEN NADER TE BEPALEN, INCLUSEF GRONDVERBETERING 0,50m TEGELGROND</p> <p>AAN TE BRENGEN NIEUWE ZITBANK SARON URBAN ELEMENT, MONTSEN, POTEN VAN GETUIZER, ZITTING VAN FSC HARDHOUT, INCLUSEF GRONDWERK</p> <p>AAN TE BRENGEN NIEUWE AFVALBAK BAMHENS, CAPITOLE KLEUR GRIS, INCLUSEF VERZINKTE STAANDE MET BETONVOET</p> <p>AAN TE BRENGEN NIEUWE AFZETPAAL VELOPA, VAP DIAMANT, KINGLOOP KUNSTSTOF, VERKANT 145mm, 1400mm LENGTE</p>															

**GEONIUS**

project  
**RECONSTRUCTIE DIJK GREVENBICHT**  
Dijk 17 - Dijk 32

onderdeel  
**NIEUWE VERHARDINGSTEKENING**  
UITVOERINGSONTWERP

opdrachtgever  
**Gemeente Sittard-Geleen**

status  
**Definitief**

datum uitgave  
**16-10-2020**

schaal  
**1:200**

blad  
**4 / 5**

projectnummer  
**B2020-04**

documentcode  
**TEKENING**

tekening  
**T2020-T01-04**

versie  
**1.0**

getekend  
**P. Blom**

paraaf  
**FB**

getekend  
**R. Beckers**

paraaf  
**FB**

formaat  
**A1**


L1189

© 2019 - www.geonius.nl

Geonius Infra  
De Asselen Kuit 10  
6165 RD Geleen  
+31 (0) 88 1300 600

QR code



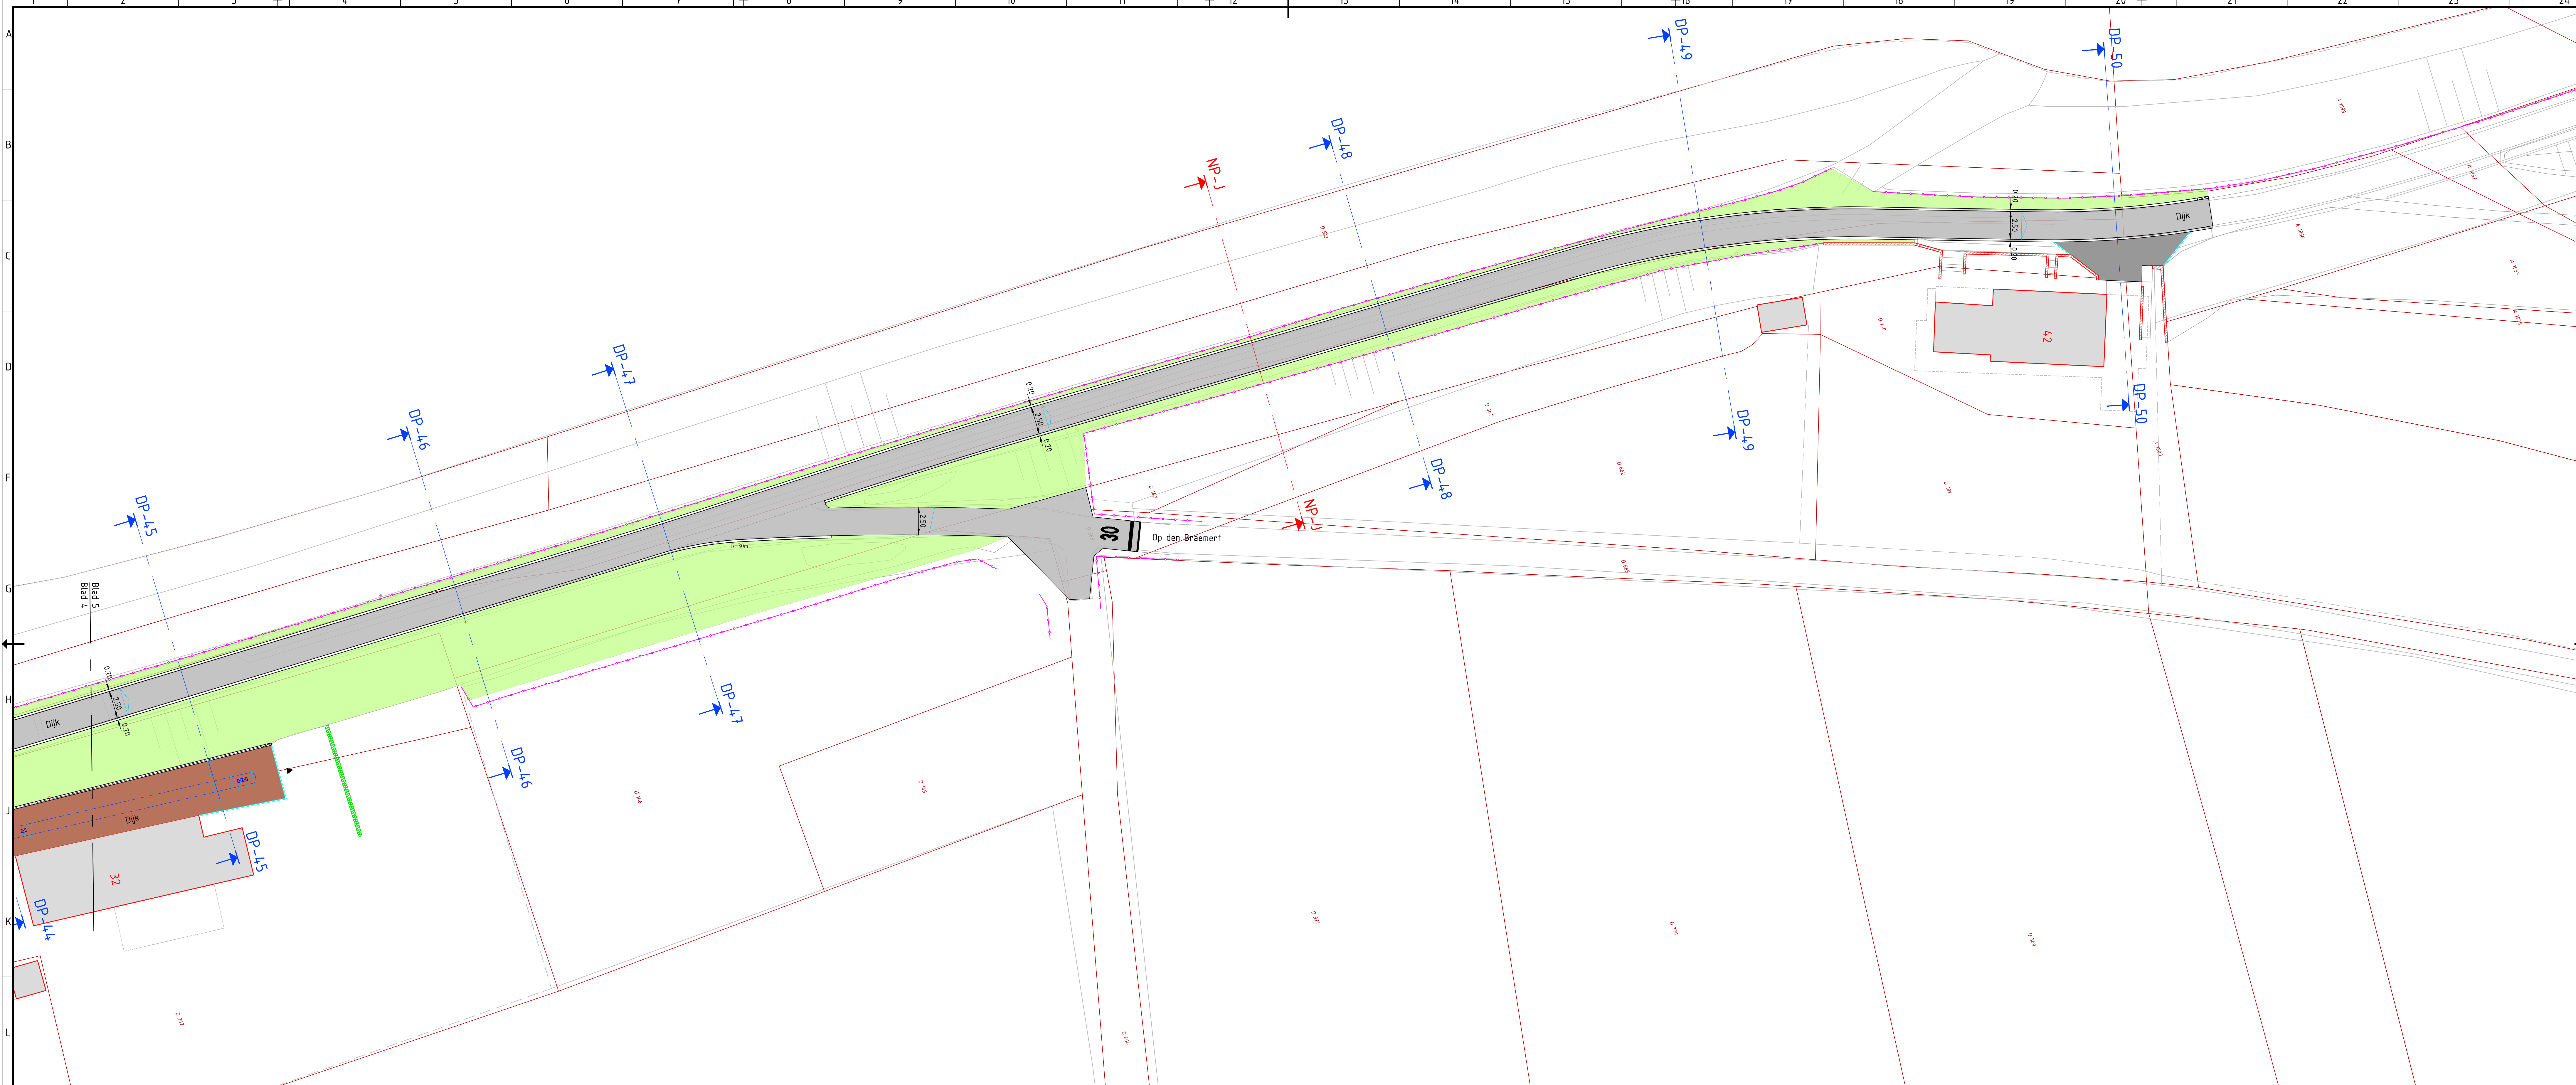

RIJWEG BEEKSTRAAT OUDE VEERSTRAAT	RIJWEG DIJK	RIJWEG DIJK	MIDDLEGELEIDER	LOOPSTROOK BREEDTE VARIABLE	INRIT	PARKEERSTROOK	KANTOPSLUITING RIJWEG LANGS ASFALTVERHARDING	KANTOPSLUITING RIJWEG LANGS LOOPSTROOK	KANTOPSLUITING RIJWEG MAASKOUD / RONDSTAAL / KEERHUR	MOLGOOT	TRAP MET FIETSGOOT EN LEUNING	KANTOPSLUITING PARKEERSTROOK EN INRITEN	KANTOPSLUITING LOOPSTROOK	AAN TE BRENGEN OPSLUITBAND 200x250mm KLEUR STANDAARD DONKERGRUIS	AAN TE BRENGEN STREKLAGEN 2 STREKLAGEN STRAATBAKSTENEN OF KLEUR ROOD-BRUIN	AAN TE BRENGEN TROTTOIRBAND 180/200x250mm KLEUR STANDAARD DONKERGRUIS	AAN TE BRENGEN MOLGOOT 7 STREKLAGEN STRAATBAKSTENEN OF KLEUR ROOD-BRUIN	TRAPELEMENTEN 310/400x150x1000mm KLEUR GRUIS	AAN TE BRENGEN OPSLUITBAND 100x200mm KLEUR STANDAARD DONKERGRUIS	AAN TE BRENGEN OPSLUITBAND 80x100mm KLEUR STANDAARD DONKERGRUIS	KANTOPSLUITING LOOPSTROOK	KEERWANDELEMENT	KOLK	RIOOLPUT	VERKANTING	HOL WEGPROFIEL	LICHTMAST	BOOM	BERM MET GRAS	GROENSTROOK MET BEPLANTING	ZITBANK	AFVALBAK	AFZETPAAL	BESTAANDE INRIT NAAR PARTICULIER en/of WEILAND/AKKERLAND	TE HANDHAVEN BESTAANDE BOOM AANBRENGEN BOOMBESCHERMING VOORAF AAN DE START VAN HET WERK	IN TE ZAAIEN WEGBERMEN/GROENSTROOK INCLUSIEF OP JUSTE HOOGTE UITVALLEN/PROFIELEN VAN DEDE AFWATERING	AAN TE BRENGEN NIEUWE BEPLANTINGEN (DOOR DERDEN) SOORTEN NADER TE BEPALEN, INCLUSIEF GRONDVERBETERING 0,50m TEELGROND	AAN TE BRENGEN NIEUWE ZITBANK SAMSON URBAN ELEMENT, MONTSEIN, POTEN VAN GETUIZER, ZITTING VAN FSC HARDHOUT, INCLUSIEF GRONDWANDERS	AAN TE BRENGEN NIEUWE AFVALBAK BAMMENS, CAPITOLE KLEUR GRUIS, INCLUSIEF VERZINKTE STAANDER MET BETONVOET	AAN TE BRENGEN NIEUWE AFZETPAAL VELOPA, VAP DIAMANT, KRINGLOOP KUNSTSTOF, VERKANT 145mm, 1400mm LENGTE	PRINCIPE VAN VERKANTING / DWARSAFSCHOT VOOR HET EXACTE PERCENTAGE DE DWARSPROFIELEN	RIJWEG AANBRENGEN ALS HOL WEGPROFIEL BESTRATING OVER 1m BREEDTE HOL STRATEN, DE NORMAALPROFIEL	MAST INDIEN NODIG VERPLAATSEN EN ARMATUUR VERVANGEN EN VOORZIEN VAN DINREGIME (DOOR SPIE BVI)
--------------------------------------	----------------	----------------	----------------	--------------------------------	-------	---------------	---	---	---	---------	-------------------------------	--	---------------------------	---	---	--	--	--	---	--	---------------------------	-----------------	------	----------	------------	----------------	-----------	------	---------------	----------------------------	---------	----------	-----------	--	--	---	--	--	---	---	--	---	--

**GEONIUS**

project  
**RECONSTRUCTIE DIJK GREVENBICHT**  
Dijk 32 - Dijk 42

onderdeel  
**NIEUWE VERHARDINGSTEKENING**  
UITVOERINGSONTWERP

getekend  
**P. Blom**

vragegeven  
**R. Beckers**

paraaf

paraaf

for/naam  
**A1**  
L1189

status  
**Definitief**

schaal  
**1:200**

projectnummer  
**B2020-04**

tekening nummer  
**T2020-T01-05**

sprach/tegen  
**Gemeente Sittard-Geleen**

datum uitgave  
**16-10-2020**

blad  
**5 / 5**

document  
**TEKENING**

versie  
**1.0**

© 2019 - www.geonius.nl

Geonius Infra  
De Asselen Kuit 10  
6162 RD Geleen  
+31 (0) 88 1300 600