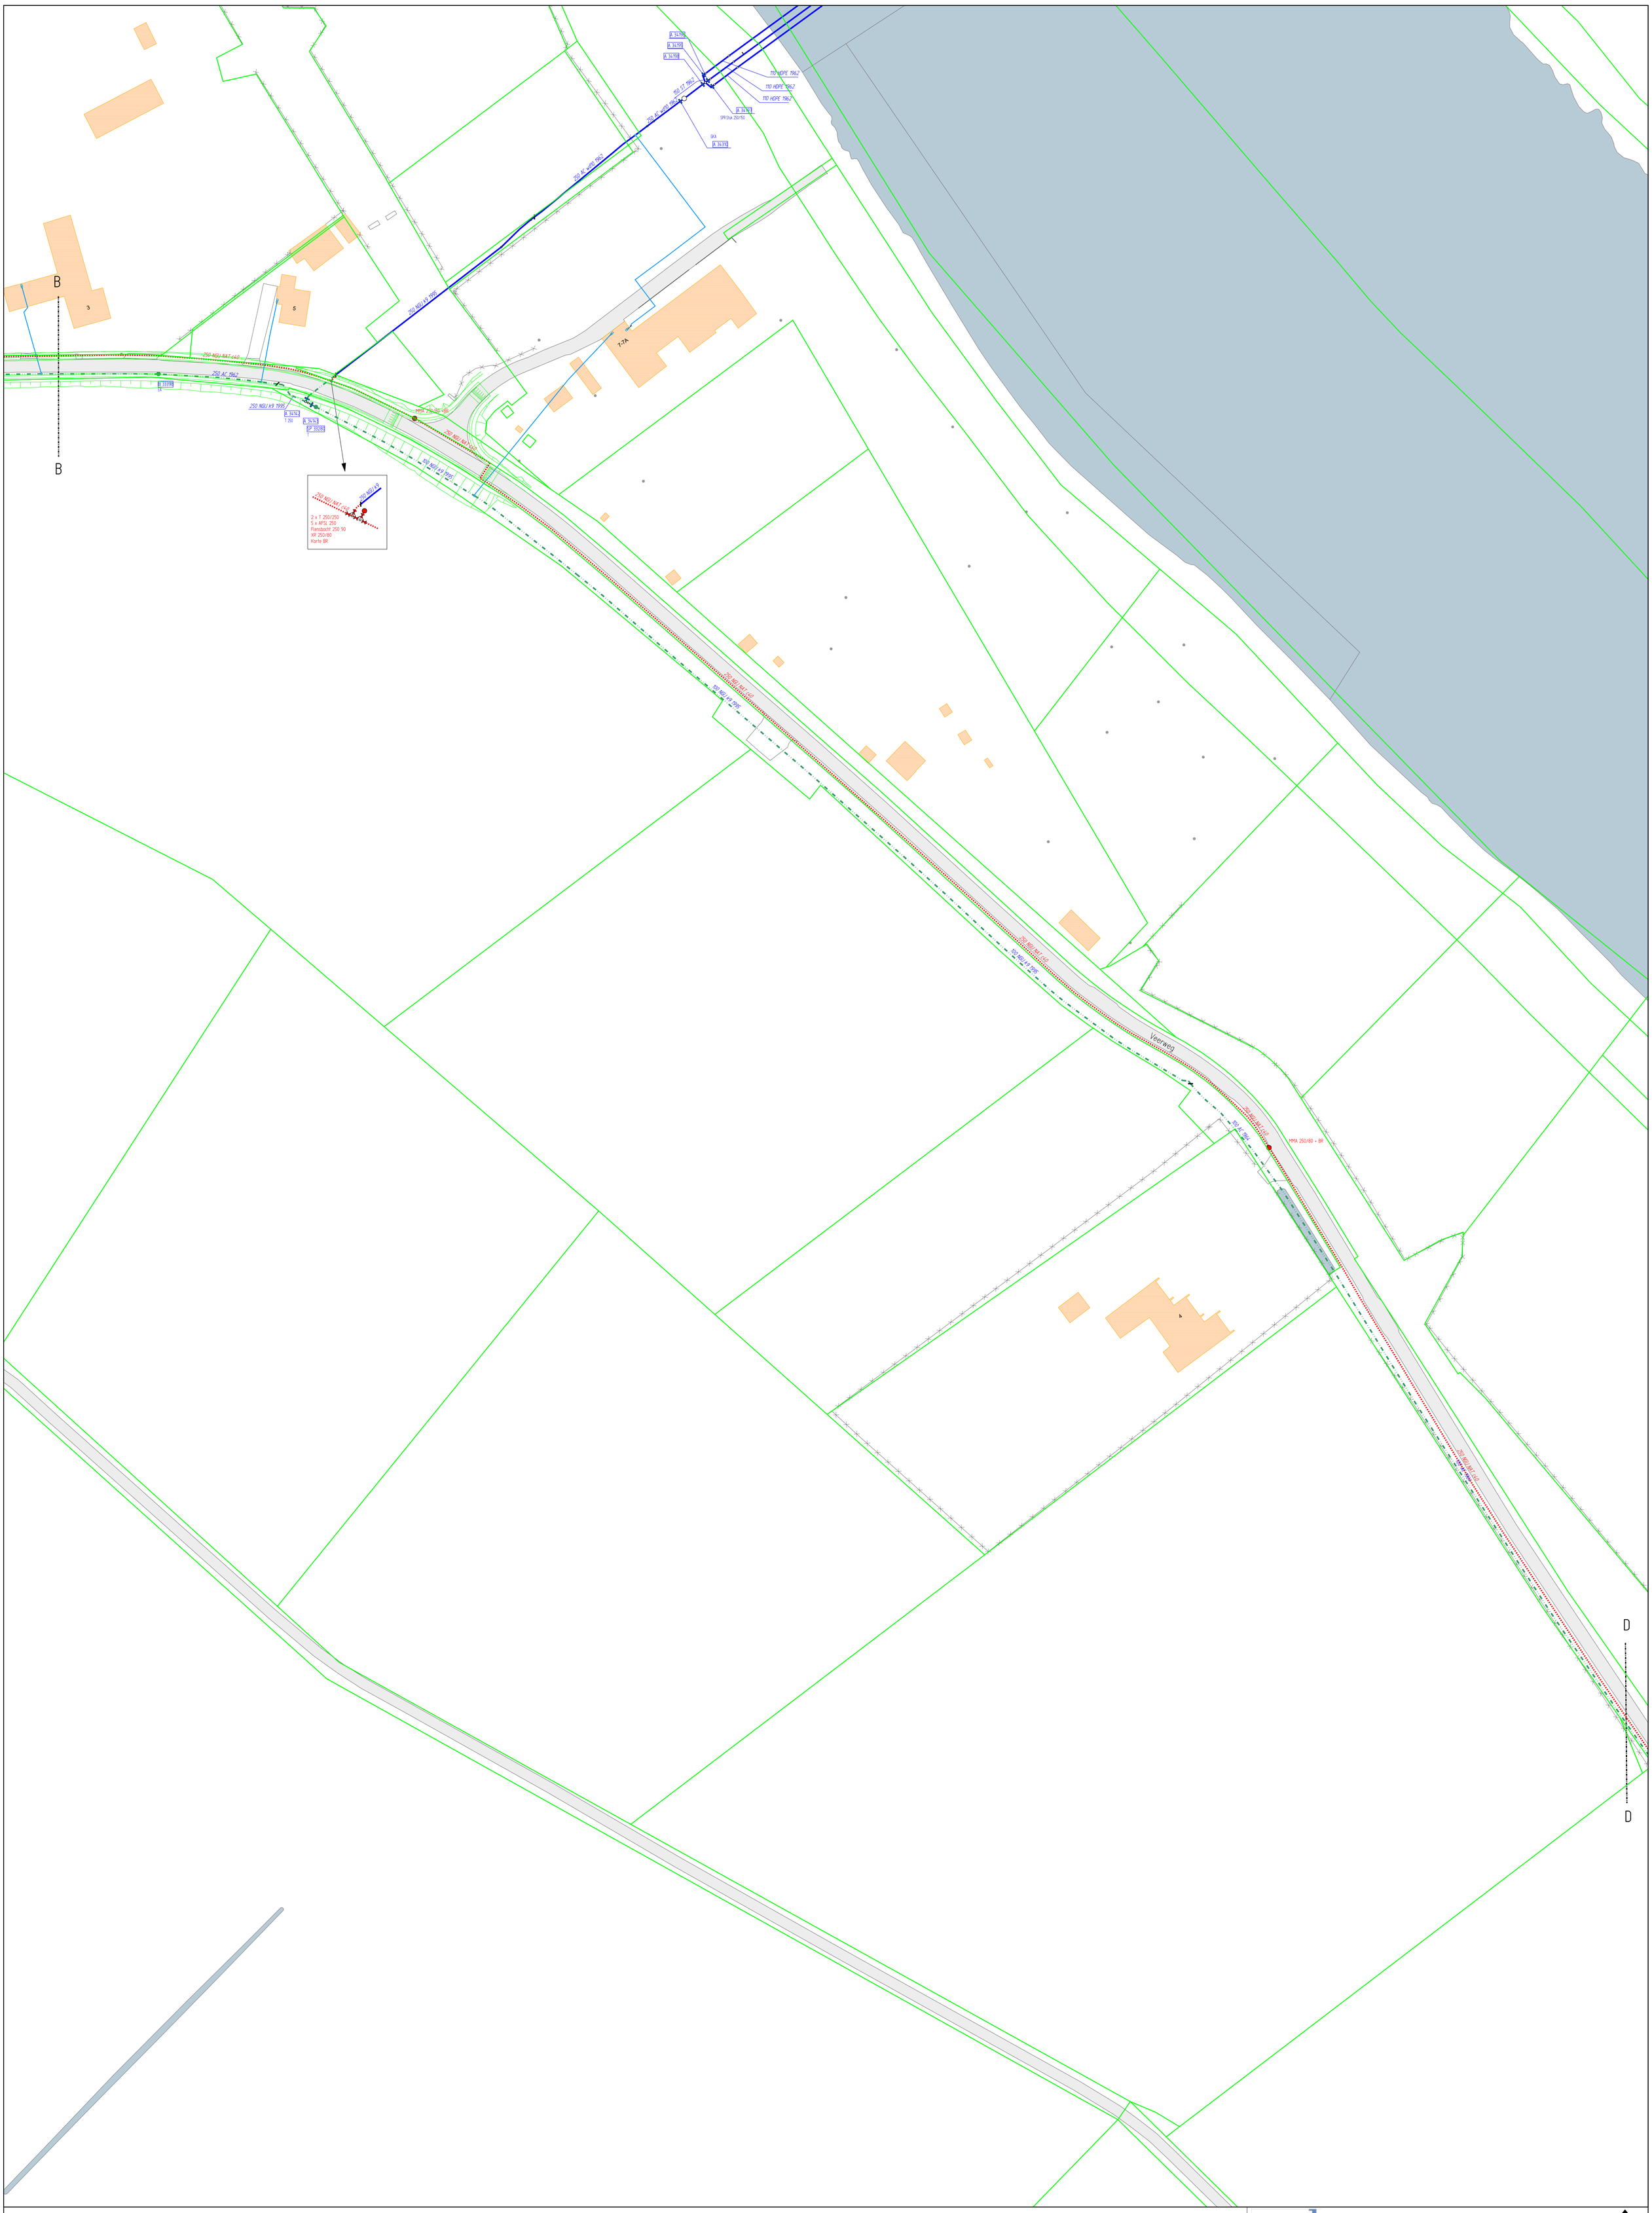

0m 8m 16m 24m 32m 40m

WML
project goedgekeurd
datum: 04-02-2020
Akkoord,
Ton Doek

LEGENDA

- Bestaande leiding
- Nieuwe leiding
- Te vervallen leiding
- Vervallen leiding
- ASL Ligging bekend
- ASL Ligging onbekend
- ASL Schets
- Bestaande afsluiter
- Nieuwe afsluiter
- Te vervallen afsluiter
- Bestaande brandkraan
- Nieuwe brandkraan
- Te vervallen brandkraan

wml Limburgs drinkwater
NV WATERLEIDING MAATSCHAPPIJ LIMBURG

GEMEENTE:	VENRAY						
WERK:	SANERING LEIDINGNET VEERWEG BLITTERSWIJCK						
SLEUF:	7190 m						
GEMMANUMMER:			WIJZIGINGEN	DATUM	PAR	PROJECTNUMMER:	AL-3185
GEBRUIKER:	houbh12		A				
PLOTDATUM:	11/12/2019		B			BLAD NR.:	3 van 12
SCHAAL:	1:500		C			VERSIE:	
GET.:	H.HOUBEN	PAR. GET.: HH	D			FORMAAT:	A0
GEC.:	T.DOEK	PAR. GEC.:	E			COÖRDINATEN.:	205970,393892

.. m3/h brandkraancapaciteit indicatief
hieraan kunnen geen rechten worden ontleend
streefstructuur