



1:1000
1

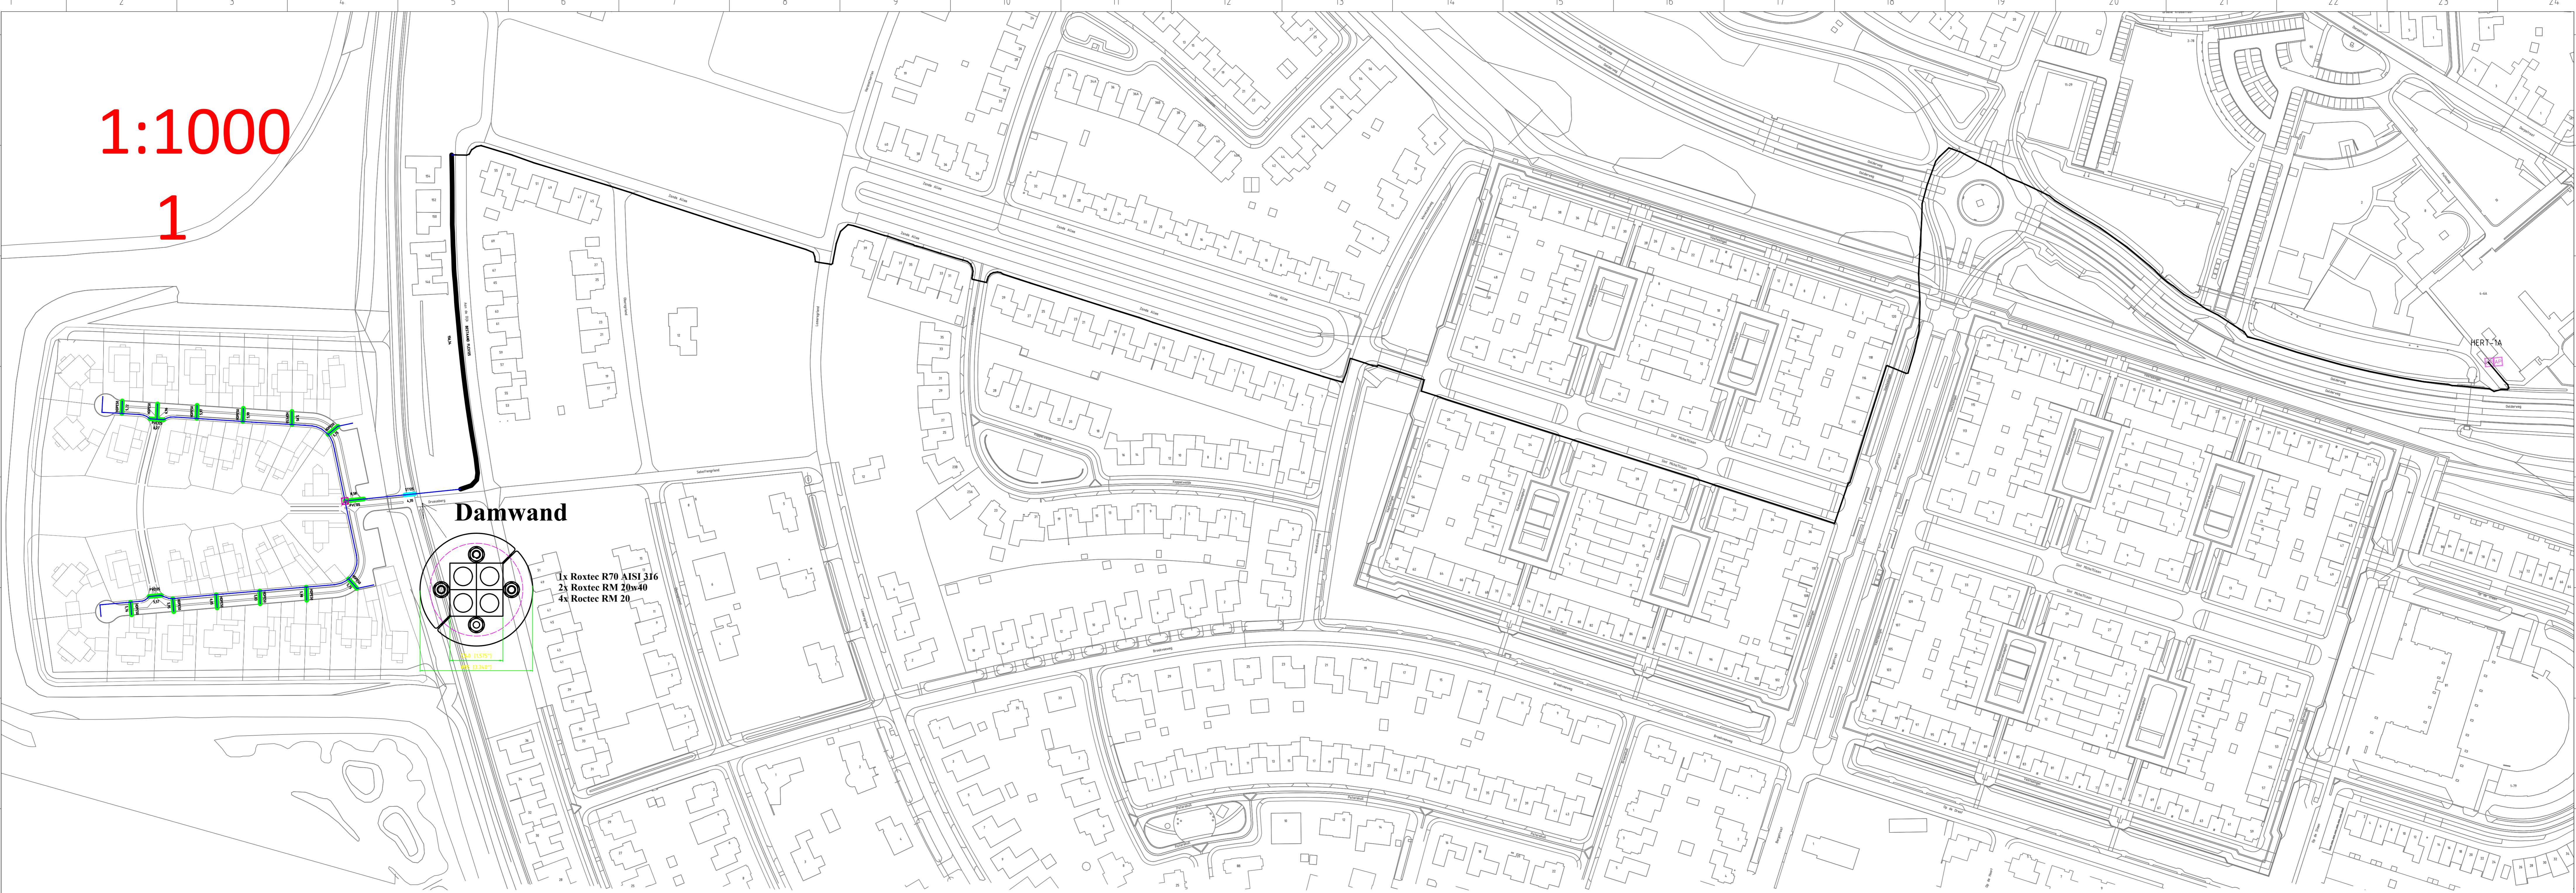

1:500
2

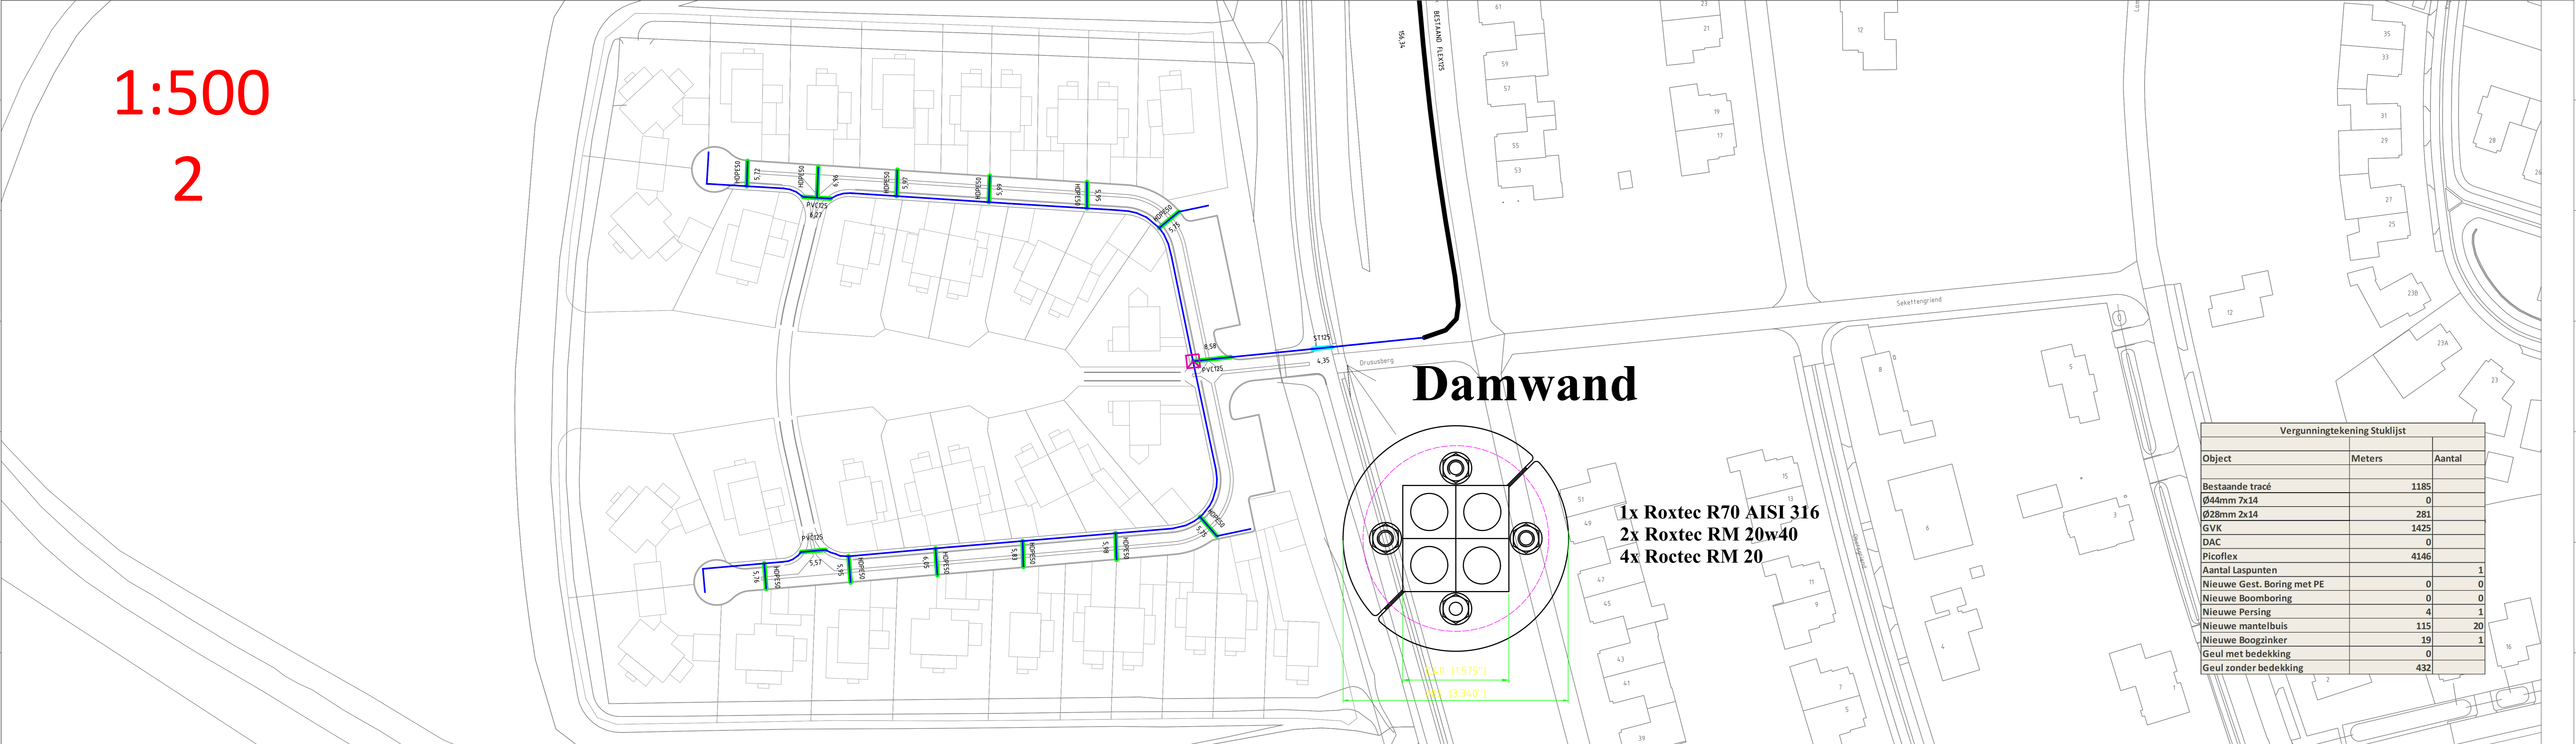

Vergunningtekening Stuklijst		
Object	Meters	Aantal
Bestaande tracé	1185	
Ø44mm 7x14	0	
Ø28mm 2x14	281	
GVK	1425	
DAC	0	
Picoflex	4146	
Aantal Laspunten		1
Nieuwe Gest. Boring met PE	0	0
Nieuwe Boomboring	0	0
Nieuwe Persing	4	1
Nieuwe mantelbuis	115	20
Nieuwe Boogzinker	19	1
Geul met bedekking	0	
Geul zonder bedekking	432	

LEGENDA

- Bestaand Tracé
- Gestuurde Boring
- Persing
- Nieuw Geul Conbi
- Nieuw Geul Solo
- Area Pop
- Laspunt



Uitg. 1
Gevrijpt MKT
Datum 10-1-2022
Gevoerskand
Datum
Omschrijving
Plek WP, Route

Project: wvb 35 won drushoeve goldervest
824389 + B 850
Pop: HERT-1A (CP/AP 1848, Model 2)

Naam
Datum
Versie
Form.
A0
1:500

VolkerWessels Telecom
Kruislaanweg 2a
3815CS, T. Breda

Commissie: Roermond
Vergunningstekening